

1.1. Não é permitido a qualquer pessoa copiar ou reproduzir o conteúdo desta obra sem a autorização expressa do autor. Reservados todos os direitos de propriedade intelectual. É permitida a reprodução parcial ou total desta obra, desde que seja feita sem fins comerciais e seja citada a fonte.



Legenda:

- 0.01 Cozinha e sala de refeições - 25.06 m²
- 0.02 Sala de estar - 18.57 m²
- 0.03 Circulação - 1.95 m²
- 0.04 Cozinha e sala de refeições - 37.15 m²
- 0.05 Copa - 3.76 m²
- 0.06 Sala de estar - 62.24 m²
- 0.07 Distribuição - 6.04 m²
- 0.08 Lavandária - 13.02 m²
- 0.09 Instalação Sanitária - 5.50 m²
- 0.10 Quarto - 17.14 m²
- 0.11 Instalação Sanitária - 9.43 m²
- 0.12 Quarto - 18.64 m²
- 0.13 Instalação Sanitária - 4.12 m²
- 0.14 Instalação Sanitária - 4.13 m²
- 0.15 Quarto - 18.53 m²
- 0.16 Instalação Sanitária - 9.10 m²
- 0.17 Quarto - 17.47 m²
- 0.18 Zona Técnica - 8.23 m²



Monsanto

CONTEÚDO

PLANTA DO PISO 0 - TELAS FINAIS

ESTADO

1:100 ISO A2

DATA

março 2023

413 TF ARQ 1.18 00

Este documento é uma cópia não controlada e não deve ser utilizado para fins de construção. Qualquer alteração ou modificação deve ser aprovada pelo responsável técnico. Este documento é propriedade da empresa e não deve ser divulgado sem a devida autorização. Este documento é propriedade da empresa e não deve ser divulgado sem a devida autorização.



Legenda:

- 1.01. Instalação Sanitária - 4.96 m²
- 1.02. Quarto - 13.30 m²
- 1.03. Quarto - 12.69 m²
- 1.04. Instalação Sanitária - 5.02 m²
- 1.05. Quarto - 17.70 m²
- 1.06. Instalação Sanitária - 10.49 m²
- 1.07. Quarto - 17.55 m²
- 1.08. Instalação Sanitária - 10.37 m²
- 1.09. Quarto - 17.36 m²
- 1.10. Instalação Sanitária - 10.34 m²
- 1.11. Quarto - 24.92 m²
- 1.12. Instalação Sanitária - 9.96 m²
- 1.13. Circulação - 19.28 m²





MONSANTO

PLANTA DO PISO 1 - TELAS FINAIS

ESCALA: 1:100 ISO A2 DATA: março 2023

413 TF ARQ 1.19 00

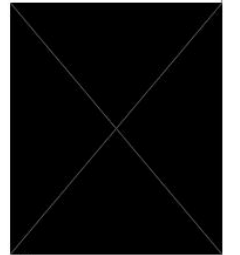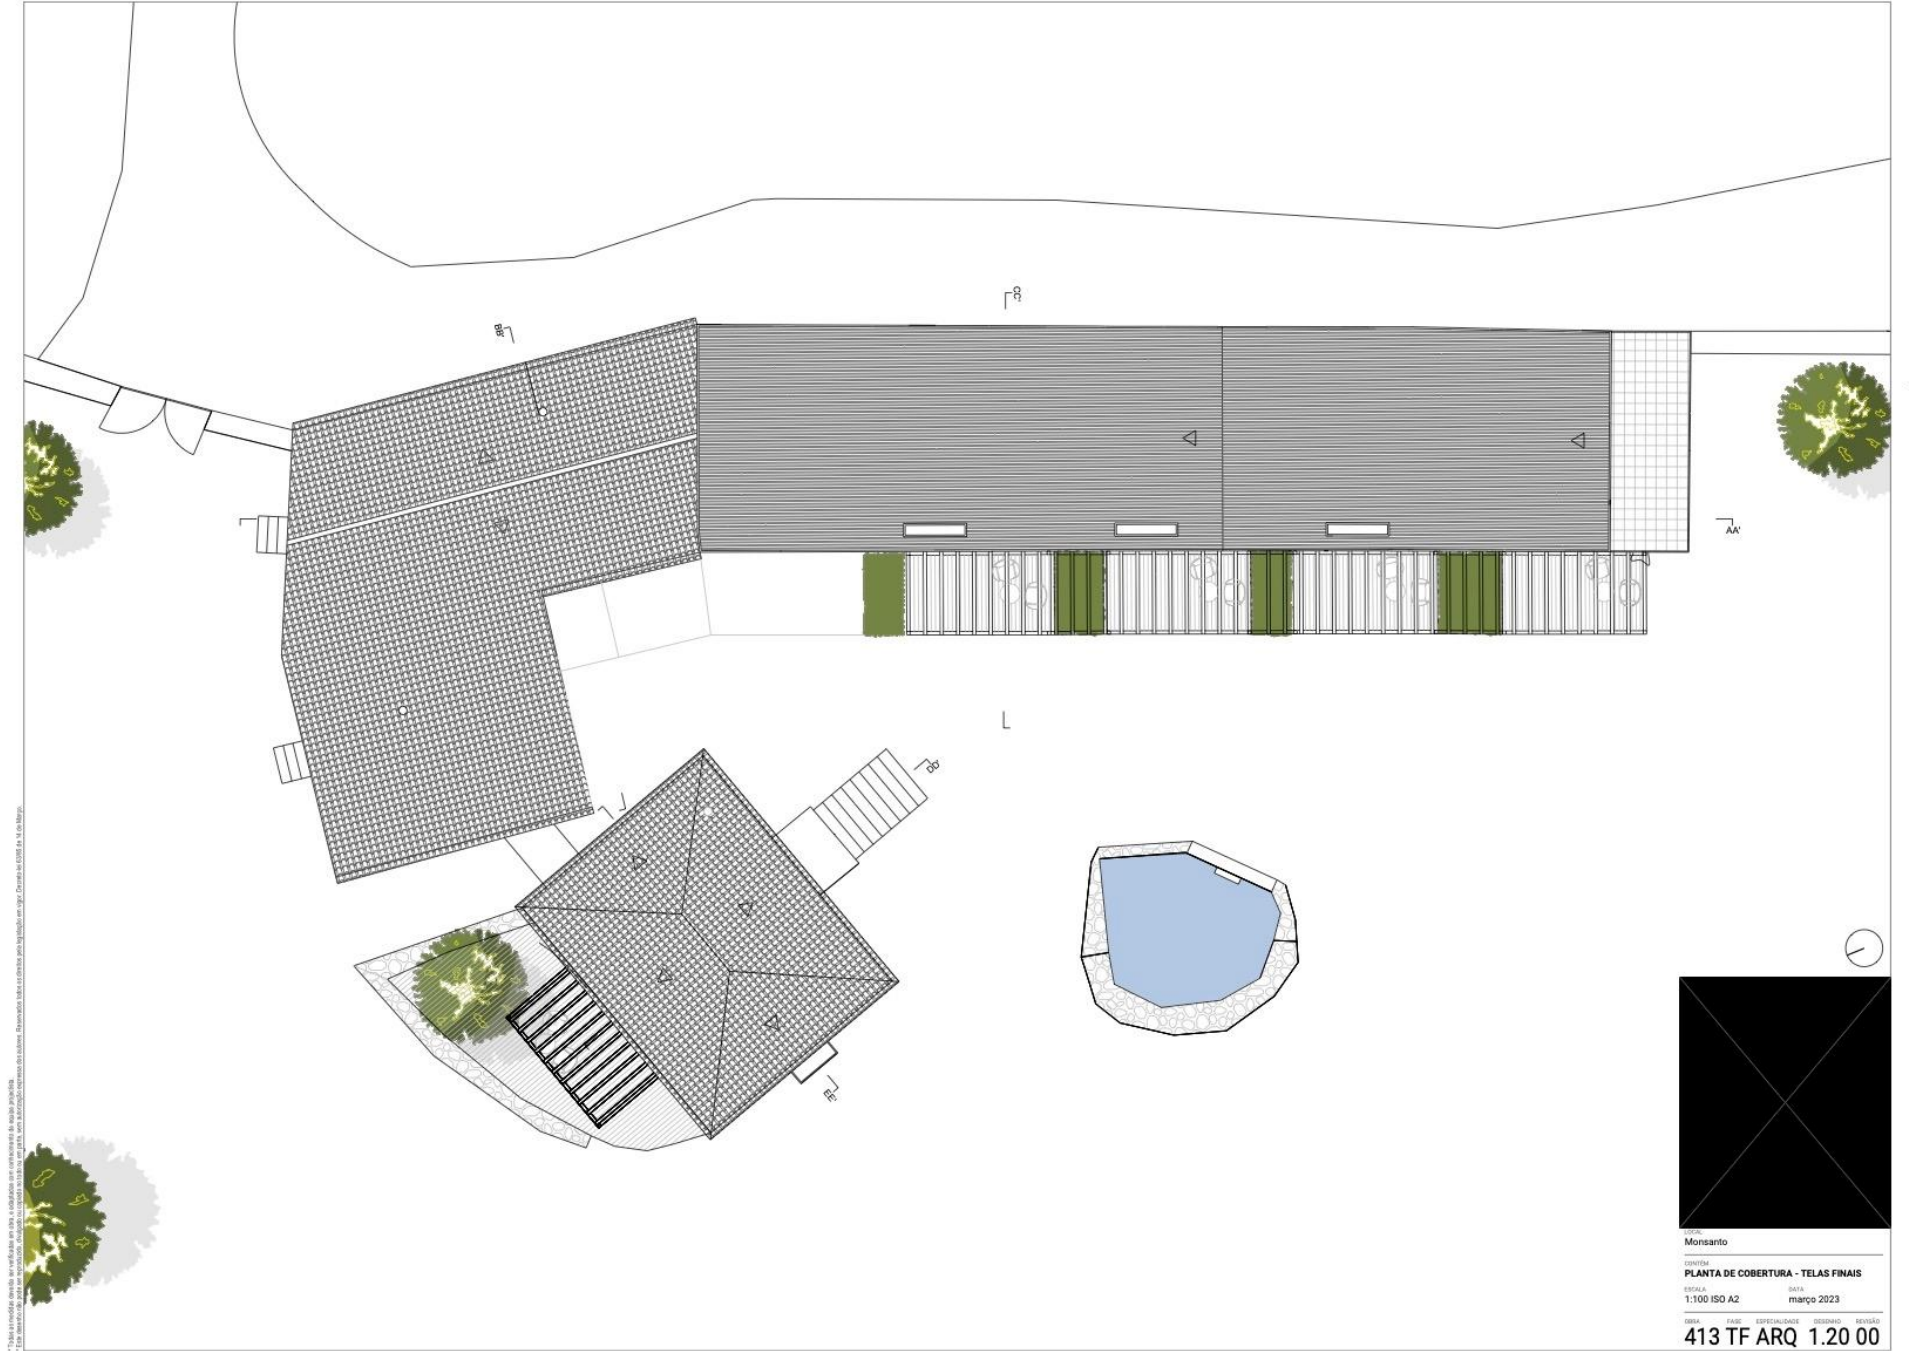

413 TF ARQ 1.20 00
 1:100 ISO A2
 março 2023

Monsanto

PROJETO

PLANTA DE COBERTURA - TELAS FINAIS

DATA

março 2023


DESINHO

REVISÃO


413 TF ARQ 1.20 00



Corte AA'

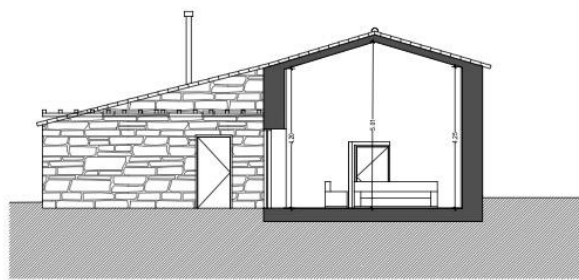

Corte BB'

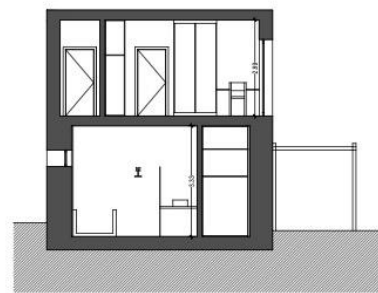

Corte CC'



Monsanto

CONTEÚTO


CORTES - TELAS FINAIS

ESCALA
1:100 ISO A2

DATA
março 2023

413 TF ARQ 1.21 00


77- Este documento é uma obra de arte e não pode ser reproduzida sem a autorização expressa do autor. A reprodução não autorizada de qualquer parte desta obra é considerada uma violação dos direitos autorais e será punida de acordo com a legislação aplicável. O autor não se responsabiliza por danos materiais ou morais decorrentes do uso não autorizado deste documento. O uso não autorizado desta obra é considerado uma violação dos direitos autorais e será punido de acordo com a legislação aplicável. O autor não se responsabiliza por danos materiais ou morais decorrentes do uso não autorizado deste documento.

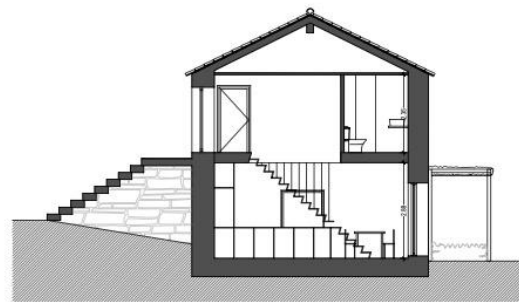

Corte DD'



Corte EE'

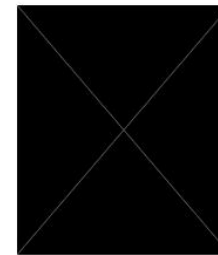

LOCAL
Monsanto

CONTEÚDO

CORTES - TELAS FINAIS


ESCALA
1:100 ISO A2

DATA
março 2023

OBRA
413 TF ARQ 1.22 00

FASE
DESENHO


ESPETALIDADE
REVISÃO

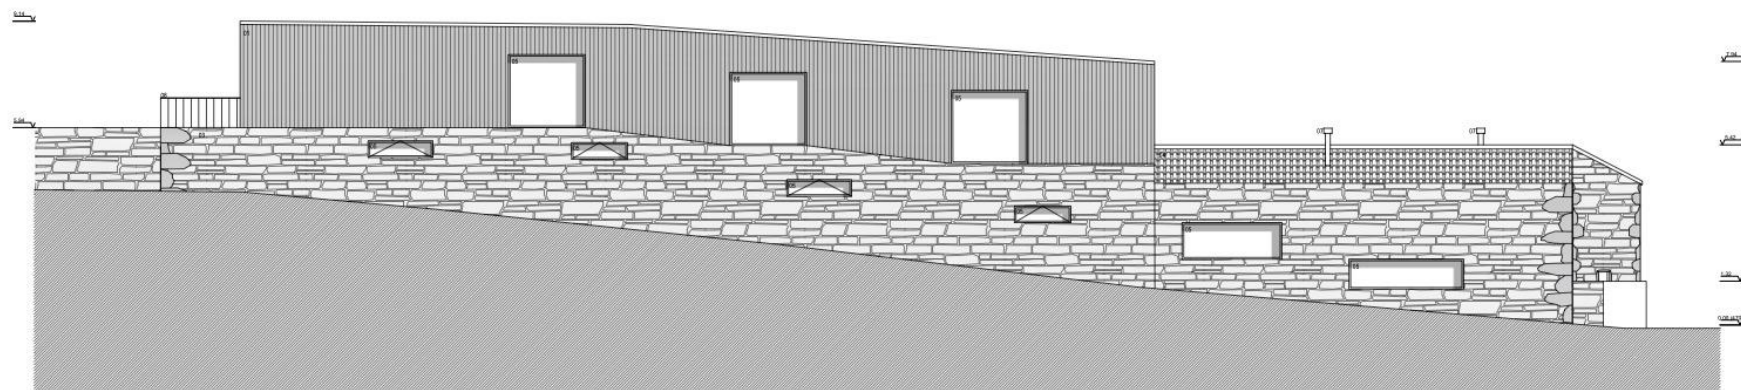


Alçado Tardoz



Alçado Frontal

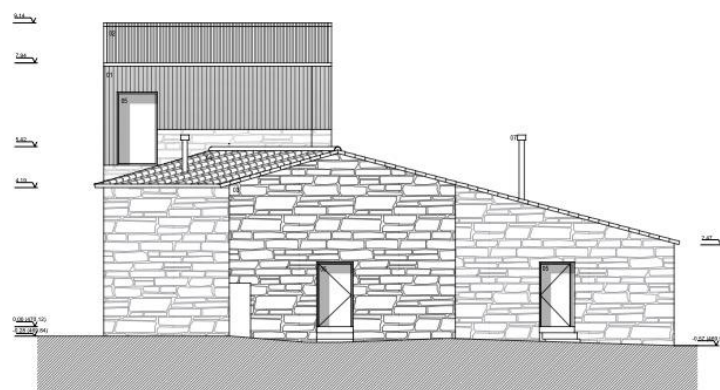

Alçado Lateral Esquerdo

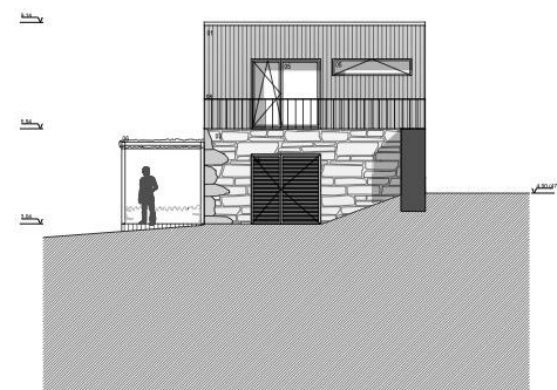

Alçado Lateral Direito

- Legenda:
- 01 - Ripado de madeira envernizada à cor natural
 - 02 - Painel sandwich lacado na cor cinza RAL 7015
 - 03 - Alvenaria de granito
 - 04 - Telha cerâmica à cor natural
 - 05 - Caixa d'água de alumínio lacado a cinza RAL 7015
 - 06 - Pargosa de madeira envernizada à cor natural
 - 07 - Chaminé em aço inoxidável
 - 08 - Guarda em aço pintado à cor cinza RAL 7015




LOCAL:
Monsanto


CONTEÚDO:
ALÇADOS EDIFÍCIO A - TELAS FINAIS

ESCALA: 1:100 ISO A2 DATA: março 2023


OBRA: 413 TF ARQ 1.23 00

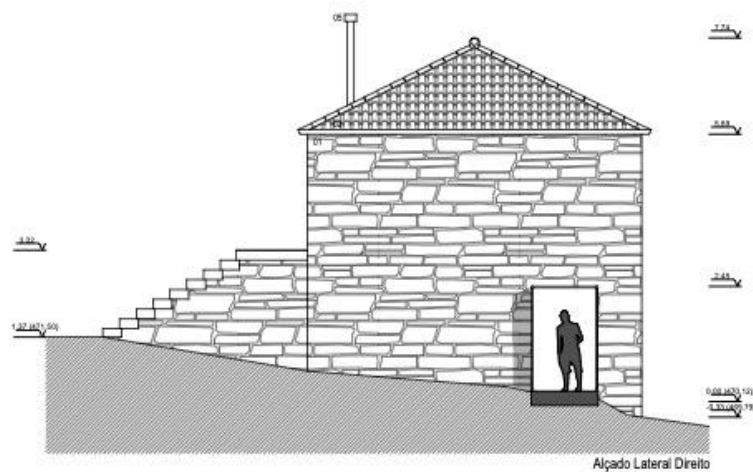


Alçado Lateral Direito

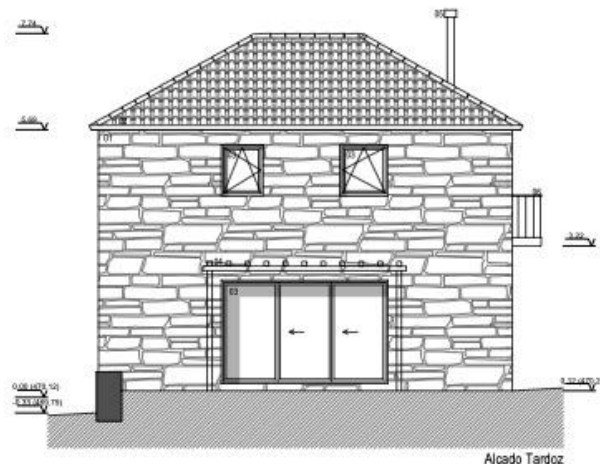

Alçado Tardoz

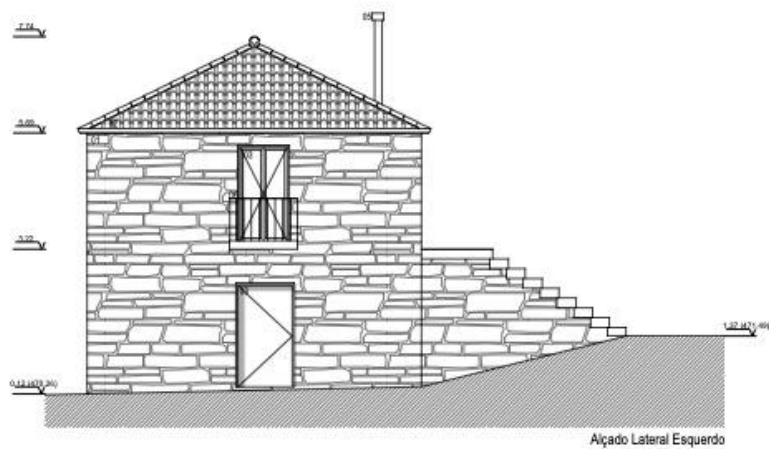

Alçado Lateral Esquerdo

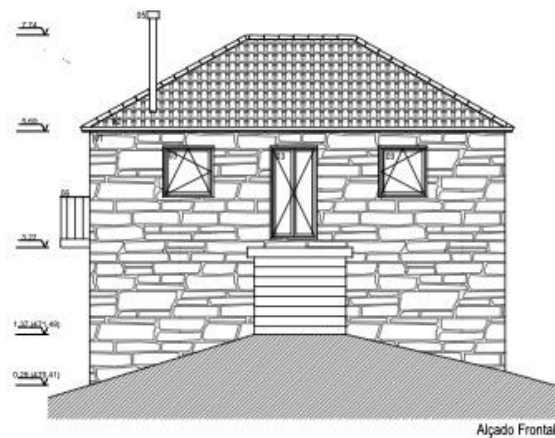

Alçado Frontal

Legenda :

- 01 - Alvenaria de granito
- 02 - Telha cerâmica à cor natural
- 03 - Caixa-linha de alumínio lacado a cinza RAL 7015
- 04 - Pérgola de madeira envernizada à cor natural
- 05 - Chaminé em aço inox
- 06 - Guarda em aço pintado à cor cinza RAL 7015



LOCAL
Monsanto

CONTEÚDO
ALAÇADOS EDIFÍCIO B - TELAS FINAIS


ESCALA
1:100 ISO A2

DATA
março 2023


OBRA
PÁG. 03 ESPECIALIDADE
DESIGNADO
REVISÃO

413 TF ARQ 1.24 00

1.1. Este documento é propriedade da empresa e não deve ser reproduzido ou utilizado sem a autorização expressa da empresa. A reprodução ou utilização não autorizada é considerada uma infração e poderá ser punida.

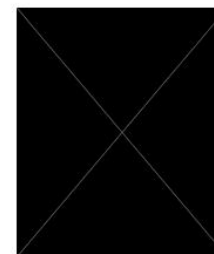

413 TF ARQ 1.25 00
1:100 ISO A2
março 2023
Monsanto

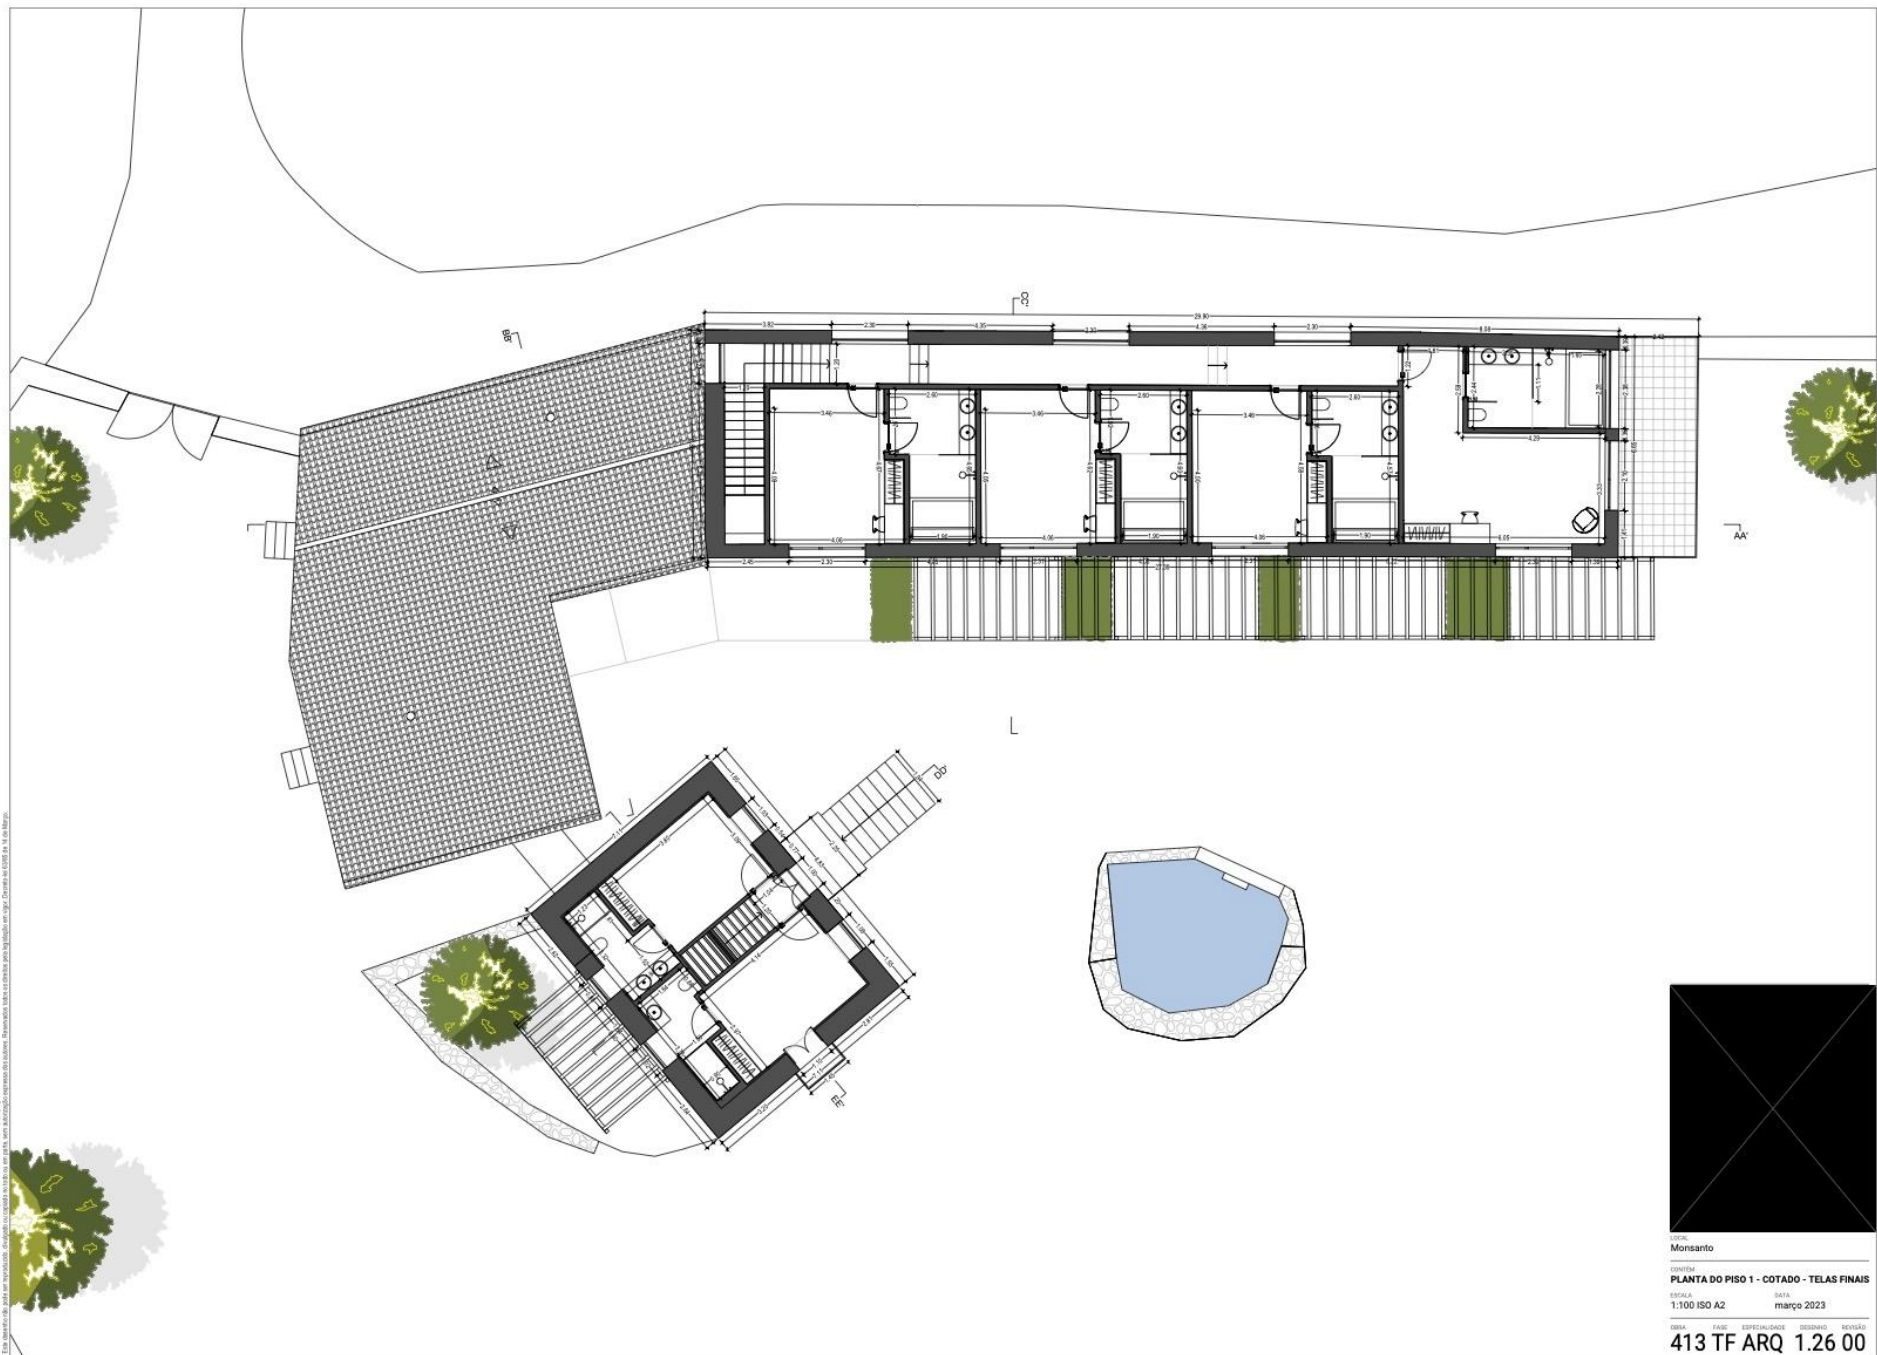



LOCAL
Monsanto

CONTEN.

PLANTA DE COBERTURA - COTADO - TELAS FINAIS

ESCALA
1:100 ISO A2

março 2023

DATA	FASE	ESPECIALIDADE	DESENHO	REVISÃO
413	TF	ARQ	1.27	00