


Sala : 32,43 m²
 Cozinha: 8,75 m²
 Quarto 1: 12,46 m²
 Quarto 2: 12,46 m²
 Quarto 3: 15,00 m²
 3 CDB : + - 4,20 m²
 W.C. : 2 m²
 Vestiário: 5 m²
 Corredor: 10,40 m²
 Garagem: 50,45 m²
 Terraço : 50 m²

Δ
 B

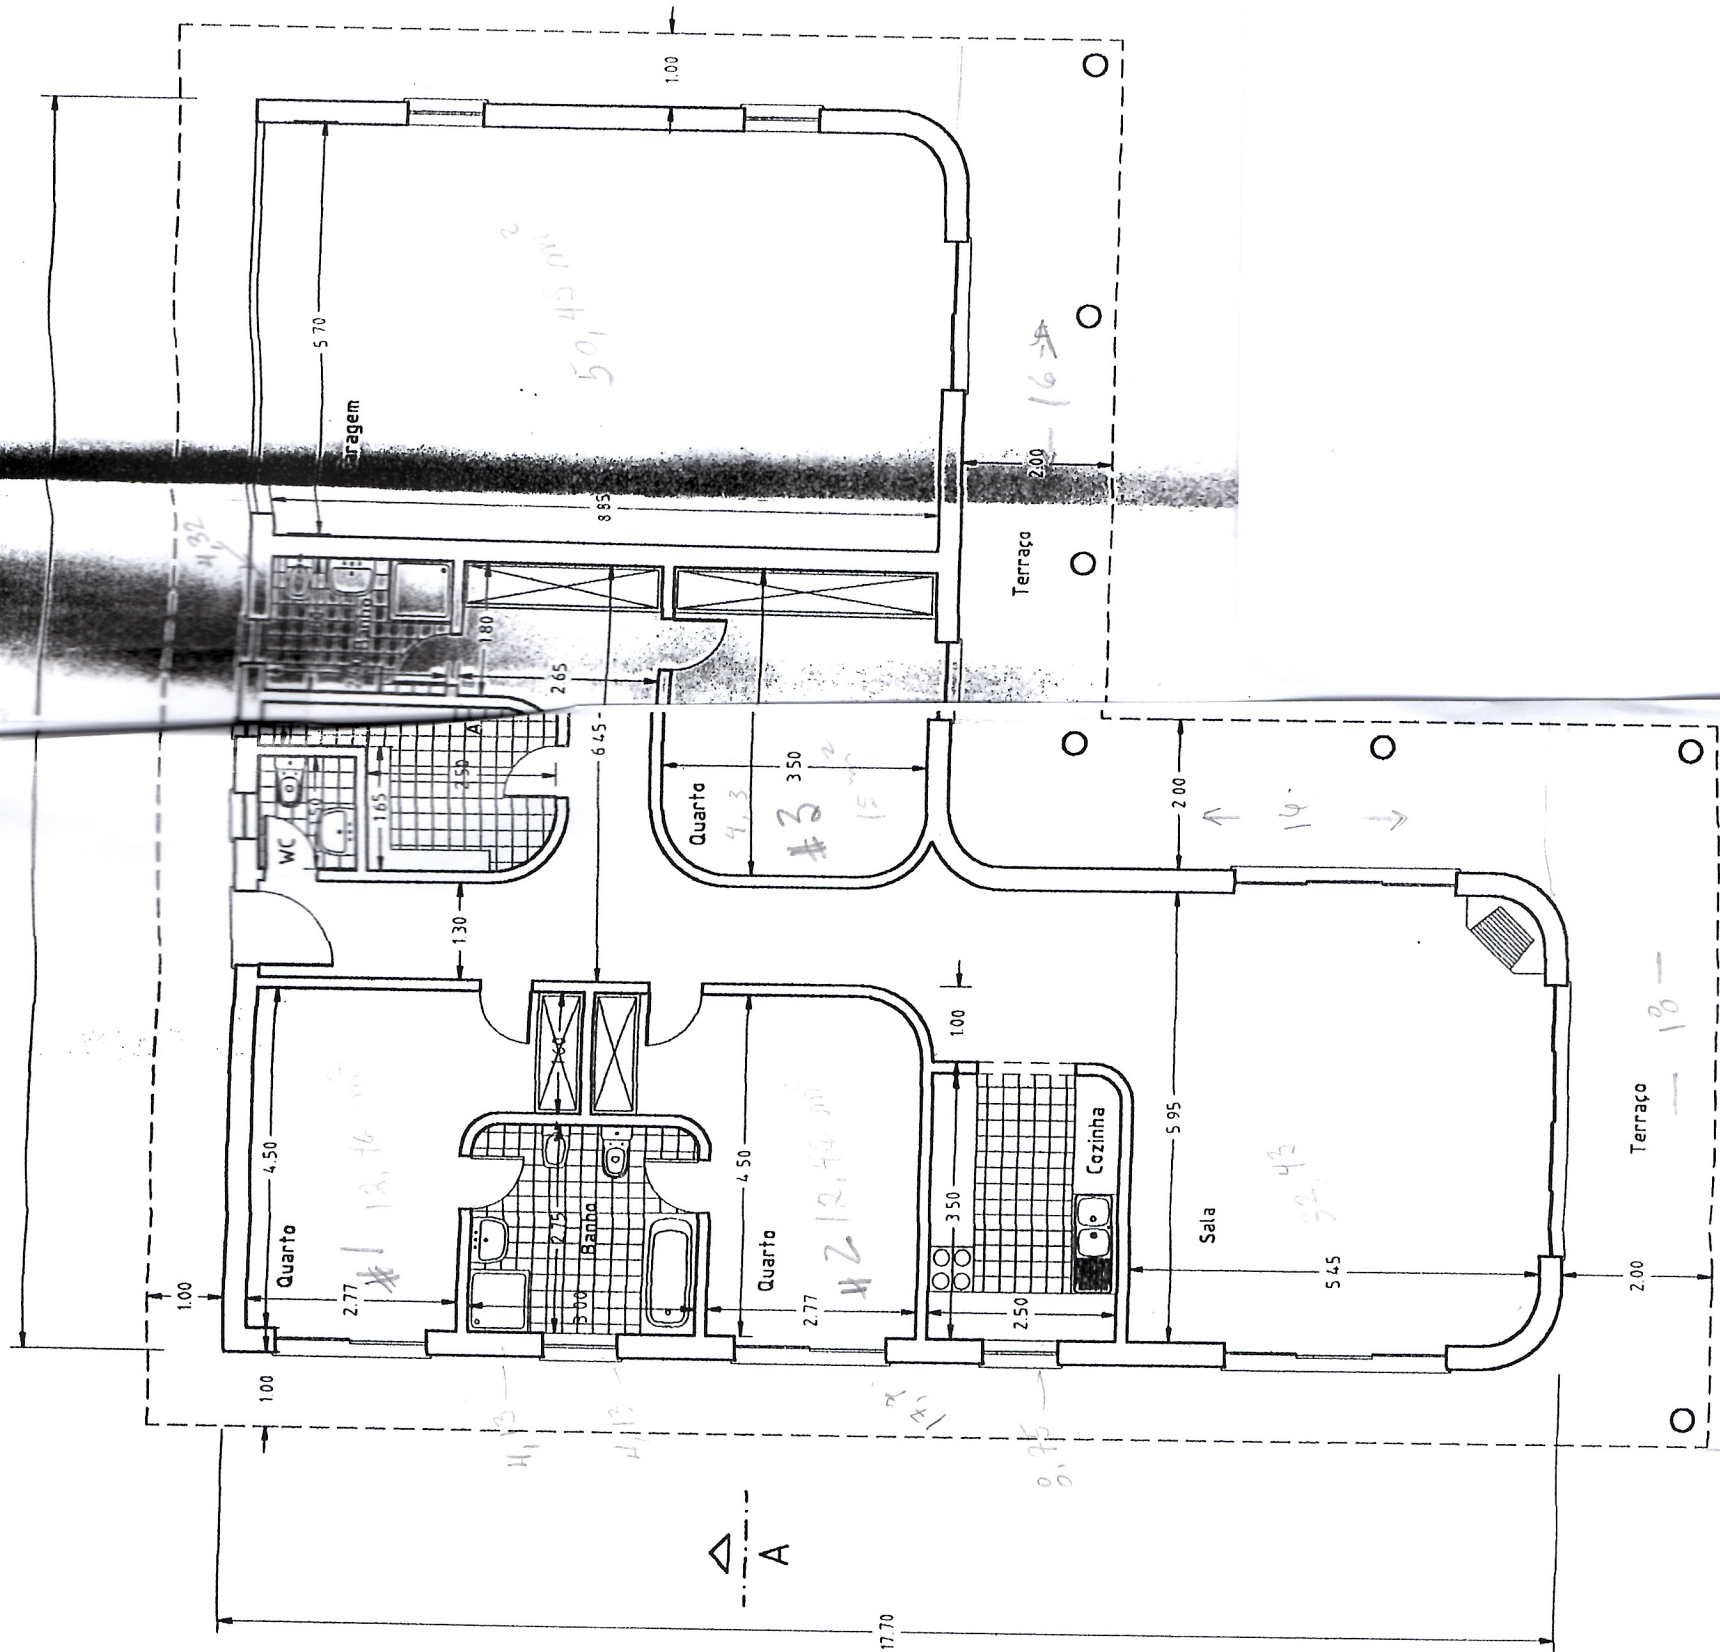

LIAR