




1 Area Tecnica
1 : 100

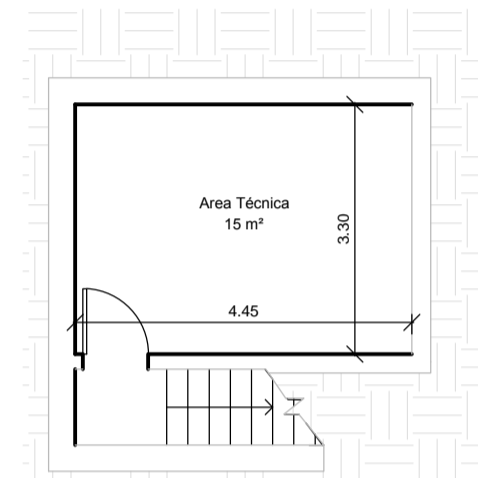


2 Piso 1
1 : 100

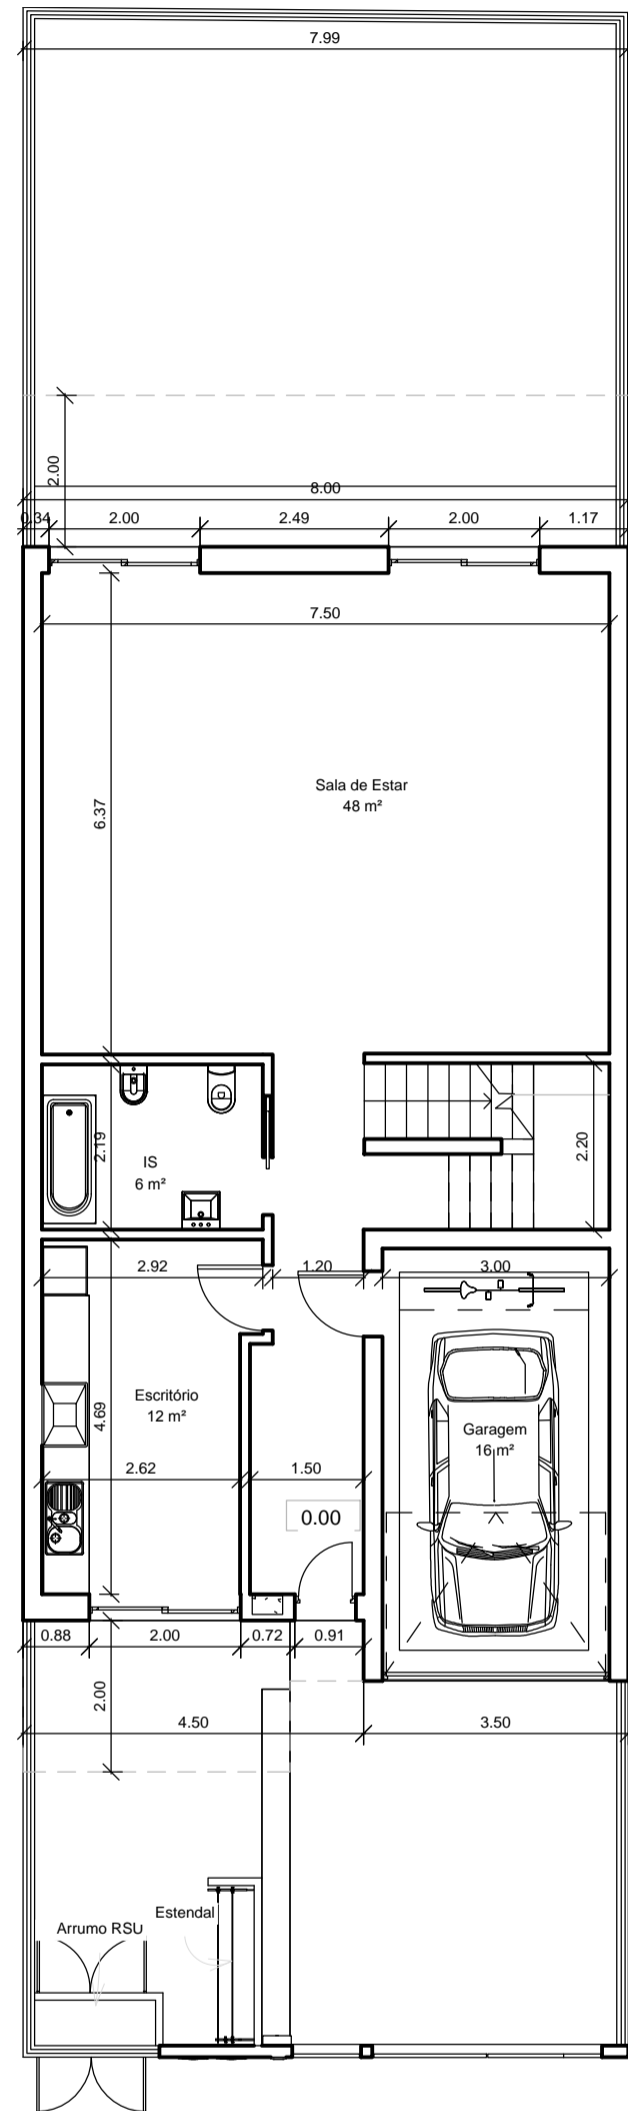


3 Piso 2
1 : 100

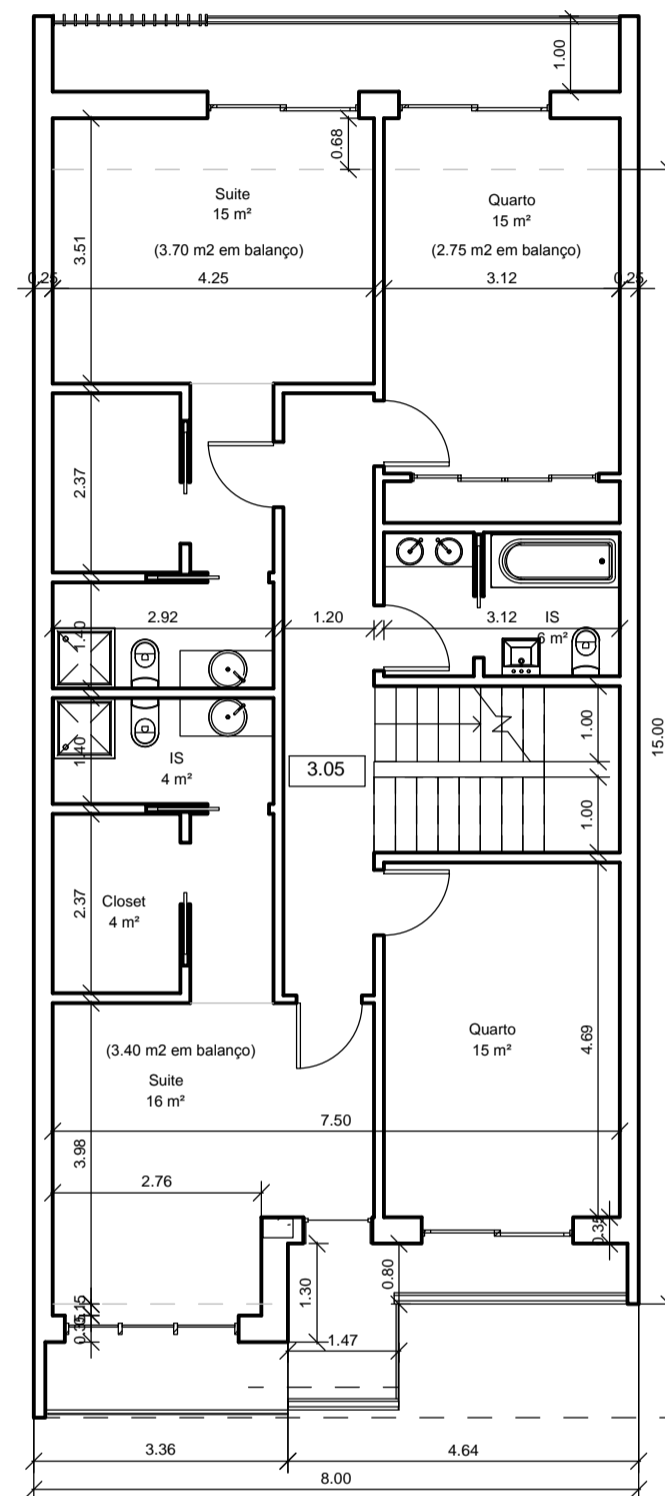

4 Área Técnica AVAC/
Coletores Solares
1 : 100

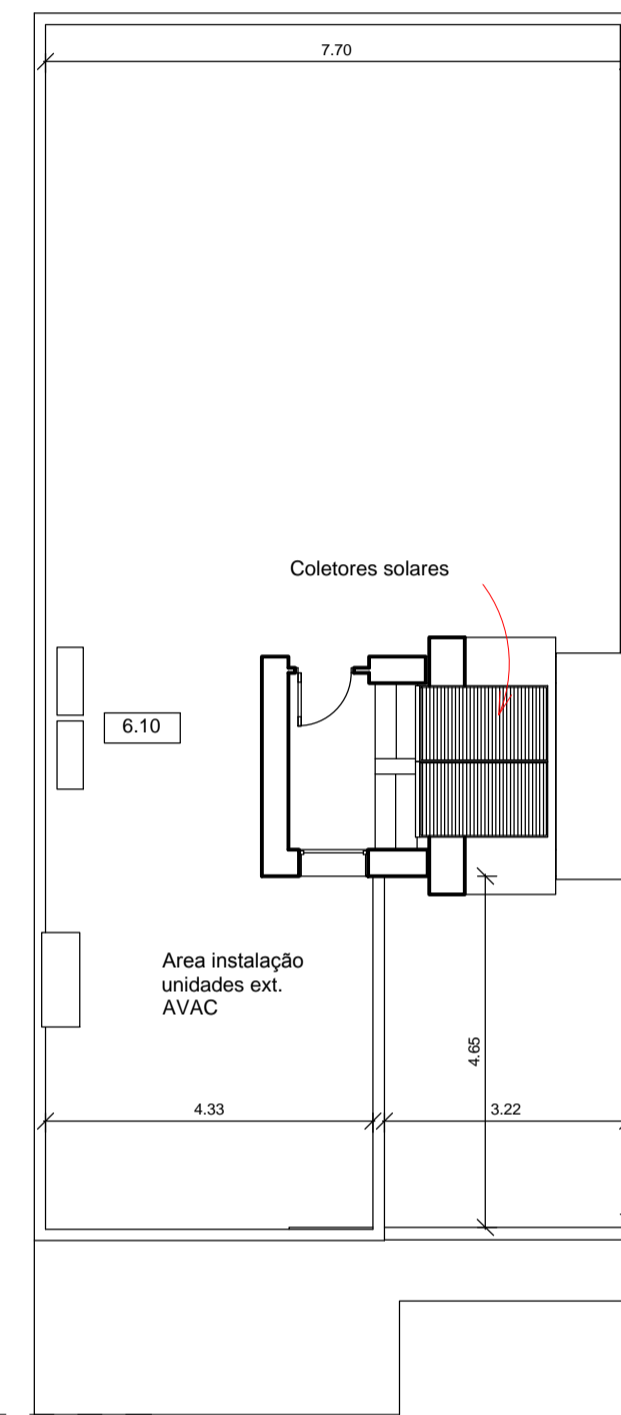


5 Cobertura
1 : 100

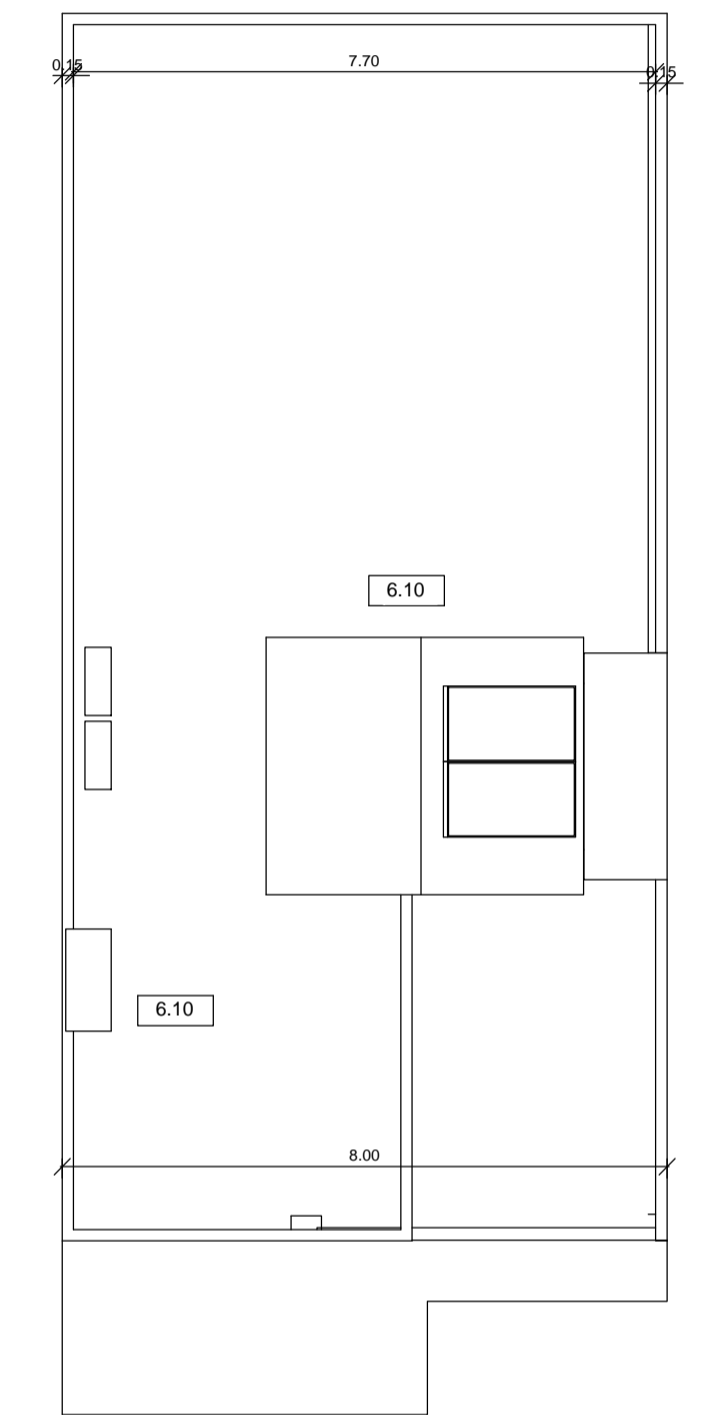


SUP. PAVIMENTO / A. CONSTR.


PISOS	SUP. PAVIMENTO (m2)	AREA CONSTR. (m2)
PISO 1	98.0	98.0
PISO 2	128.0	128.0
ACESSO COBERTURA	14.0	14.0
TOTAL	240.0 m2	
AREA TECNICA		15.0
ESTACIONAMENTO		18.0
VARANDAS COBERTAS _ Piso 2		17.0
TOTAL		290.0 m2

BALANÇOS ENCERRADOS _ Piso 2 (Max área reg.)	10.0	<12.0
--	------	-------

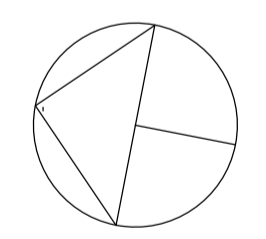

Extrato de Loteamento
Escala 1:2000

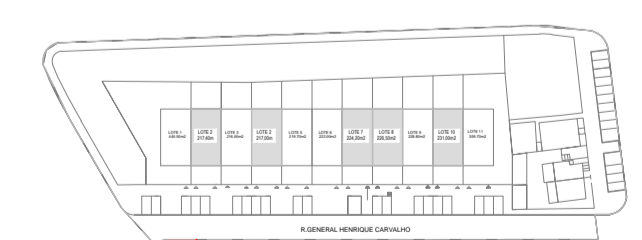

 Des. Arq Antonio Tavares	Requerente(s):	Borges, Gomes e Santos, Ldª	Des. n.:	01
	Local:	Rua General Henrique Carvalho, Lotes 2,4,7,8 e 10 Carnide - Lisboa	Data:	Outubro 2021
Proj.:	Projeto:	Plantas	Ref.:	1741
		Licenciamento Habitação Unifamiliar-Habitação tipo B	Escala(s):	As indicated