




1 Corte AA
1 : 100

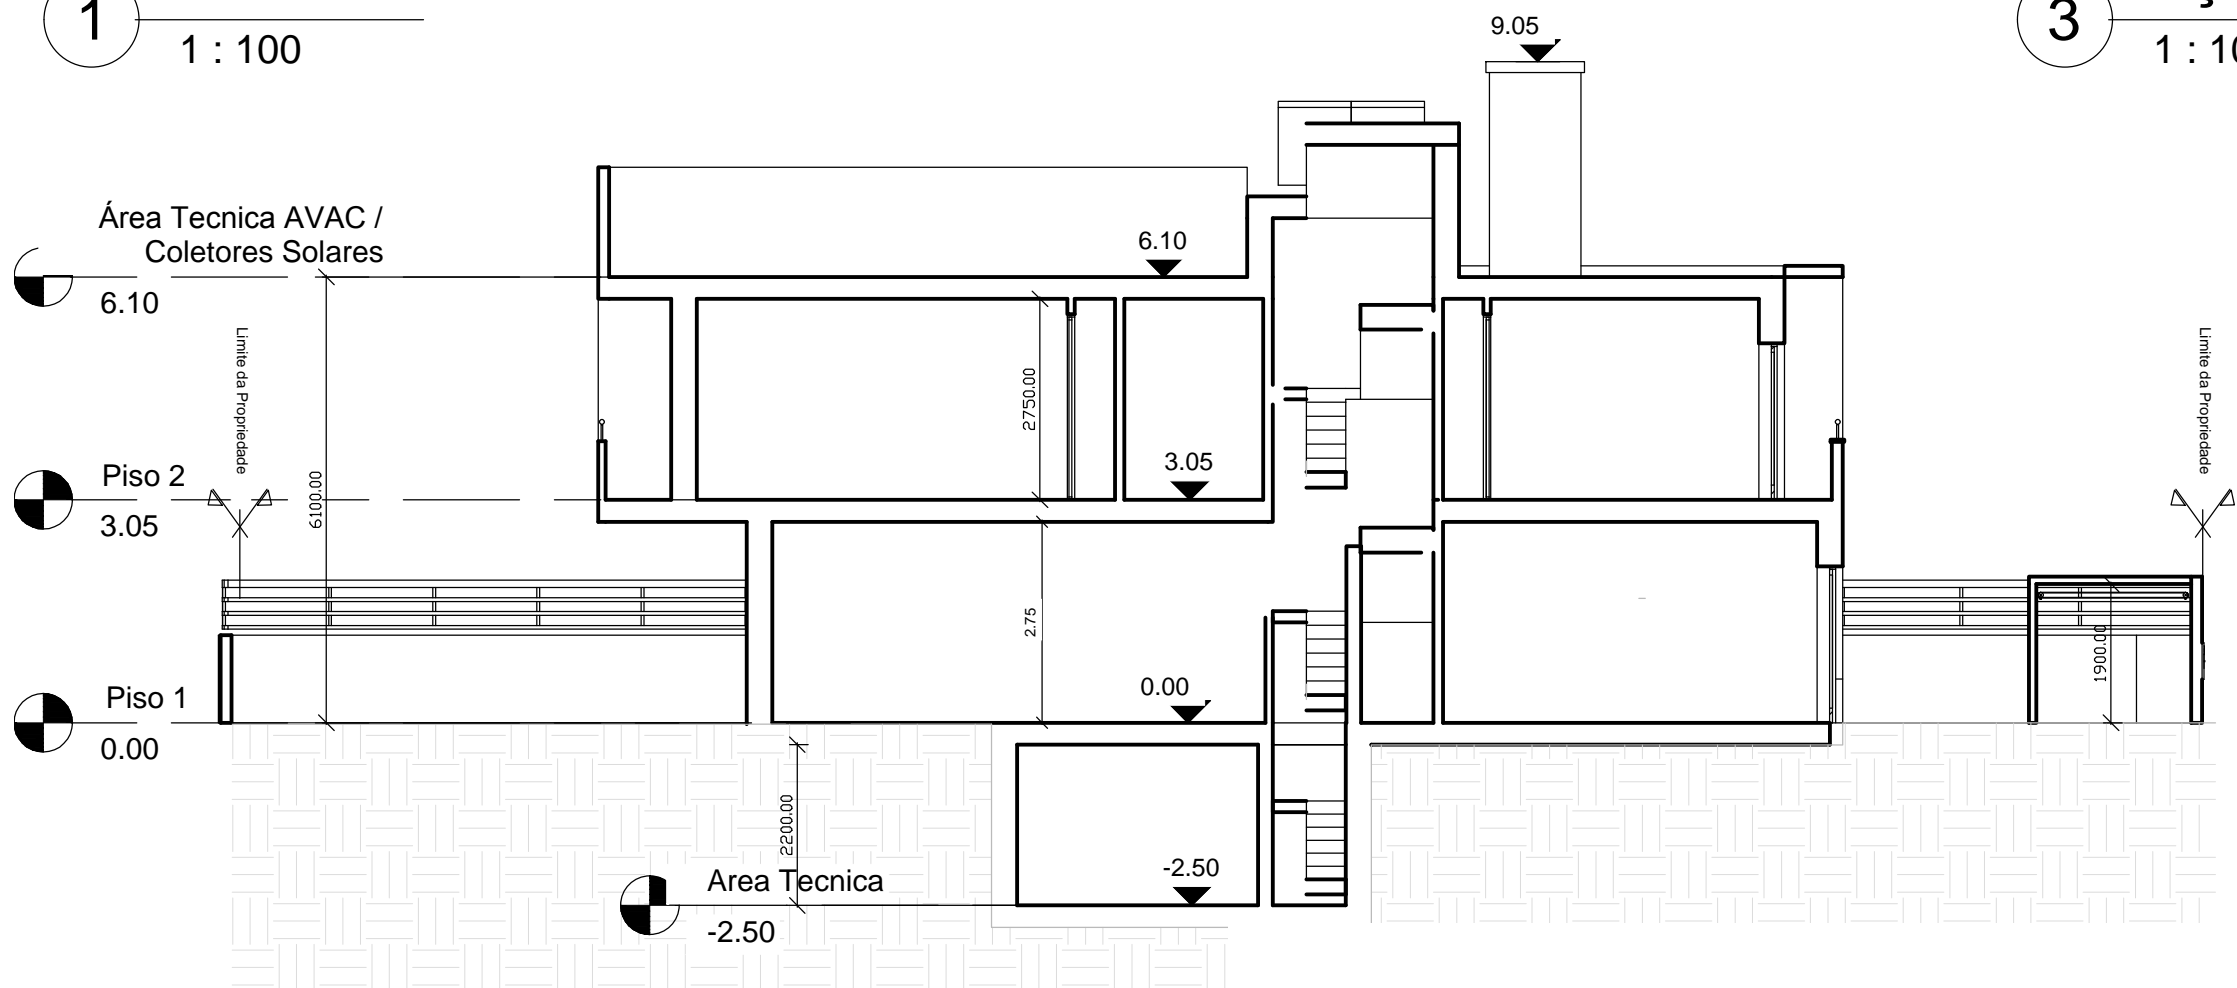


3 Alçado Principal
1 : 100

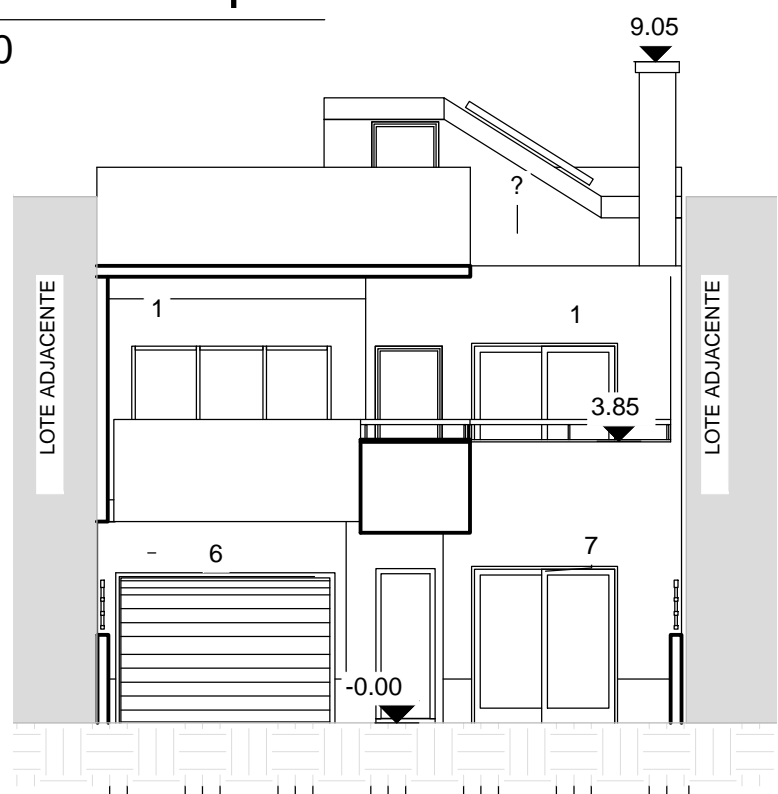

2 Corte BB
1 : 100

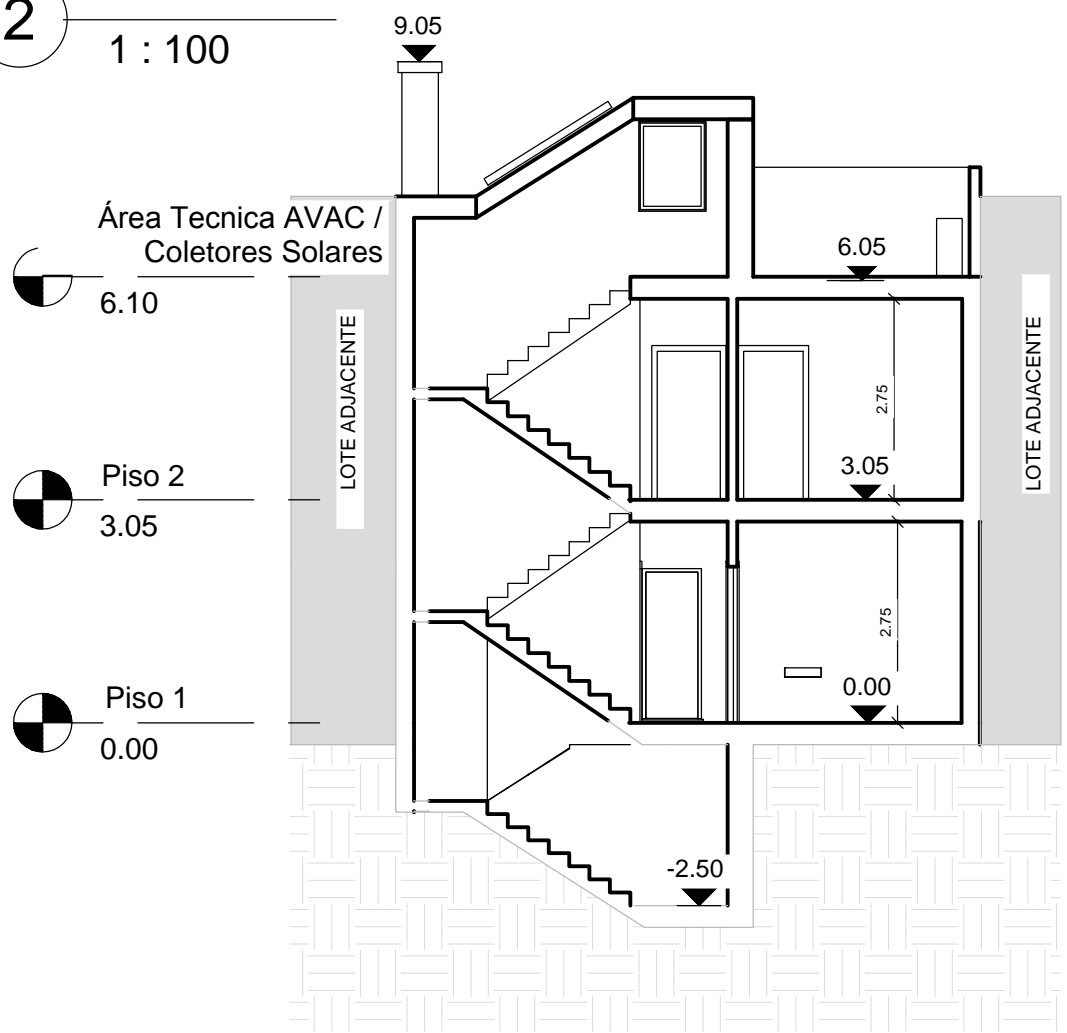

4 Alçado Tardoz
1 : 100

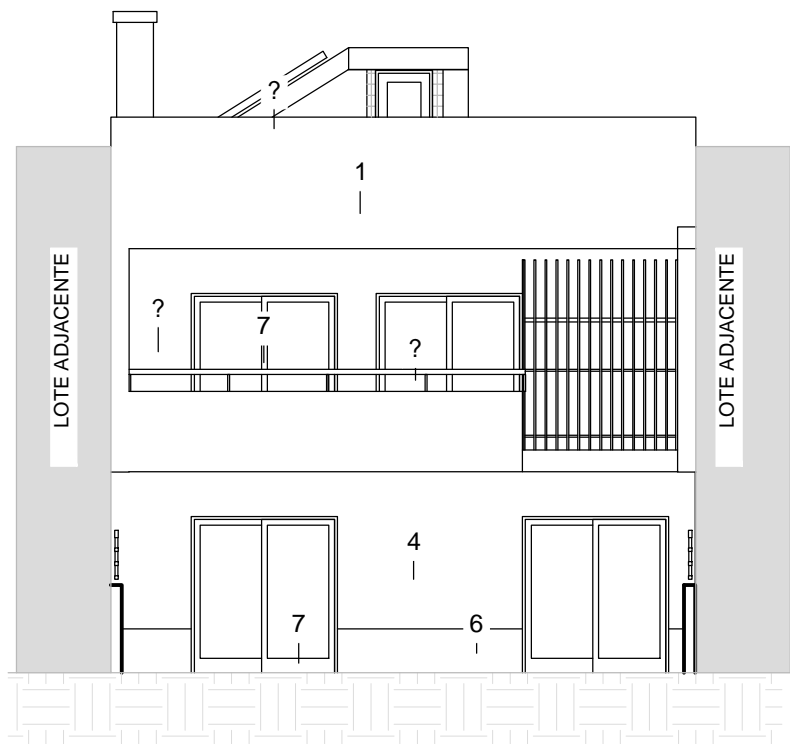

Corte Axonométrico



1	REBOCO PINTADO NA COR BRANCA NCS S 0500-N
3	AZULEJO VIDRADO NA COR BORDEAUX NCS S 6030-R 10B
4	AZULEJO VIDRADO NA COR CINZA NCS S 2002-B
5	AZULEJO VIDRADO NA COR AZUL NCS S 7020-B
6	PEDRA LIOZ BUJARDADA A PICO FINO
7	CAIXILHARIA E PORTÃO DE GARAGEM EM ALUMINIO TERMOLACADO NA COR CINZA RAL 7001 E VIDRO DUPLO INCOLOR
8	GUARDAS EM ALUMINIO TERMOLACADO NA COR MARFIM RAL 9002

	Requerente(s):	Borges, Gomes e Santos, Lda	Des. n.:	02
	Local:	Rua General Henrique Carvalho, Lote 3,5,6 e 9	Data:	Outubro 2021
	Proj.:	Arq. A. Tavares	Ref.:	1741
	Projecto:	Licenciamento Habitação Unifamiliar-Habitação tipo B	Escala(s):	1 : 100