



PLANO DE ACESSIBILIDADES
LEGENDA:

- PERCURSO DE ACESSO
- ZONA DE PERMANÊNCIA
- ESPAÇO ROTAÇÃO 360°
- ESPAÇO ROTAÇÃO 180°
- ESTACIONAMENTO PARA DEFICIENTE MOTOR
- CORREDOR DE CIRCULAÇÃO COM 1.20m
PORTAS DE CORRER COM 0.90m

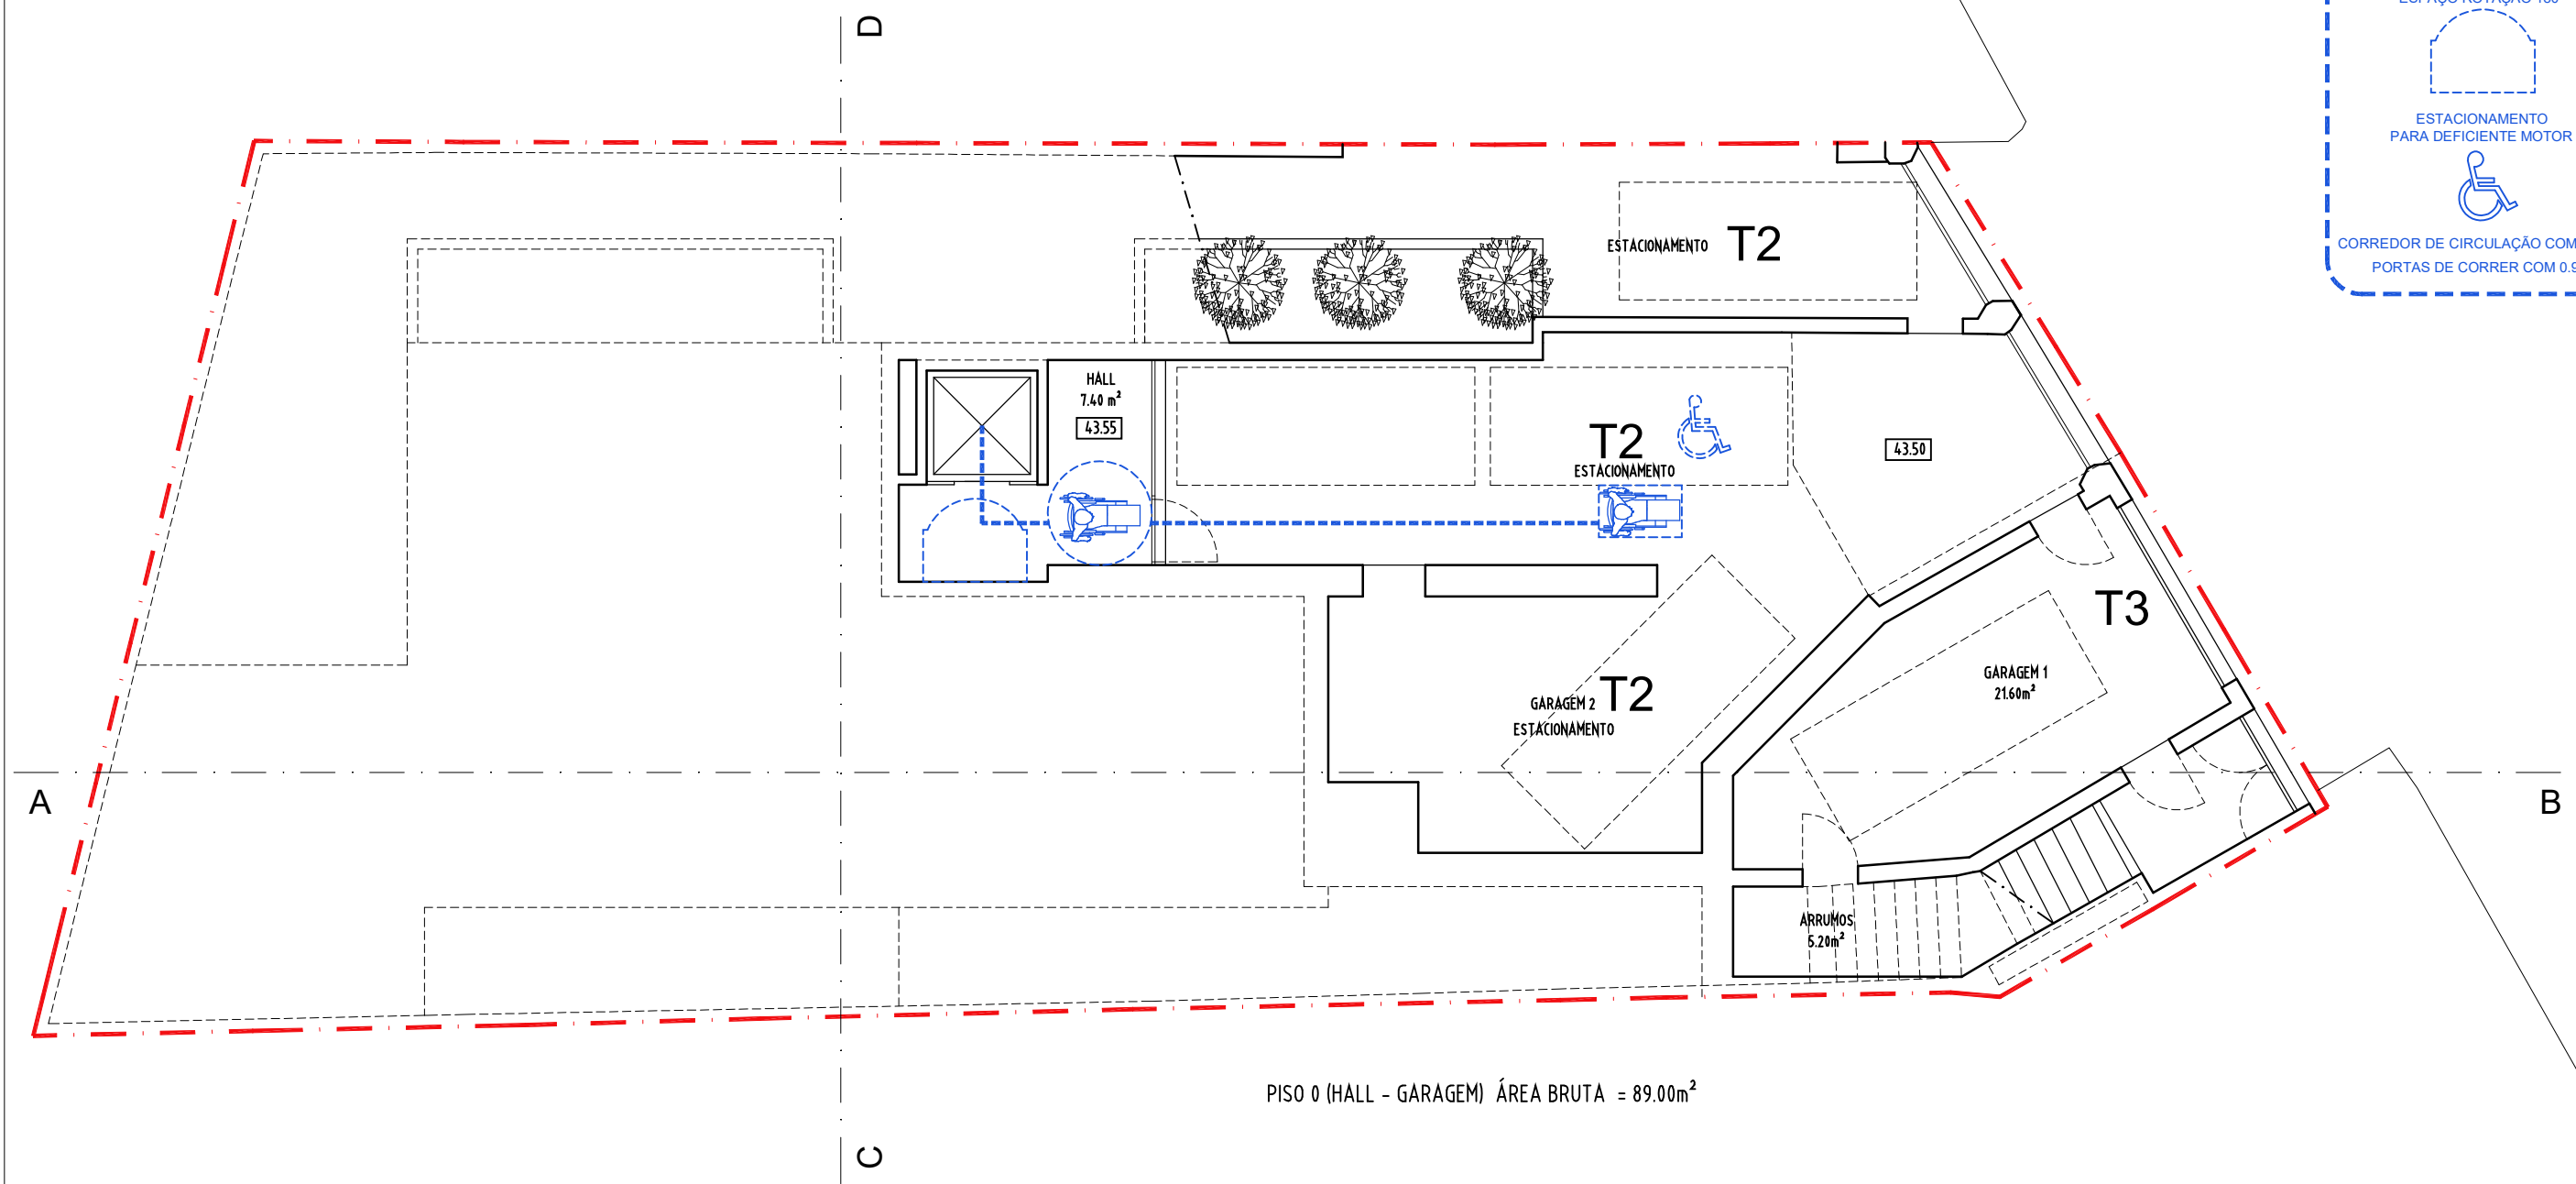


PISO 0 (HALL - GARAGEM) ÁREA BRUTA = 89.00m²

PLANTA DO PISO 0
(PROPOSTO)

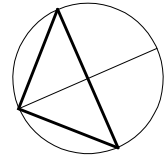

PLANO DE ACESSIBILIDADES
LEGENDA:



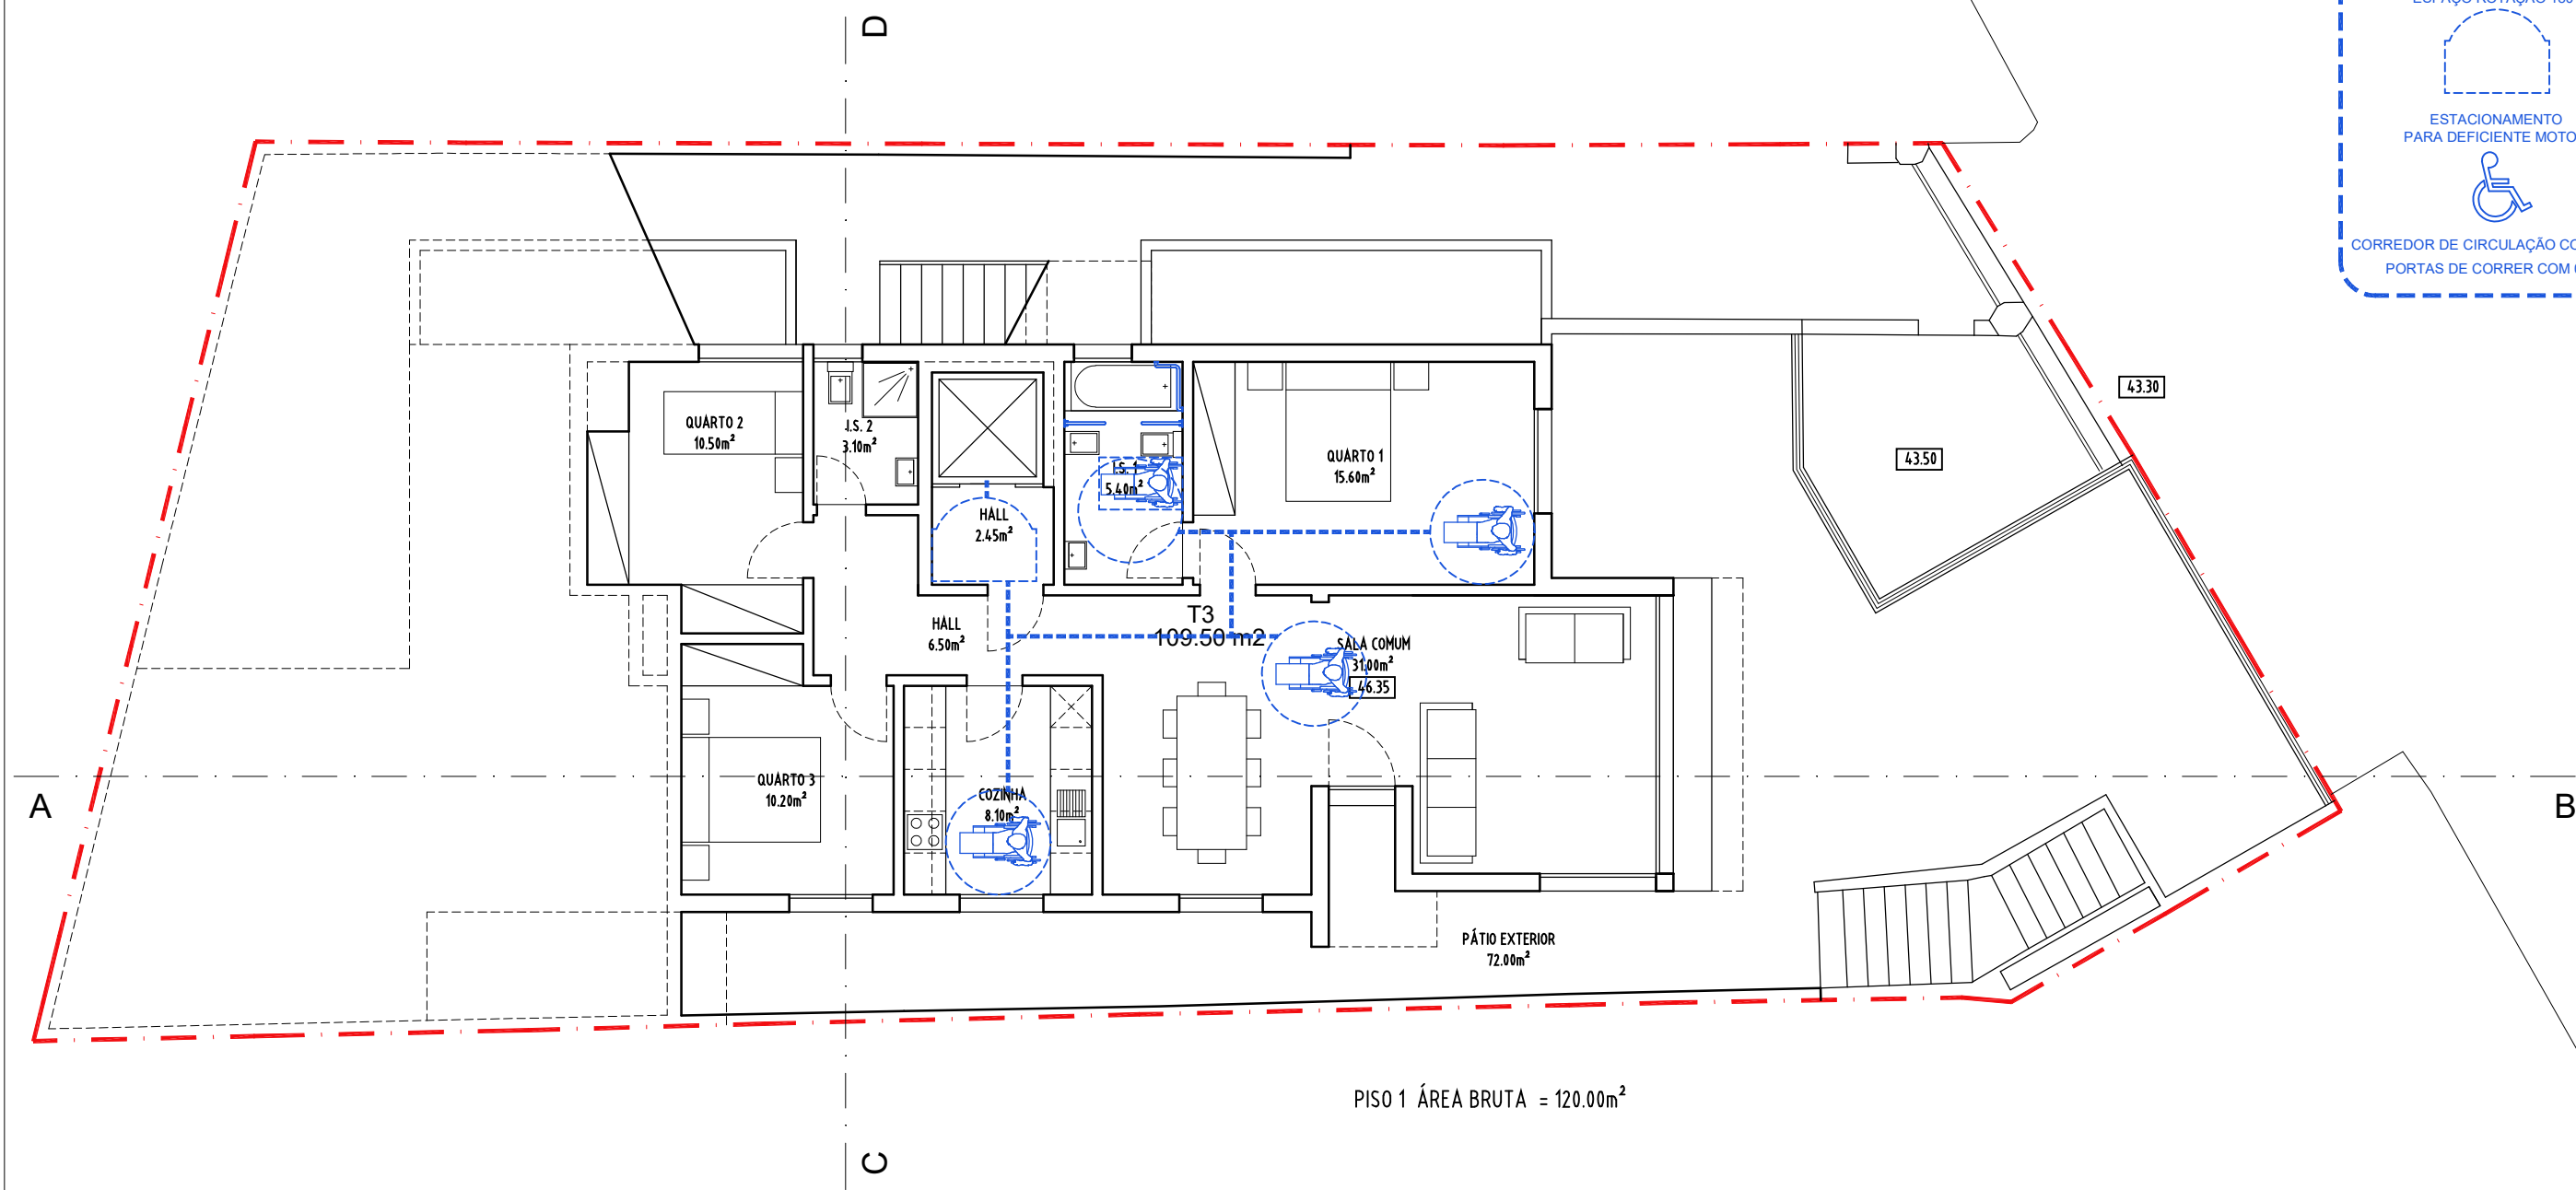


- PERCURSO DE ACESSO
- ZONA DE PERMANÊNCIA
- ESPAÇO ROTAÇÃO 360°
- ESPAÇO ROTAÇÃO 180°
- ESTACIONAMENTO PARA DEFICIENTE MOTOR
- CORREDOR DE CIRCULAÇÃO COM 1.20m
- PORTAS DE CORRER COM 0.90m




PISO 1 ÁREA BRUTA = 120.00m²

PLANTA DO PISO 1
(PROPOSTO)

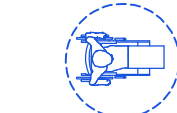
PLANO DE ACESSIBILIDADES
LEGENDA:

- PERCURSO DE ACESSO 
- ZONA DE PERMANÊNCIA 
- ESPAÇO ROTAÇÃO 360° 
- ESPAÇO ROTAÇÃO 180° 
- ESTACIONAMENTO PARA DEFICIENTE MOTOR 
- CORREDOR DE CIRCULAÇÃO COM 1.20m
PORTAS DE CORRER COM 0.90m

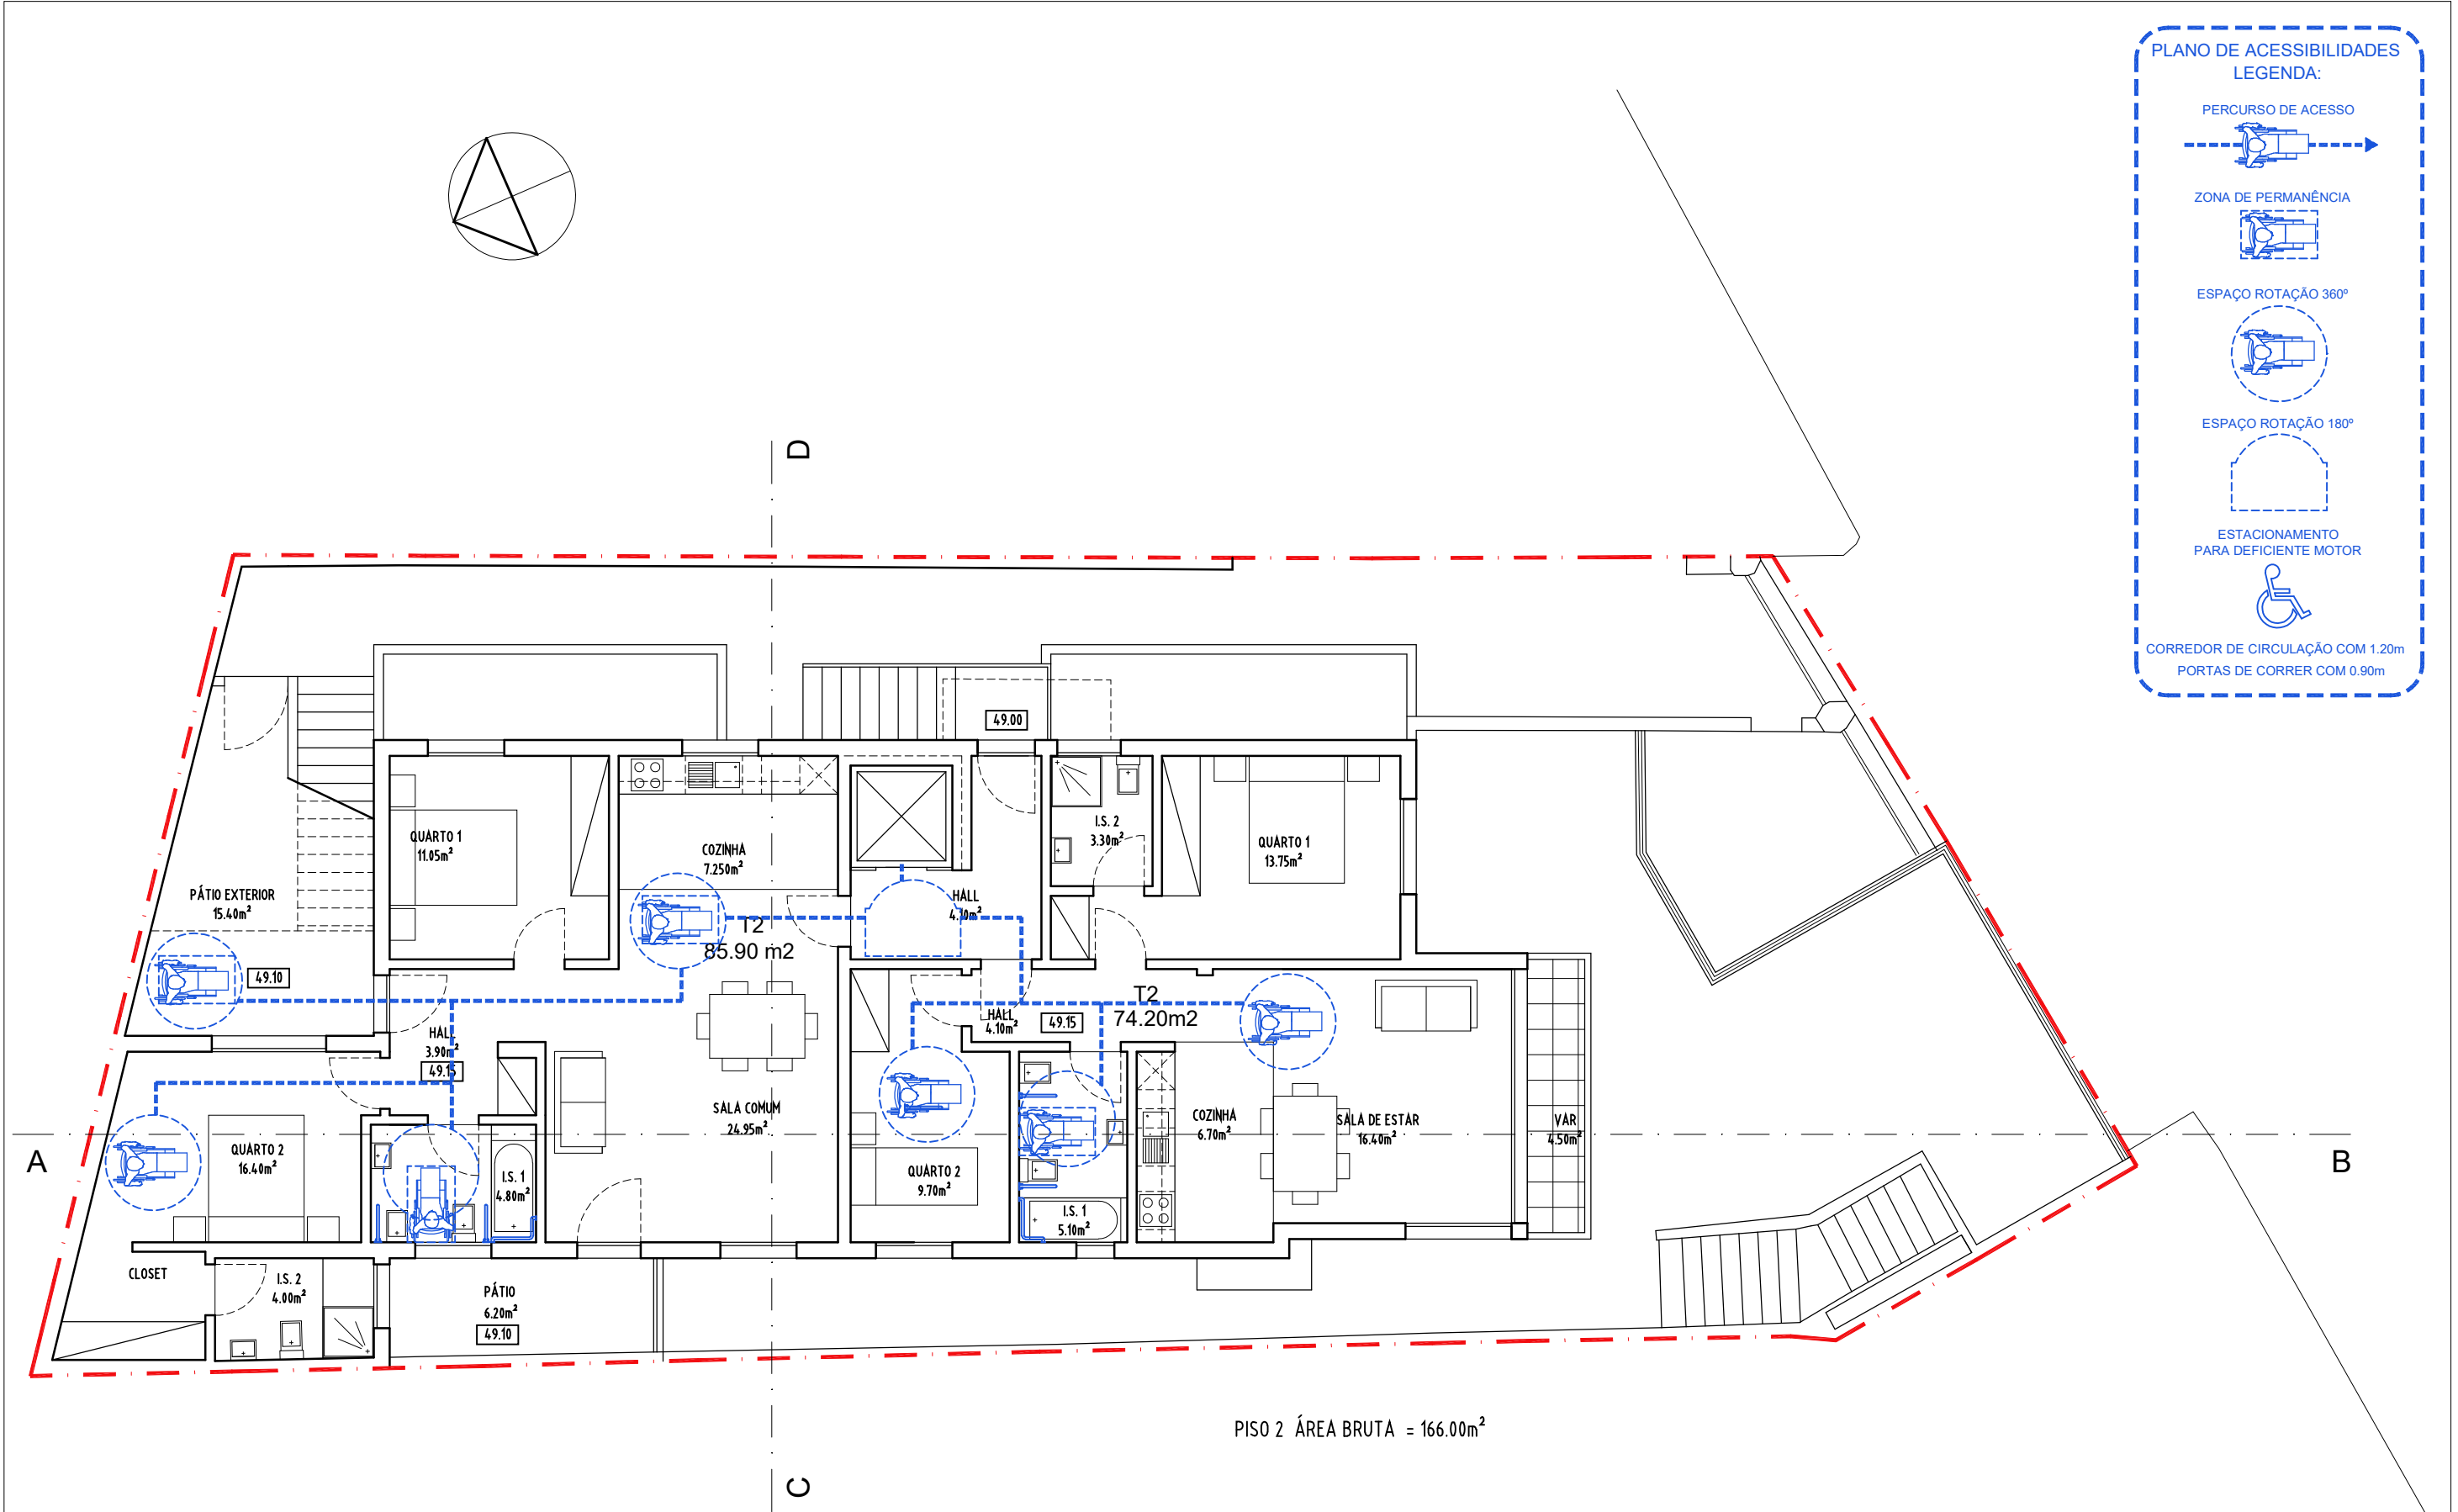


PISO 2 ÁREA BRUTA = 166.00m²

PLANTA DO PISO 2
(PROPOSTO)

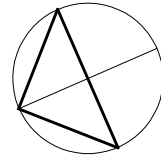

PLANO DE ACESSIBILIDADES
LEGENDA:

- PERCURSO DE ACESSO
- ZONA DE PERMANÊNCIA
- ESPAÇO ROTAÇÃO 360°
- ESPAÇO ROTAÇÃO 180°
- ESTACIONAMENTO PARA DEFICIENTE MOTOR
- CORREDOR DE CIRCULAÇÃO COM 1.20m
- PORTAS DE CORRER COM 0.90m

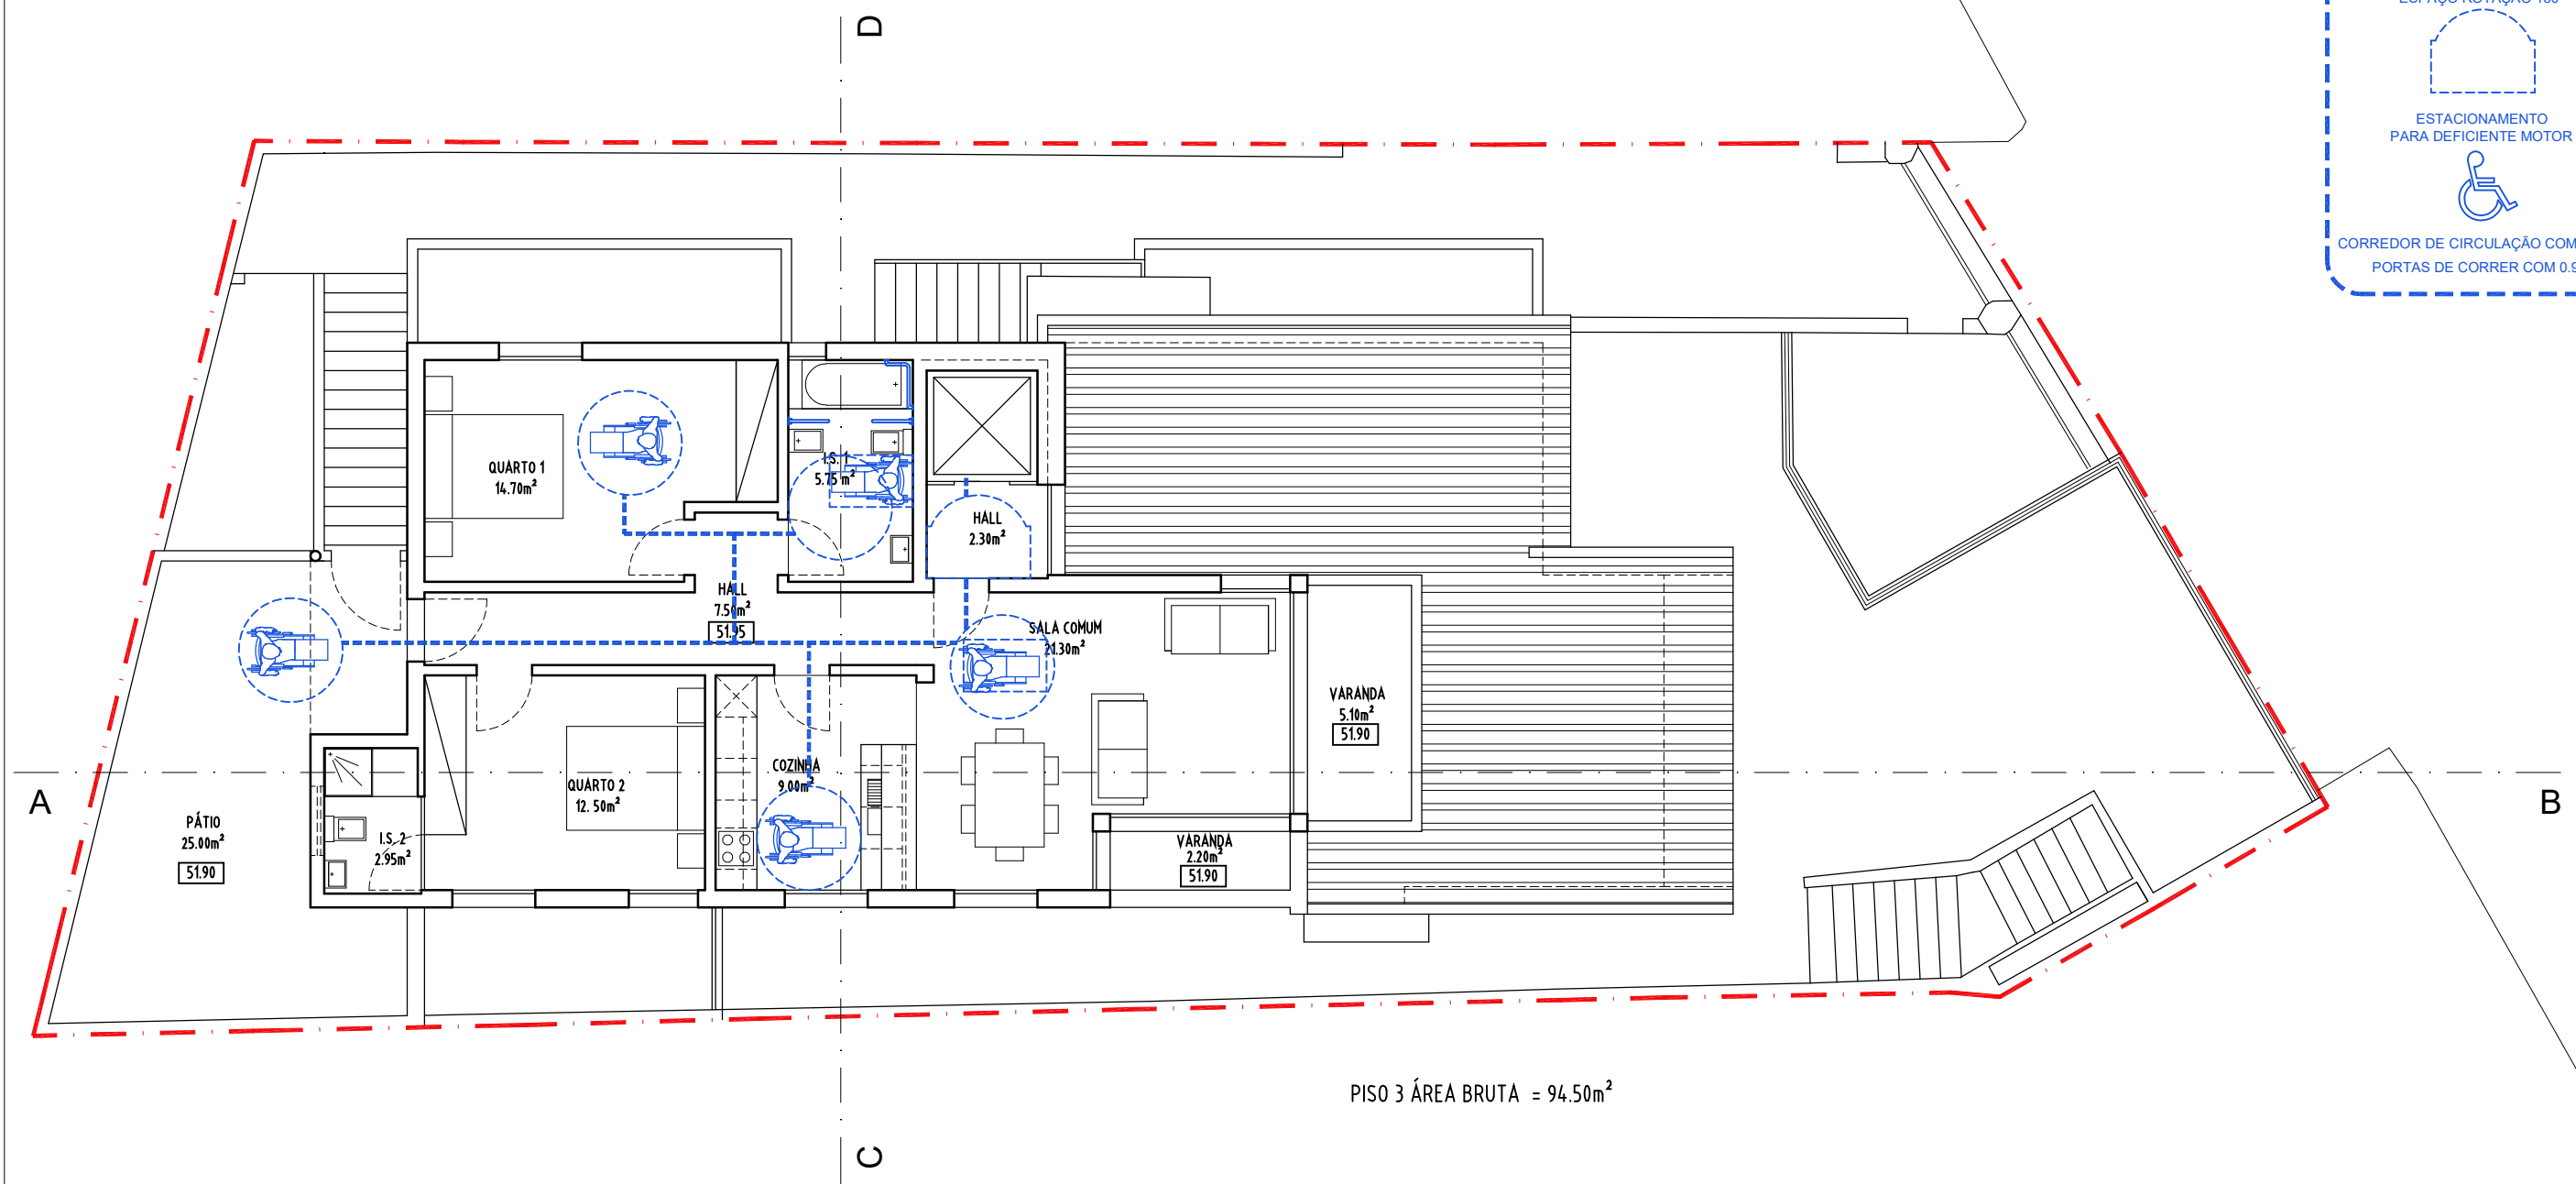

PISO 3 ÁREA BRUTA = 94.50m²

PLANTA DO PISO 3
(PROPOSTO)