

0.061

NORTE



OBSERVAÇÕES

Área do Terreno
= 441.25m²

Área de Implantação
= 103.85m²

FASE
PROJECTO DE ARQUITECTURA
ALTERAÇÃO

CONTEÚDO
PLANTA FUNCIONAL DA CAVE

OBJECTO
MORADIA UNIFAMILIAR
Sítio da Vargem - Madalena do Mar - Ponta do Sol


REQUERENTE
Orlando Figueira e Atouguia, Lda.


ARQUITECTOS
Michael Aguiar

COLABORADOR
Marco Ramos

DATA
Novembro 2007

ESCALA - NÚMERO
1 / 100 03

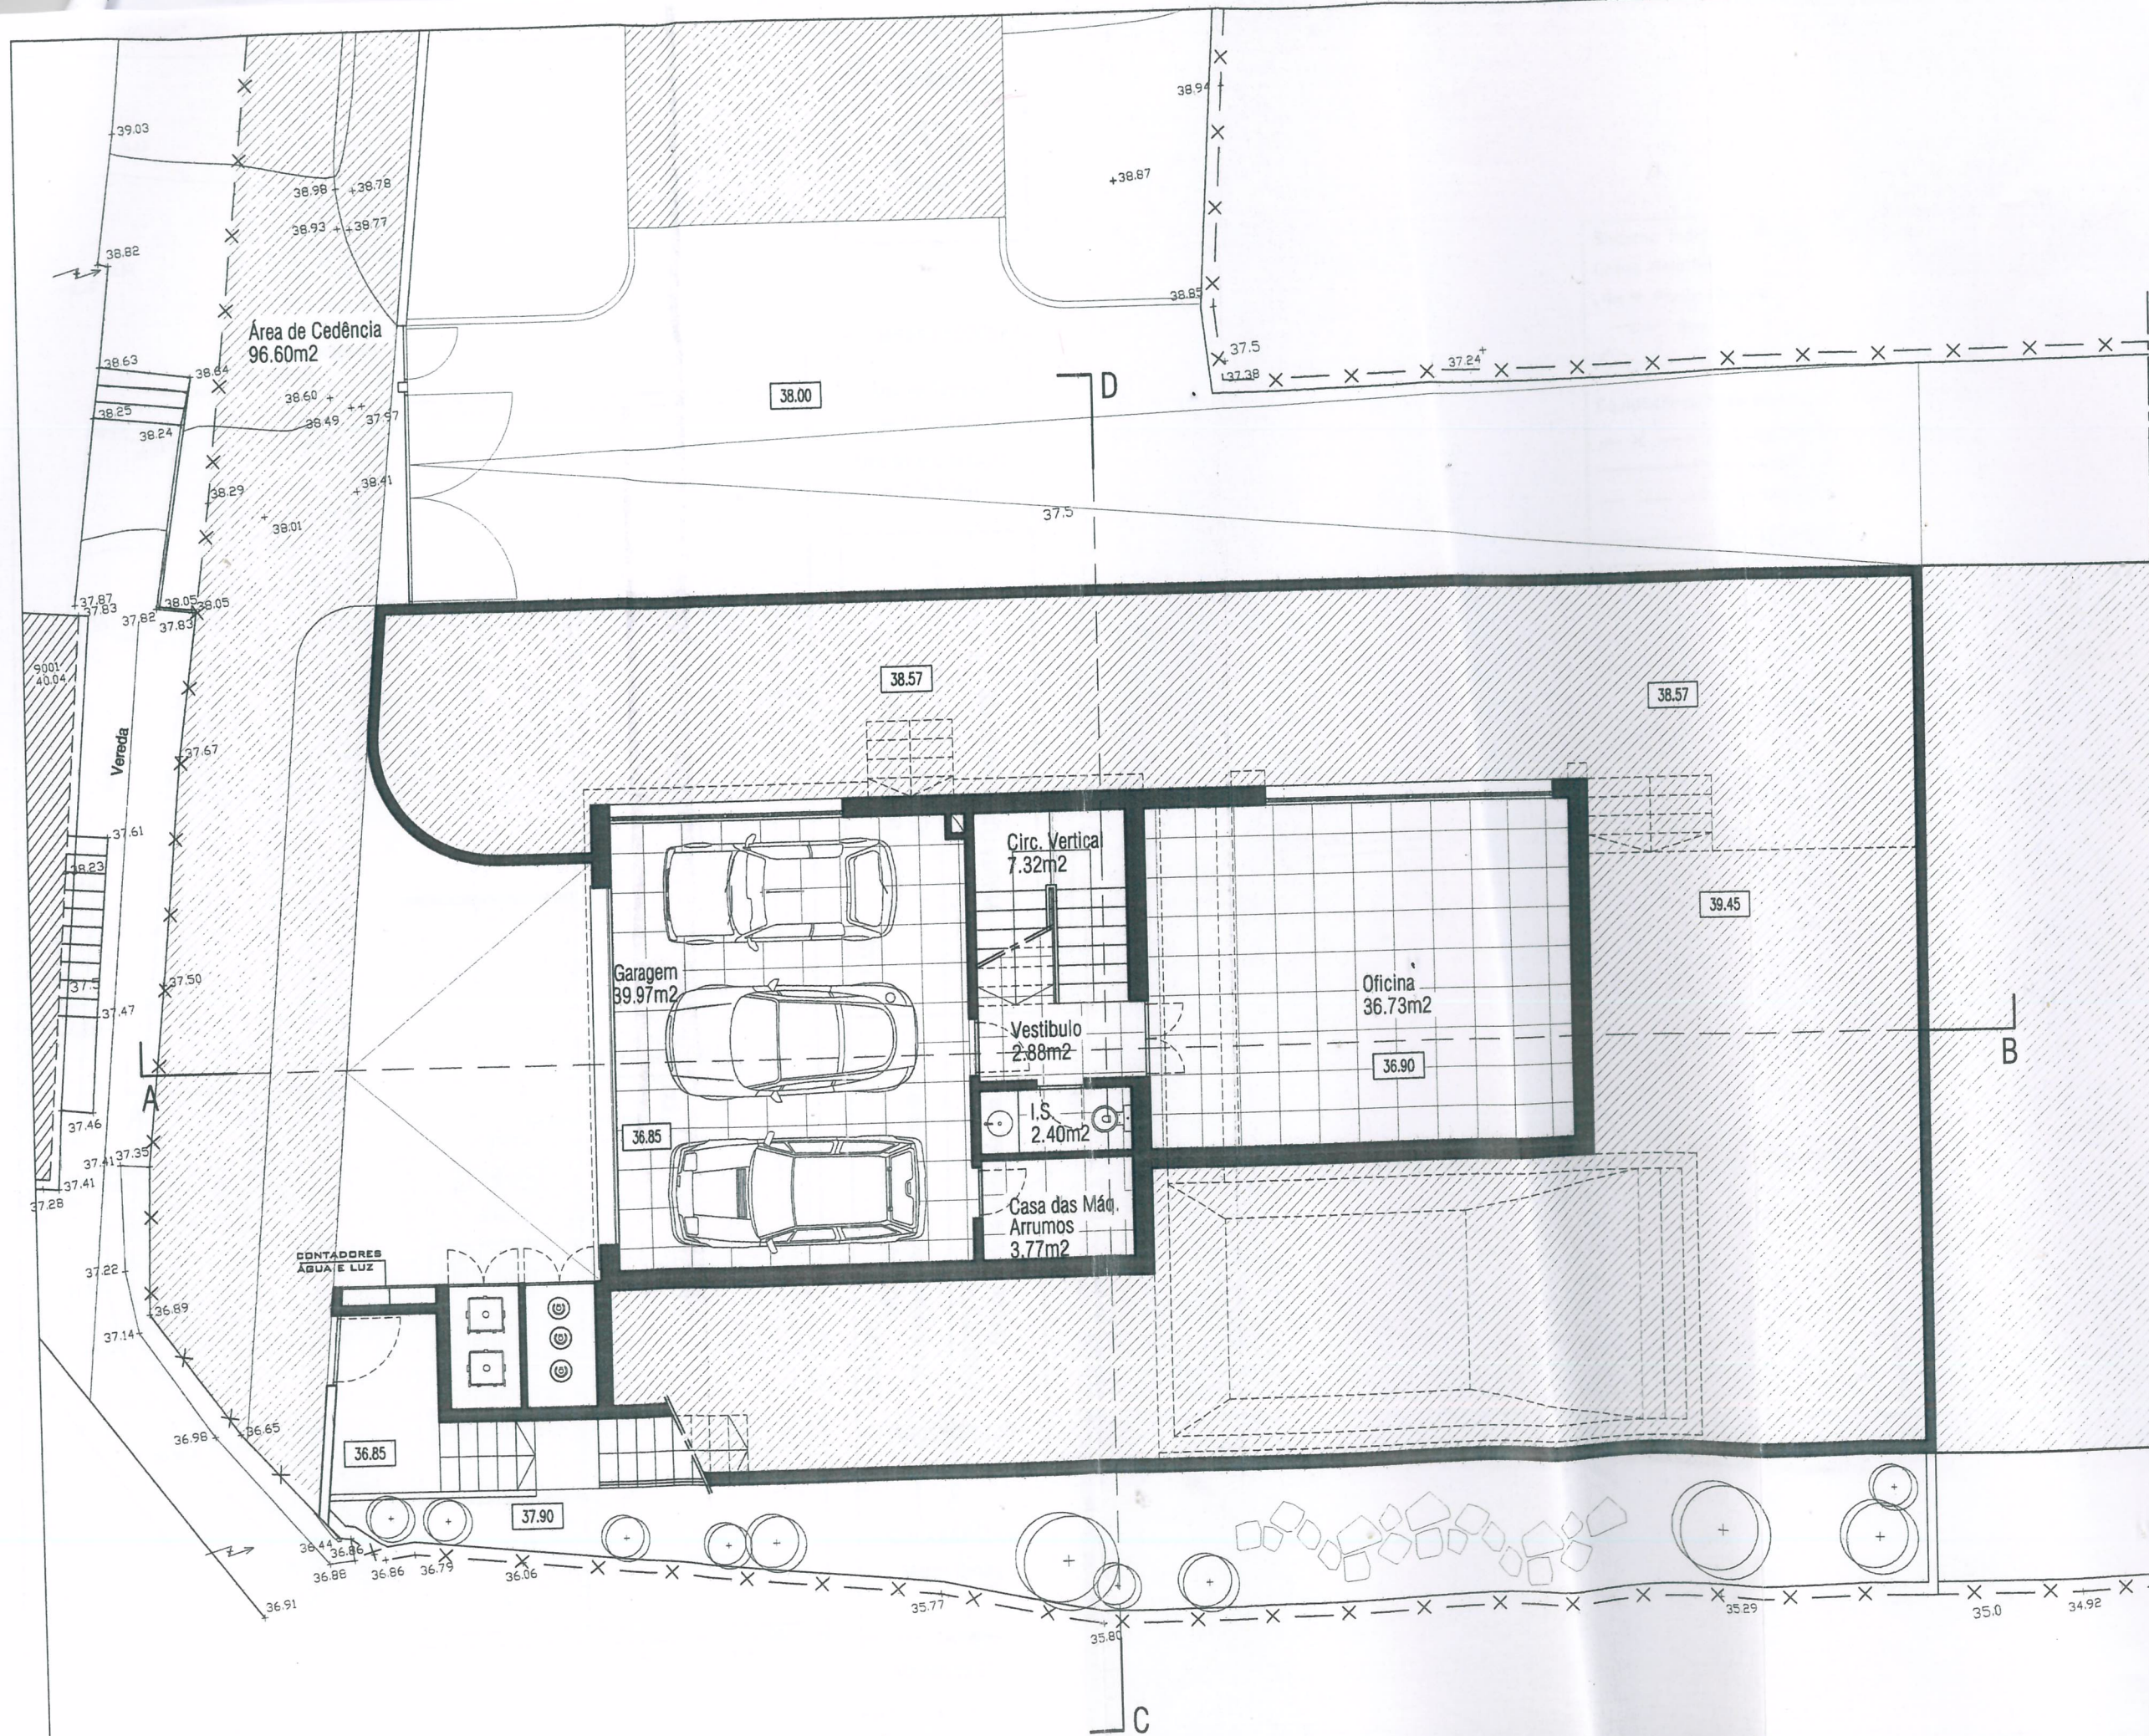

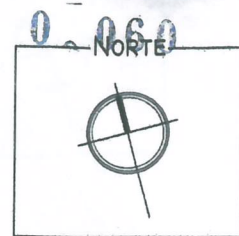

OBSERVAÇÕES

Área do Terreno
= 441.25m²
Área de Implantação
= 103.85m²

FASE
PROJECTO DE ARQUITECTURA
ALTERAÇÃO

CONTEÚDO
PLANTA FUNCIONAL DO R/C

OBJECTO
MORADIA UNIFAMILIAR
Sítio da Vargem - Madalena do Mar - Ponta do Sol


REQUERENTE
Orlando Figueira e Atougua, Lda.


ARQUITECTOS
Michael Aguiar

COLABORADOR
Marco Ramos


DATA
Novembro 20

ESCALA
1 / 100

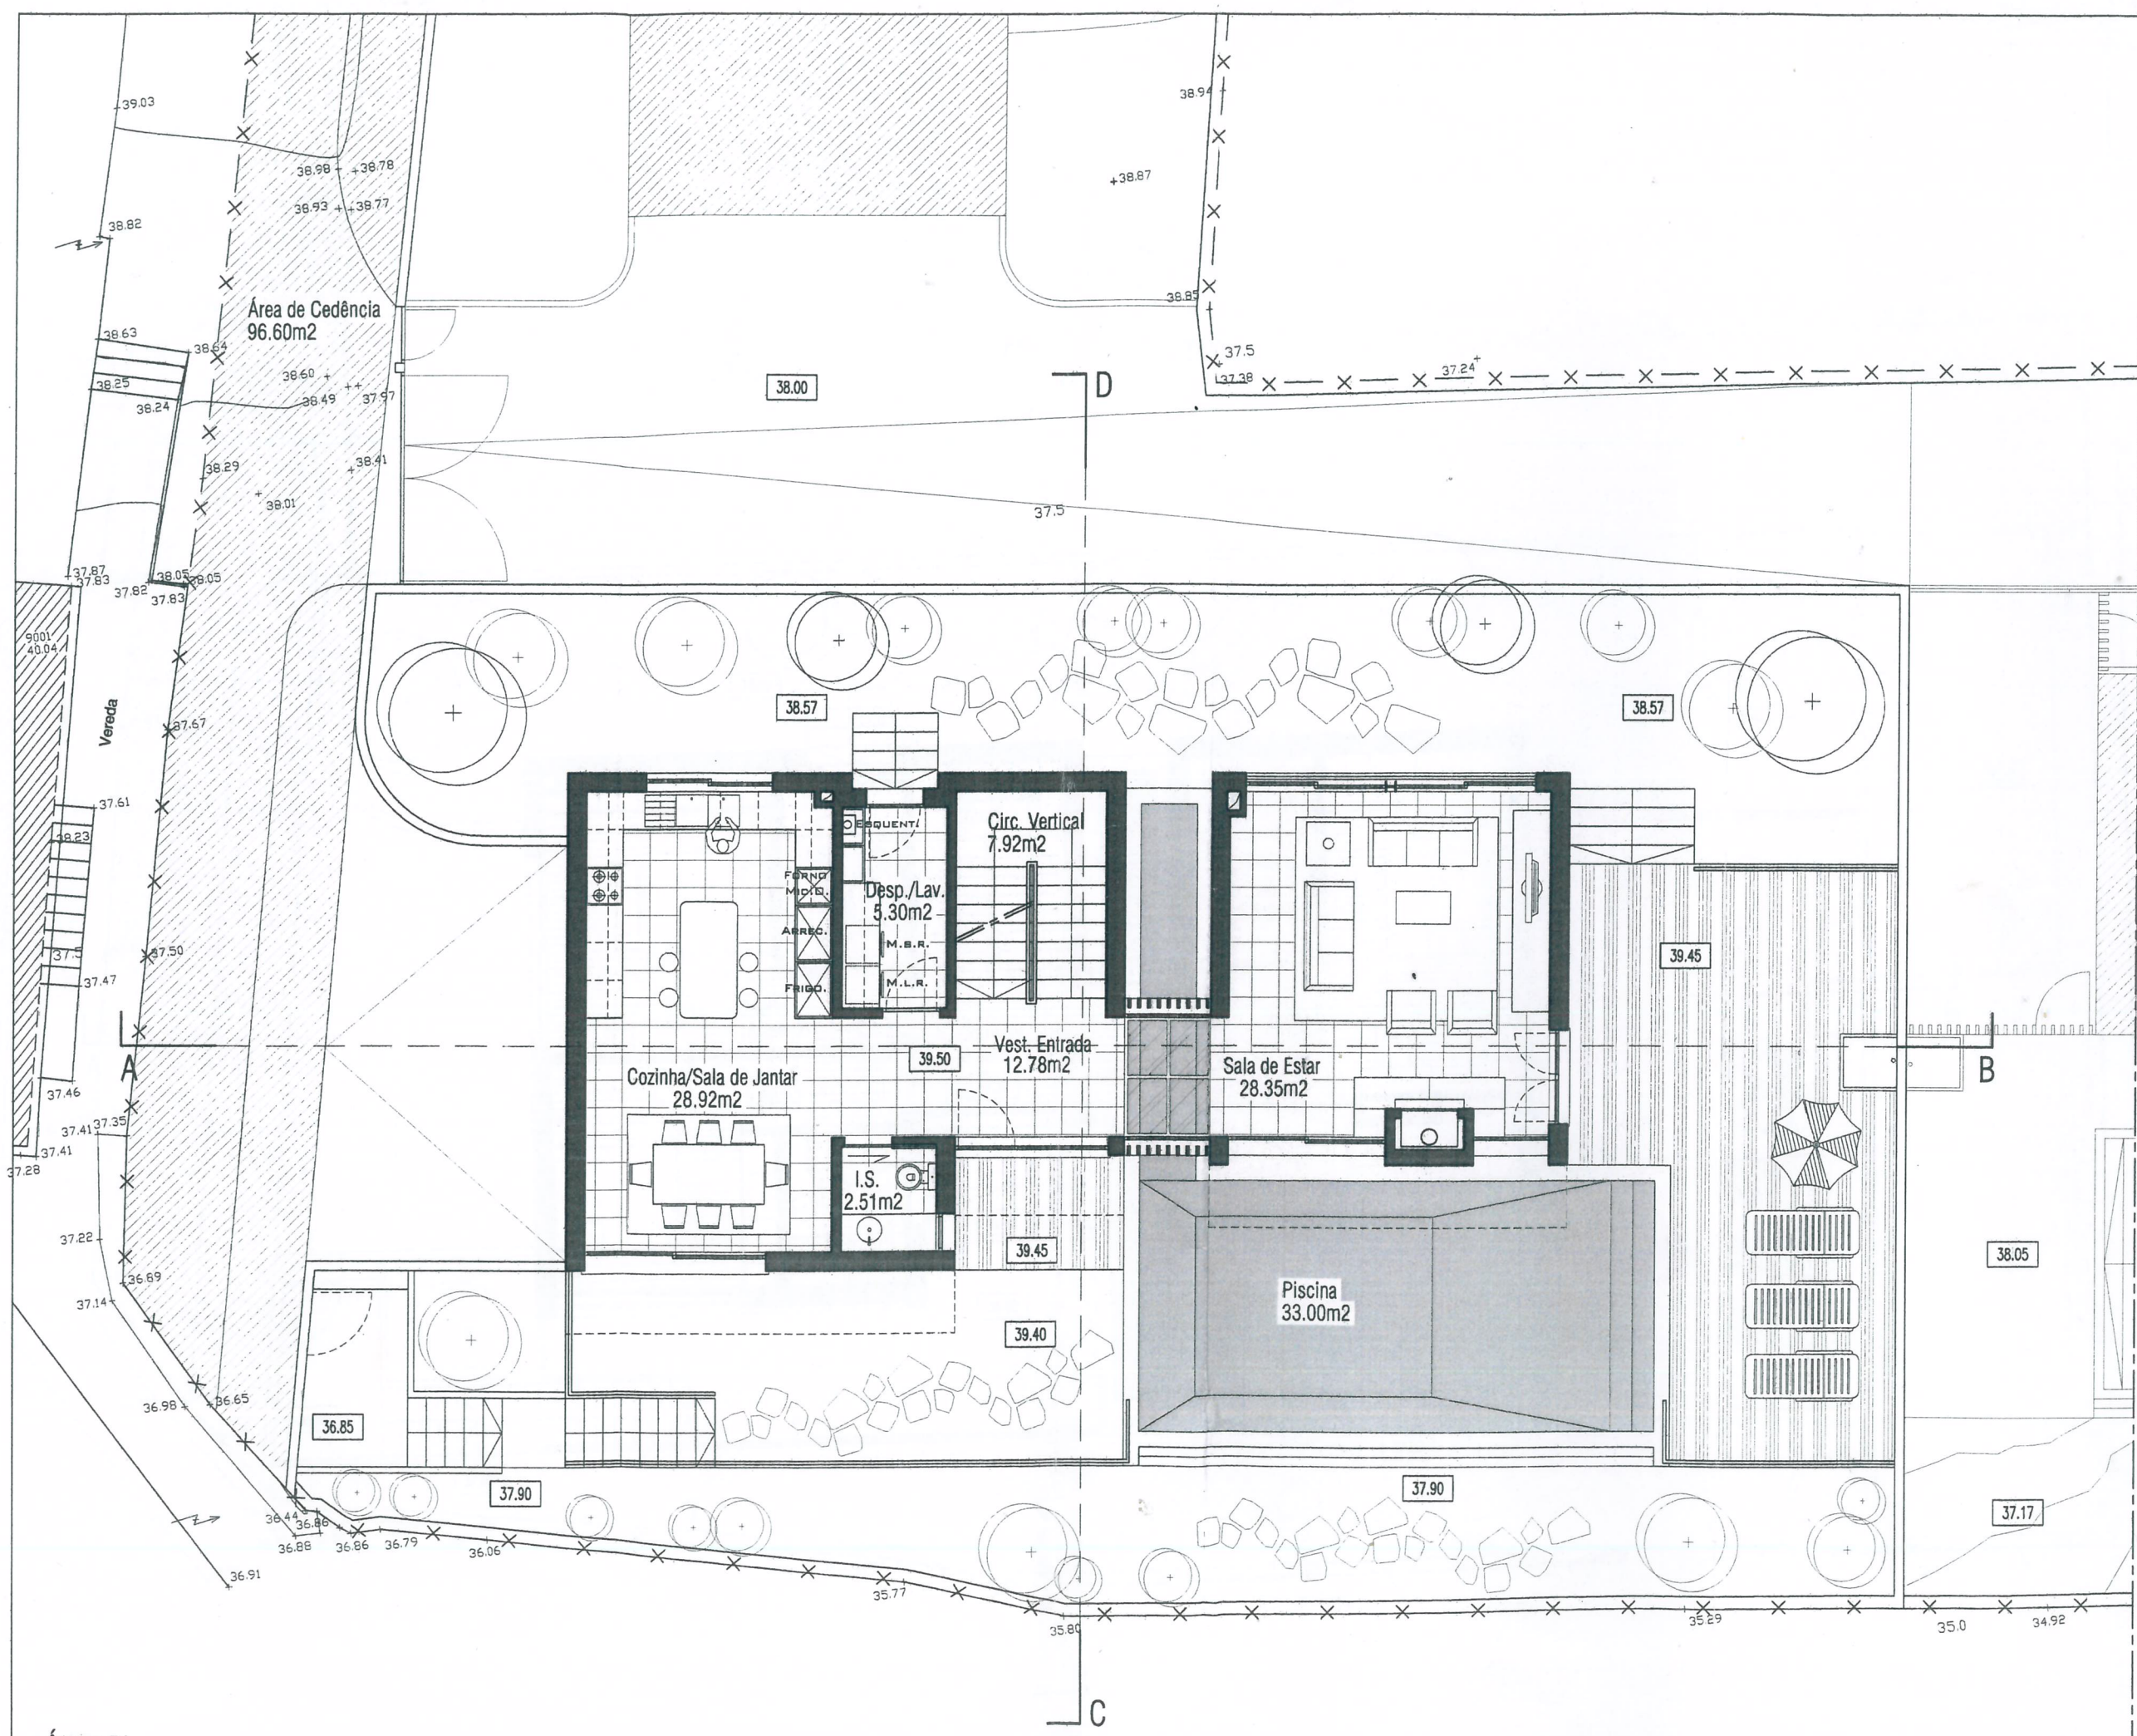

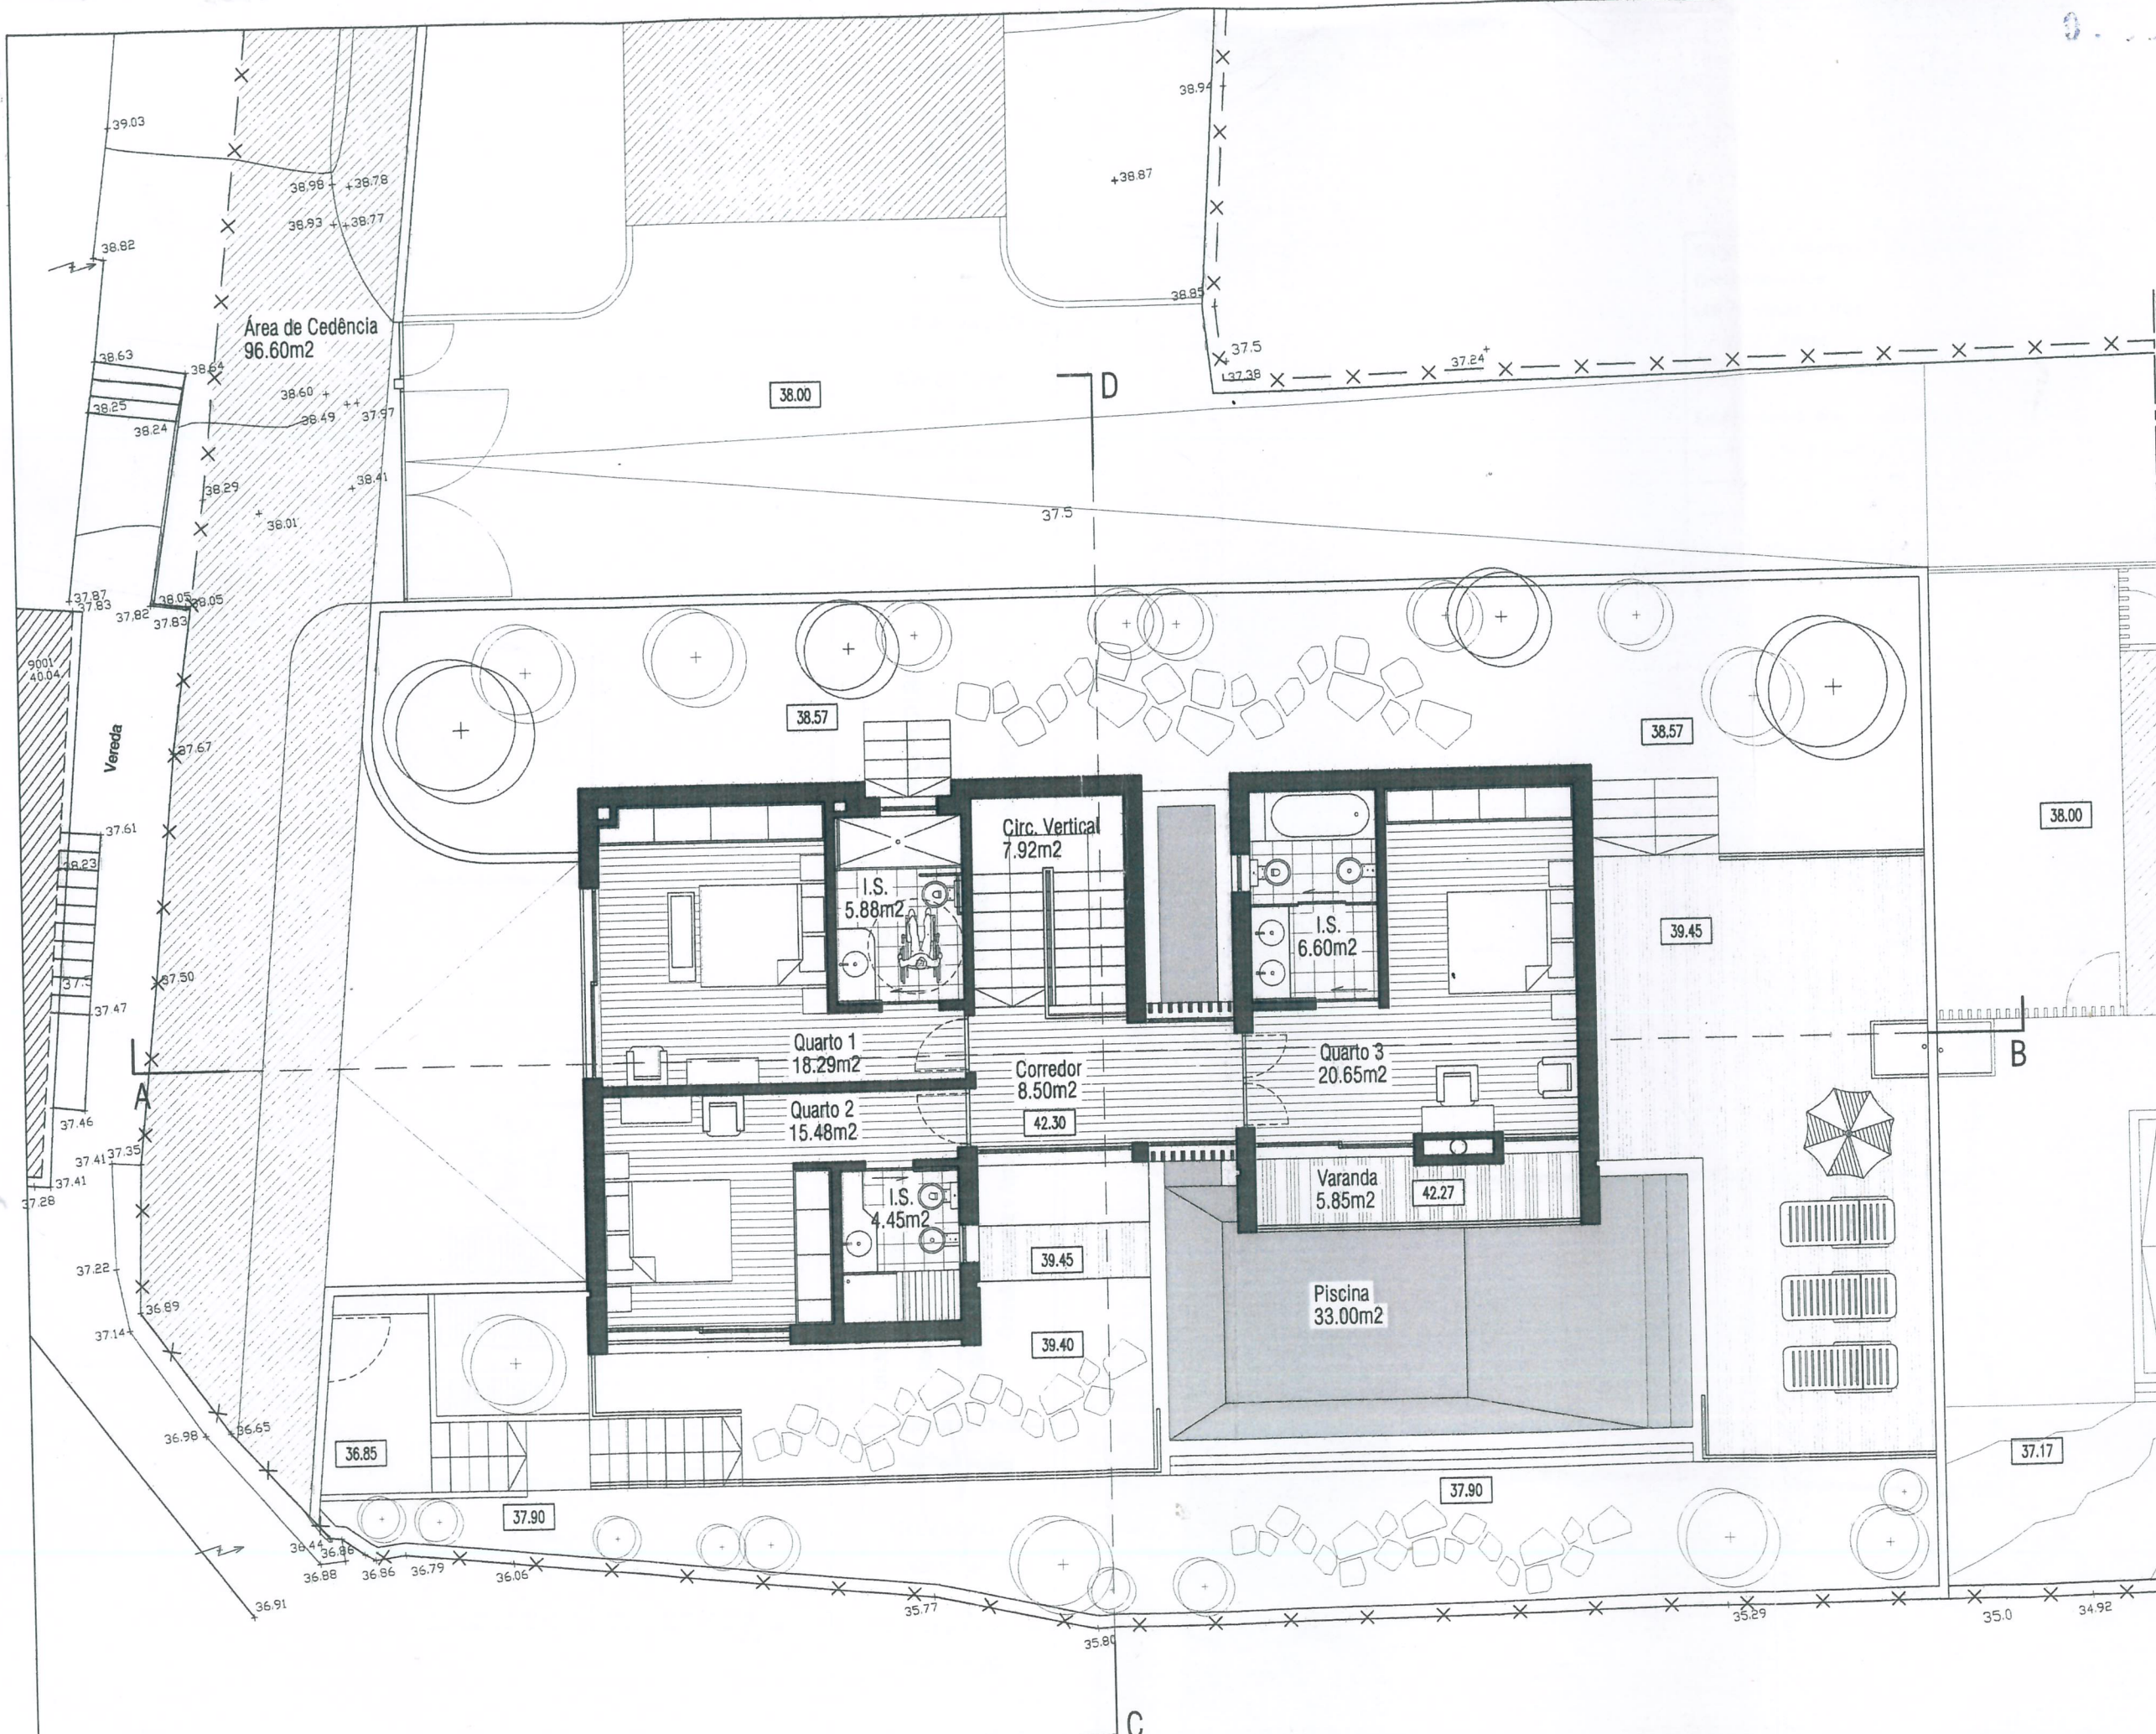

ÁREAS:

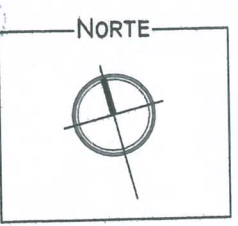

OBSERVAÇÕES

Área do Terreno
= 441.25m²


Área de Implantação
= 103.85m²

FASE	PROJECTO DE ARQUITECTURA ALTERAÇÃO
CONTEÚDO	PLANTA FUNCIONAL DO 1º ANDAR

OBJECTO	MORADIA UNIFAMILIAR Sítio da Vargem - Madalena do Mar - Ponta do Sol
REQUERENTE	Orlando Figueira e Atouguia, Lda.

ARQUITECTOS	Michael Aguiar
COLABORADOR	Marco Ramos

DATA	Novembro 2007
ESCALA	NÚMERO
1 / 100	05

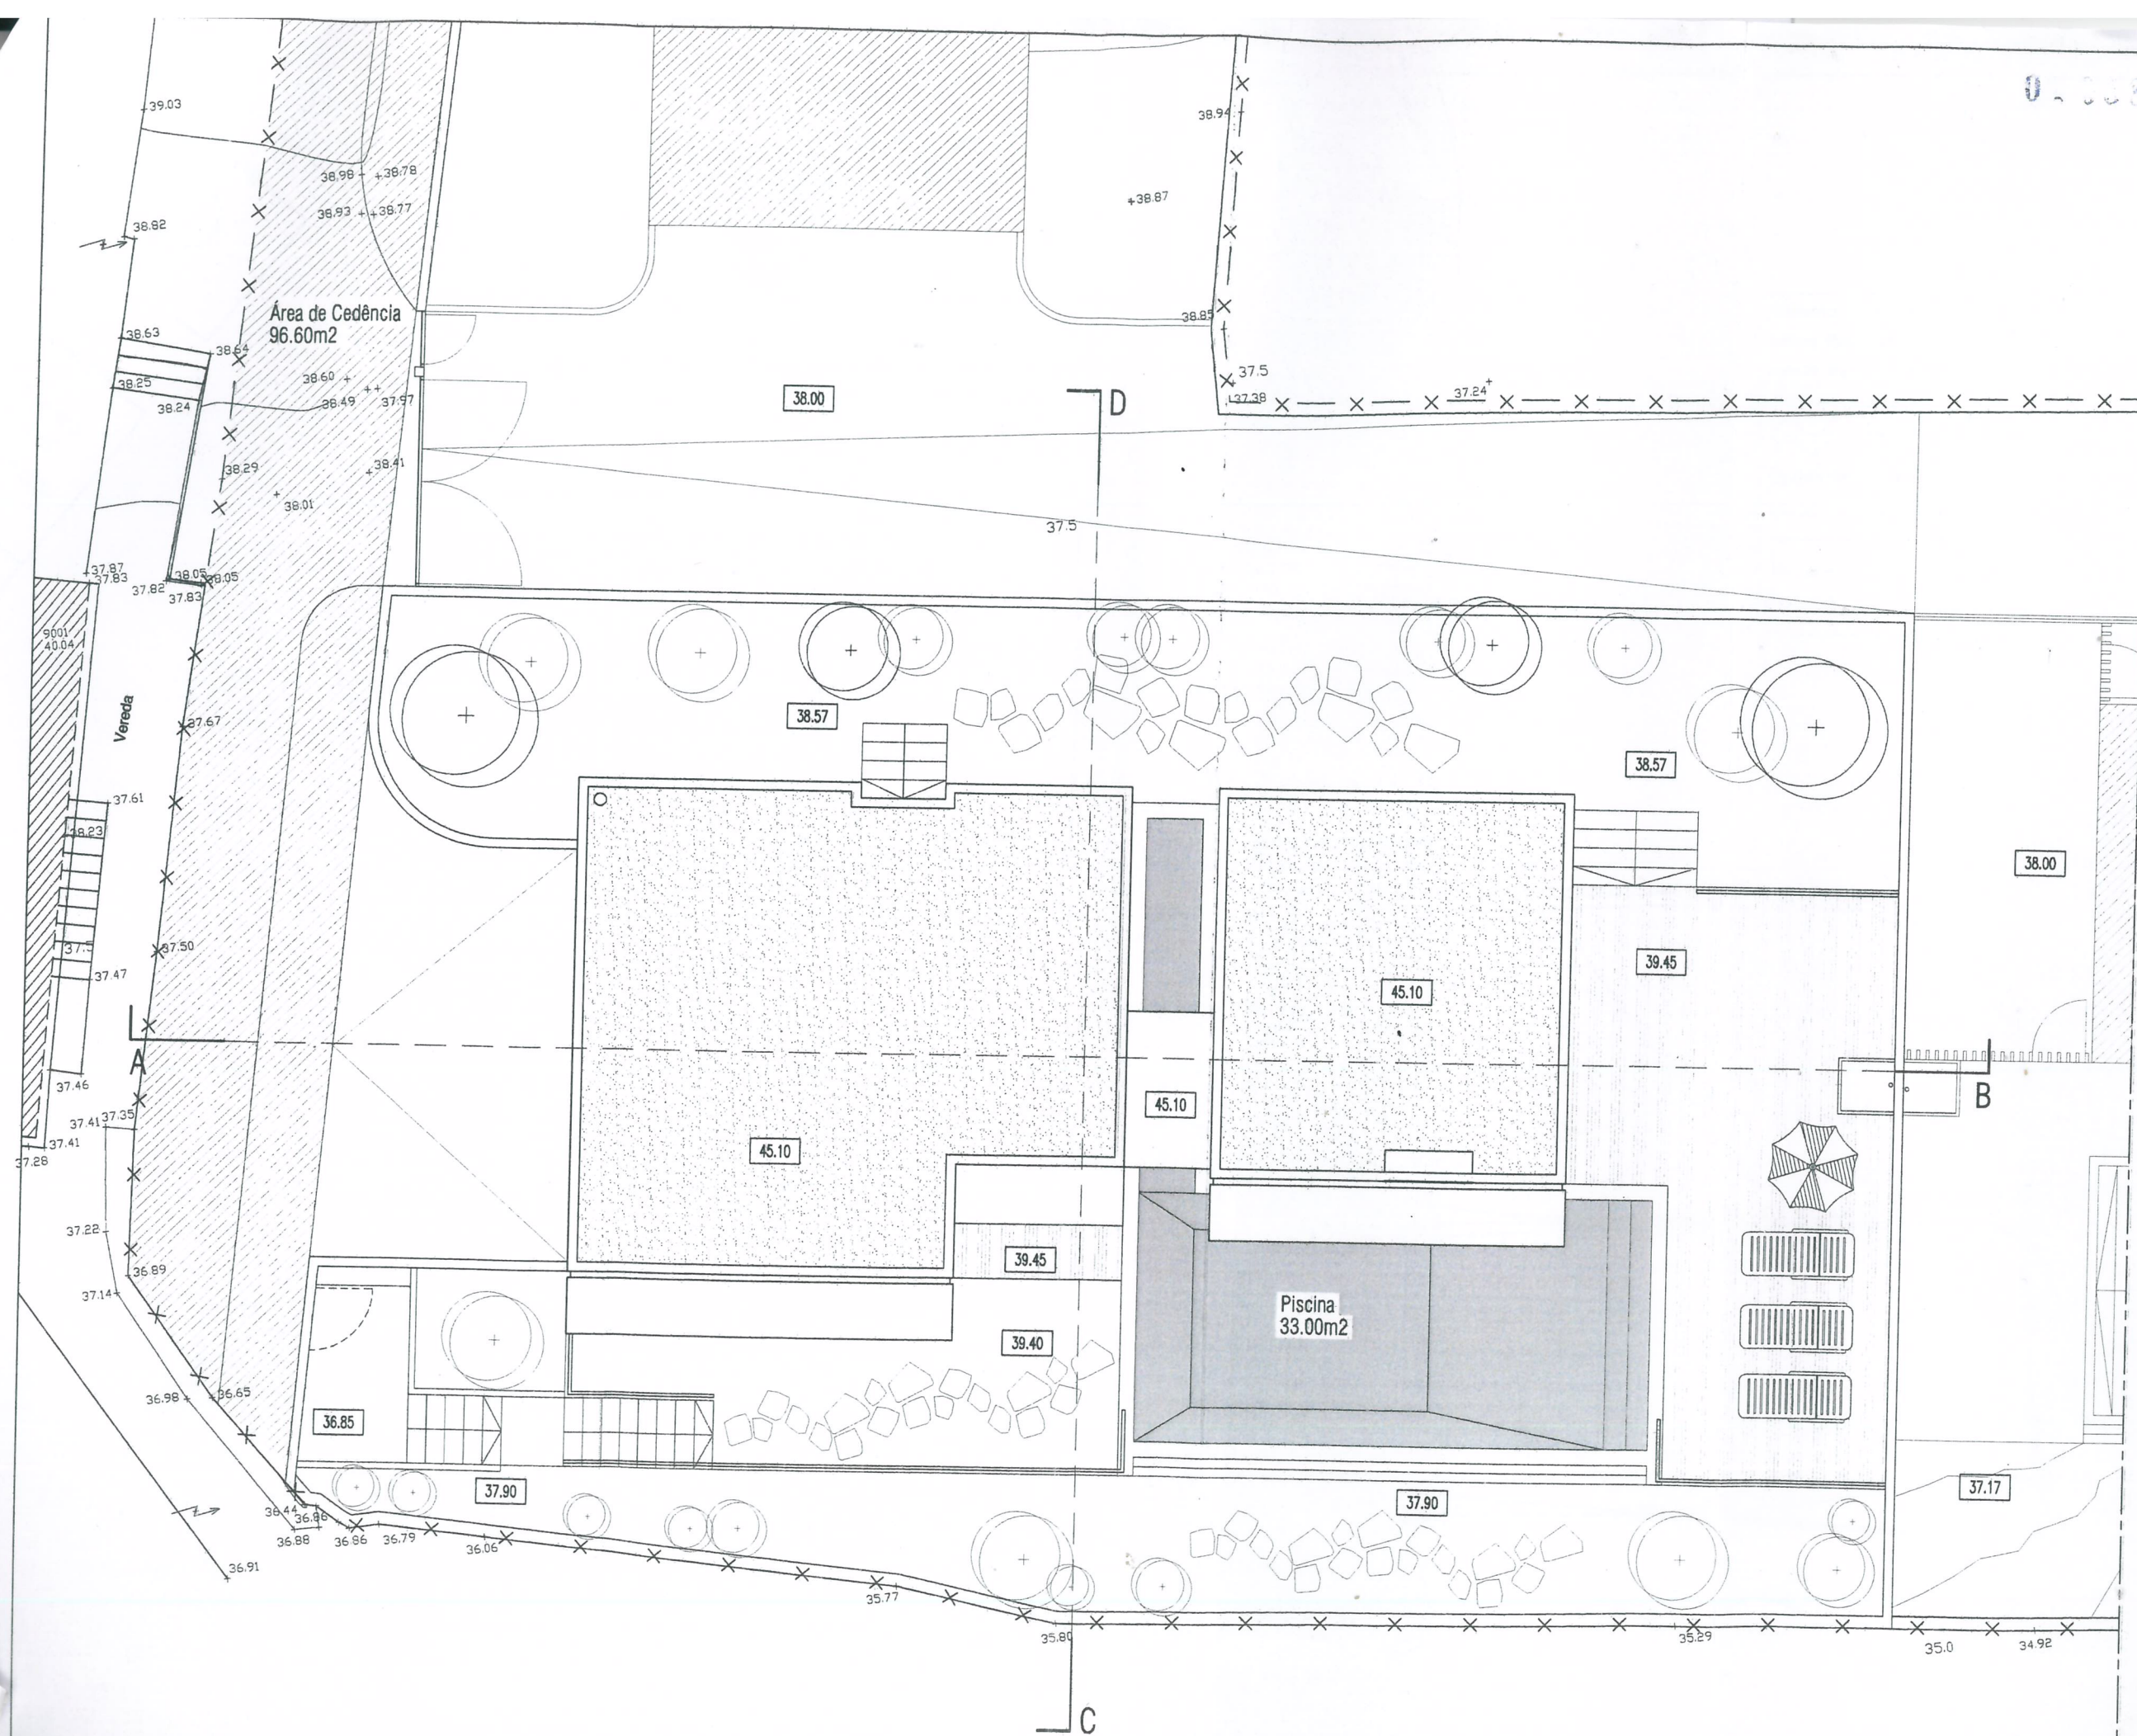

OBSERVAÇÕES	
Área do Terreno = 441.25m ² Área de Implantação = 103.85m ²	
FASE	CONTEÚDO
PROJECTO DE ARQUITECTURA	ALTERAÇÃO
PROJECTO DE ARQUITECTURA	PLANTA DA COBERTURA
OBJECTO	REQUERENTE
MORADIA UNIFAMILIAR	Orlando Figueira e Atouguia, Lda.
Sítio da Vargem - Madalena do Mar - Ponta do Sol	
ARQUITECTOS	COLABORADOR
Michael Aguiar	Marco Ramos
DATA	ESCALA
Novembro 2007	1 / 100
	NÚMERO
	06