


ESTÁ CONFORME O APROVADO
 Lagos, 14 de AGOSTO de 2019

[Handwritten signature]

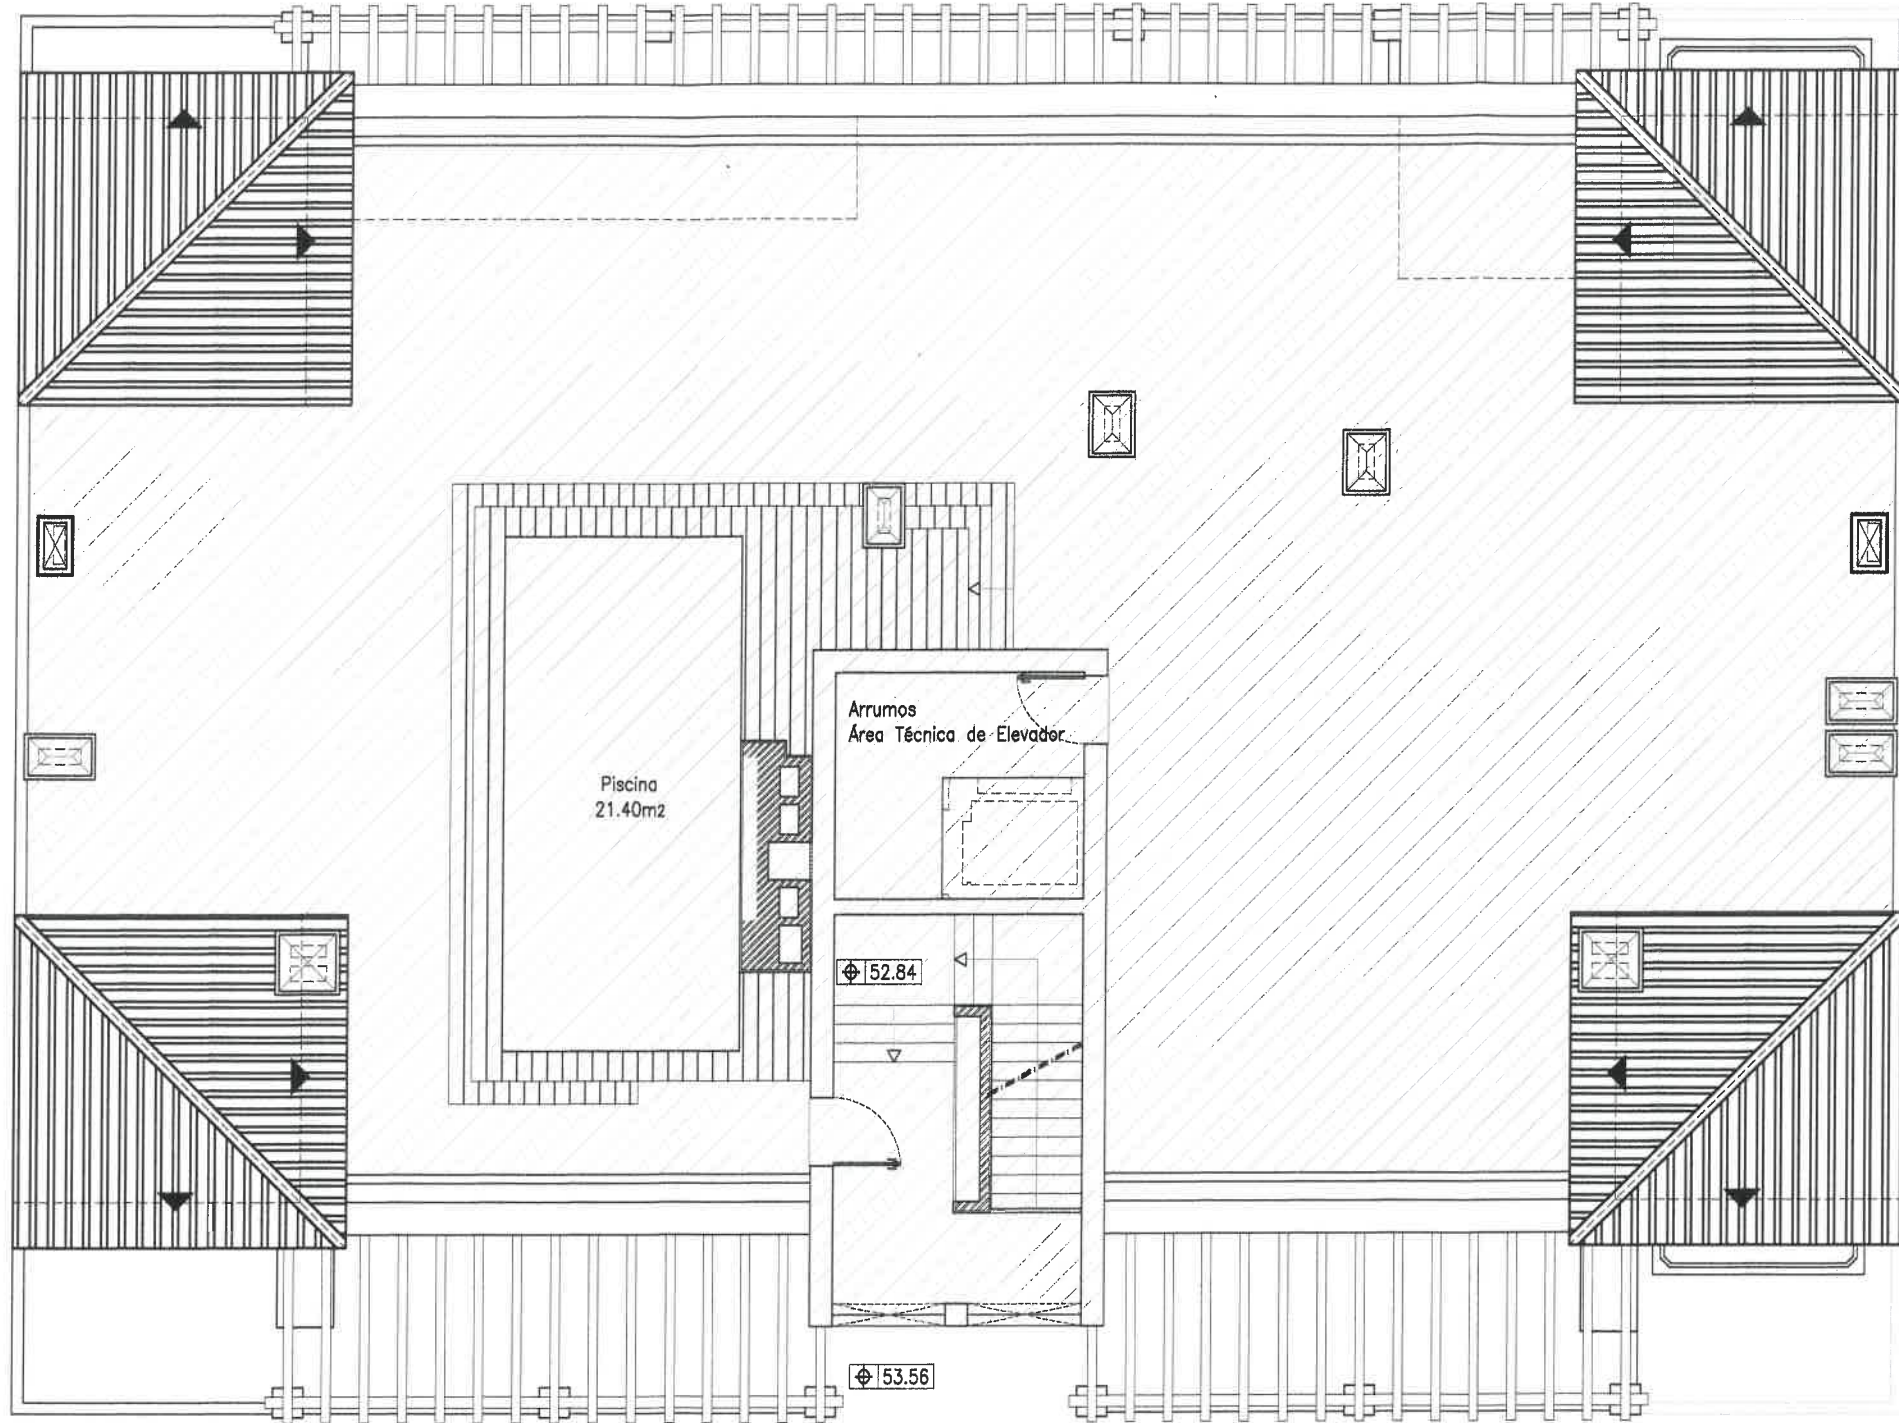

Área Piscina 21,40m²

Arrumos / Área Técnica de Elevador 10,00m²

[Hatched area symbol] Áreas Comuns 285,75m²

ah
 ANTONIO HORTA
 arquitecto
 ahlagos0@gmail.com
 +351 919 714 455

Colaboração: Armando Amaro

PROPRIEDADE HORIZONTAL Lote 133, Alv. Lot. 05/1995 - LAGOS		
PLANTA DO TERRAÇO		1/100
	Janeiro / 2018	30
REQ. José A. Viegas lda,		