Proc 399/53

...OUTROS PRETENDEM CONSTRUIR NO SEU T

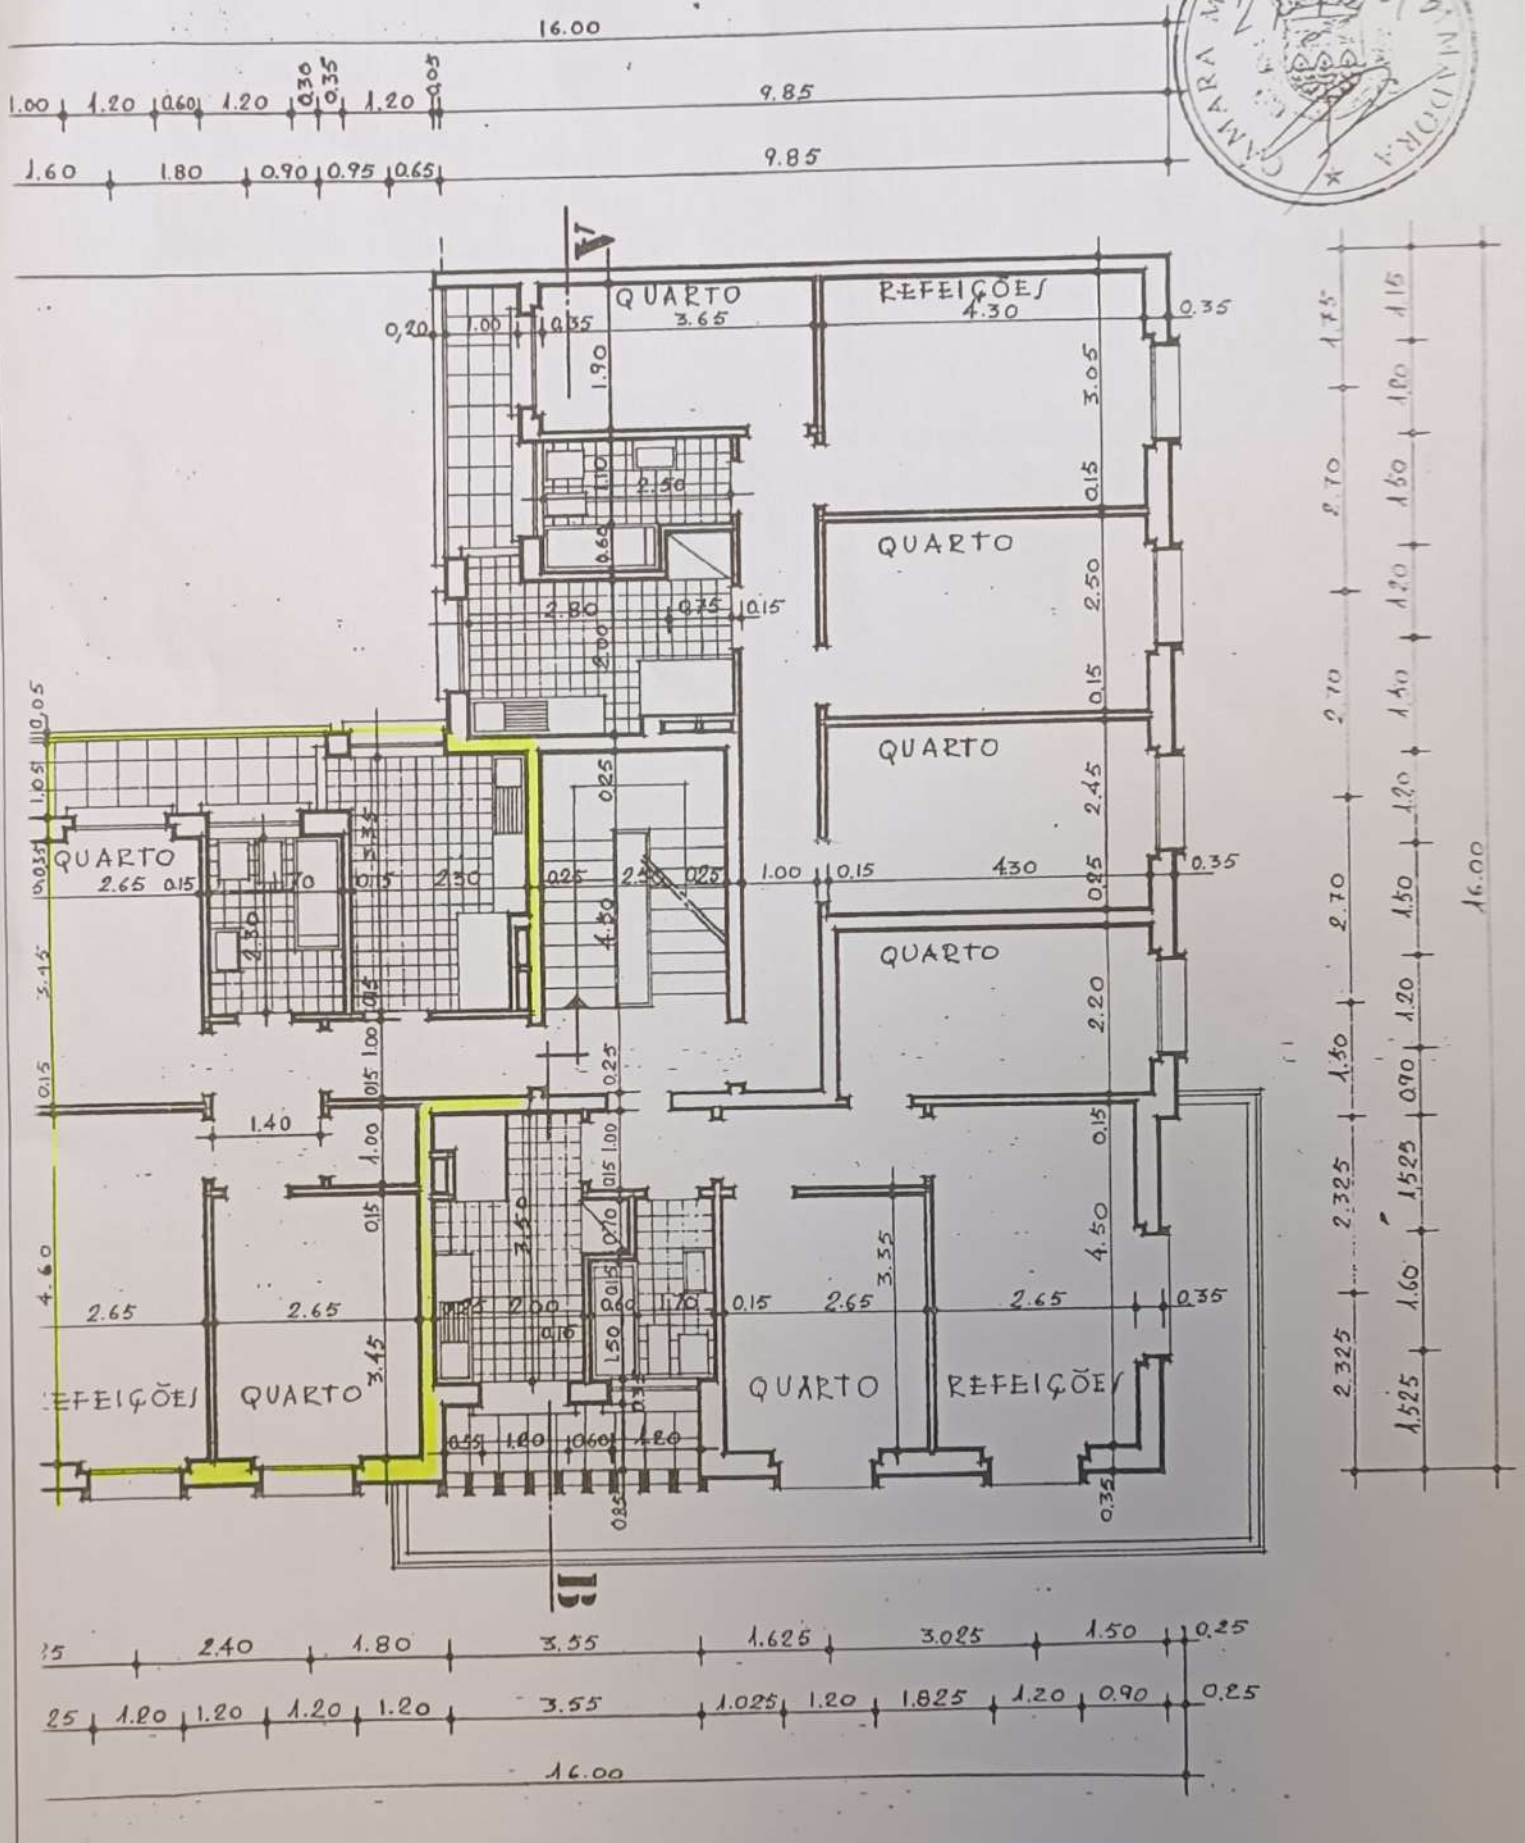

...anta tipo