




Planta do Piso 1 (R/C)

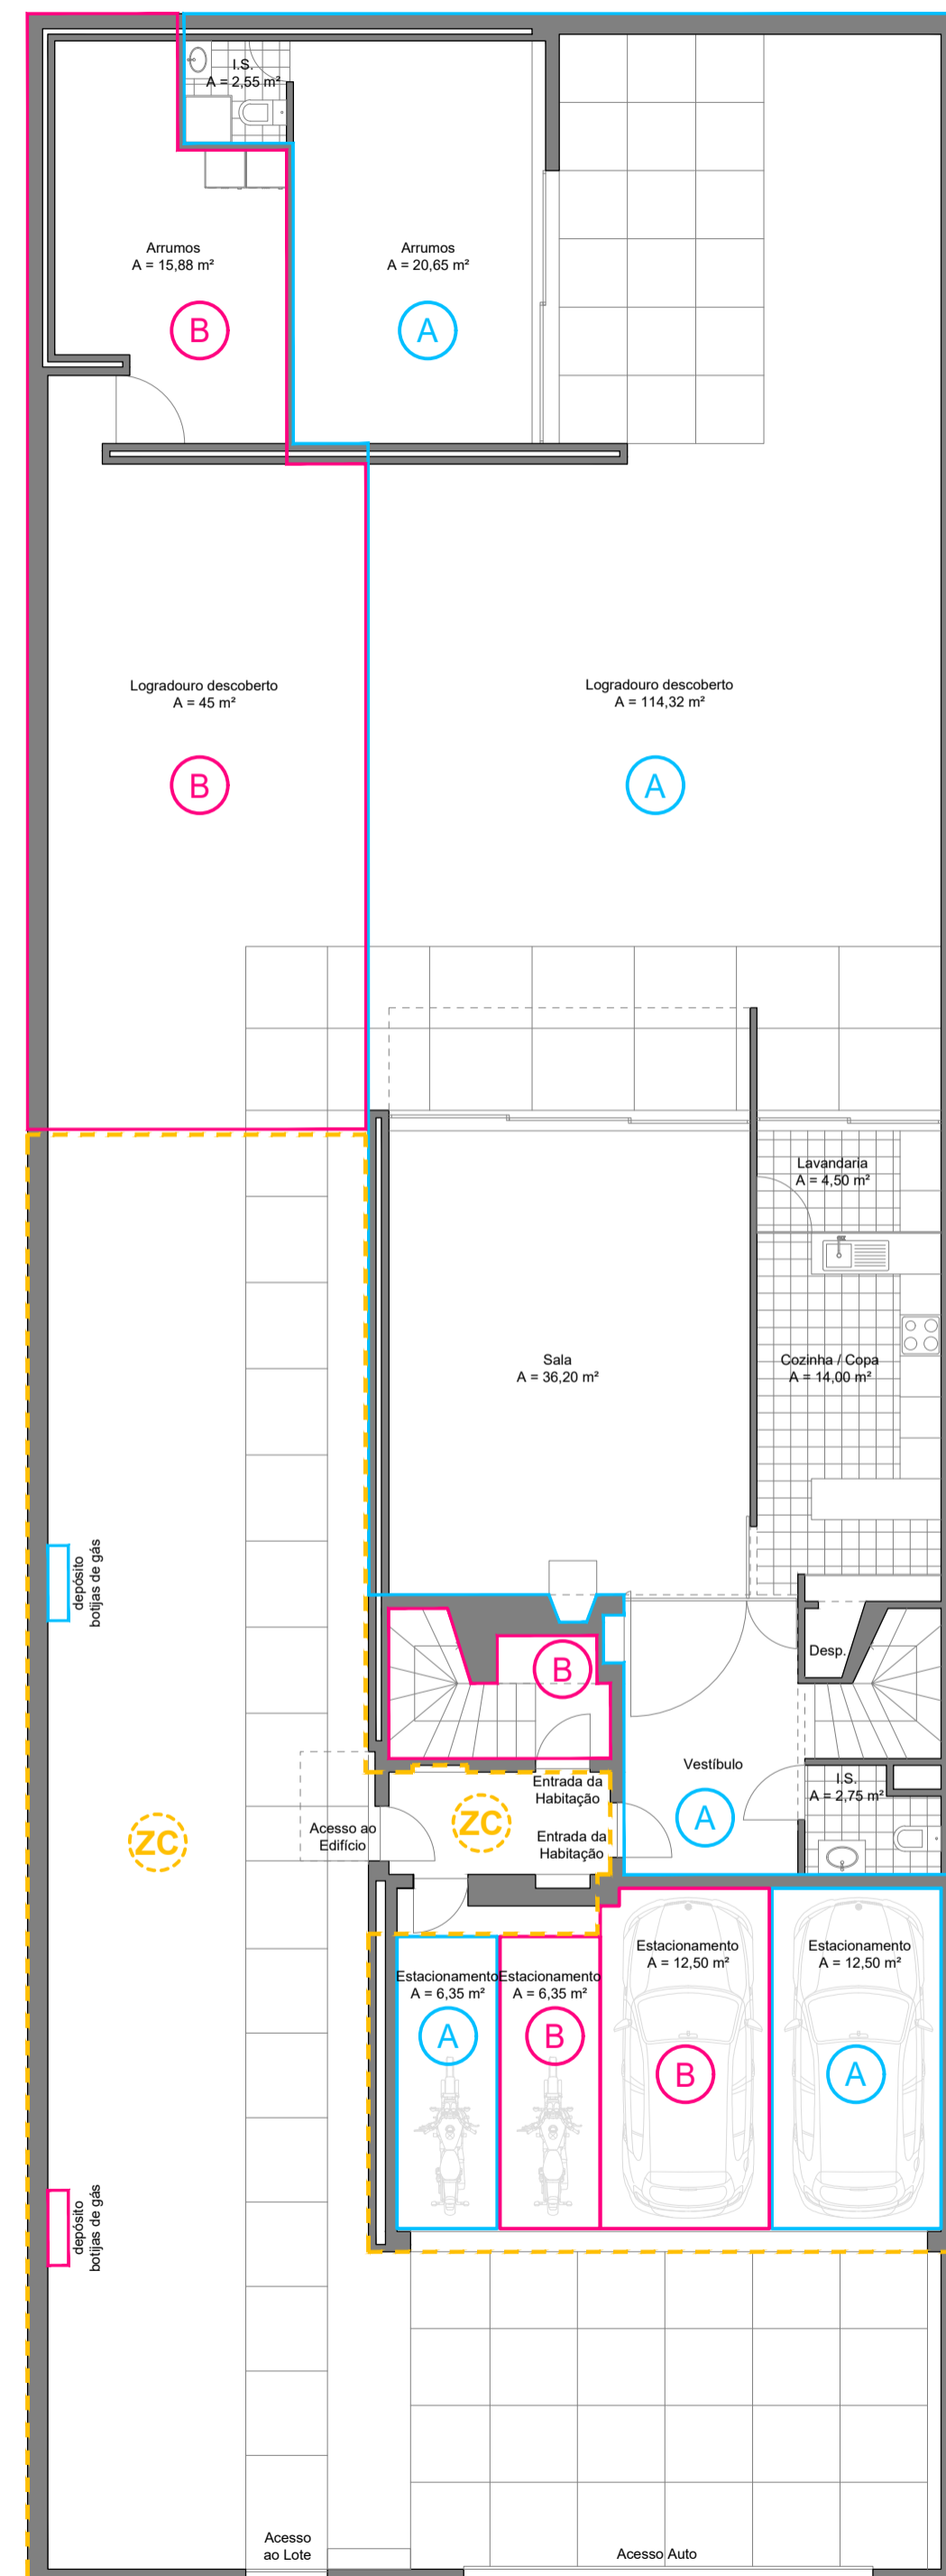


Planta do Piso 2

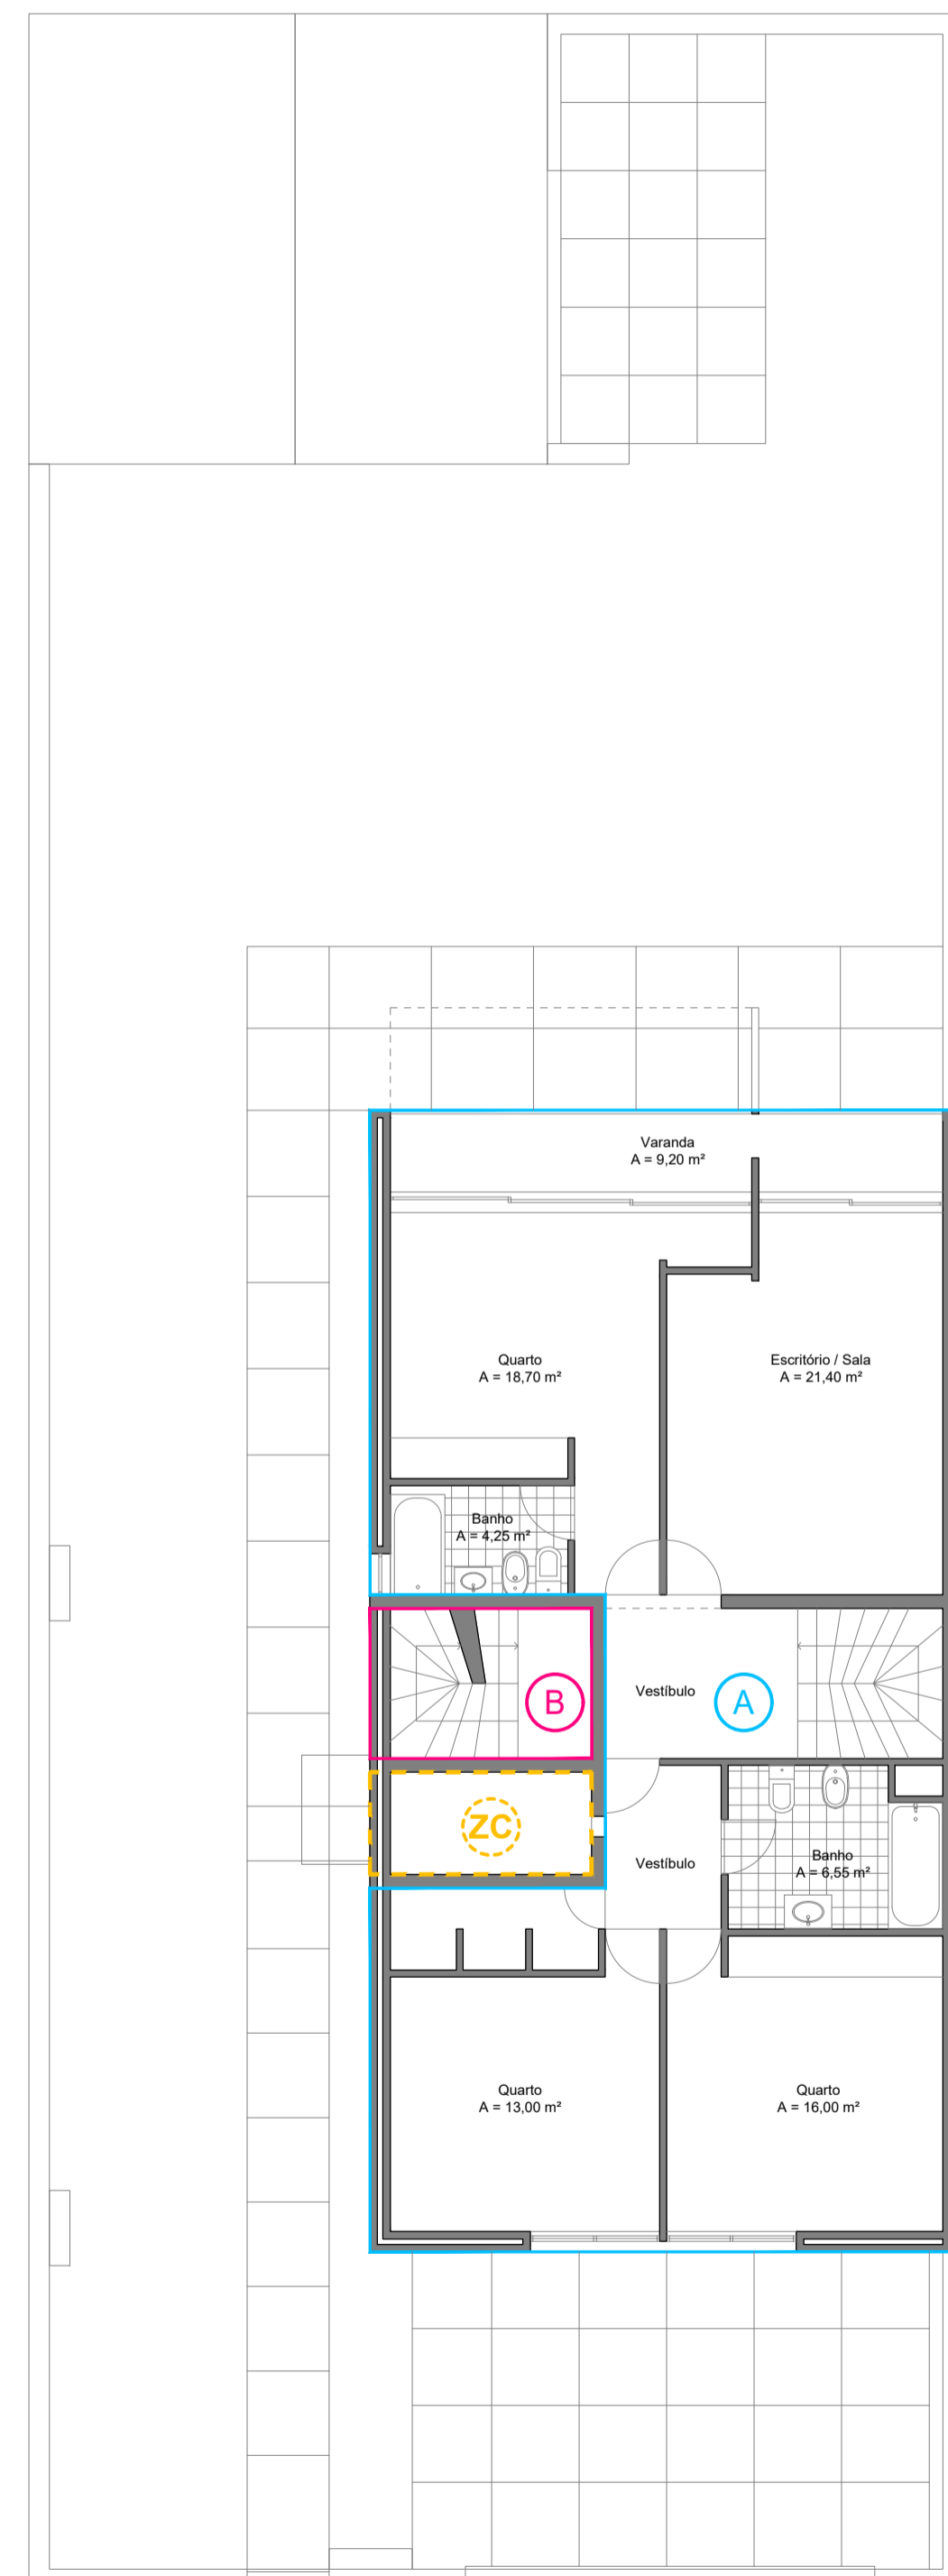


Planta do Piso 3

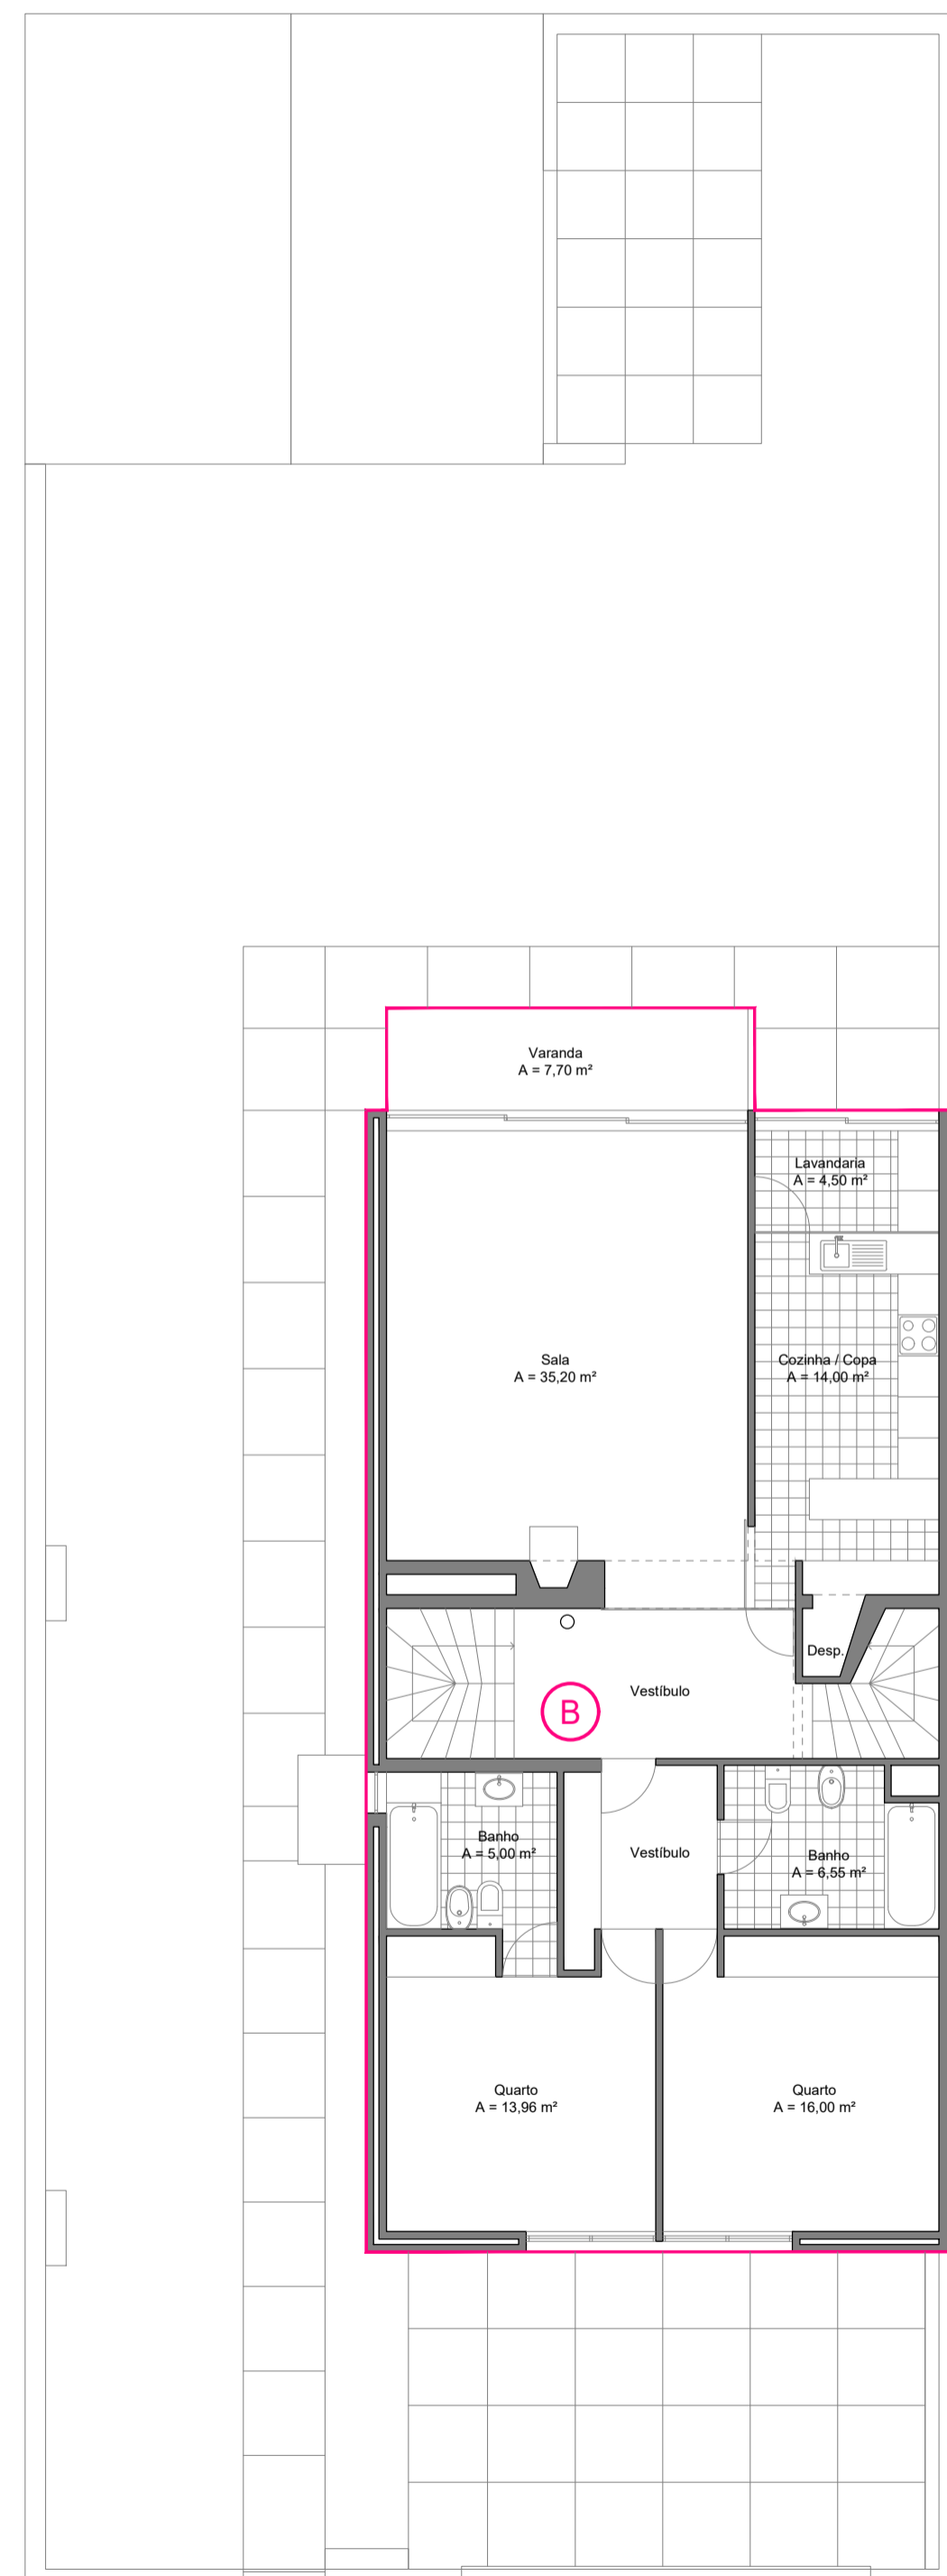

Planta do Piso 4 (Aproveitamento do Vão do Telhado)

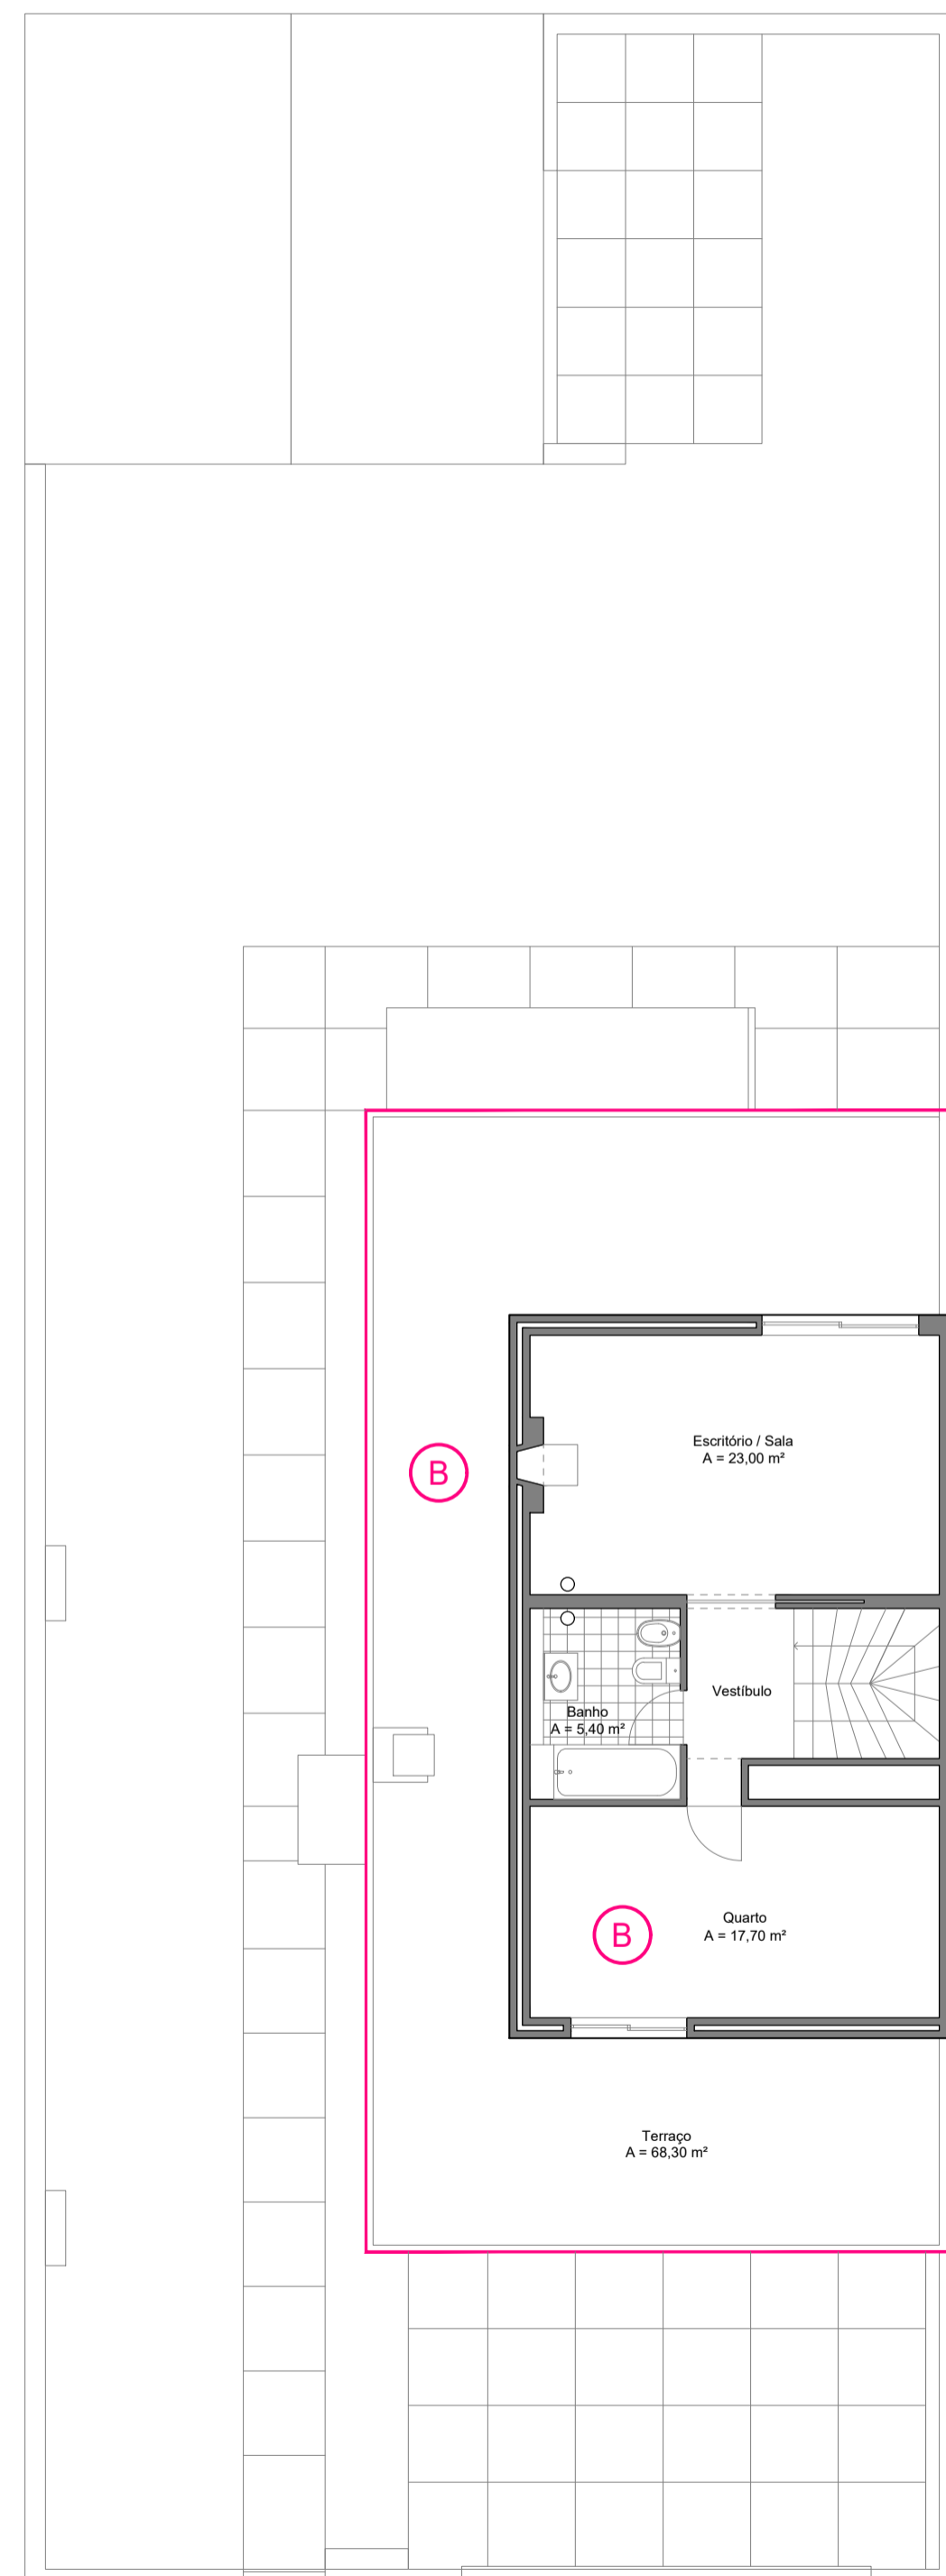

Planta da Cobertura

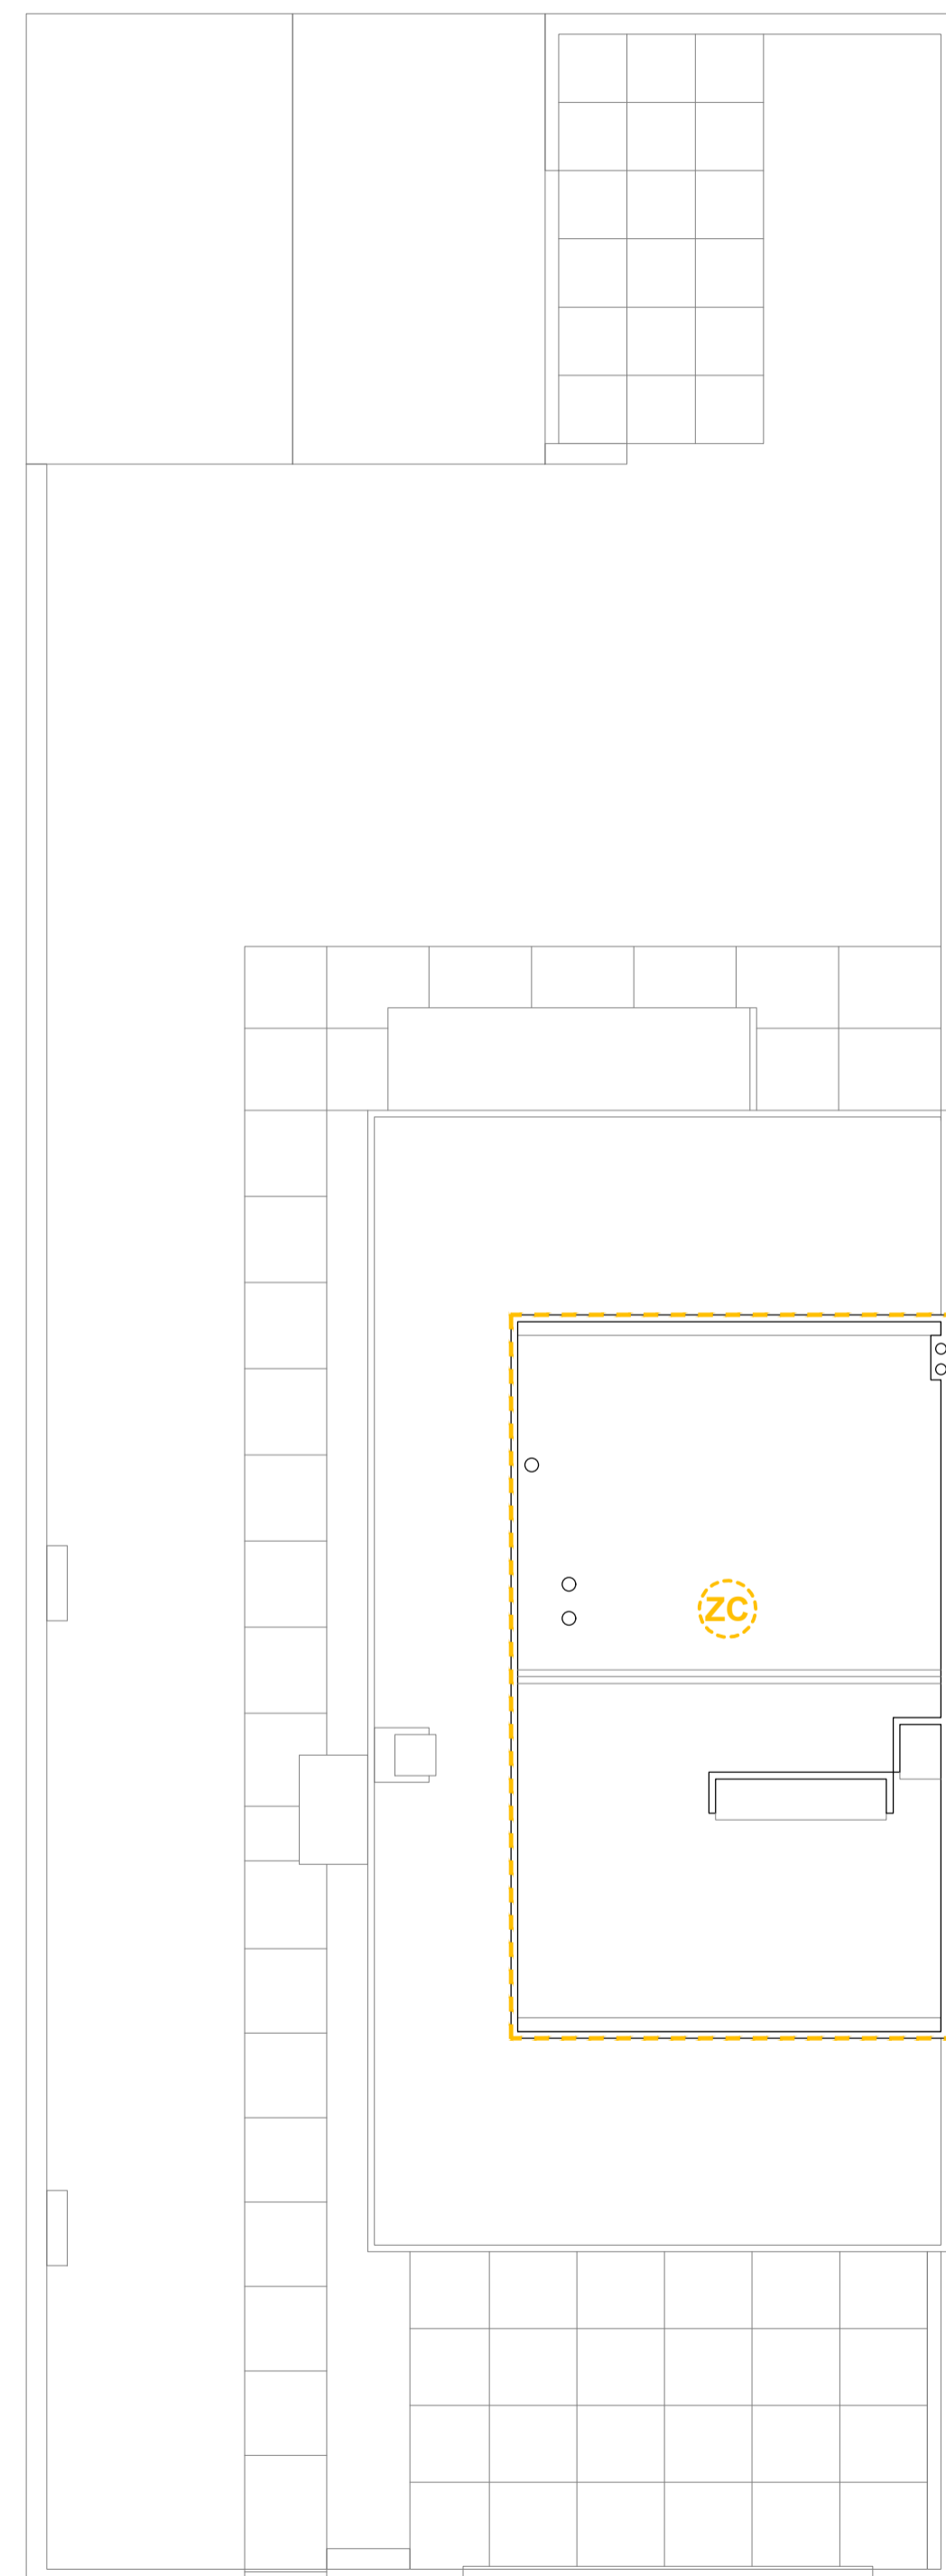

**LEGENDA DE TRAMAS:**

- Fração A
- Fração B
- ZC - Zonas comuns

**MARTINS DA CRUZ**  
engenheiros consultores

Rua S. Roque da Lameira, 176 - 4350-298 Porto - Portugal  
+351 225 375 150 - geral@mdc.pt

Requerente | Client:  
**MARIA DO CARMO CHAVES MARTINS DA CRUZ E JOSÉ ELÍSIO LOPES DA SILVA QUINTAS**

Projeto | Project:  
**ALTERAÇÃO DA PROPRIEDADE HORIZONTAL**  
Rua do Beato Inácio de Azevedo, nº 233 e 235  
4100-284 Porto

Fase | Phase:  
**PROPRIEDADE HORIZONTAL**

Especialidade | Discipline:  
**ARQUITECTURA**

Descrição | Description:  
**PLANTAS DAS FRACÇÕES**

Data | Date:  
**07 / JUL / 2022**

Escala | Scale:  
**1:100**

Nº Desenho | Drawing nº:  
**1150.ARQ.101.R1**

Folha Nº | Sheet nº:  
**1 de 1**