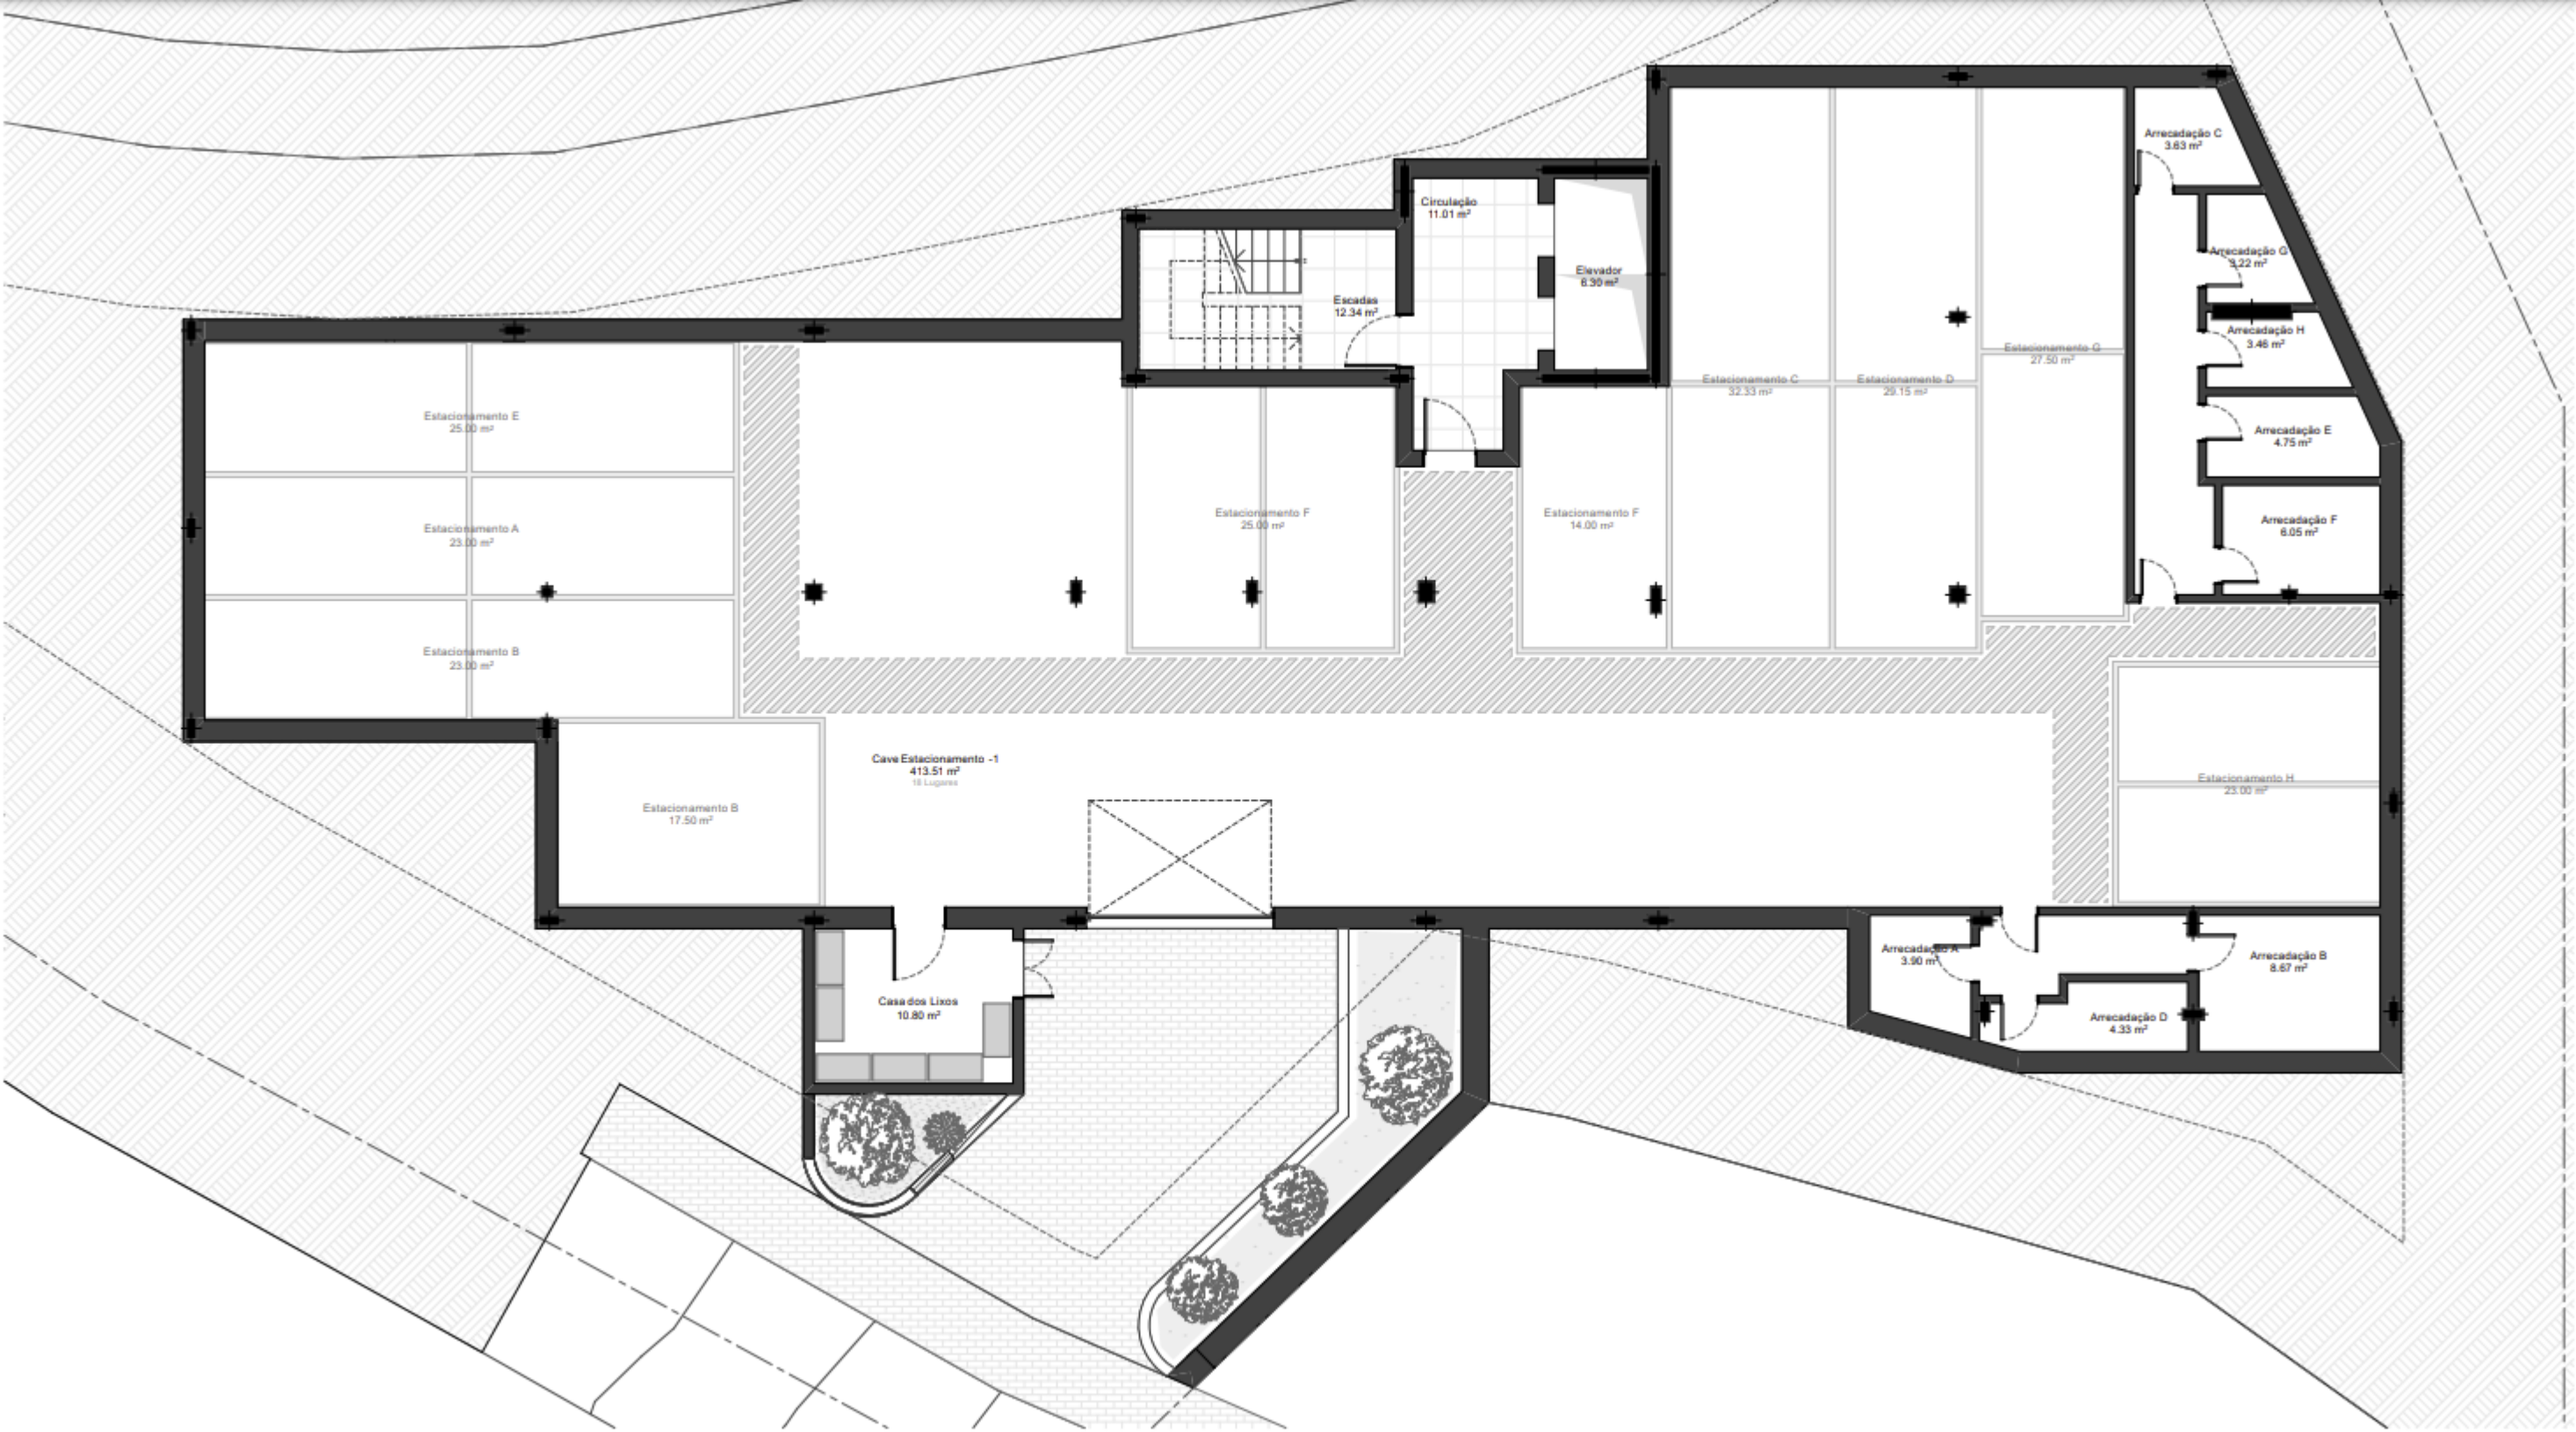
Arrecadação C
3.63 m²
Circulação
11.01 m²
Elevador
6.30 m²
Escadas
12.34 m²
Arrecadação G
3.22 m²
Arrecadação H
3.46 m²
Estacionamento G
27.50 m²
Estacionamento C
32.33 m²
Estacionamento D
29.15 m²
Arrecadação E
4.75 m²
Estacionamento E
25.00 m²
Estacionamento A
23.00 m²
Estacionamento F
25.00 m²
Estacionamento F
14.00 m²
Arrecadação F
6.05 m²
Estacionamento B
23.00 m²
Cave Estacionamento -1
413.51 m²
16 Lugares
Estacionamento B
17.50 m²
Estacionamento H
23.00 m²
Arrecadação A
3.90 m²
Arrecadação B
8.67 m²
Casa dos Lixos
10.80 m²
Arrecadação D
4.33 m²

Piso -2

1:250

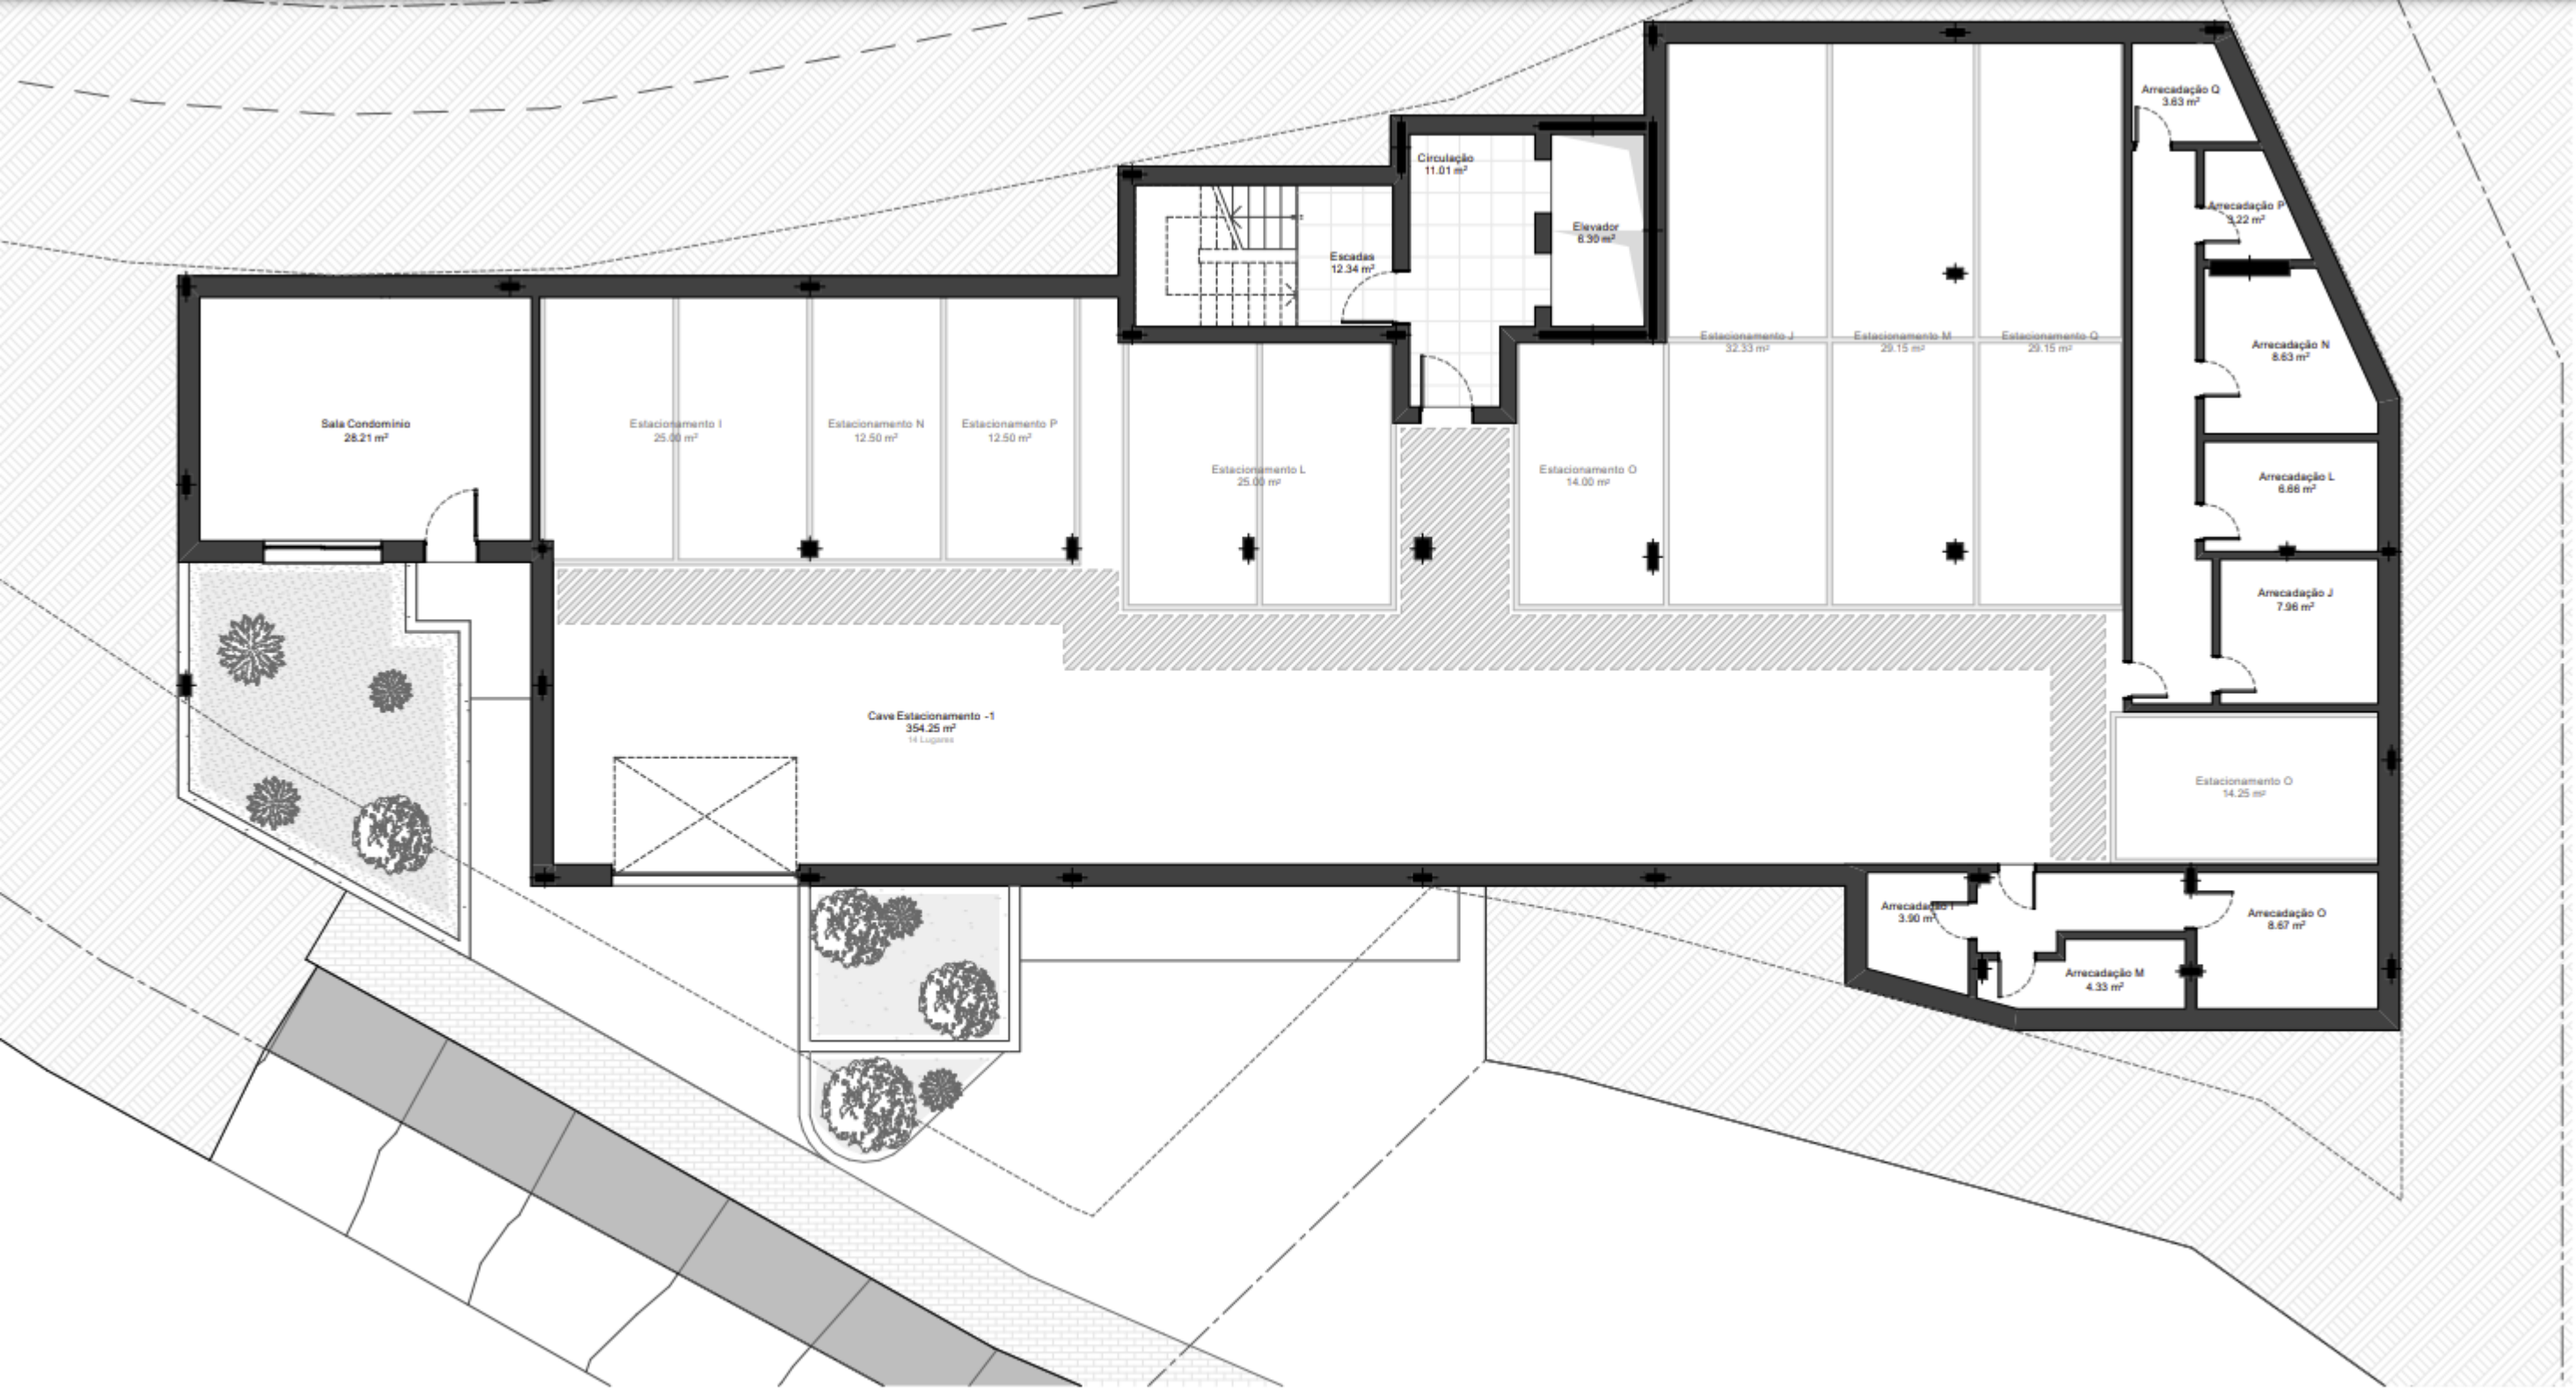
Sala Condomínio
28.21 m²
Estacionamento I
25.00 m²
Estacionamento N
12.50 m²
Estacionamento P
12.50 m²
Escadas
12.34 m²
Circulação
11.01 m²
Elevador
6.30 m²
Estacionamento L
25.00 m²
Estacionamento O
14.00 m²
Estacionamento J
32.33 m²
Estacionamento M
29.15 m²
Estacionamento Q
29.15 m²
Arrecadação Q
3.63 m²
Arrecadação P
3.22 m²
Arrecadação N
8.63 m²
Arrecadação L
6.66 m²
Arrecadação J
7.96 m²
Cave Estacionamento -1
354.25 m²
14 Lugares
Estacionamento O
14.25 m²
Arrecadação I
3.90 m²
Arrecadação O
8.67 m²
Arrecadação M
4.33 m²

Piso -1

1:250

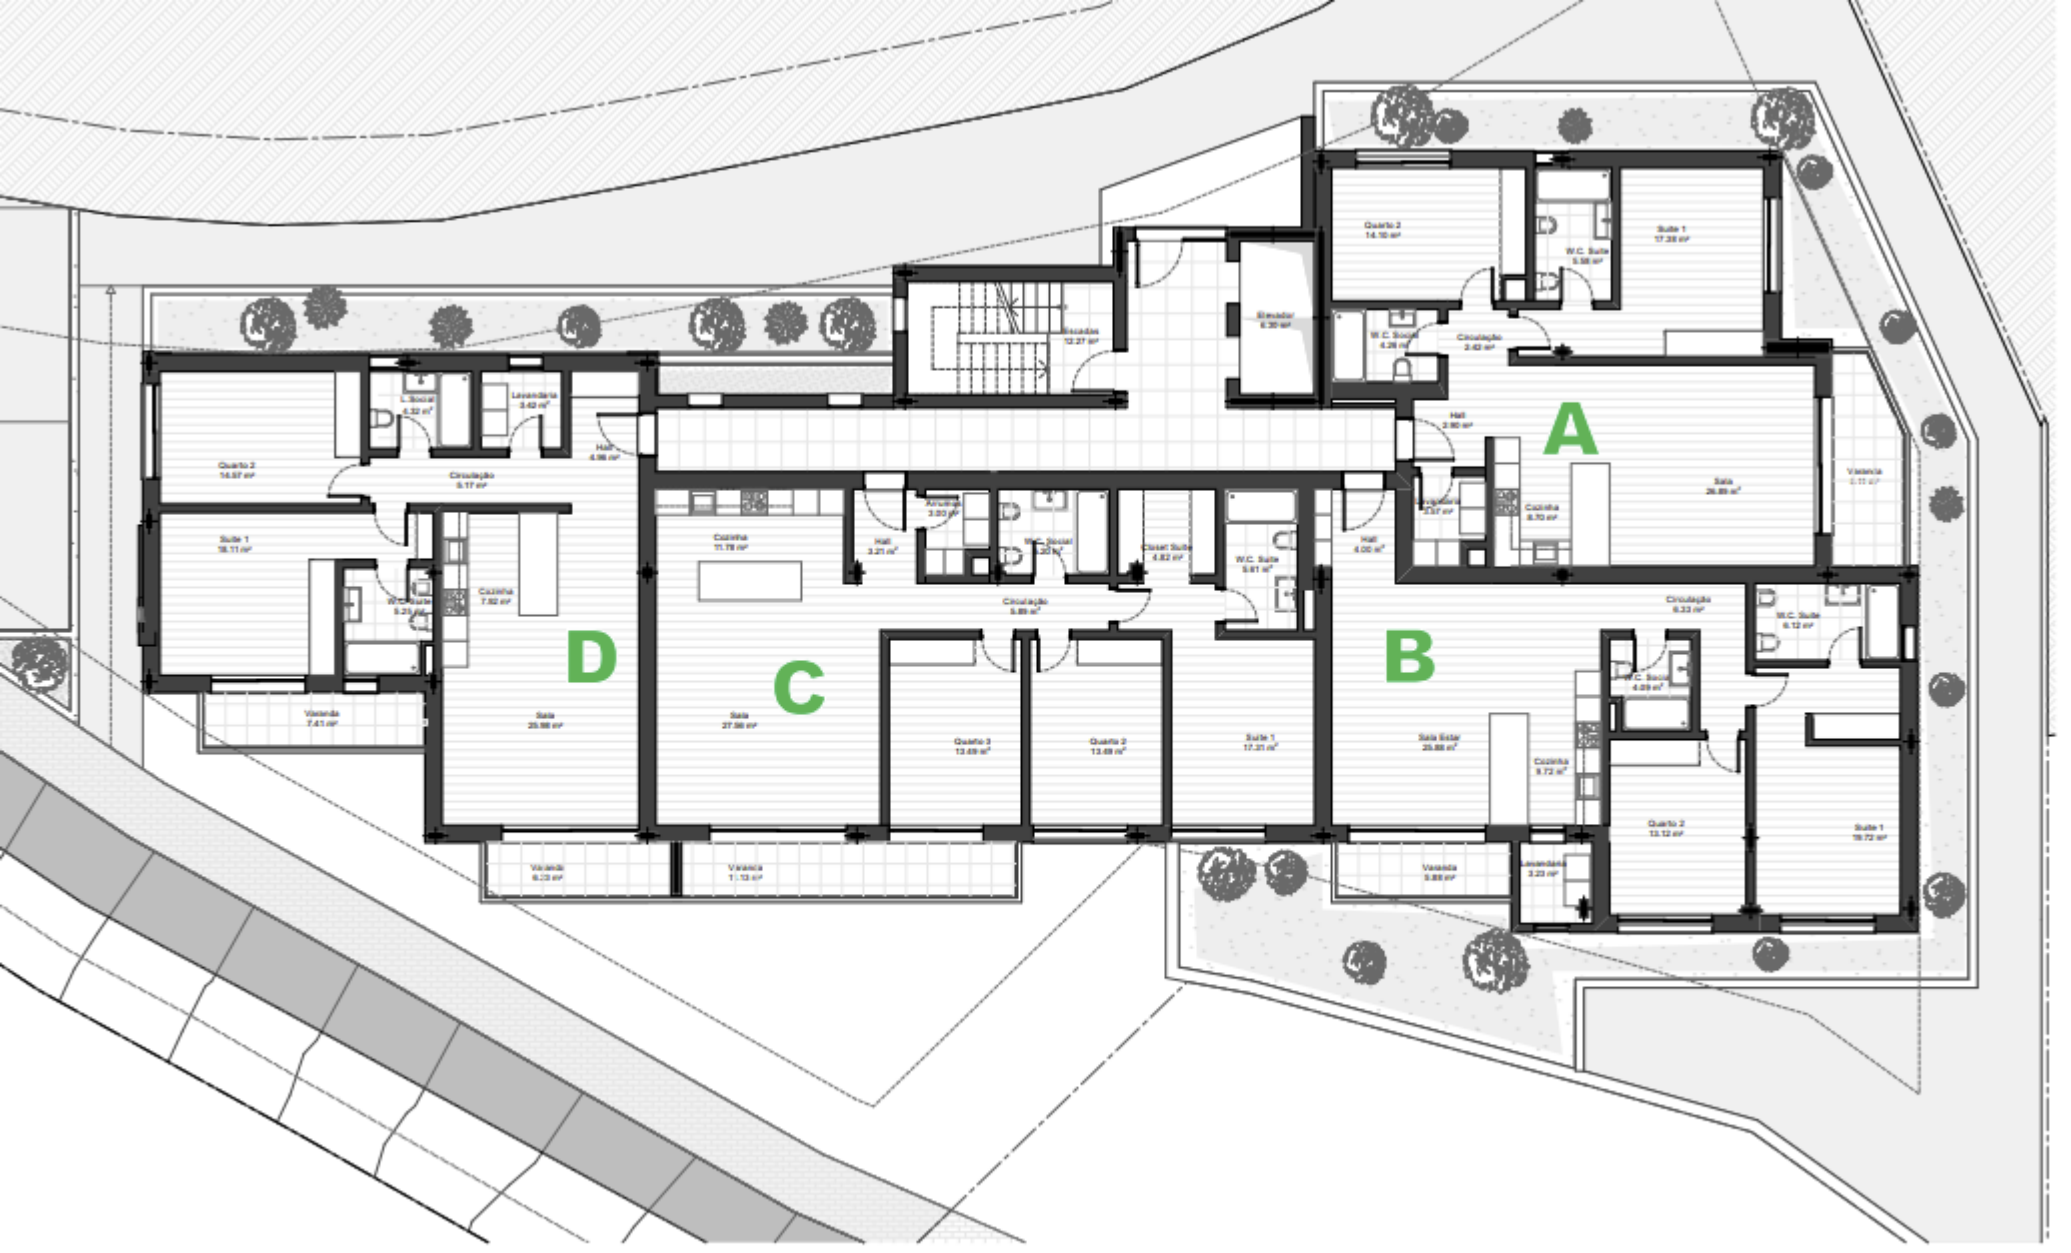

Piso 0

1:250

Piso 1

1:250

Piso 2

1:250

Piso 3

1:250

Apartamentos Tipo T2

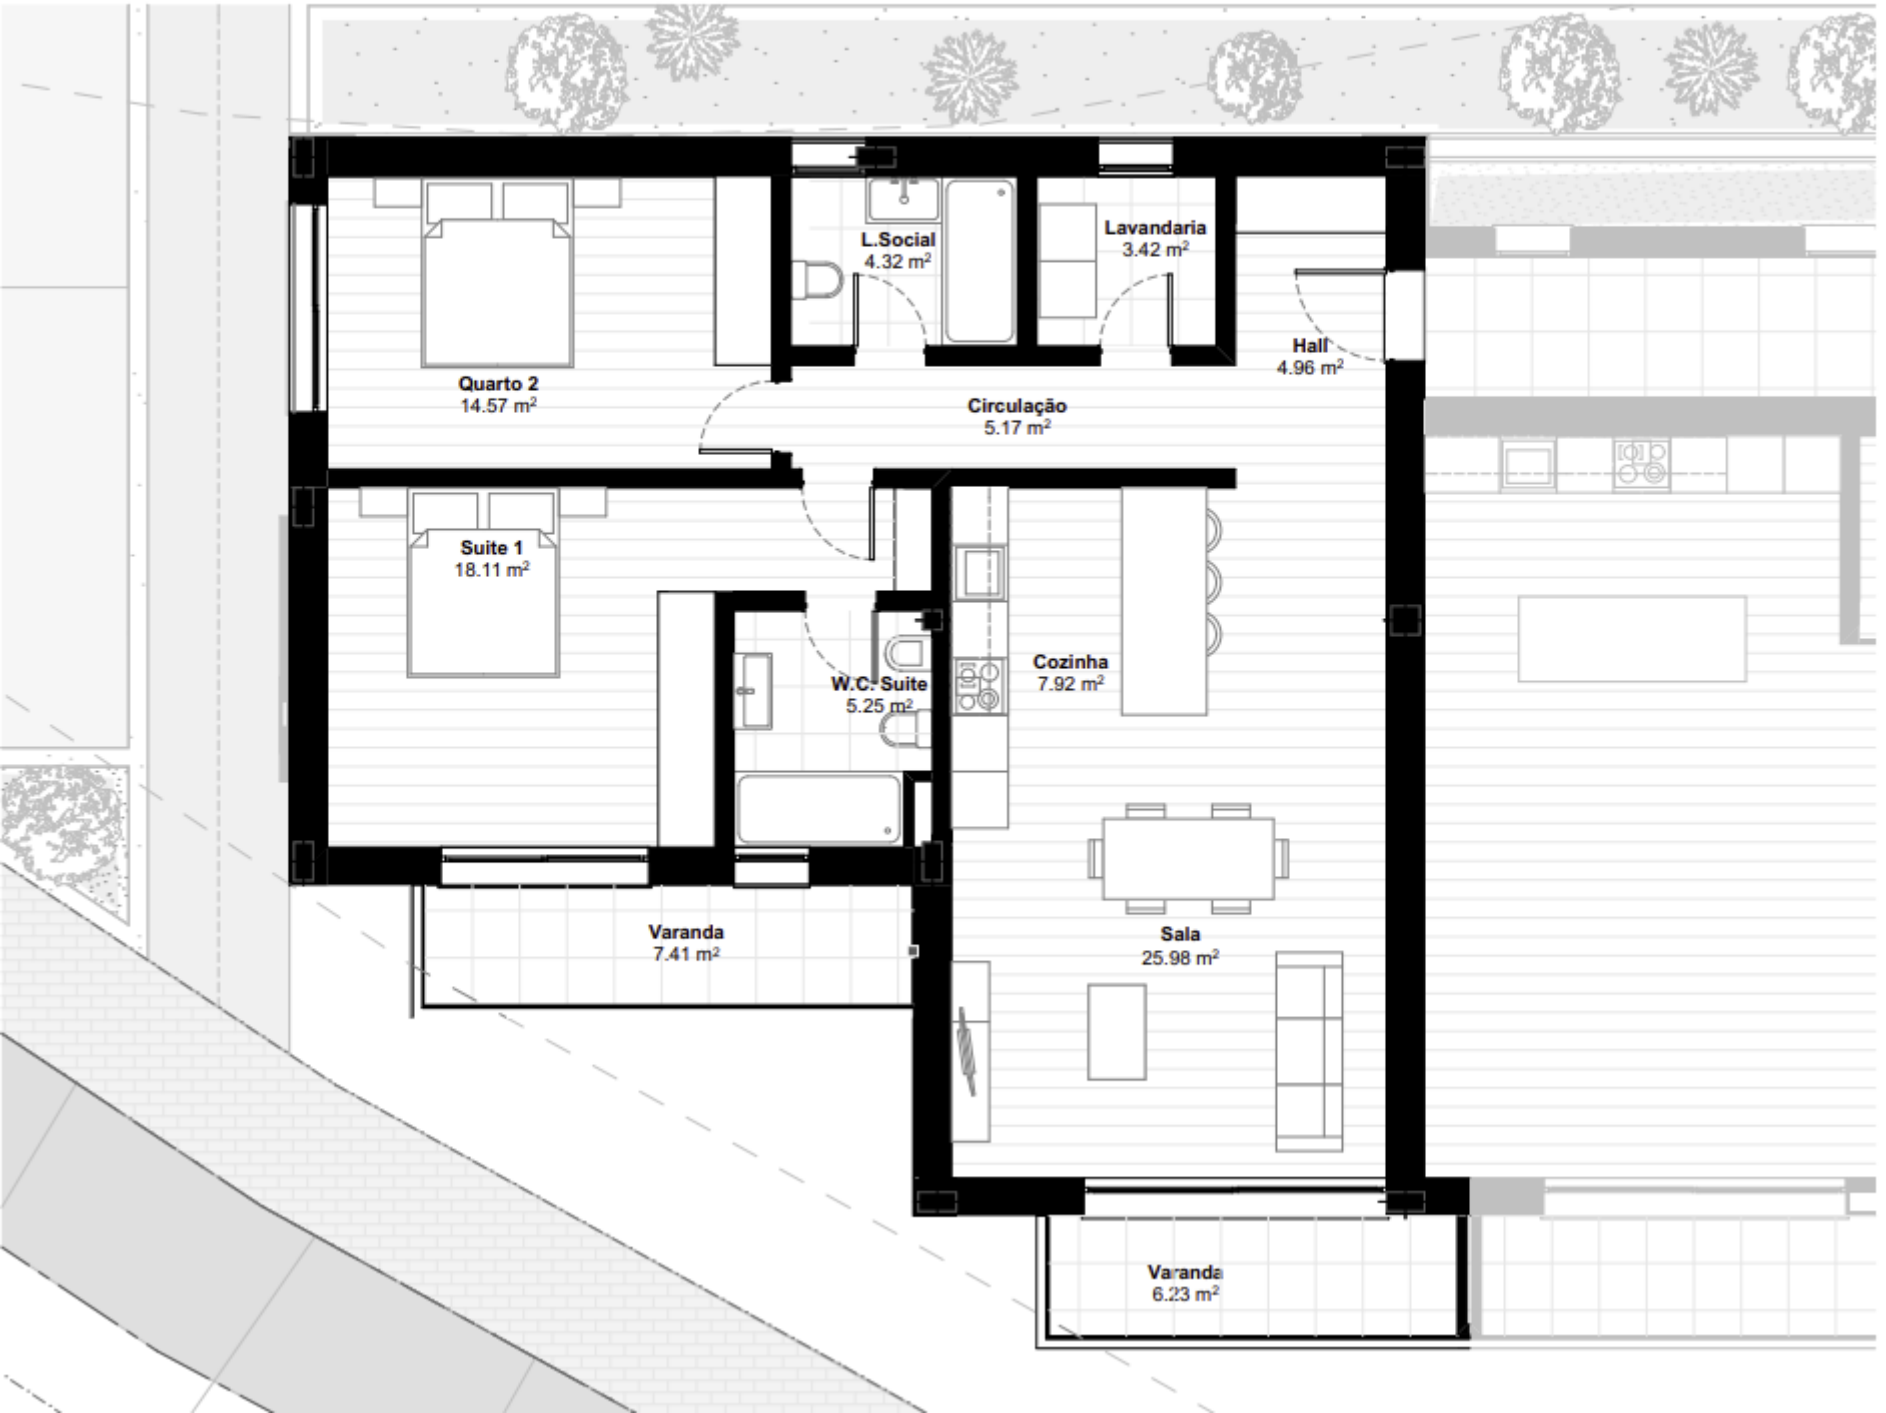

Apartamentos Tipo T3

Apartamentos Tipo T2

Apartamentos Tipo T2

N
O
P
J
K
L
F
G
H
B
C
D

M
I
E