


R/CHÃO

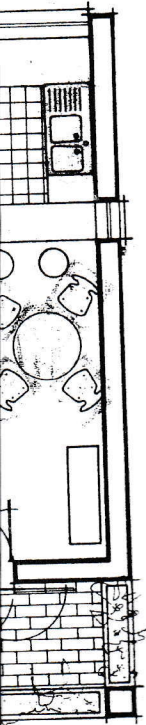

7

CÂMARA MUNICIPAL DE LAGOS
REUNIÃO DE 11/11/87

~~DE~~ DEFERIDO

req.: OLIMPIO JORGE B. VASQUES

proc. n.º

local: URB. TORRALTINHA — LAGOS

**PROJ. DE UM ALDEAMENTO
TURÍSTICO**

PLANTA
(R / CHÃO)

escala

1/100

des.: subst. o des. n.º

verif.: e subst. p/des. n.º

proj.: obs.:

data 10/0/82