

# MADALENAS *Living*

## Planta tipologia T2

Piso 3 - Fração P




Hall	1	2.00m <sup>2</sup>
Sala	2	28.96m <sup>2</sup>
Cozinha	3	10.08m <sup>2</sup>
Suite	4	13.57m <sup>2</sup>
Inst. Sanit. suite	5	5.41m <sup>2</sup>
Quarto 1	6	13.68m <sup>2</sup>
Inst. Sanit. comum	7	4.37m <sup>2</sup>
Cir	8	5.02m <sup>2</sup>
Varanda	9	54.25m <sup>2</sup>

Área bruta total  
Área total  
2 estacionamentos

99.55m<sup>2</sup>  
153.80m<sup>2</sup>

### Nota:

Esta planta e as áreas específicas, têm valor meramente informativo por se tratar de um bem futuro, estando por isso sujeitas a alterações em obra por motivos técnicos ou funcionais.

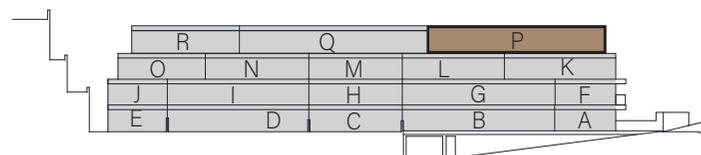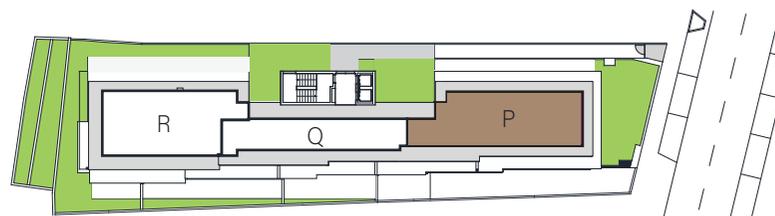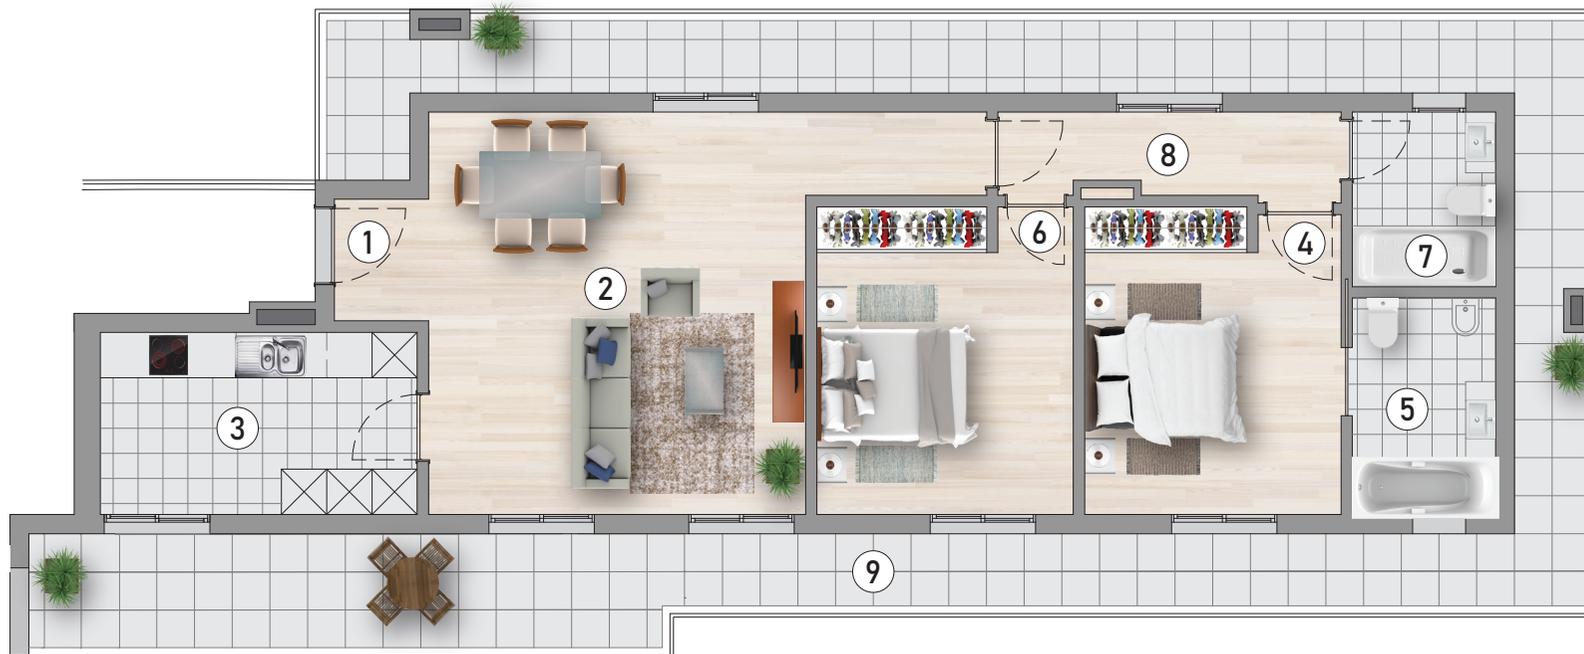

## Planta tipologia T2

Piso 1 - Fração I

Hall	1	4.42m <sup>2</sup>
Sala	2	29.02m <sup>2</sup>
Cozinha	3	11.04m <sup>2</sup>
Cir.	4	1.92m <sup>2</sup>
Suite	5	15.03m <sup>2</sup>
Inst. Sanit. suite	6	5.69m <sup>2</sup>
Quarto 1	7	11.25m <sup>2</sup>
Inst. Sanit. comum	8	4.16m <sup>2</sup>
Varanda	9	7.45m <sup>2</sup>

Área bruta total 95.87m<sup>2</sup>

Área total 1 estacionamento 103.32m<sup>2</sup>

### Nota:

Esta planta e as áreas específicas, têm valor meramente informativo por se tratar de um bem futuro, estando por isso sujeitas a alterações em obra por motivos técnicos ou funcionais.



0 1m 2m

