


**Legenda**

- 01 Cozinha
- 02 Logradouro
- 03 Churrasqueira

**PLANTA DA CAVE**

Área bruta = 24.10m<sup>2</sup>  
 Área habitável = 13.92m<sup>2</sup>  
 Área útil = 18.83m<sup>2</sup>

Assunto:		MORADIA UNIFAMILIAR		Projecto de:		Arquitectura-Substituição	
Requerente:				Projectou		Eco:	1/100
Designação:		PLANTA DA CAVE		Desenhou			
		Data	Outubro 2007	Substituído		03	

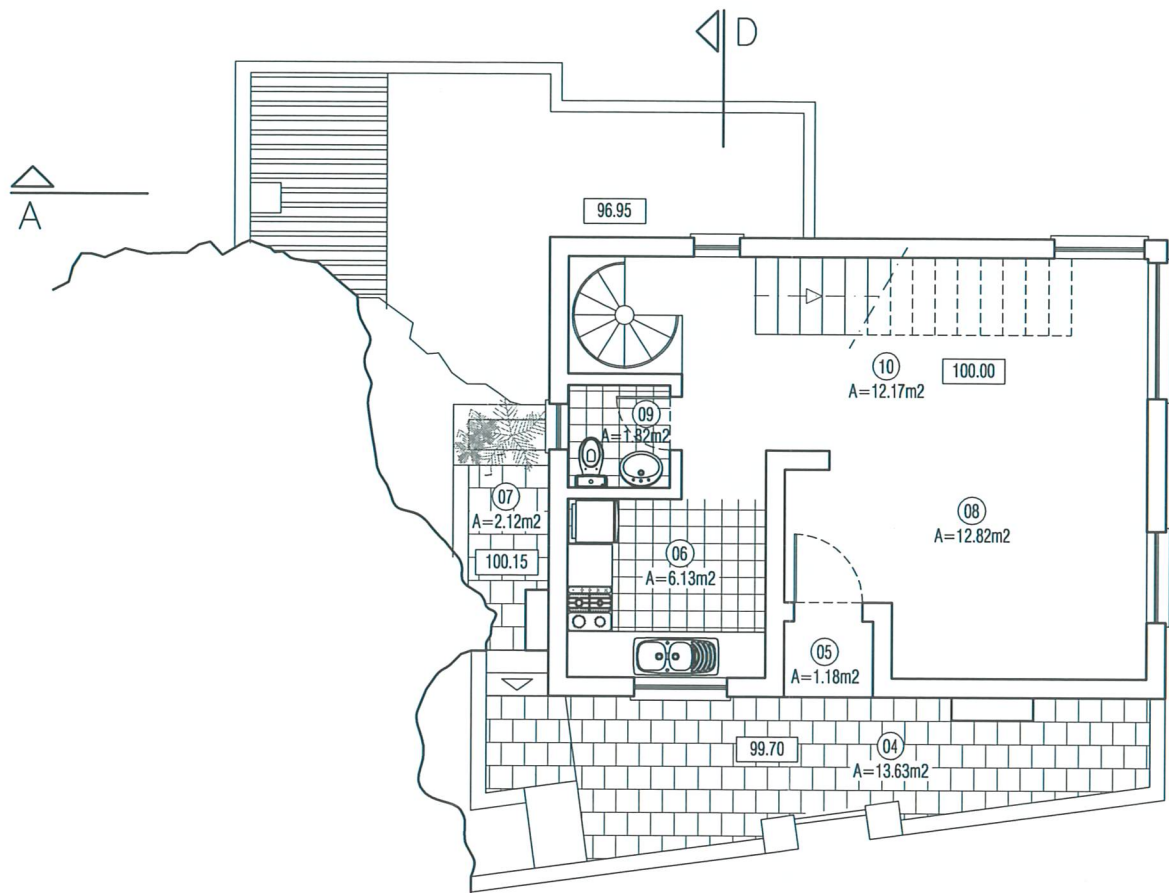


PLANTA DO PISO 0

Área bruta = 49.37m<sup>2</sup>  
 Área habitável = 16.34m<sup>2</sup>  
 Área útil = 34.12m<sup>2</sup>

**Legenda**



- 01 Cozinha
- 02 Logradouro
- 03 Churrasqueira
- 04 Logradouro
- 05 Entrada
- 06 Cozinha
- 07 Logradouro
- 08 Sala
- 09 Instalação Sanitária
- 10 Corredor
- 11 Quarto
- 12 Instalação Sanitária
- 13 Quarto
- 14 Instalação Sanitária
- 15 Corredor

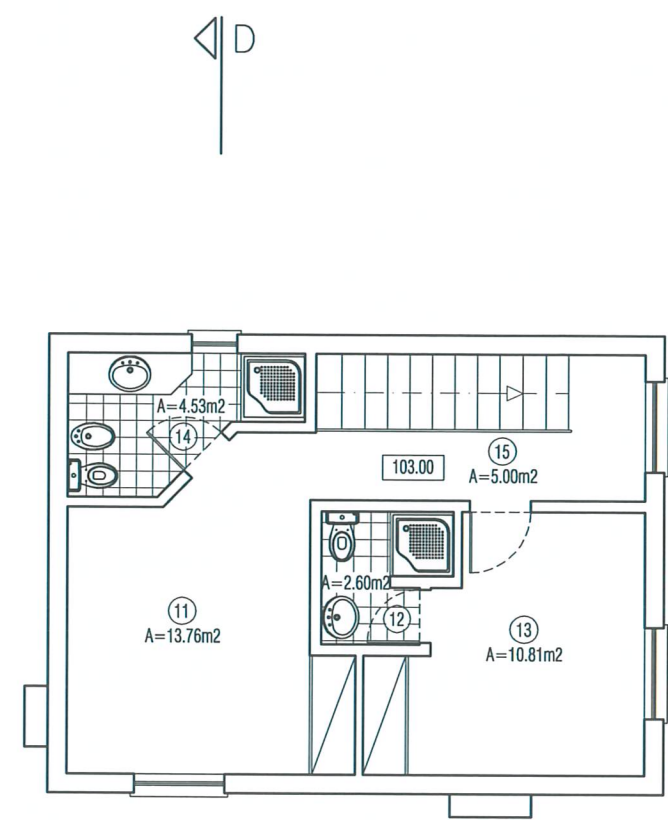

PLANTA DO PISO 1


Área bruta = 49.37m<sup>2</sup>  
 Área habitável = 22.70m<sup>2</sup>  
 Área útil = 36.70m<sup>2</sup>

Assunto: <b>MORADIA UNIFAMILIAR</b>		Projecto de: <b>Arquitectura-Substituição</b>	
Requerente: <b>João António Fernandes da Silva</b> Sítio do Calvário - Porto Moniz		Projectou	Escala: <b>1/100</b>
Designação: <b>PLANTA DO PISO 0 e PISO 1</b>		Desenhou	
		Data	<b>Outubro 2007</b>
		Substituído	<b>04</b>

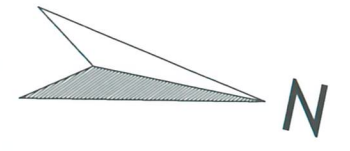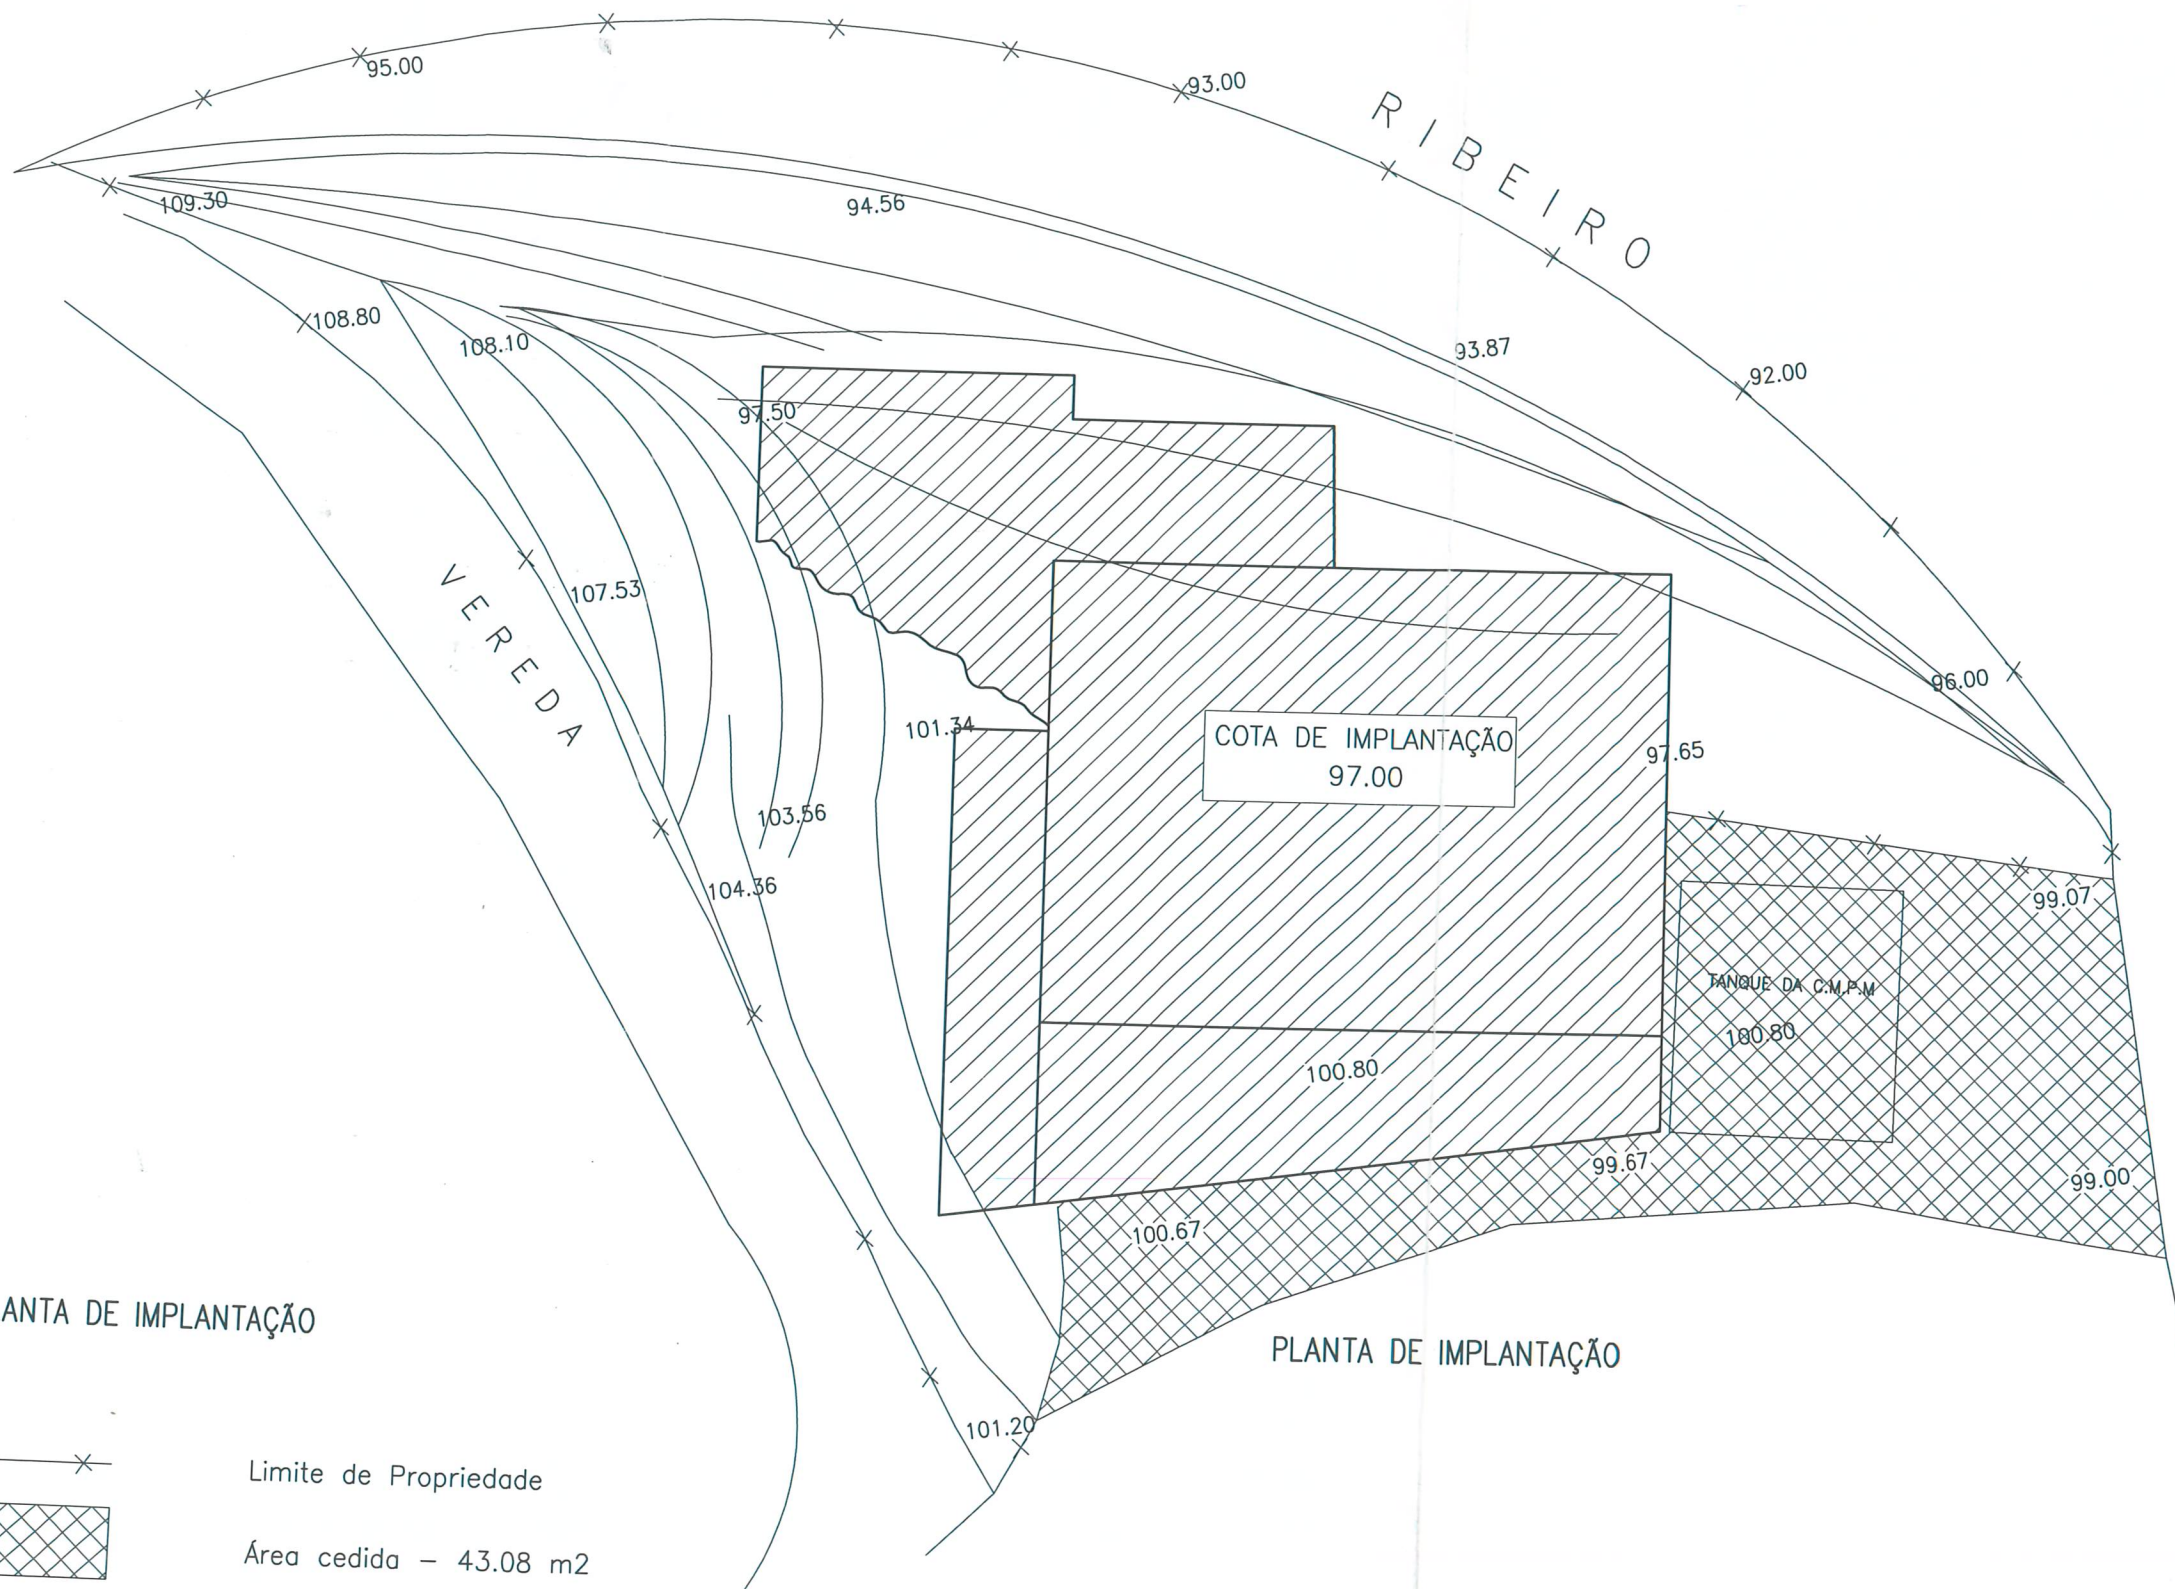

PLANTA DE IMPLANTAÇÃO

PLANTA DE IMPLANTAÇÃO

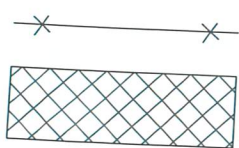

Limite de Propriedade  
 Área cedida - 43.08 m<sup>2</sup>

Área de implantação - 93.38 m<sup>2</sup>

Assunto: <b>MORADIA UNIFAMILIAR</b>		Projecto de: <b>Arquitectura-Substituição</b>	
Requerente:		Projectou	Esc:
Designação: <b>IMPLANTAÇÃO</b>		Desenhou	1/100
		Data	Outubro 2007
			01