


T2
103,30M²

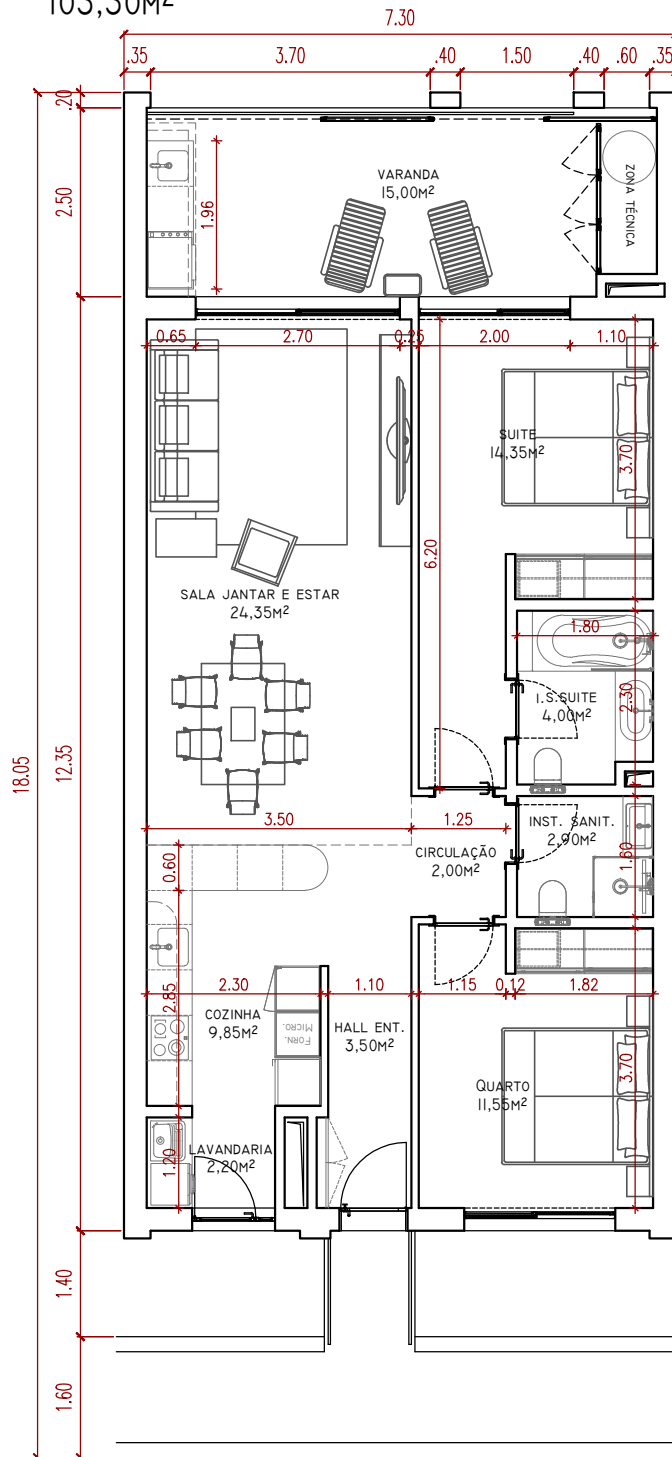

Título

Habitação Coletiva

Requerente

TREASUREGARDEN, LDA.

Localização

Rua Dr. Sales Caldeira - Funchal

Tela

00.

Contém

Planta Tipologia T2 Tipo

Fase

Comunicação Prévia

Designação

Proposto

Escala

1.100

Data

Agosto de 2023