


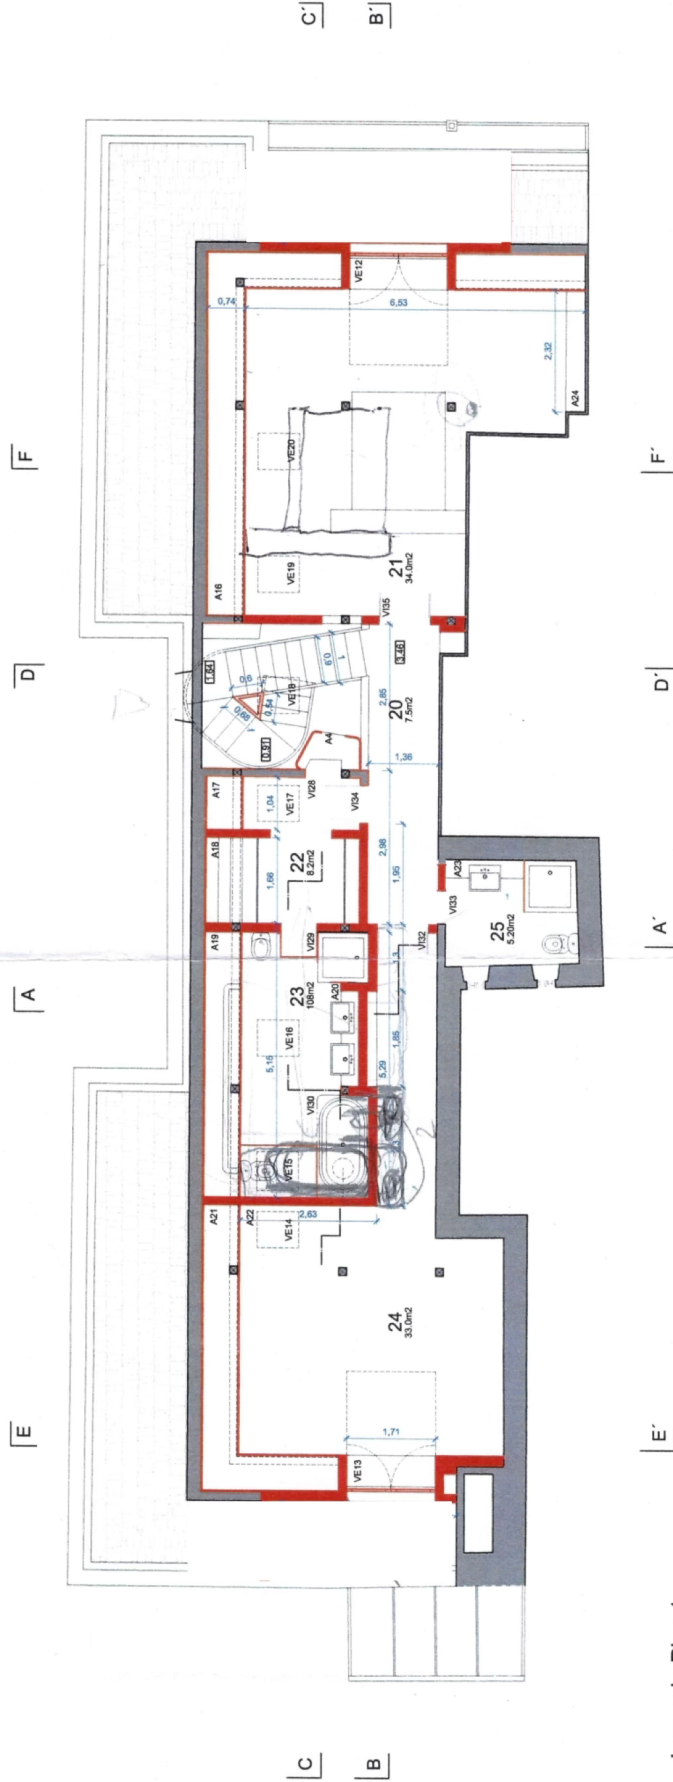

Legenda Piso 1

- 20_MEZZANINE_HALL
- 21_SUITE PRINCIPAL
- 22_WALKING CLOSET
- 23_QUARTO DE BANHO (21)
- 24_STUDIO_SUITE
- 25_QUARTO DE BANHO (24)
- 26_LAVANDARIA (19)

NOTA: Planta Piso 1 alterada em Novembro 2015, o que implicou o desaparecimento de
VE18_singelo