


Legenda Piso 0

- | | |
|------------------------|--------------------|
| 1, HALL 1 | 11, SALA DE JANTAR |
| 2, HALL 2 | 12, COZINHA |
| 3, HALL 3 - ESCADAS | 13, DESPENSA |
| 4, SALA DE ESTAR | 14, WINTER GARDEN |
| 5, SALA DE ESTAR | 15, VARANDA |
| 6, ESCRITÓRIO | 16, HALL 4 |
| 7, SUITE | 17, ANTI-CÂMERA |
| 8, QUARTO DE BANHO (7) | 18, WC SOCIAL |

NOTA: Planta Piso 1 alterada em Novembro 2015, o que implicou o desaparecimento de

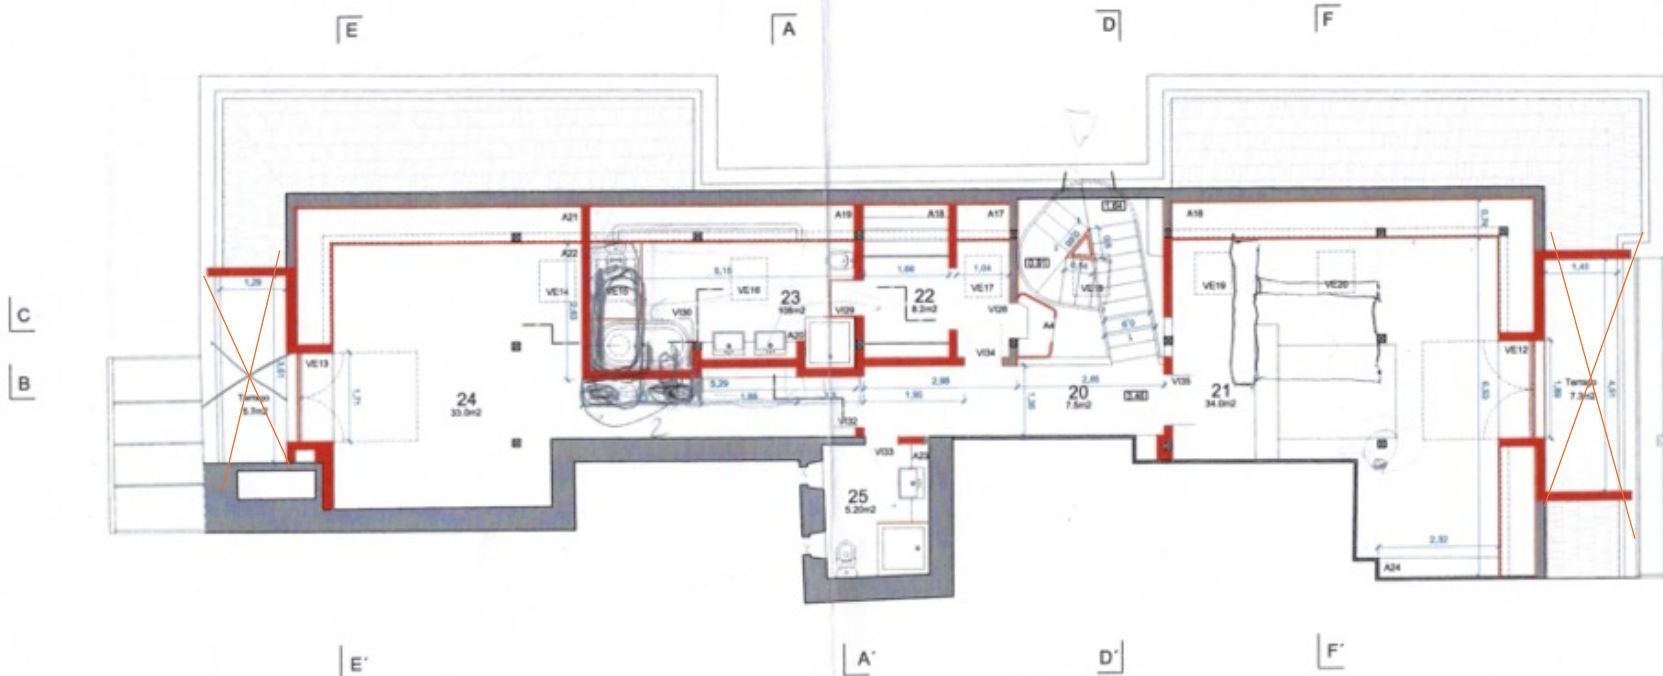

Legenda Piso 1

- 20, MEZZANINE_HALL
- 21, SUITE PRINCIPAL
- 22, WALKING CLOSET
- 23, QUARTO DE BANHO (21)
- 24, STUDIO_SUITE
- 25, QUARTO DE BANHO (24)
- 26, LAVANDARIA (19)

NOTA: Planta Piso 1 alterada em Novembro 2015, o que implicou o desaparecimento de V01_suptido