
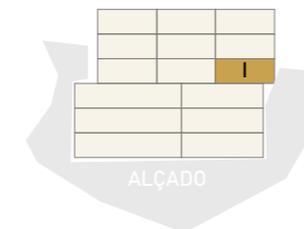


ELITE CABO VIEW

TIPOLOGIA T1 - MODELO A - 1 UNIDADES

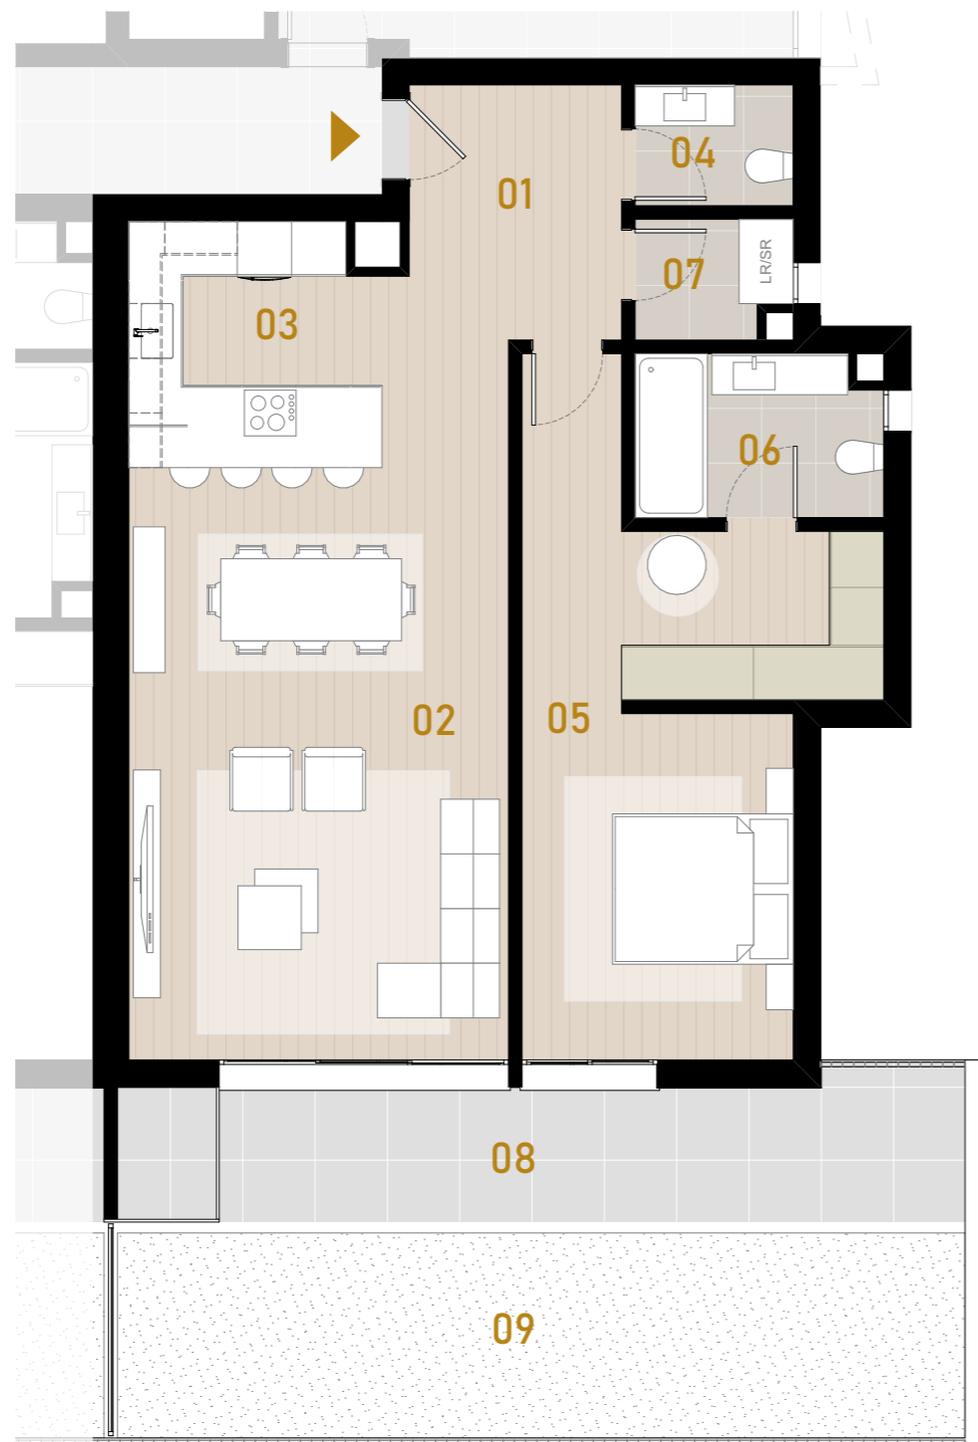

EL | 73

01	Hall	4.93 m ²
02	Sala de Estar/Jantar	28.14 m ²
03	Cozinha	9.85 m ²
04	I.S. Social	2.32 m ²
05	Suite + Closet	21.11 m ²
06	I.S. Suite	4.80 m ²
07	Lavandaria/ Arrumos	2.32 m ²
08	Varanda	14.15 m ²
09	Logradouro descoberto	21.09 m ²

Área de Construção 87.20 m²

Área de Construção c/varanda 101.66 m²

Fração	Estacionamentos	Arrecadação
I	1 Lug. Cob. 12.50 m ²	1 Unid. 4.63 m ²

NOTA: As áreas assinaladas em planta correspondem às áreas úteis de cada espaço, sendo meramente indicativas e aproximadas do resultado final. As imagens do empreendimento aqui apresentadas são meras antecipações visuais do produto final. No decurso da construção o empreendimento poderá, por motivos de ordem técnica ou comercial, sofrer alterações ou variações. O mobiliário e artigos de decoração representados são meramente indicativos, não se incluindo no produto final a comercializar.