

- 1 - Primeiro socorros
- 2 - Sala de convivio
- 3 - I. sanit. Alunos
- 4 - I. sanit. Alunos
- 5 - Garagem
- 6 - Alito
- 7 - Corredor

CÂMARA MUNICIPAL DE VILA NOVA DE OIA
 APROVADO NOS TERMOS DA RESOLUÇÃO Nº 26.111.07
 POR RESOLUÇÃO Nº 3.121.07
 O TÉCNICO PLANEJAMENTO Nº 16.14.08
 N.º 196 DE 16 DE 2007
 MUNICÍPIO DE VILA NOVA DE OIA

24772/07 2007/11


EXTERNAO PEDRO NUNES - POLO 3

PROJETO - ADITAMENTO II

PLANTA DO
 PISO -1

escala nº 2
 escala 1/100
 Junho de 2003
 MAIO 2006

Projeto de: Orlando Artur Vazglio

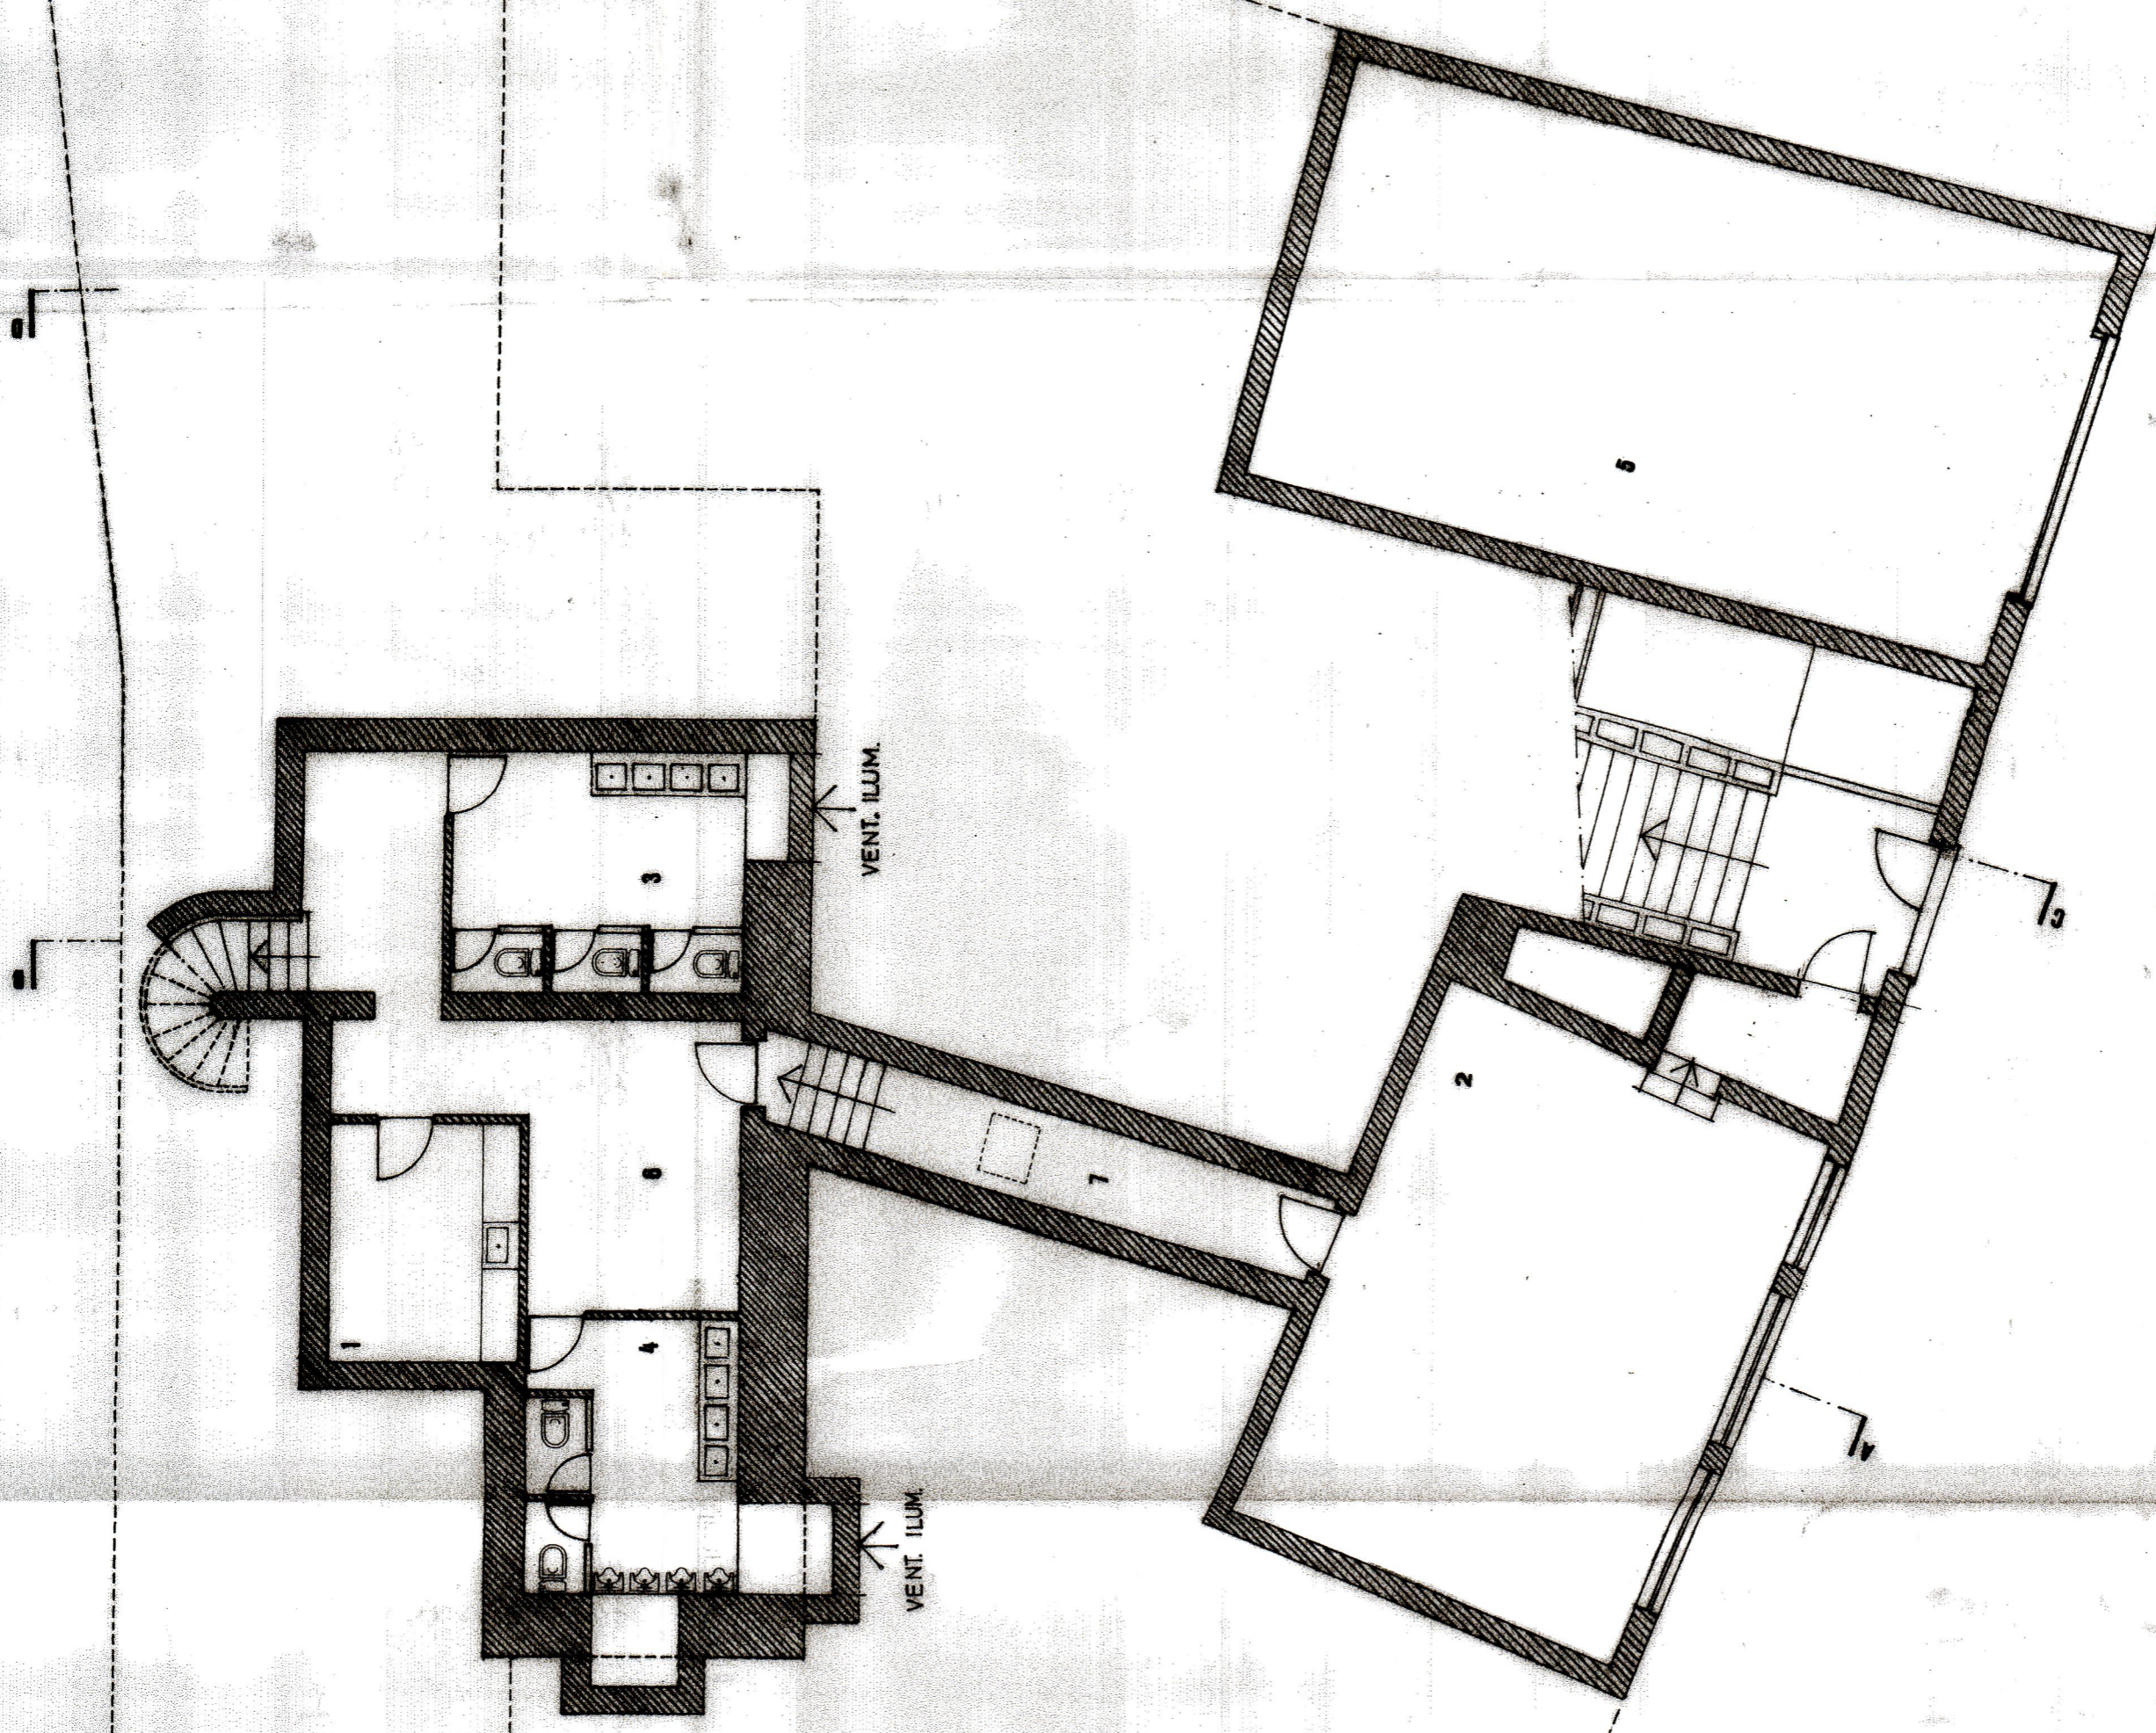

141 + 70