


ALCADO NORTE

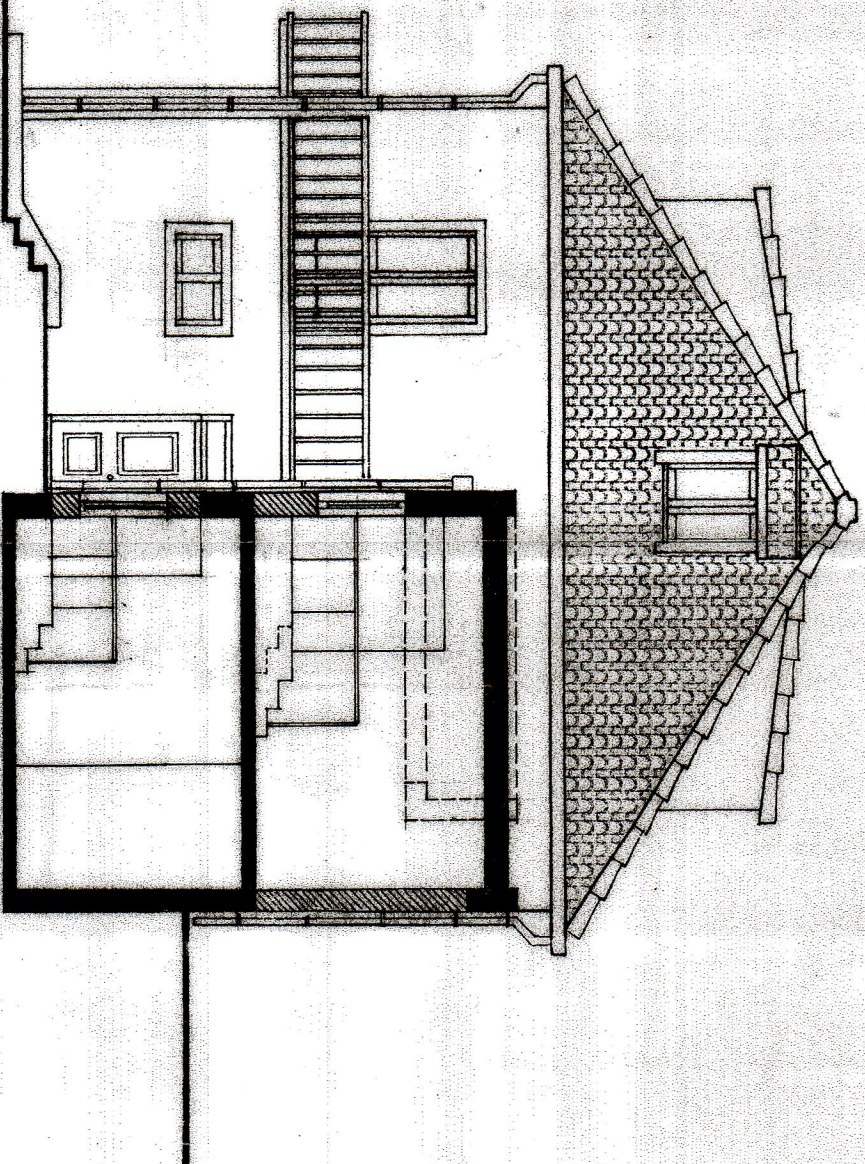

CORTE CD / ALCADO SUL

PARA ATRIBUIÇÃO DE VALOR DE 15% PARA  
 PERÍODO NOS TERMOS DA LEI Nº 26.111/1977  
 PROPOSTA DE P. 1121/03  
 ORÇAMENTO: Paulo Roberto de Almeida  
 Nº 196 198 198 198 198  
 16 DE 16/11/03

*M. S. S.*

EXTERNATO PEDRO NUNES - POLO 3

PROJECTO - ADITAMENTO II

desenho nº  
6

ALCADOS:  
NORTE  
SUL

CORTE CD

escala 1 / 100  
Junho de 2003  
MAIO 2006

Projecto de: Orlando Artur Varejão

24772/07 2007/11/03 2344/00 Inverte 2007/11/22