


PROYECTO DE  
CONSTRUCCION  
N.º 16.05

*Am*


EXTERNA

PROYECTO

Proyecto de Obras

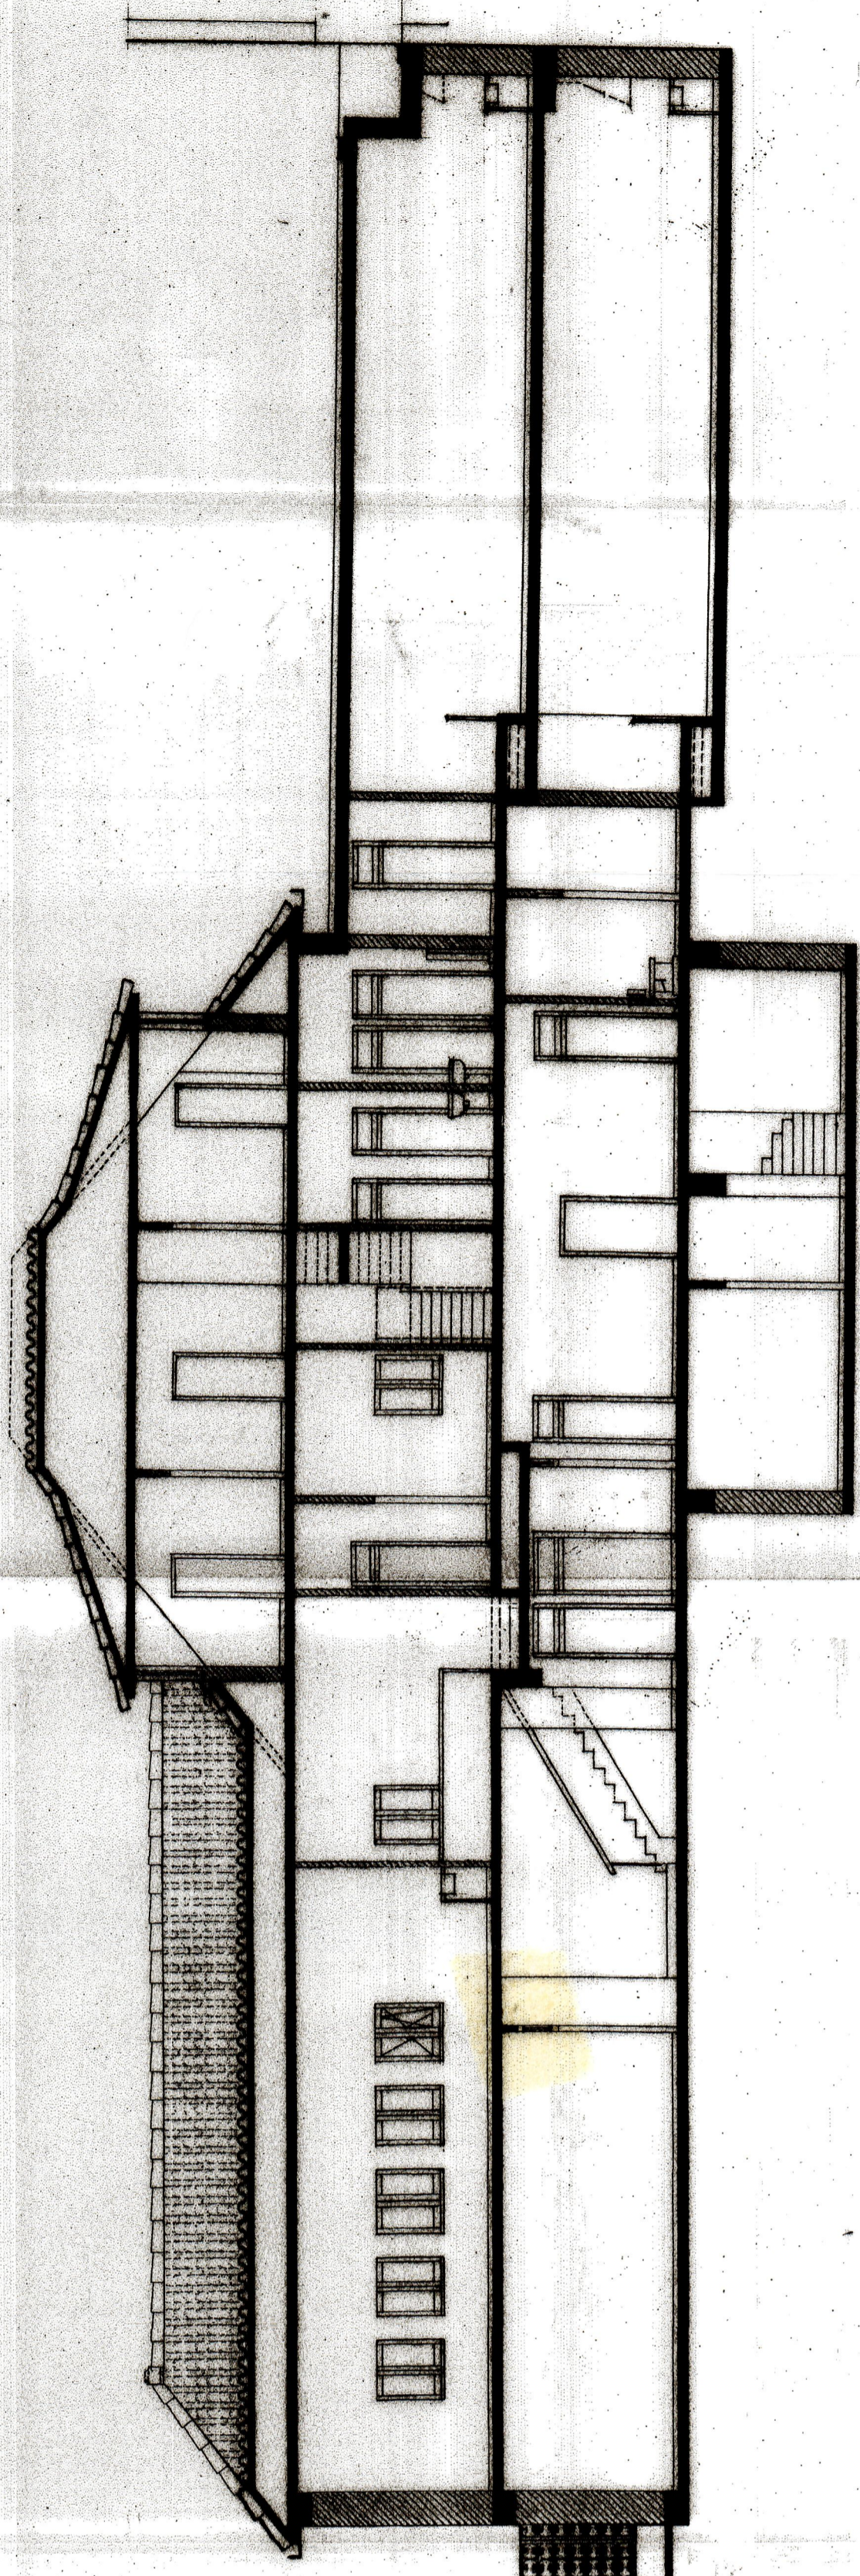

CORTE EF

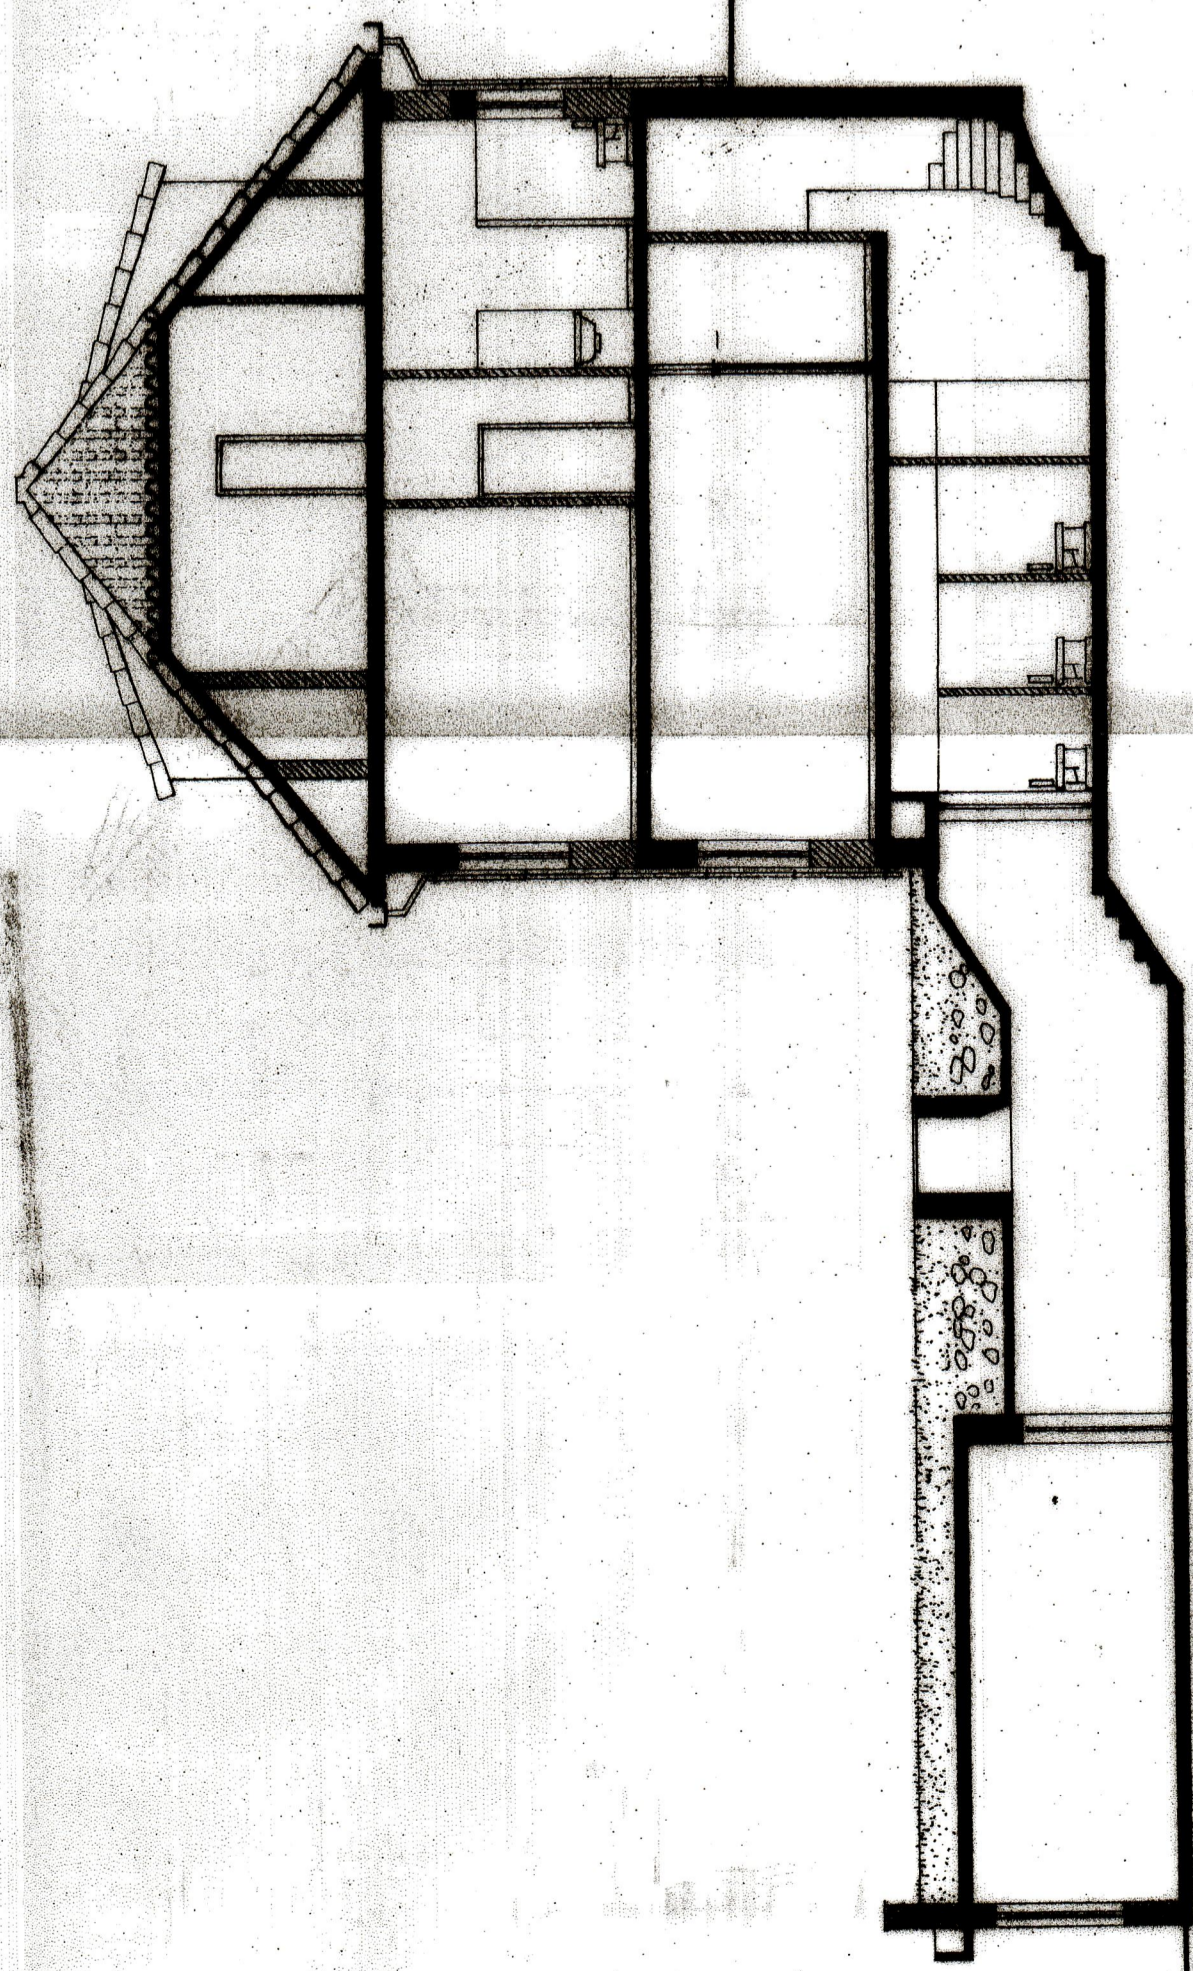

CORTE AB

