

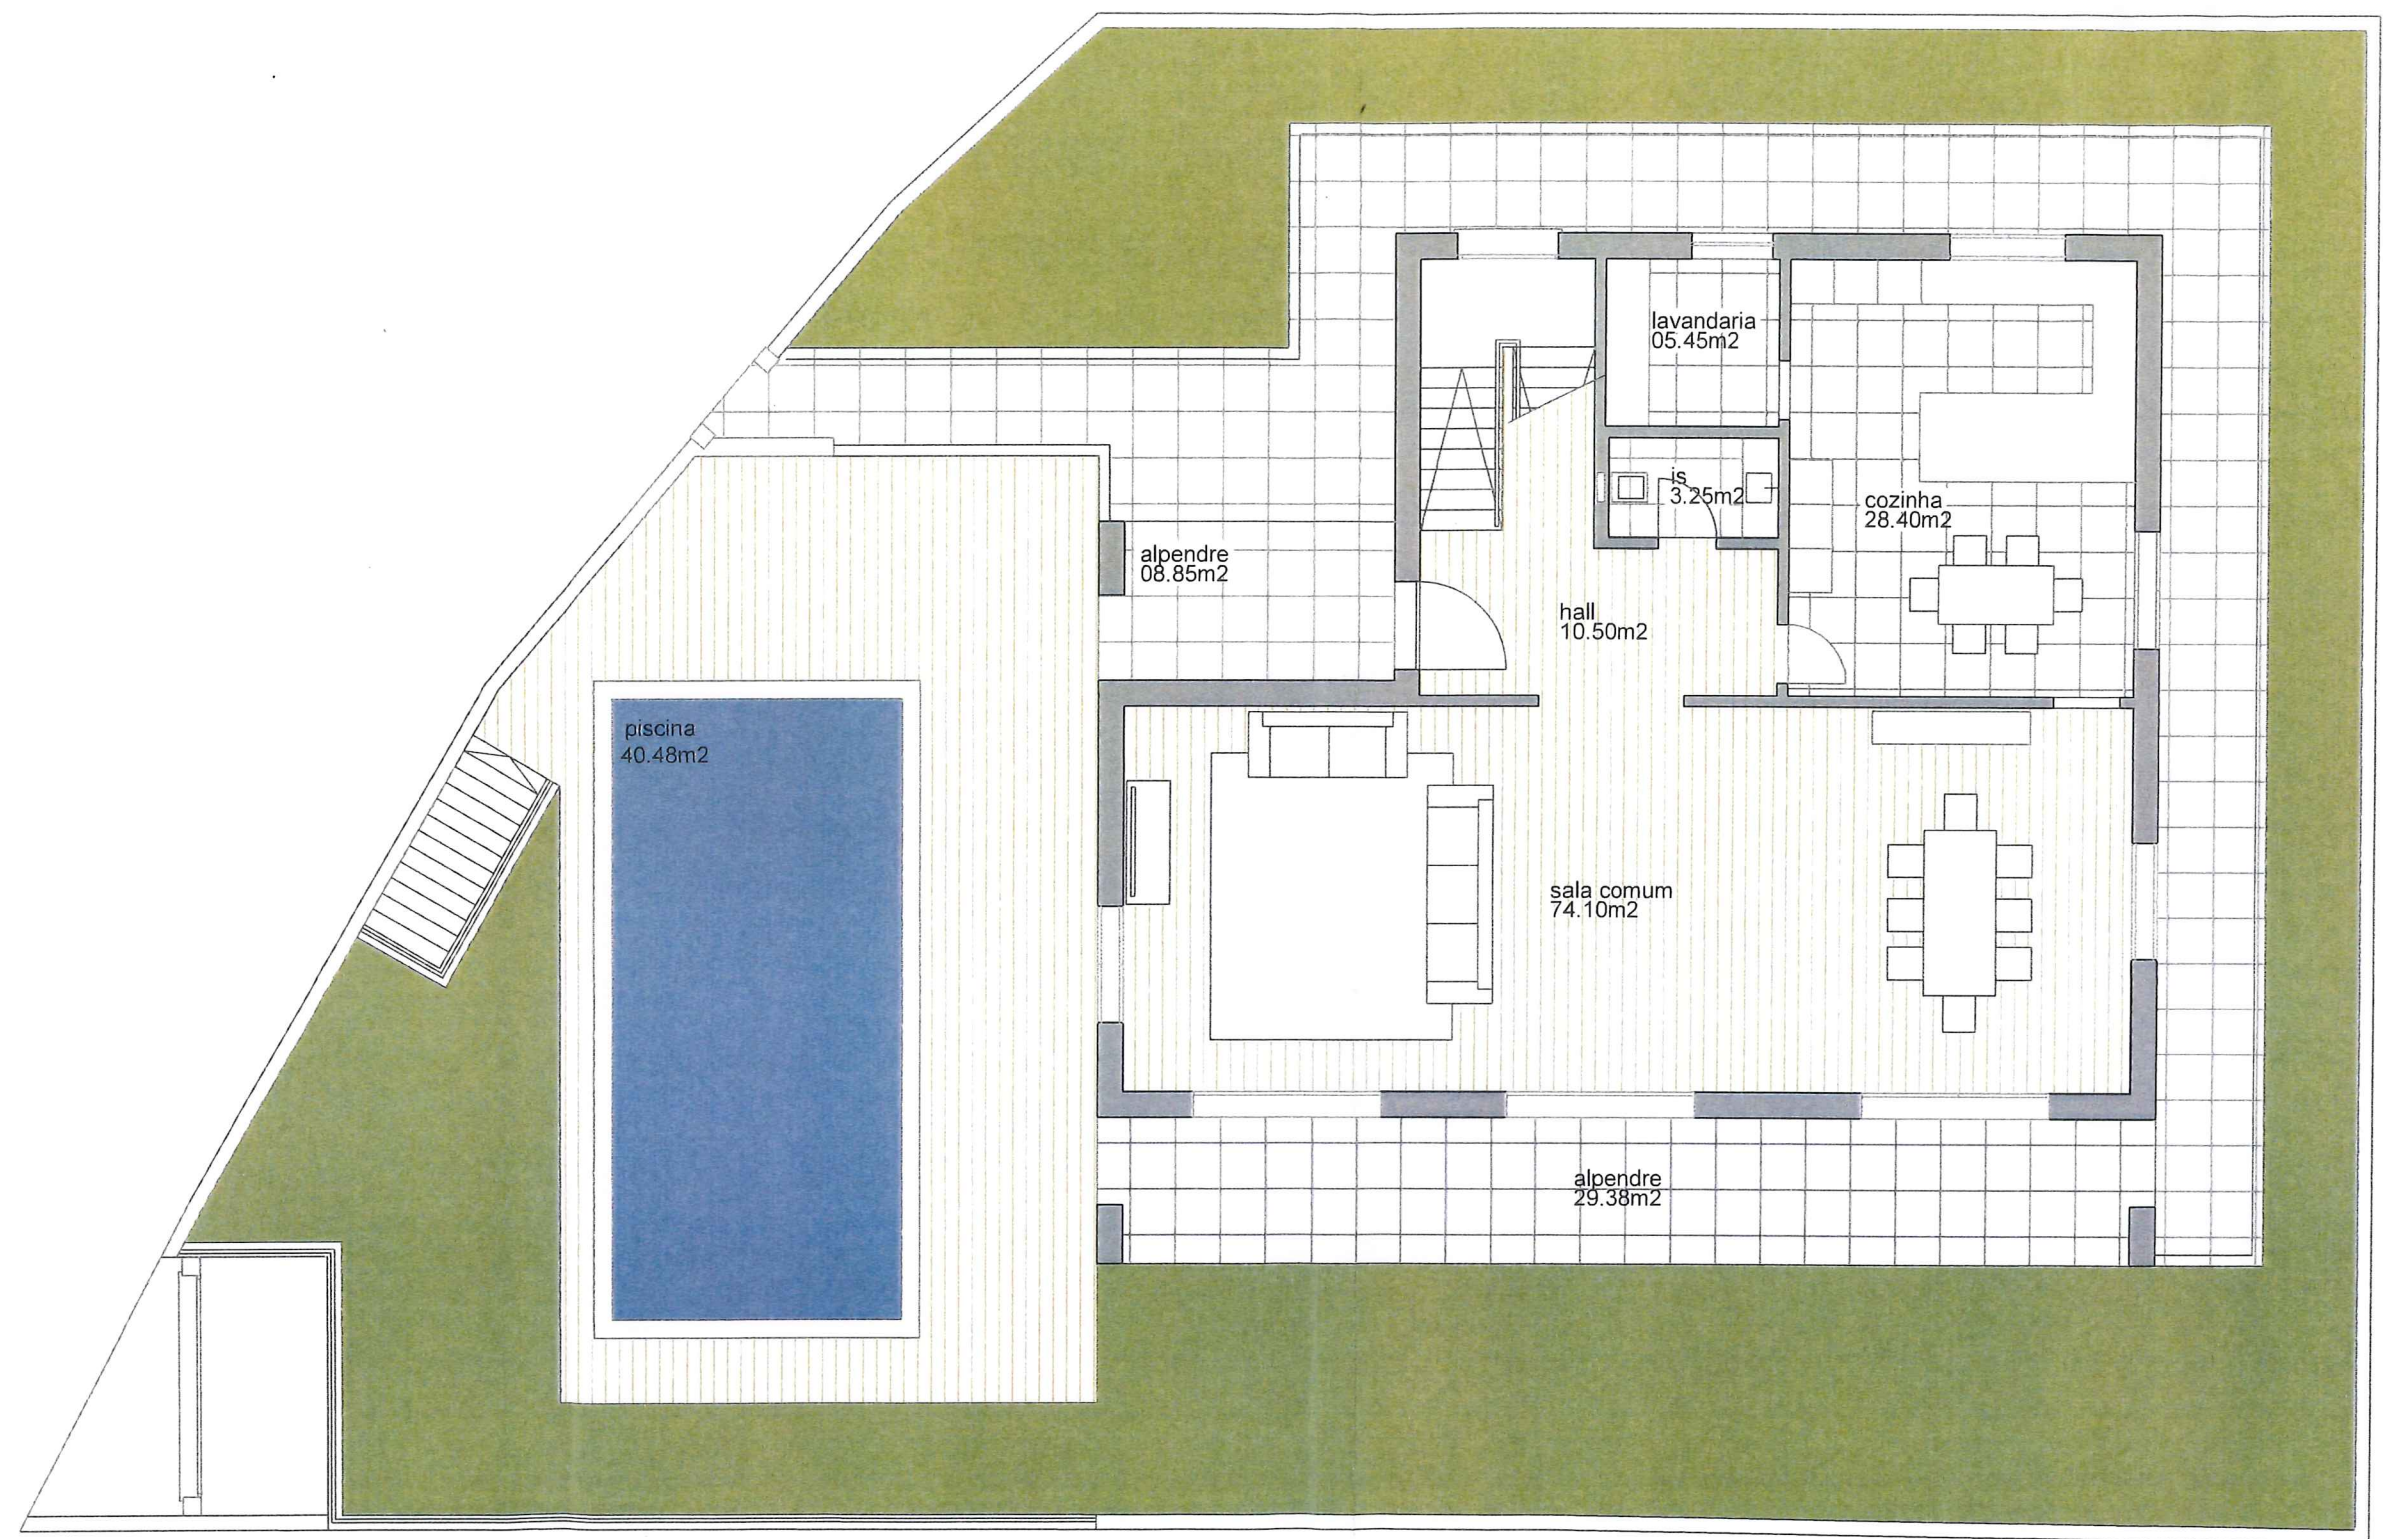


		FICHA TÉCNICA DA HABITAÇÃO	ANEXO Nº B
		MORADIA LOTE 4	DESENHO Nº 1
DESIGNAÇÃO	PLANTA SIMPLIFICADA DA HABITAÇÃO CAVE		
ESCALA	1:100	DATA	agosto 2019

[Handwritten signature]

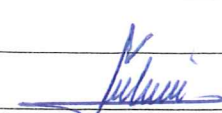

		FICHA TÉCNICA DA HABITAÇÃO		ANEXO Nº.	B
		MORADIA	LOTE 5	DESENHO Nº.	2
DESIGNAÇÃO	PLANTA SIMPLIFICADA DA HABITAÇÃO RÉS-DO-CHÃO				
ESCALA	1:100	DATA	agosto 2019		

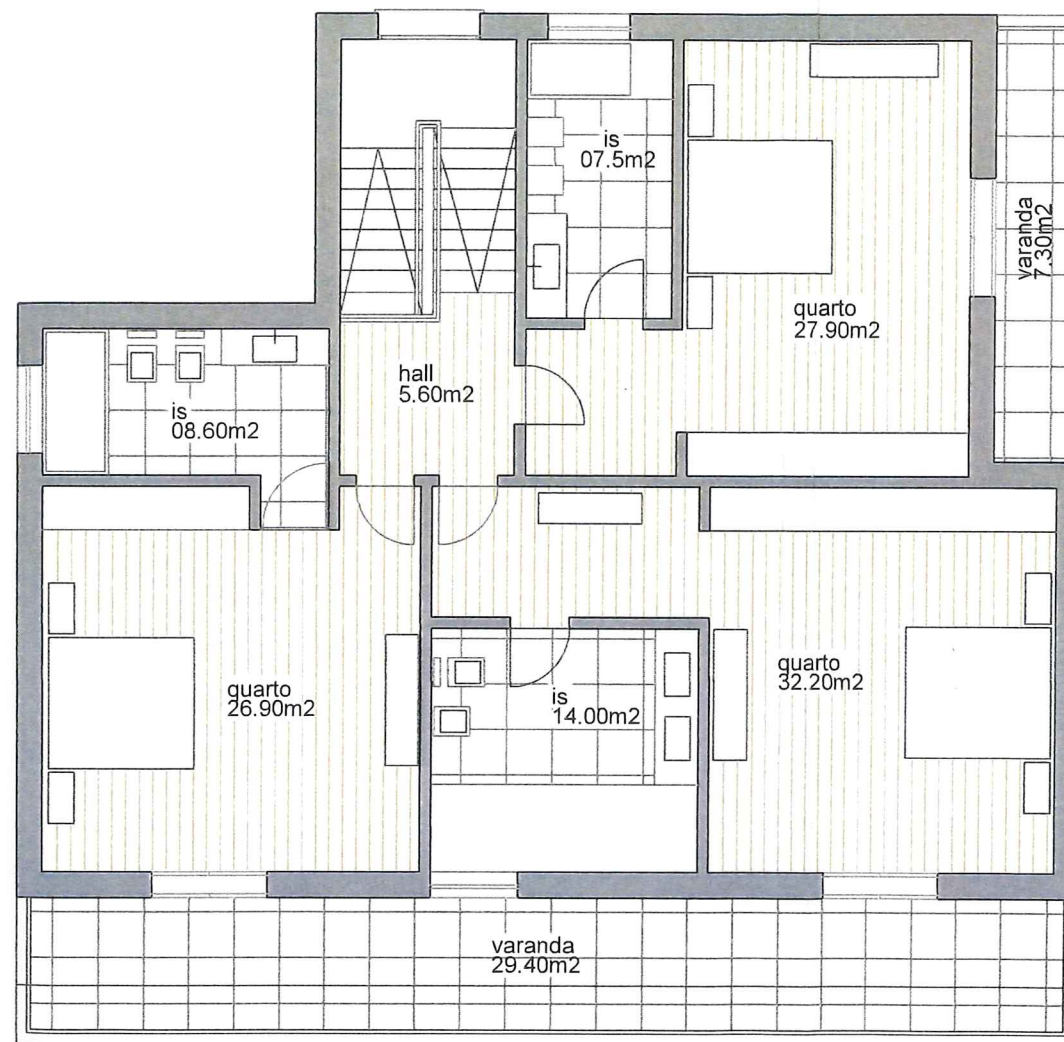

		FICHA TÉCNICA DA HABITAÇÃO		ANEXO Nº	B
		MORADIA	LOTE 5	DESENHO Nº	3
DESIGNAÇÃO	PLANTA SIMPLIFICADA DA HABITAÇÃO 1. ANDAR				
ESCALA	1:100	DATA	agosto 2019		

[Handwritten signature]