


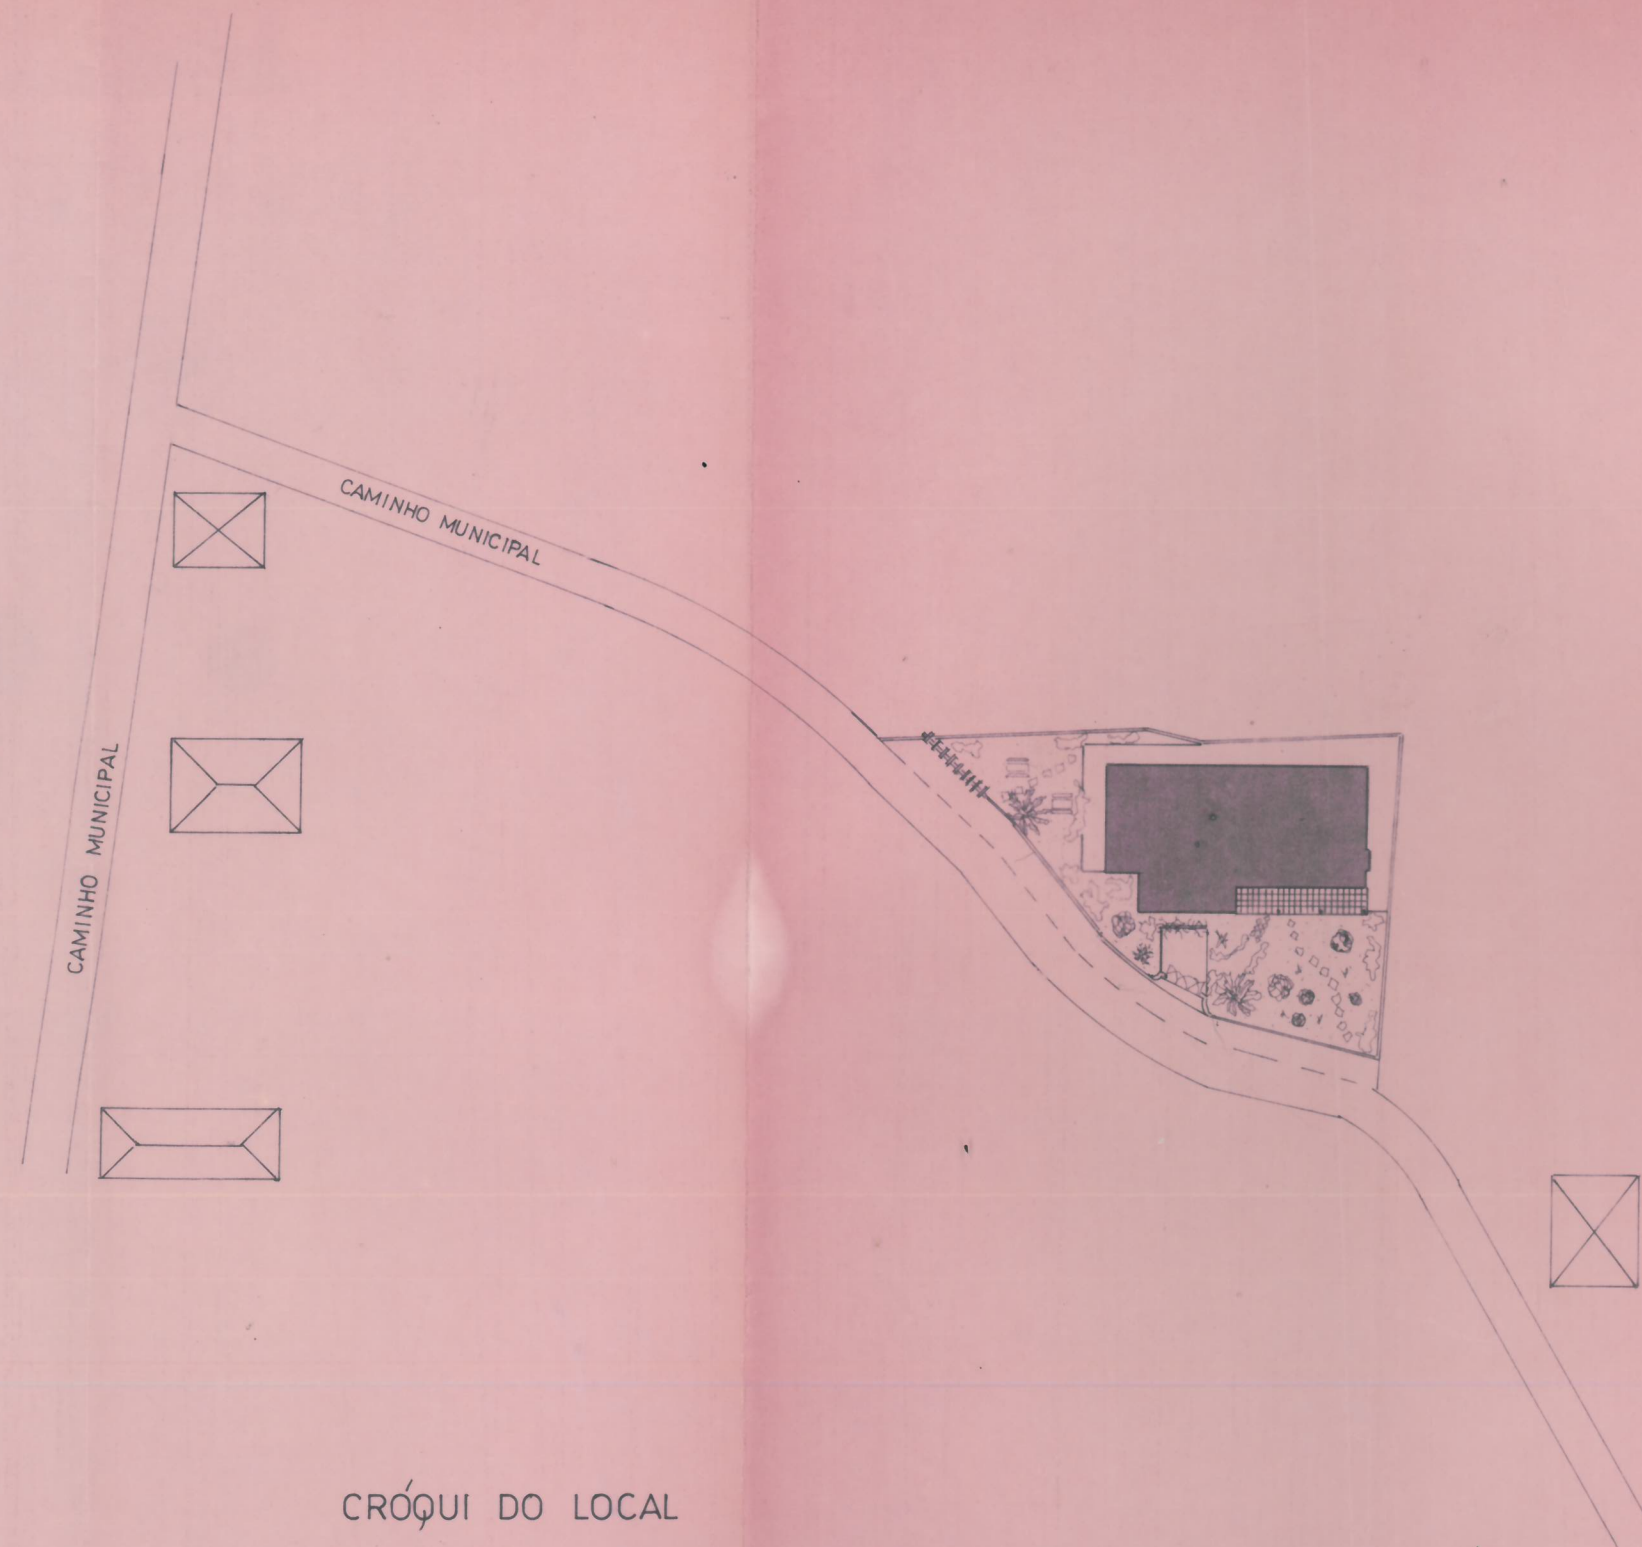


CRÓQUI DO LOCAL

MORADIA UNIFAMILIAR		TEC: <i>[Signature]</i>
NOME: JOSE MIGUEL SILVA GONÇALVES		PROJ: <i>[Signature]</i>
MORADA: JARDIM PELADO + SITIO DA CRUZ		DES: <i>Gracia Pita</i>
FREGUESIA: PRAZERES		DATA: ABRIL '99
CONCELHO: CALHE TA		ESCALA: 1:500
PLANTA DO LOCAL		1

LEGENDA
A- JARDIM
B- TERREIRO
■- ÁREA DE CONSTRUÇÃO



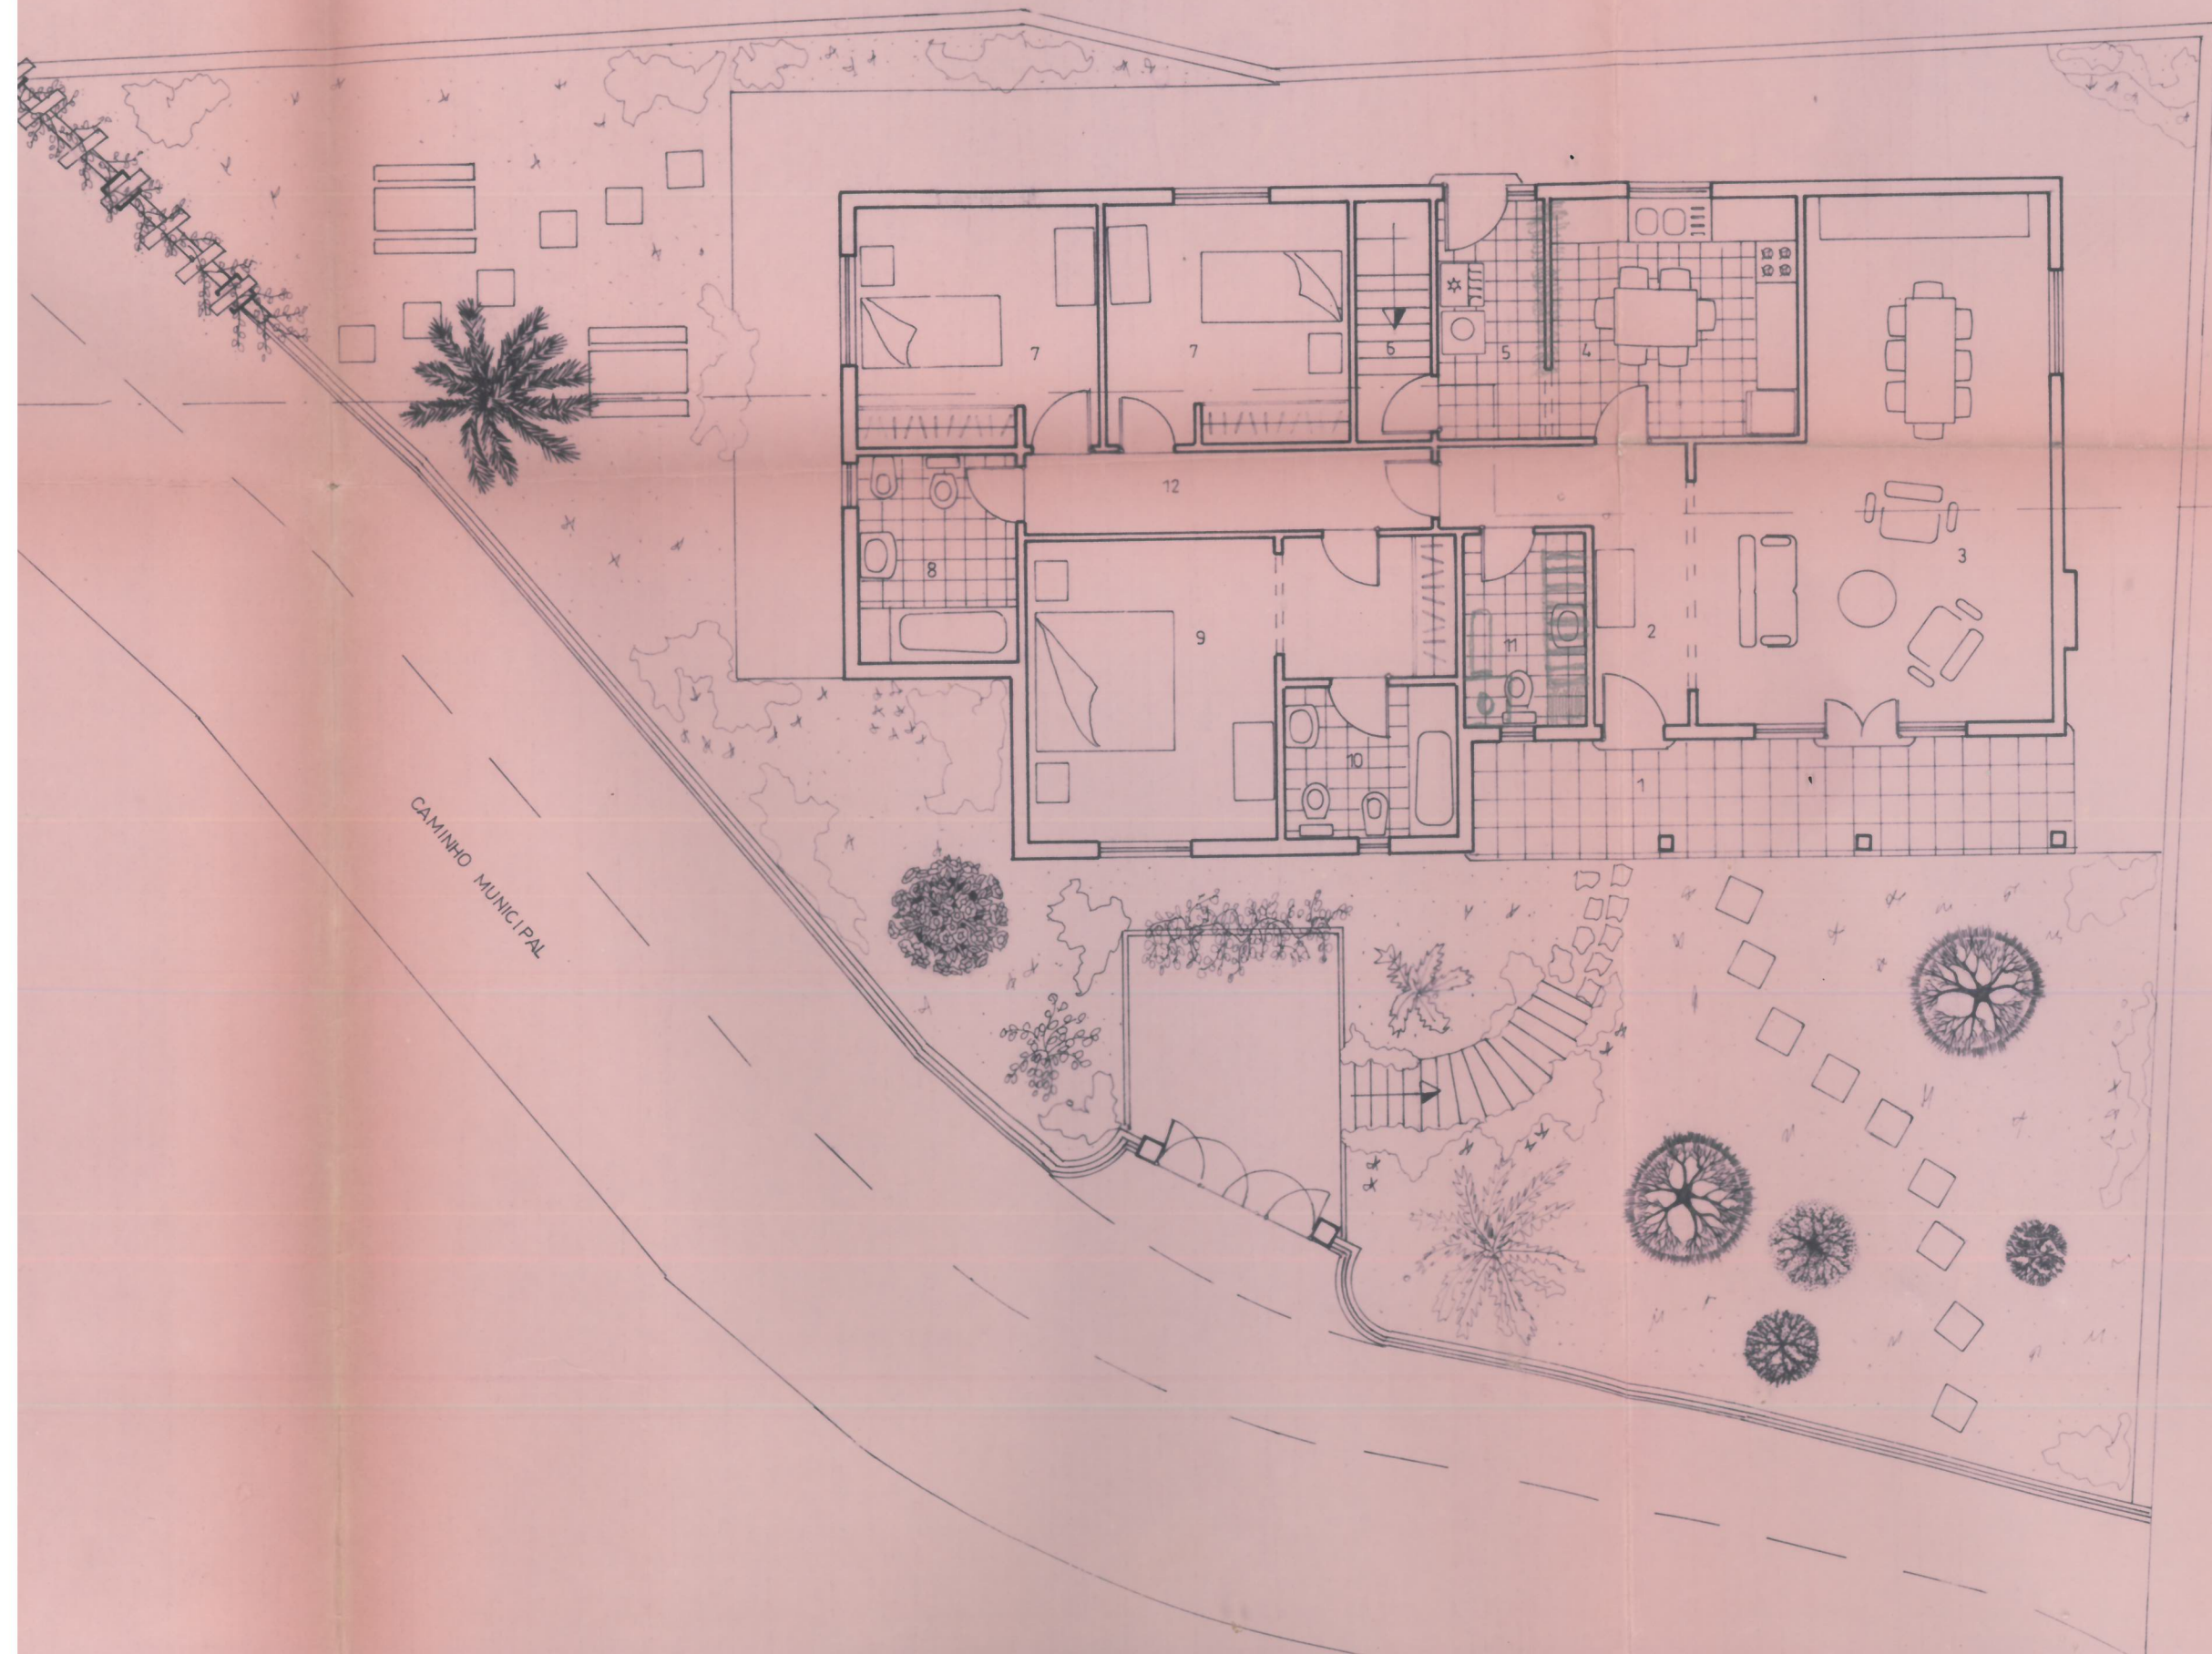

B
△