




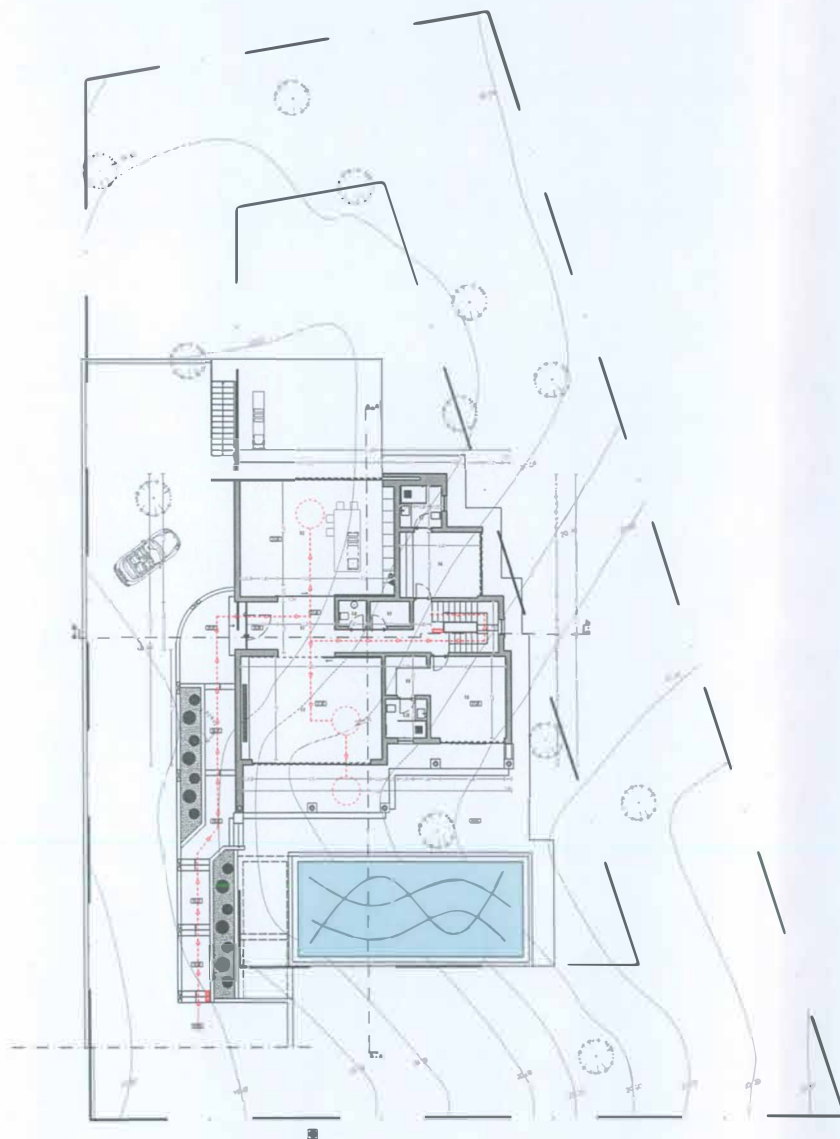


PLANTA DE IMPLANTAÇÃO
Esc. 1/200

PLANTA DO PISO 0
Esc. 1:100

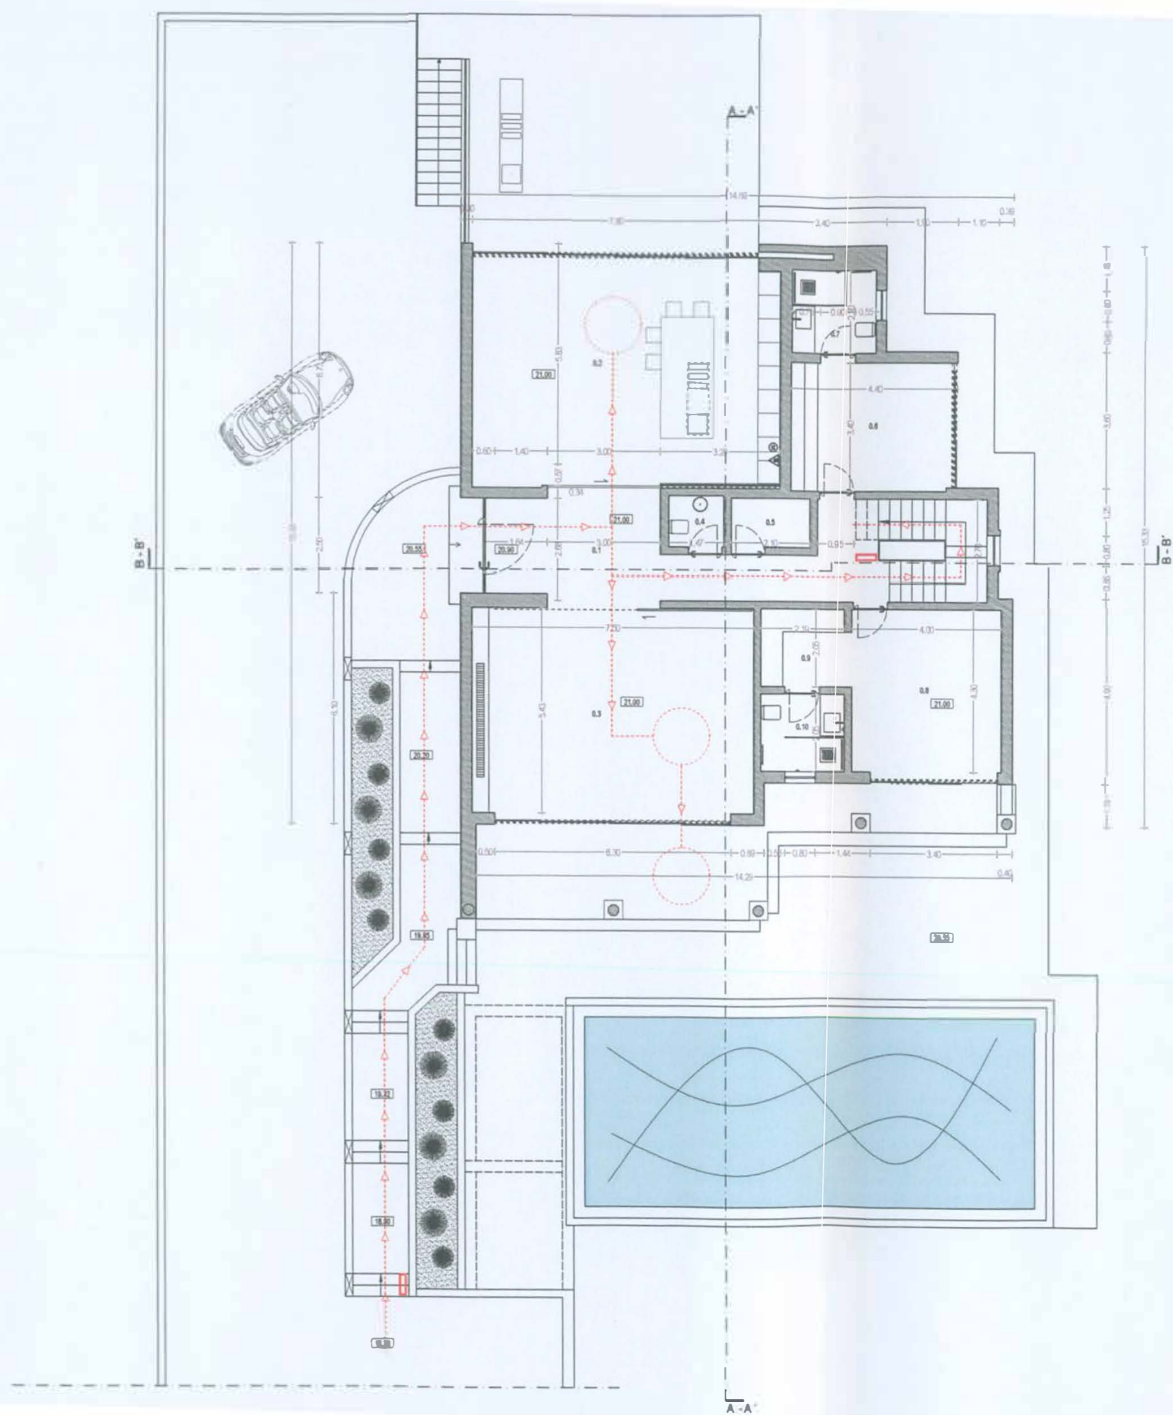

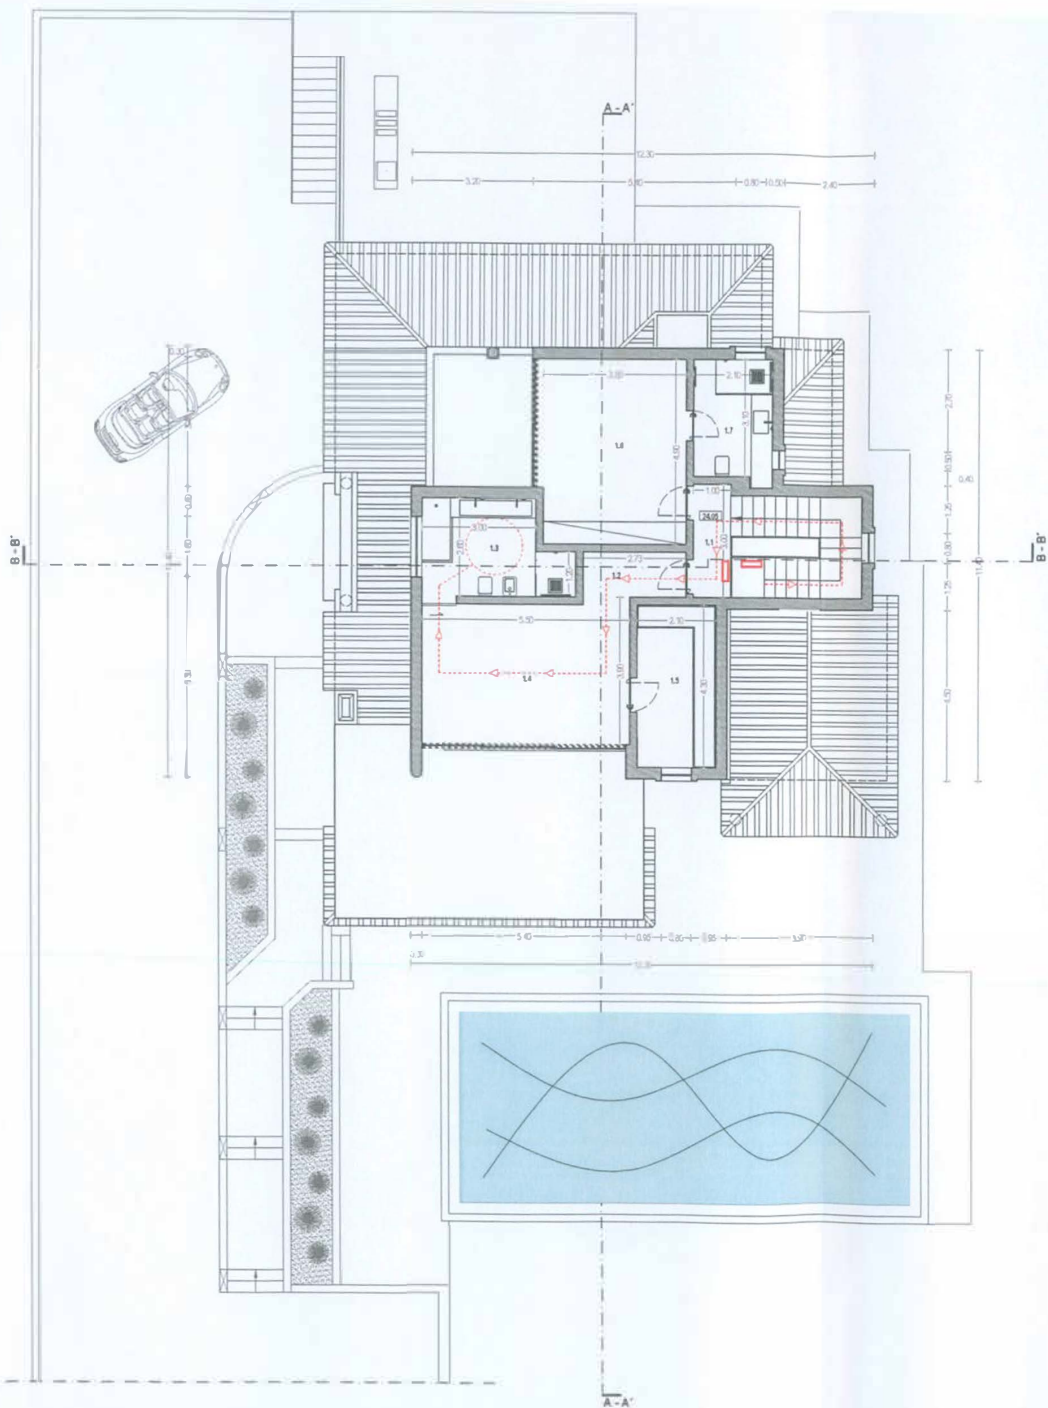

PLANTA DO PISO 1
Esc. 1:100

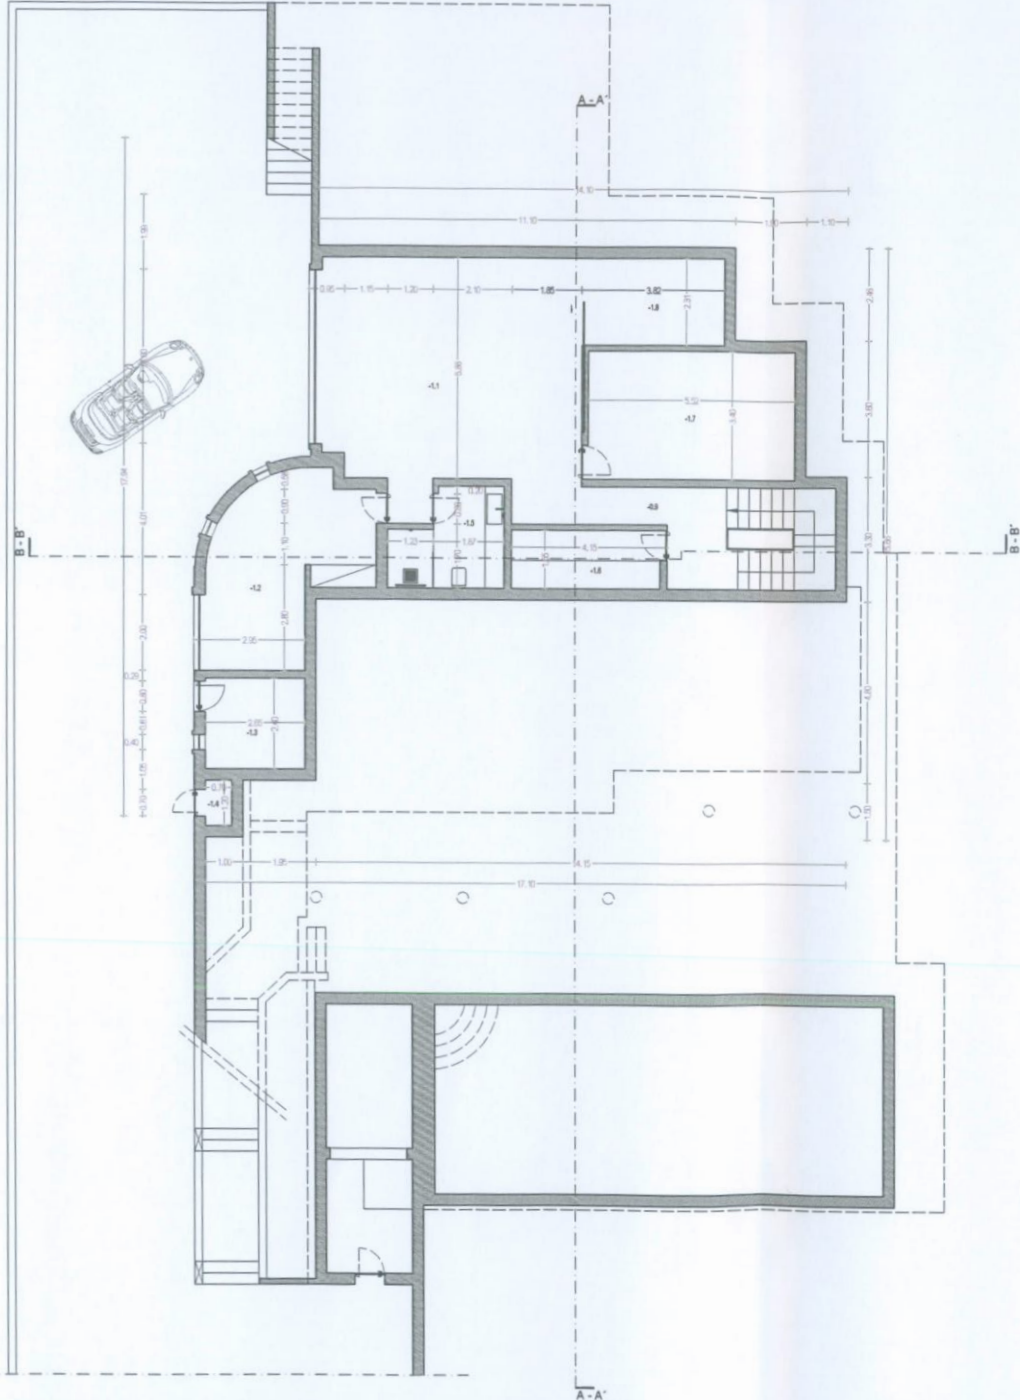

PLANTA DO PISO -1
Esc. 1:100