


1 PLANTA DO PISO 4 (3º ANDAR)
 ESC: 17/00

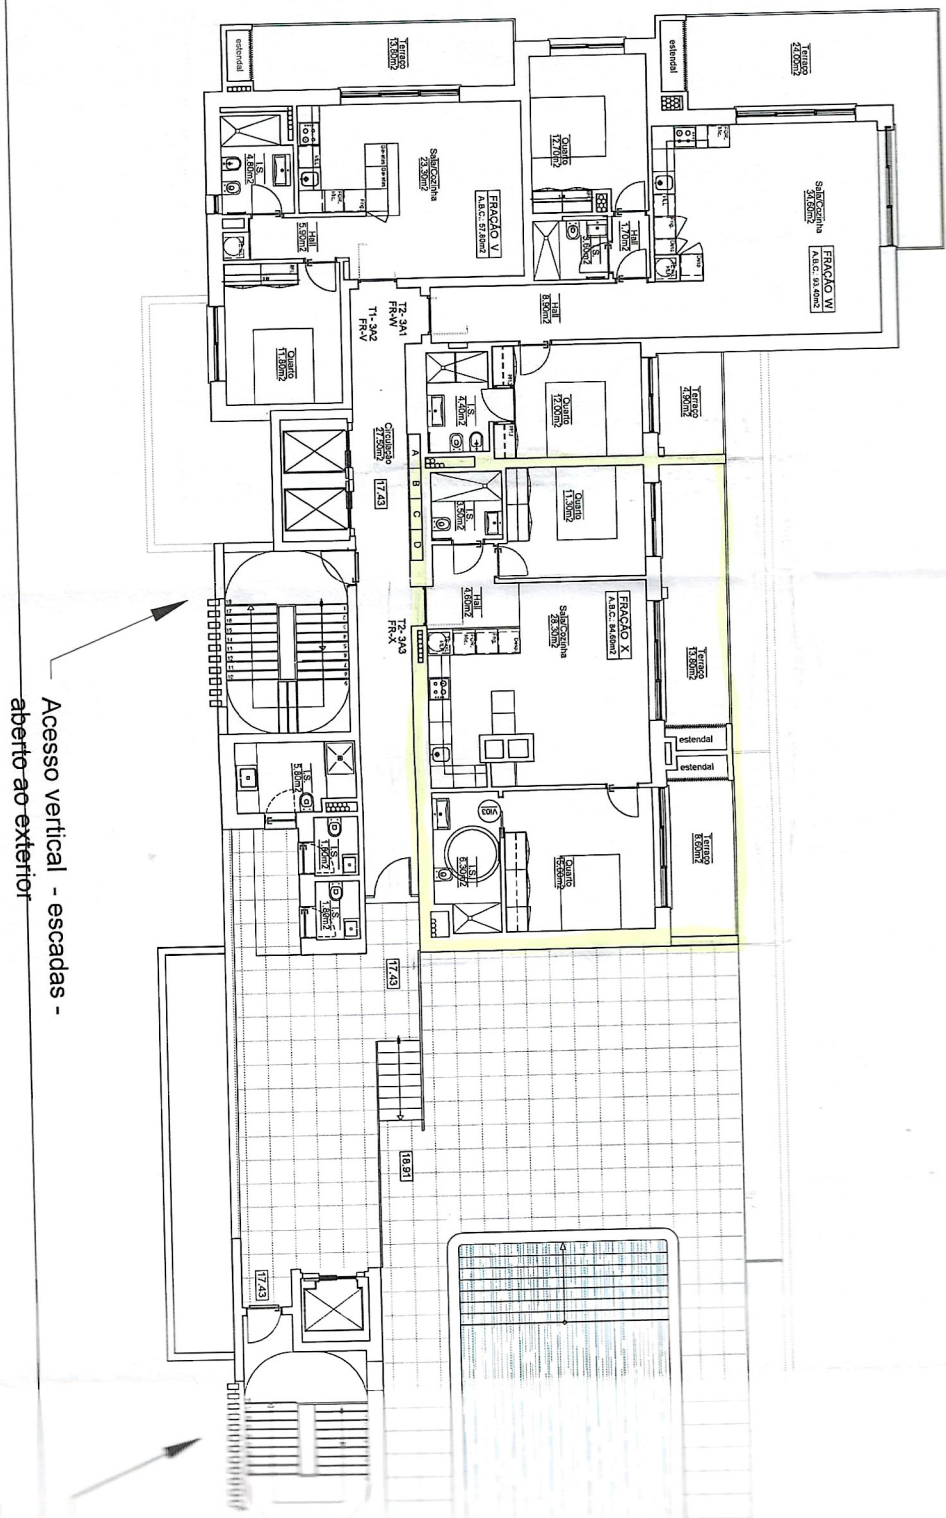

↑
 Acesso vertical - escadas -
 aberto ao exterior

↑
 Acesso vertical - escadas -
 aberto ao exterior

PROJETO ARQUITETONICO
 PLANTA DO PISO 4 (3º ANDAR)
 ESC: 17/00