
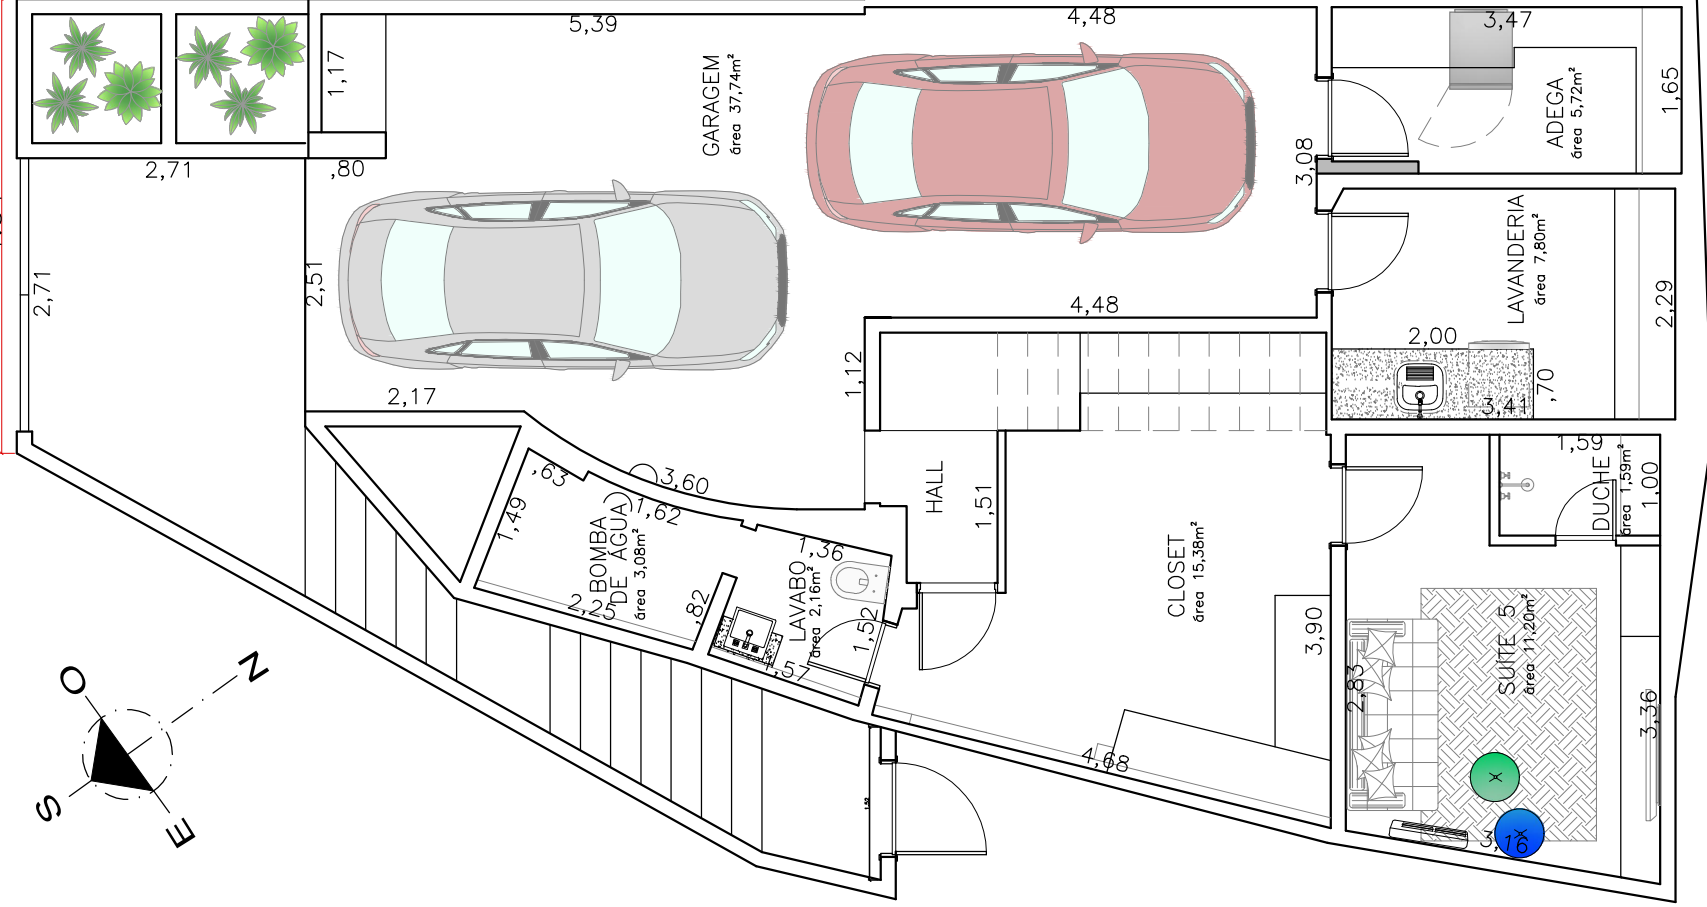


RUA BEATRIZ COSTA

4.51

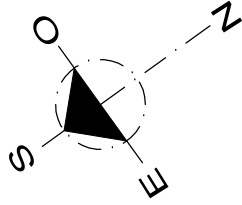

ÁREA TOTAL INTERNA 101,31m²
 ÁREA TOTAL EXTERNA 23,85m²

PLANTA LAYOUT - CAVE

esc 1:75

TÍTULO PROJETO DE INTERIORES I CASA PAREDE		R00 - EMISSÃO FINAL	FOLHA
OBRA LFR	CLIENTE Luís Ferreira Rodrigues	R00	01
ENDEREÇO RUA BEATRIZ COSTA, 4 PAREDE- PORTUGAL		R00	REVISÃO
ETAPA FINAL	ESCALA 1:75	R00	00
PROJETADO MAYARA BERZAGHI	DATA MARÇO/2023	R00	

MAYARA BERZAGHI
 arquitetura e interiores