



Legenda:


Área Bruta do Piso 0 - 175.90m²

Área Bruta do Piso 0 sem Alpendres - 152.99m²

Área Útil - 119.73m²

Área Habitável - 83.50m²

Área Alpendres - 22.91m²

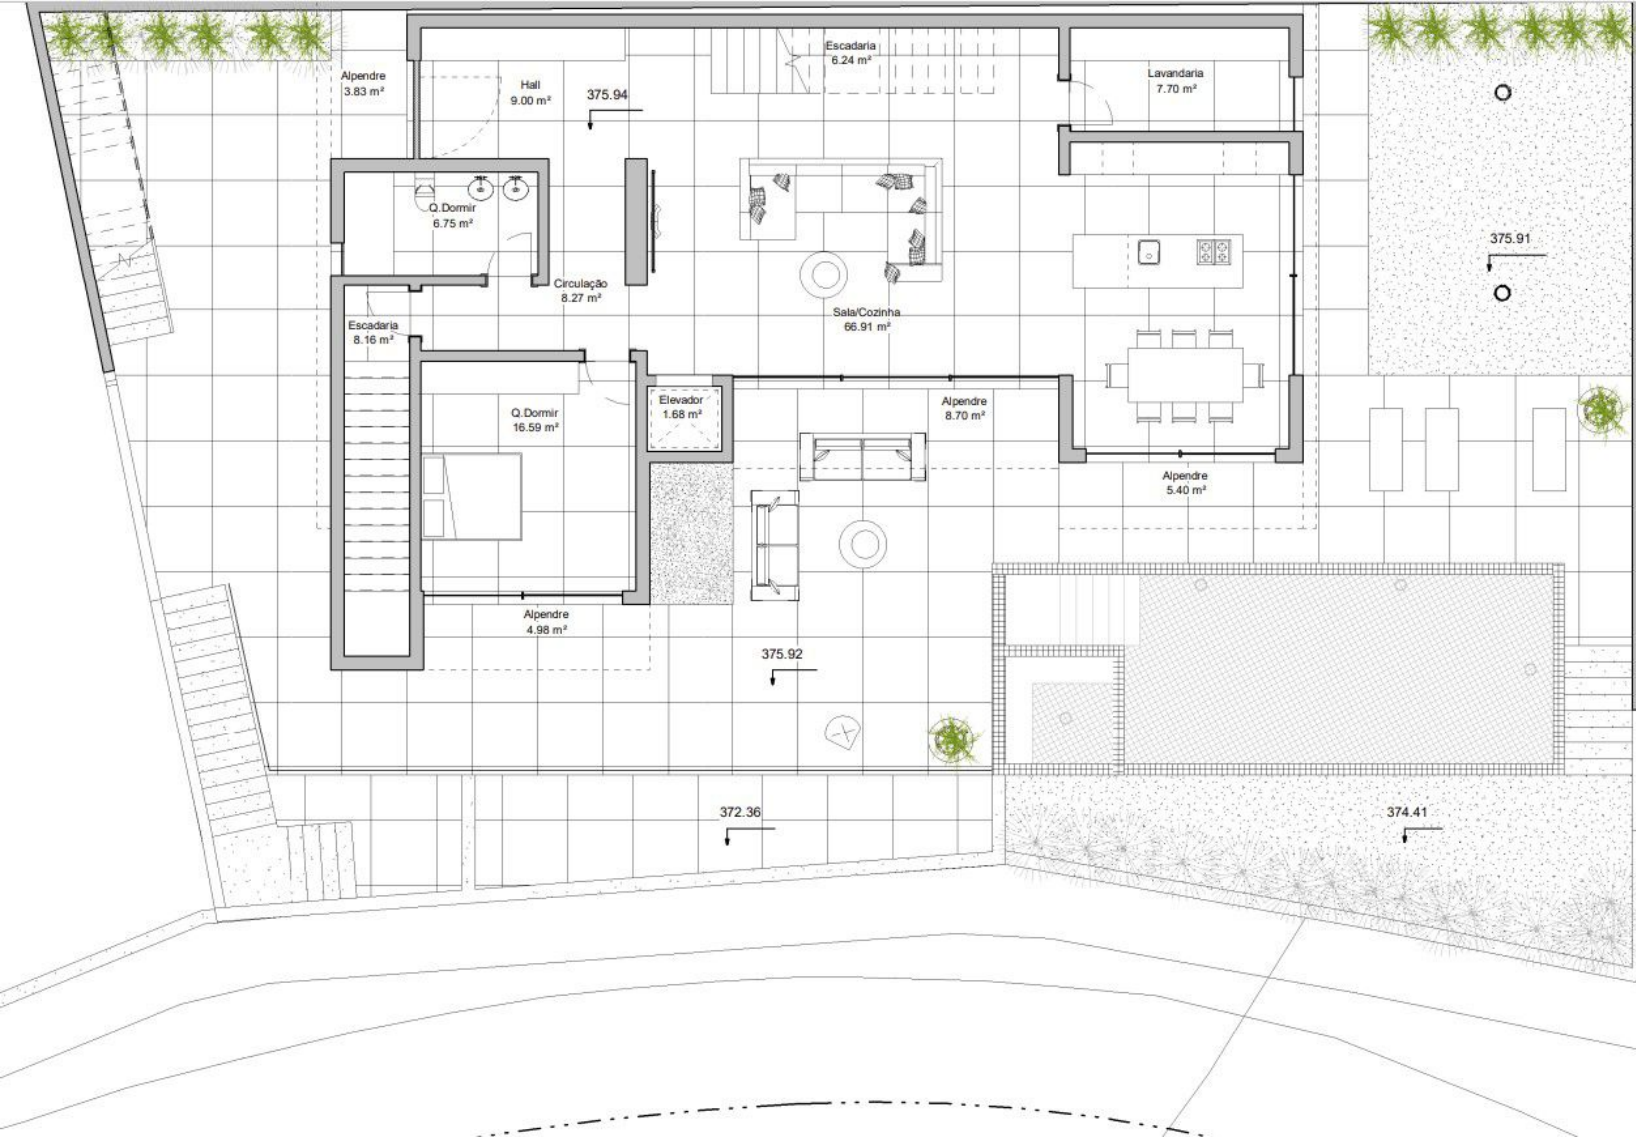

Legenda:


Área Bruta do Piso 0 - 175.90m²

Área Bruta do Piso 0 sem Alpendres - 152.99m²

Área Útil - 119.73m²

Área Habitavel - 83.50m²


Área Alpendres - 22.91m²

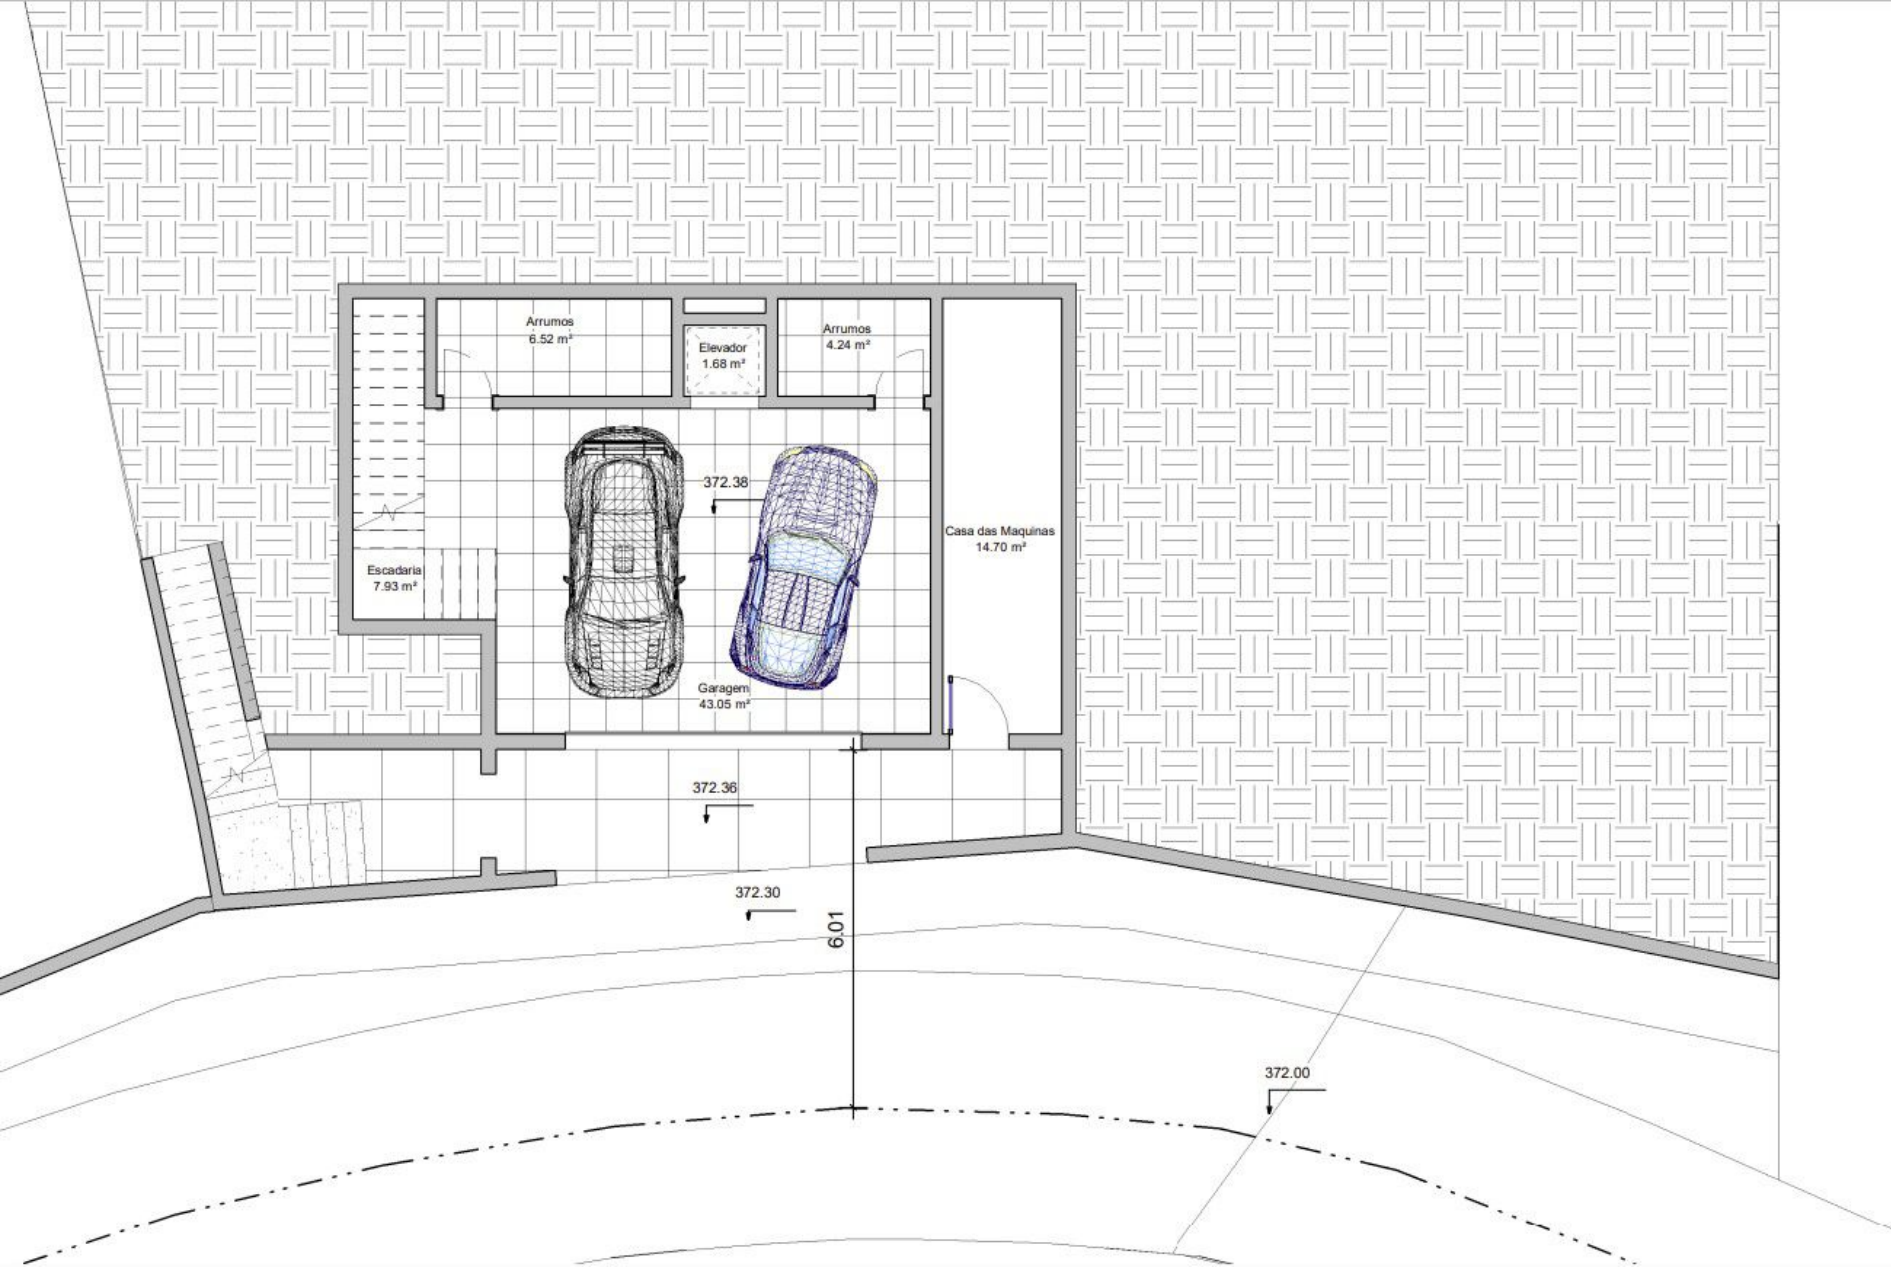

Legenda:

Área Bruta do Piso 0 - 92.79m²

Área Útil - 78.12m²

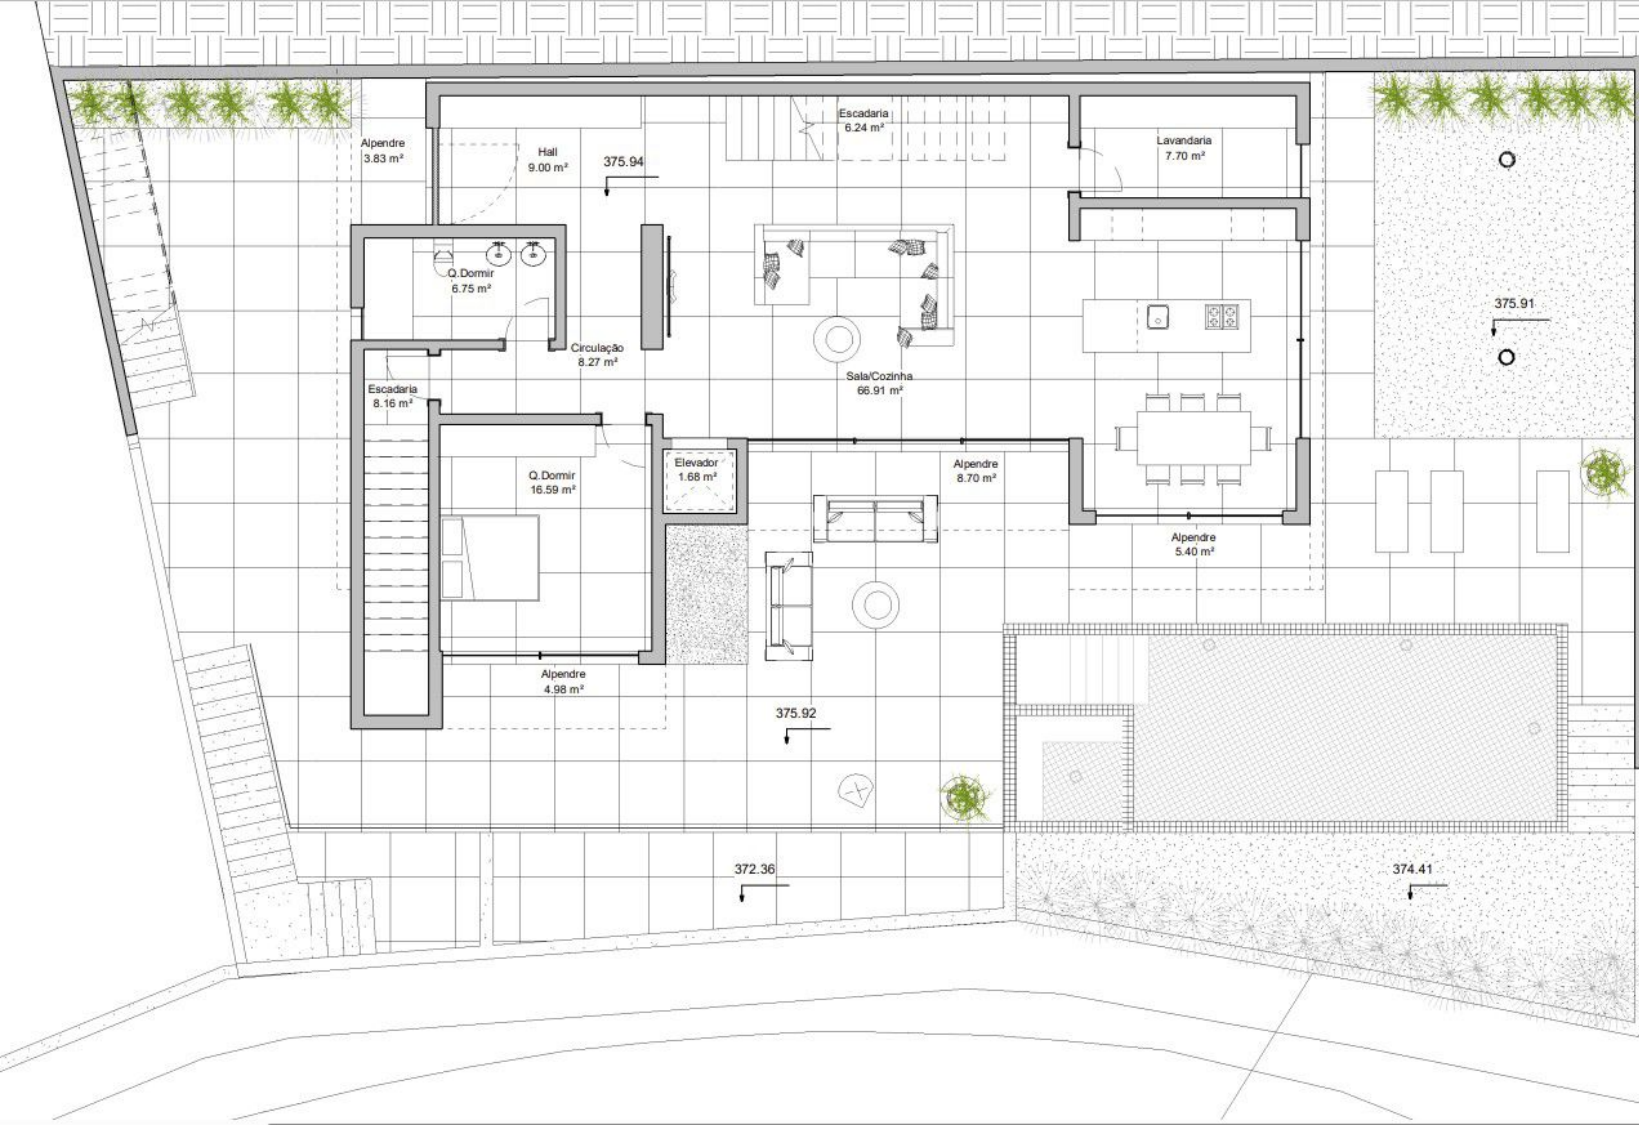

Legenda:

Área Bruta do Piso 0 - 175.90m²

Área Bruta do Piso 0 sem Alpendres - 152.99m²

Área Útil - 119.73m²

Área Habitavel - 83.50m²

Área Alpendres - 22.91m²



Legenda:

Área Bruta do Piso 0 - 162.33m²

Área Bruta do Piso 0 sem Alpendres - 145.43m²

Área Útil - 131.30m²

Área Habitavel - 64.17m²

Área Alpendres - 16.90m²