

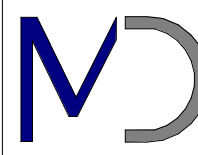
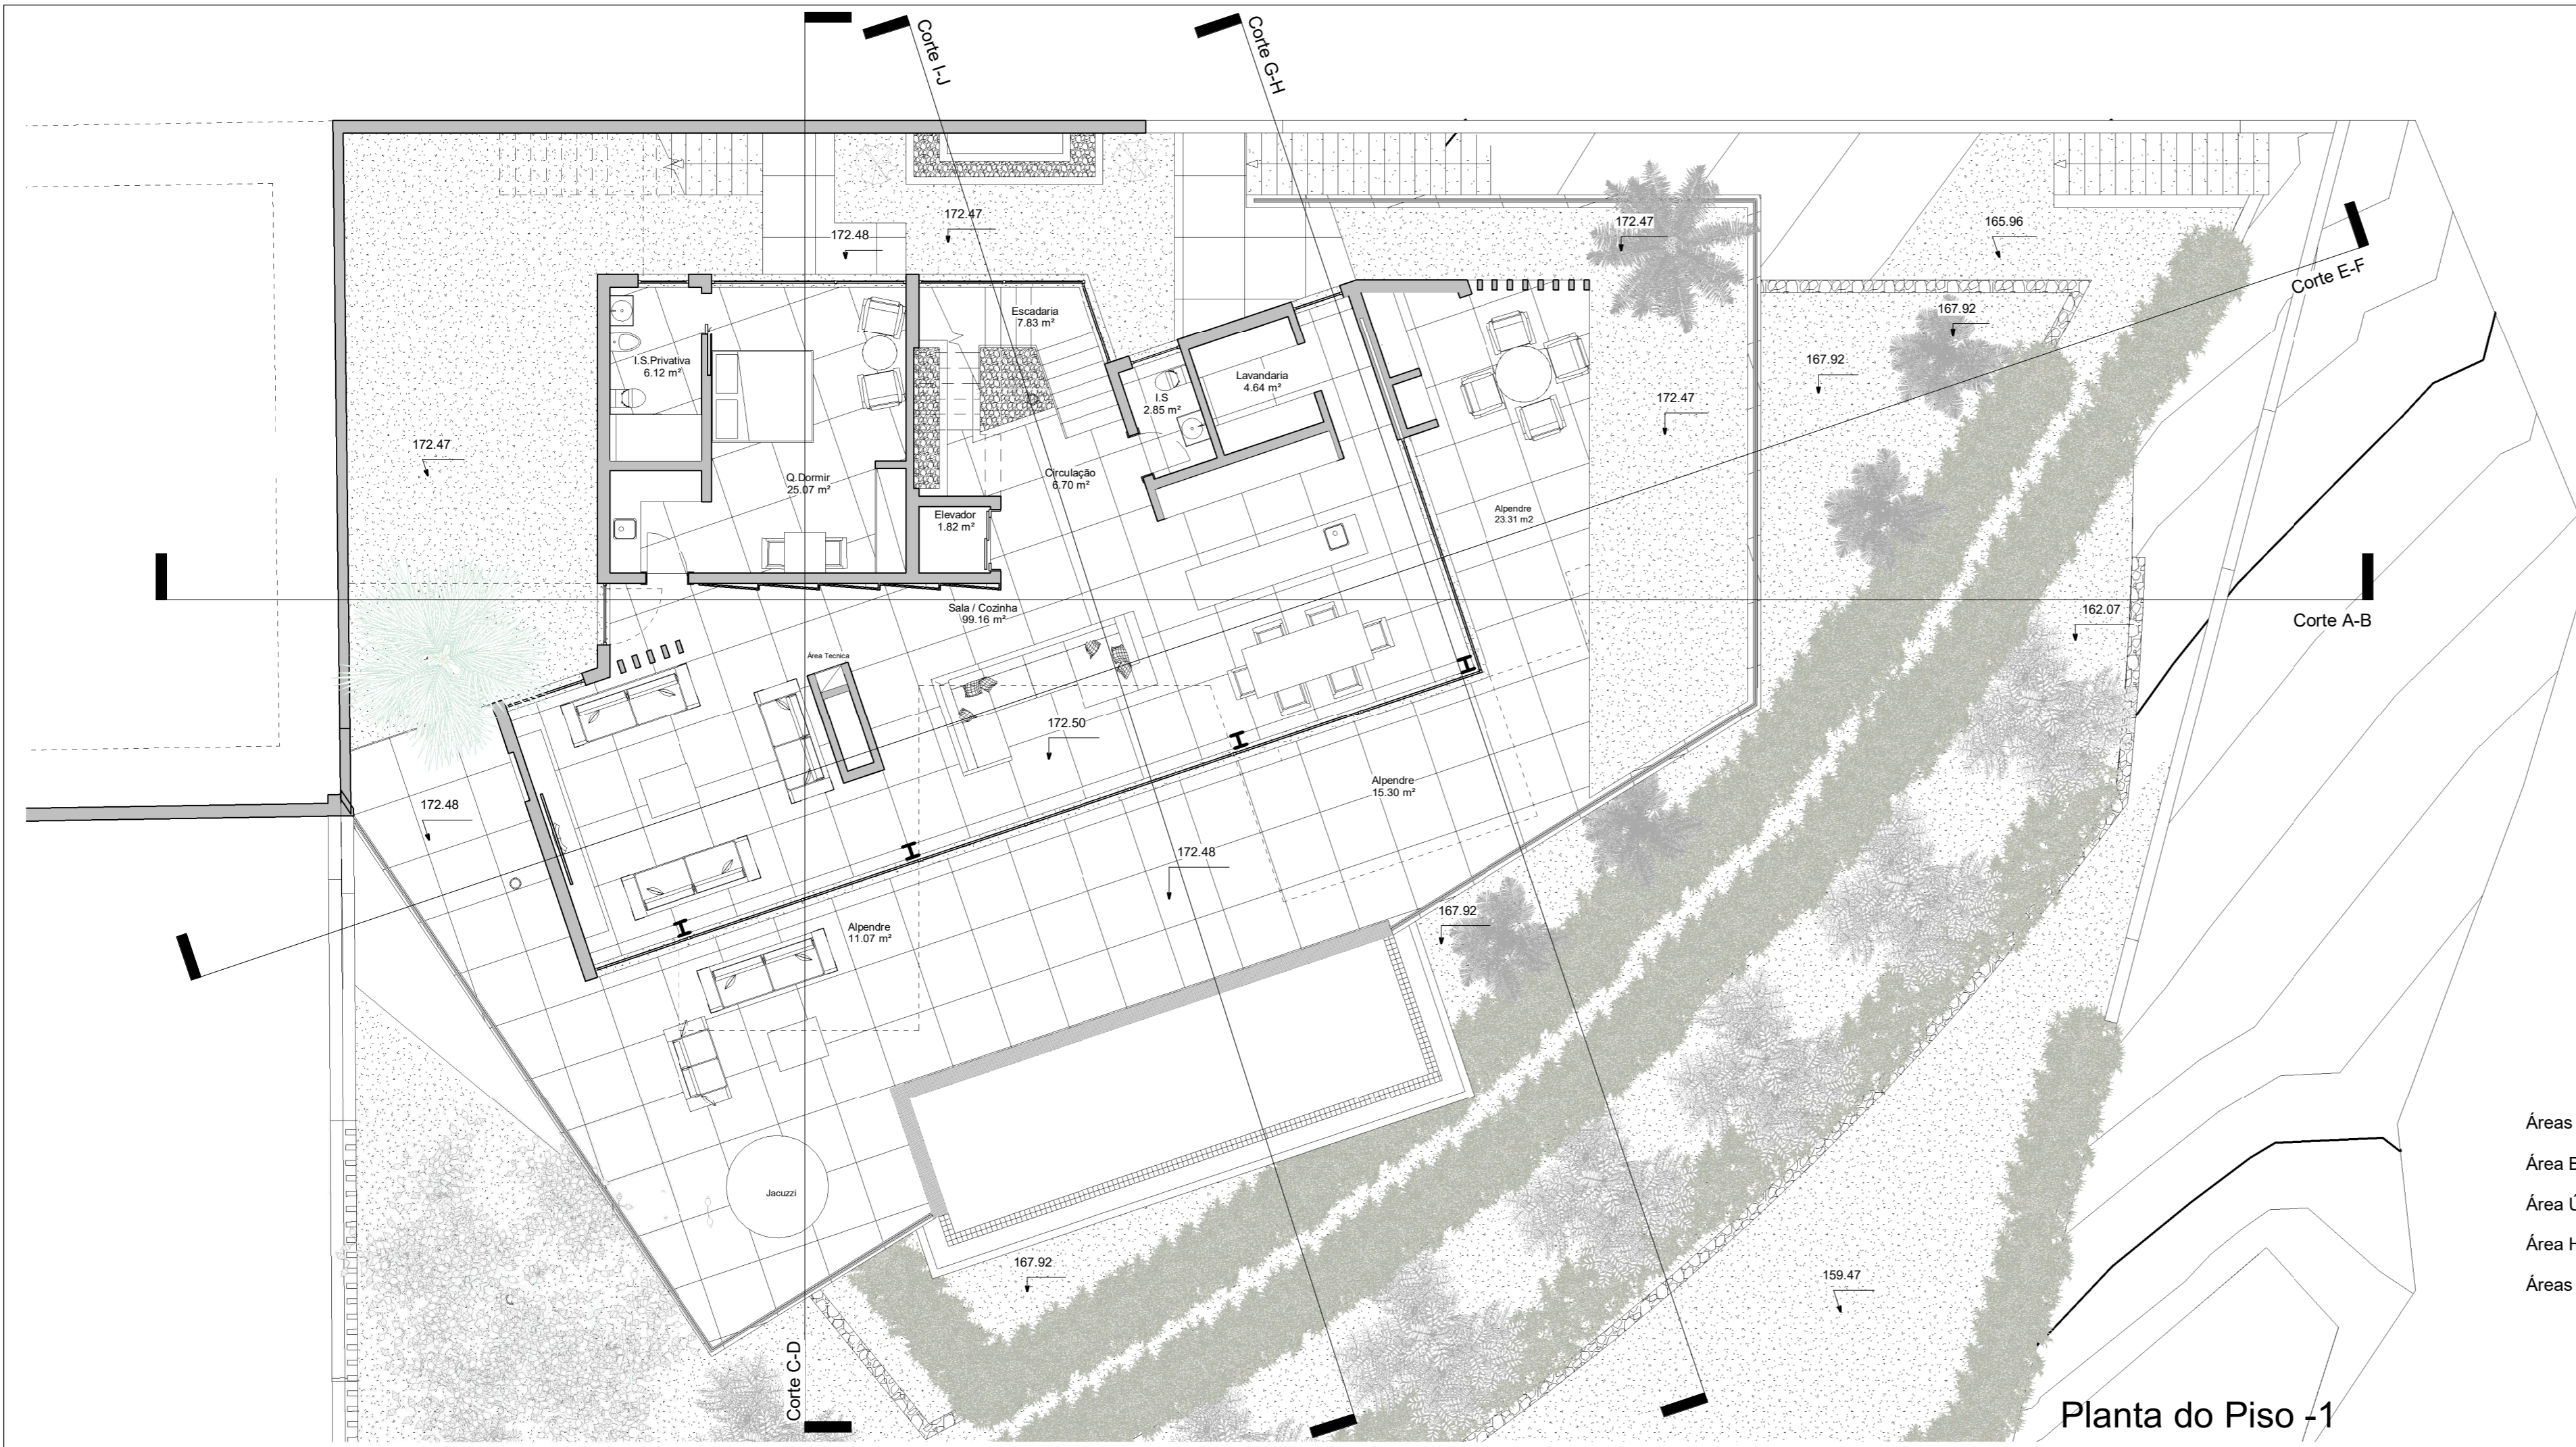


Planta de Cobertura

Moradia Unifamiliar			
 Manny Domingos	Nome: Frank Clemens	Data: Julho 21	Arquiteta: Patricia Romeira
	Morada: Ribeiro Seco - Funchal	Fase: Licenciamento	Camara: Rubrica
	Designação: Planta de Cobertura	Escala: 1 : 100	Desenho nº: 04


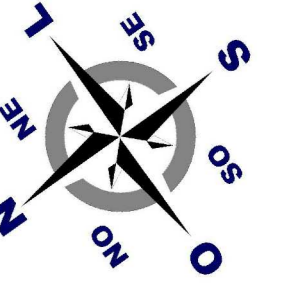


Planta do Piso -1

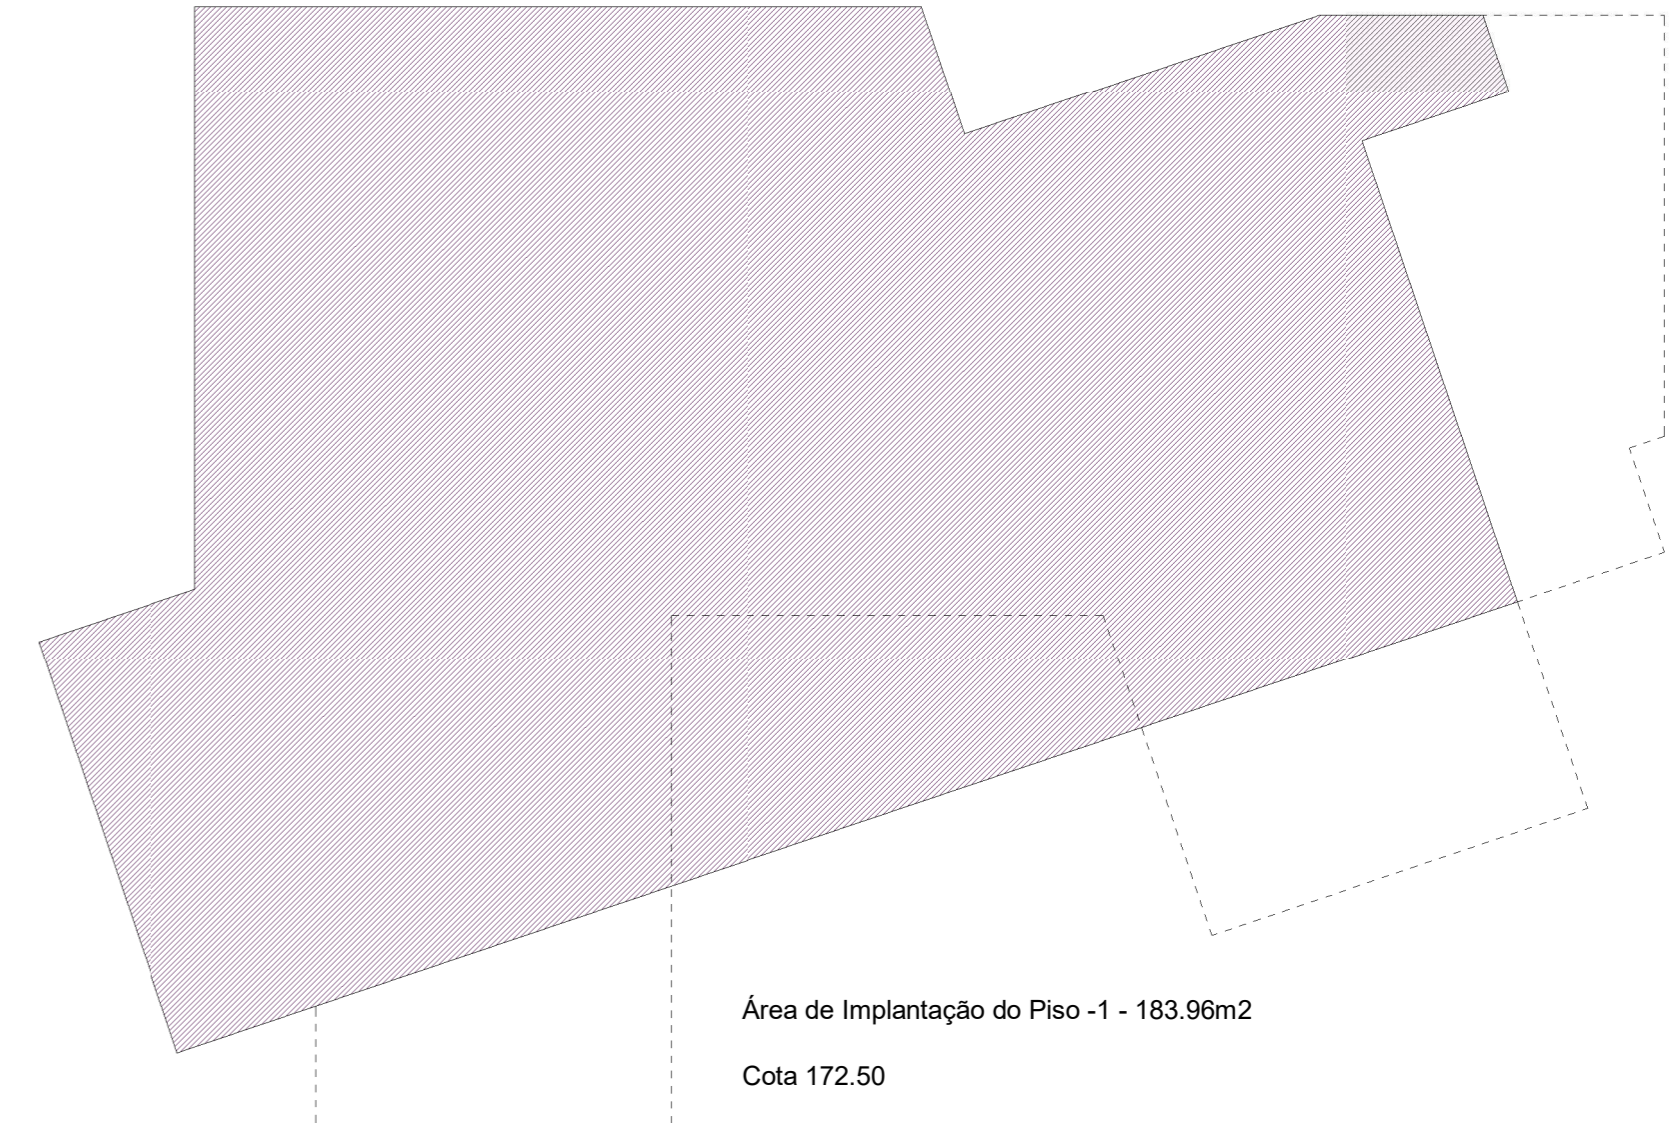

- Áreas do Piso -1:
- Área Bruta do Piso -1 - 183.96m2
 - Área Útil - 154.19m2
 - Área Habitável - 124.23m2
 - Áreas Cobertas Exteriores - 49.67m2

Moradia Unifamiliar							
 Manny Domingos	Nome:	Frank Clemens	Data:	Fevereiro 22	Arquiteta:	Manny Domingos	
	Morada:	Lote 12 - Alvará de Loteamento 5/99 - Ribeiro Seco - Funchal	Fase:	Licenciamento	Camara:	Funchal	
	Designação:	Planta do Piso -1	Escala:	1 : 100	Rubrica:		Desenho nº:

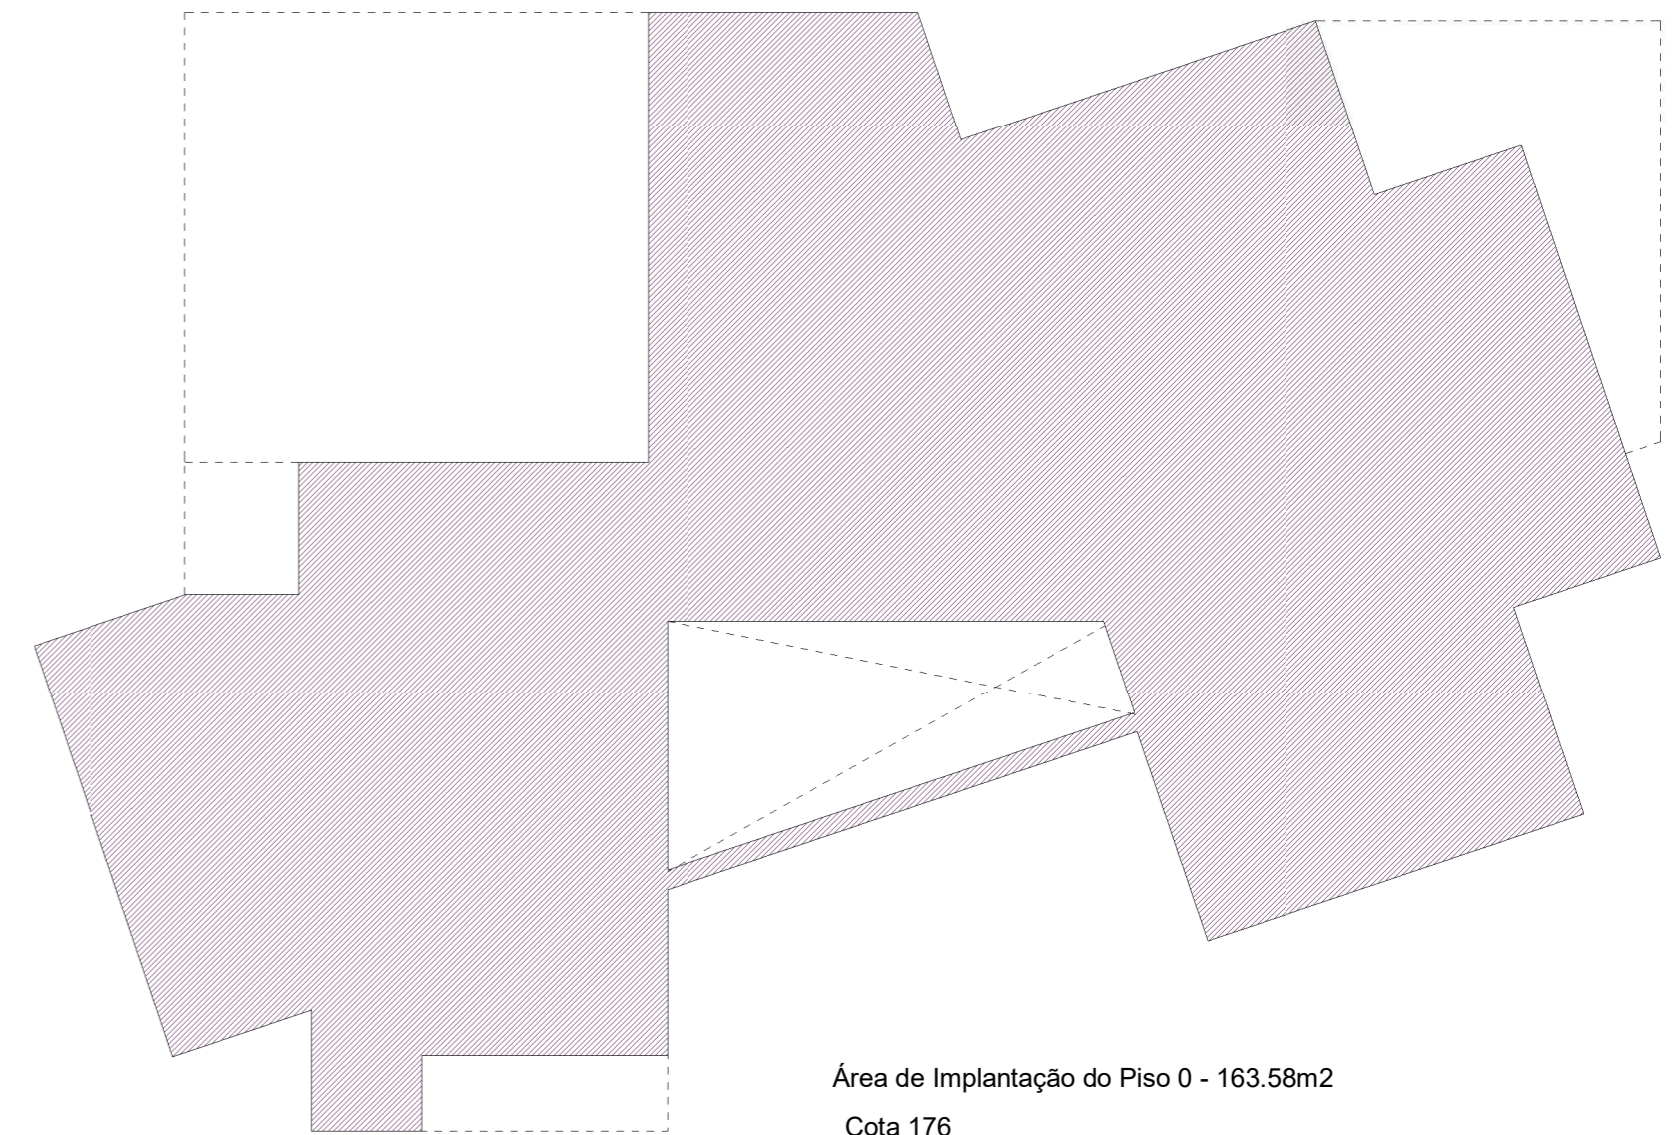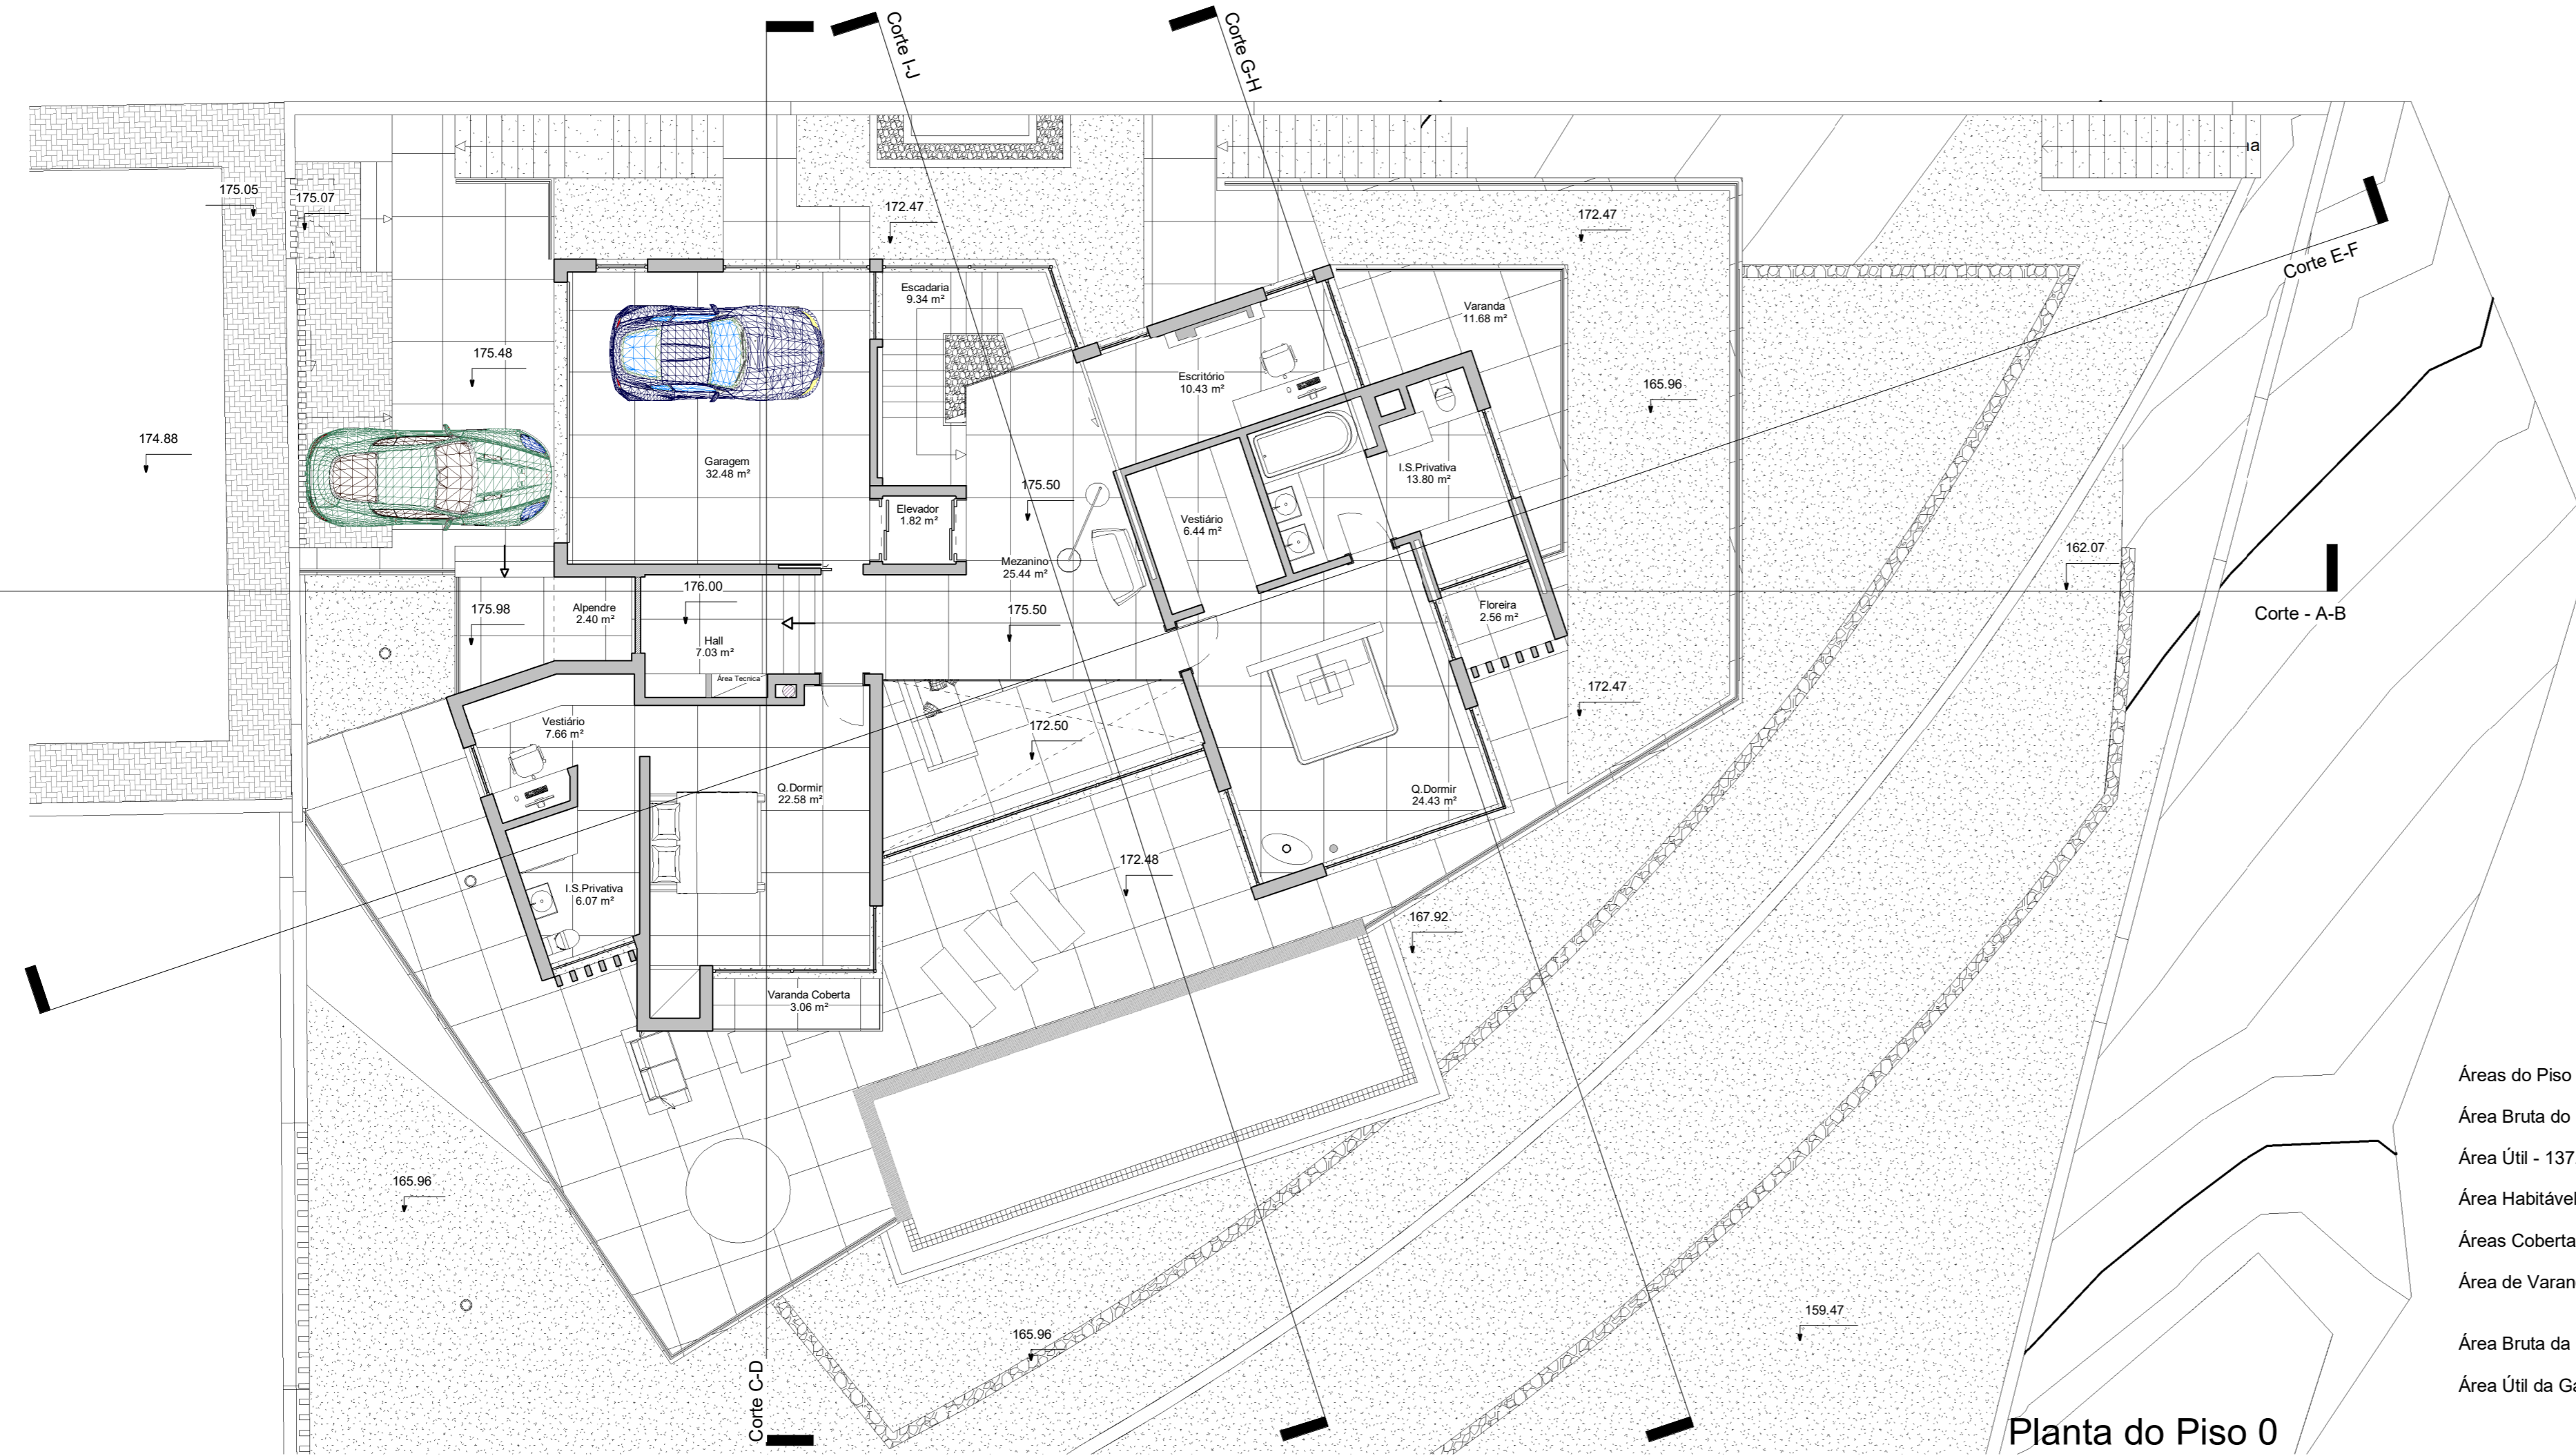

- Áreas do Piso 0:
- Área Bruta do Piso 0 - 163.58m2
 - Área Útil - 137.60m2
 - Área Habitável - 47.01m2
 - Áreas Cobertas Exteriores - 5.46m2
 - Área de Varanda - 11.68m2
 - Área Bruta da Garagem - 36.50m2
 - Área Útil da Garagem - 32.48m2

Planta do Piso 0

Moradia Unifamiliar						
 Manny Domingos	Nome:	Frank Clemens	Data	Fevereiro 22	Arquiteta	Manny Domingos
	Morada:	Lote 12 - Alvará de Loteamento 5/99 - Ribeiro Seco - Funchal	Fase	Licenciamento	Camara	Funchal
	Designação:	Planta do Piso 0	Escala	1 : 100	Desenho nº	05