

Reprodução total ou parcial reservada à entidade promotora para os fins e nos termos contratuais. Propriedade intelectual e direitos de autor de Blue West Lda. Decreto Lei 63/85 (14 Março)



Legenda	
A	Habitação R/c e 1º andar (10 moradias)
B	Telheiro p/estacionamento
C	Sala de condomínio

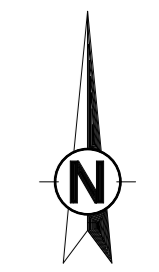


Tabela de áreas			
Tipo de área	Tipologia	Piso	Área (m2)
Área de construção (para efeitos de índice)	T5	0	113.40 m2
		1	109.20 m2
Área de construção total (10 moradias)			2226.00 m2
Área sala do condomínio		0 - R/C	56.15 m2
Área de construção Total			2282.15 m2

Área do terreno LTP	7903.60 m2
Área do terreno CRP	7608.00 m2
Área máxima de construção (30%)	2282.40 m2
Área do terreno após cedências	5933.00 m2

Cedência domínio público	
Implantação	
moradias	
telheiro	
condomínio	
Limite do terreno - levantamento topográfico	
Limite do terreno após cedências	
espaços verdes	
pavimento permeável do tipo globalpav	
pavimento tipo pavé ALFA da arbel - cinza	
pavimento tipo deck	
Rede de Iluminação Pública	
Rede de Electricidade Pública	
Condução de Abastecimento de Água	

Revisão	Descrito	Data




BLUEWEST.
ARQUITETURA & ENGENHARIA

Técnico Responsável
nº 9429 O.A.
Goncalo Simões
Verif. _____
Colaboradores: _____


COORDENADAS DOS VÉRTICES DE EXTREMAS PT-TMOG/ETRS89		
VÉRTICE	COORDENADAS M (X)	COORDENADAS P (Y)
V1	-109908.829	-77952.726
V2	-109916.046	-77993.954
V3	-109924.582	-78029.100
V4	-109940.064	-78095.592
V5	-109996.138	-78054.559
V6	-110000.459	-78049.503
V7	-110010.767	-78029.951
V8	-109991.519	-78005.093
V9	-109931.215	-77949.095
V9	-109923.608	-77946.070

Ciente :	ANTÓNIO SIMÕES
Local :	FORTE BOA DA BRINCOSA
Disciplina :	ARQUITETURA
Fase :	LICENCIAMENTO
Designação :	CONDOMÍNIO HABITACIONAL PLANTA DE IMPLANTAÇÃO
Escala :	1:500 Desenho nº
N. Ref. :	
Substitui :	
Data :	julho 2024


A.01

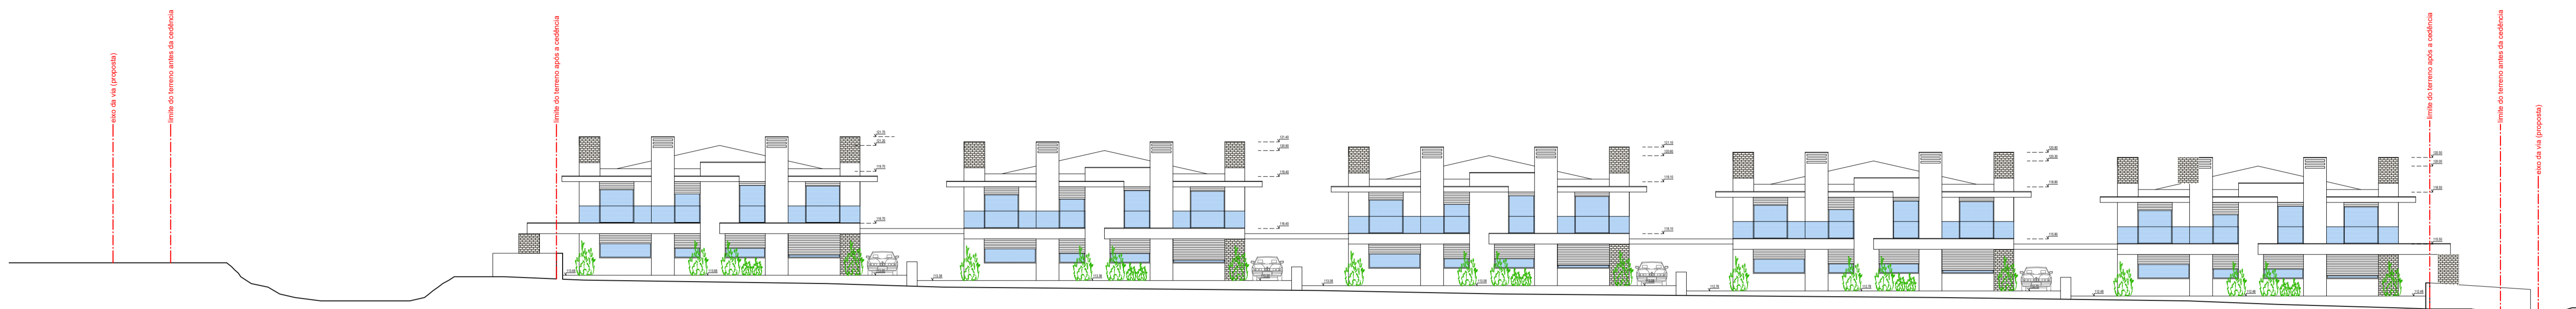


ALÇADO LONGITUDINAL_esc:1/200

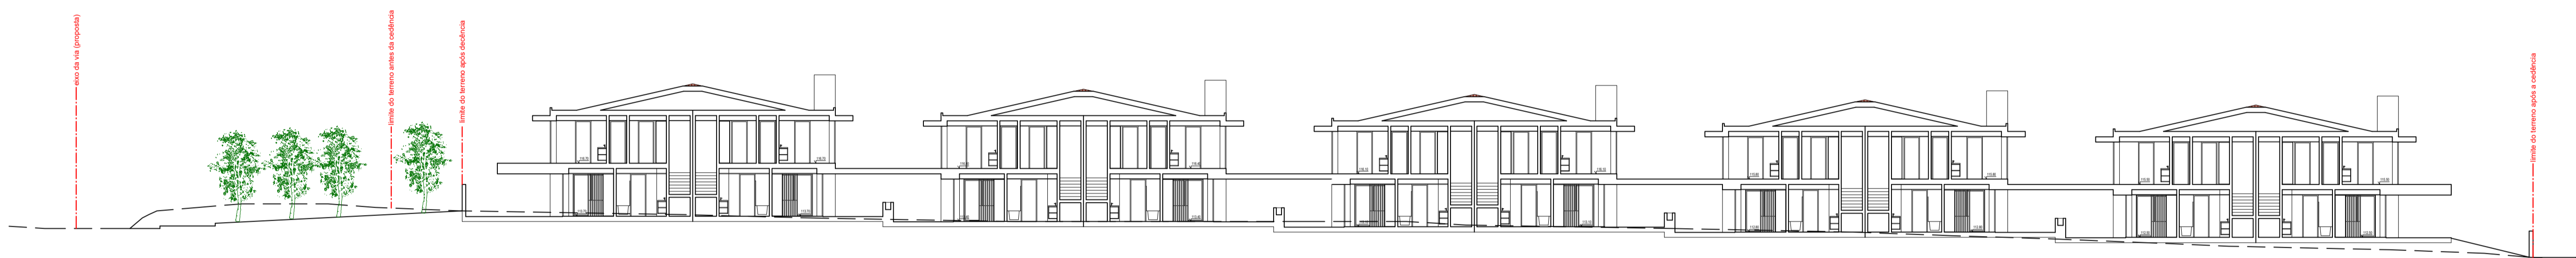

CORTE LONGITUDINAL_esc:1/200

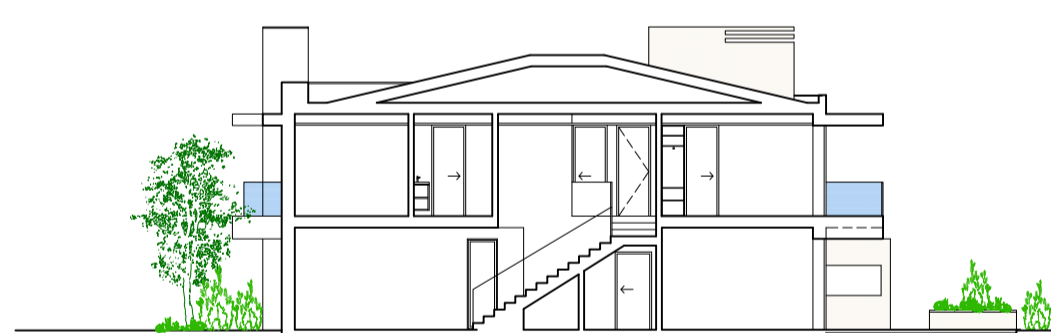

CORTE TRANSVERSAL_esc:1/200

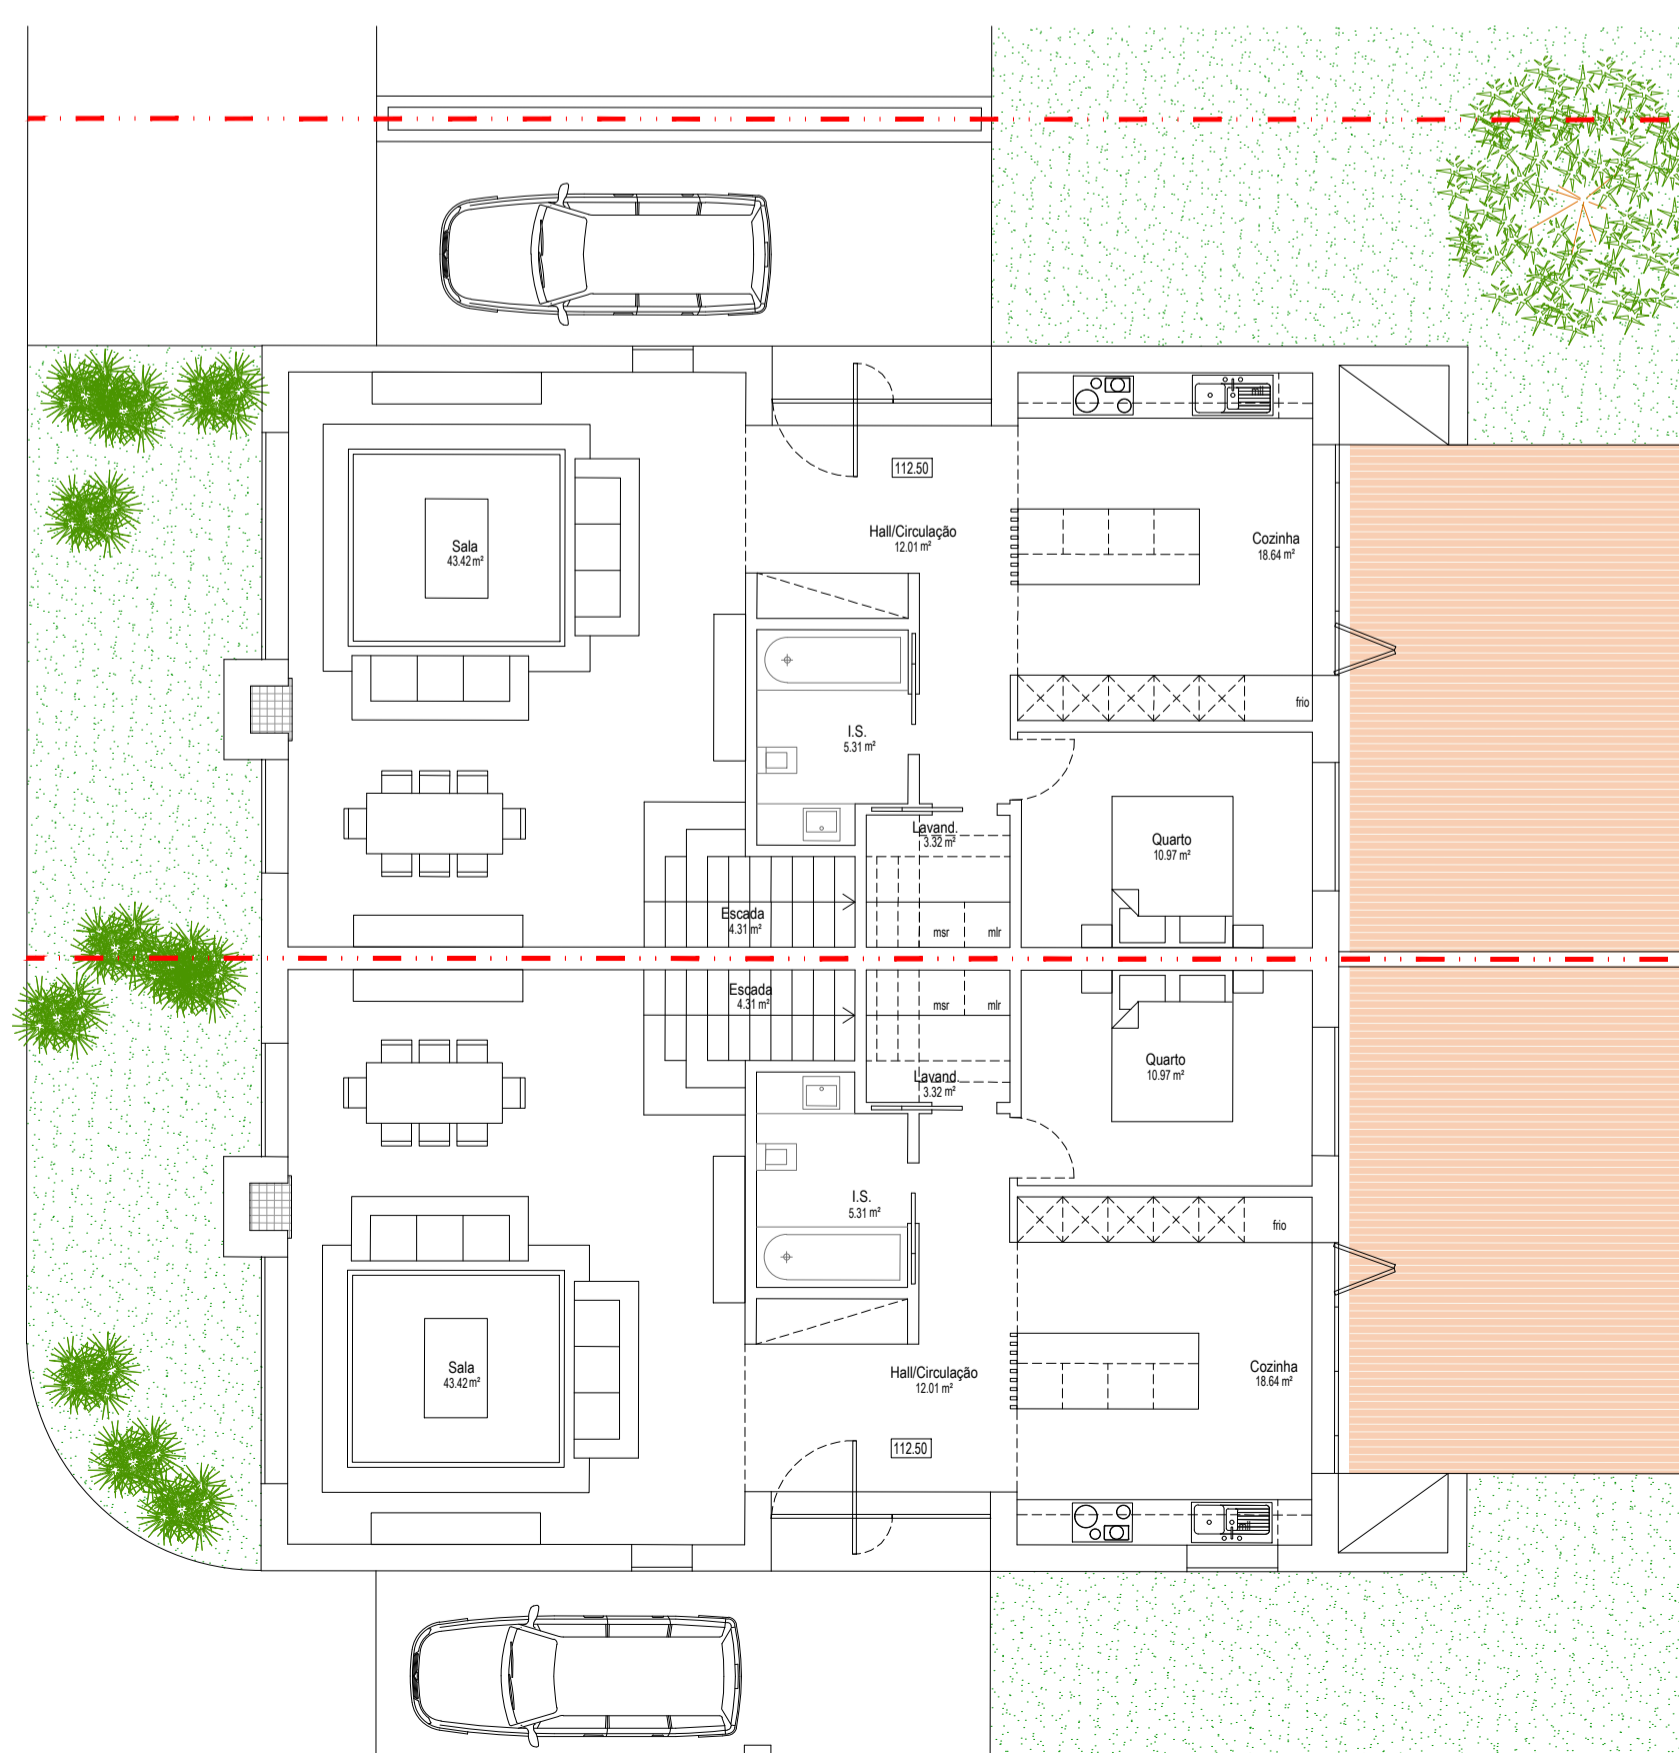

PLANTA DO PISO 0_esc:1/100



PLANTA DO PISO 1_esc:1/100

Revisão	Descrição	Data

Técnico Responsável
nº 9429 O.A.
[Signature]
Verif.
Colaboradores:

Cliente: ANTÔNIO SIMÕES
Local: FONTE BOA DA BRINCOSA

Disciplina: ARQUITETURA
Fase: LICENCIAMENTO
Designação: CONDOMÍNIO HABITACIONAL
PISOS TIPO - GEMINADA
ALÇADO E CORTES

Escala: 1:100 | 1:200 Desenho nº
N. Ref.:
Substituí:
Data: julho 2024

A.04