


-  fracção x  fracção X (área comum de uso exclusivo)
-  área coberta comum
-  área coberta comum às fracções ( FASE 1 - BLOCO A )
-  área coberta comum às fracções ( FASE 2 - BLOCO B )
-  área coberta comum às fracções ( FASE 3 - BLOCO C )
-  área descoberta comum
-  área descoberta comum às fracções ( FASE 1 - BLOCO A )
-  área descoberta comum às fracções ( FASE 2 - BLOCO B )
-  área descoberta comum às fracções ( FASE 3 - BLOCO C )

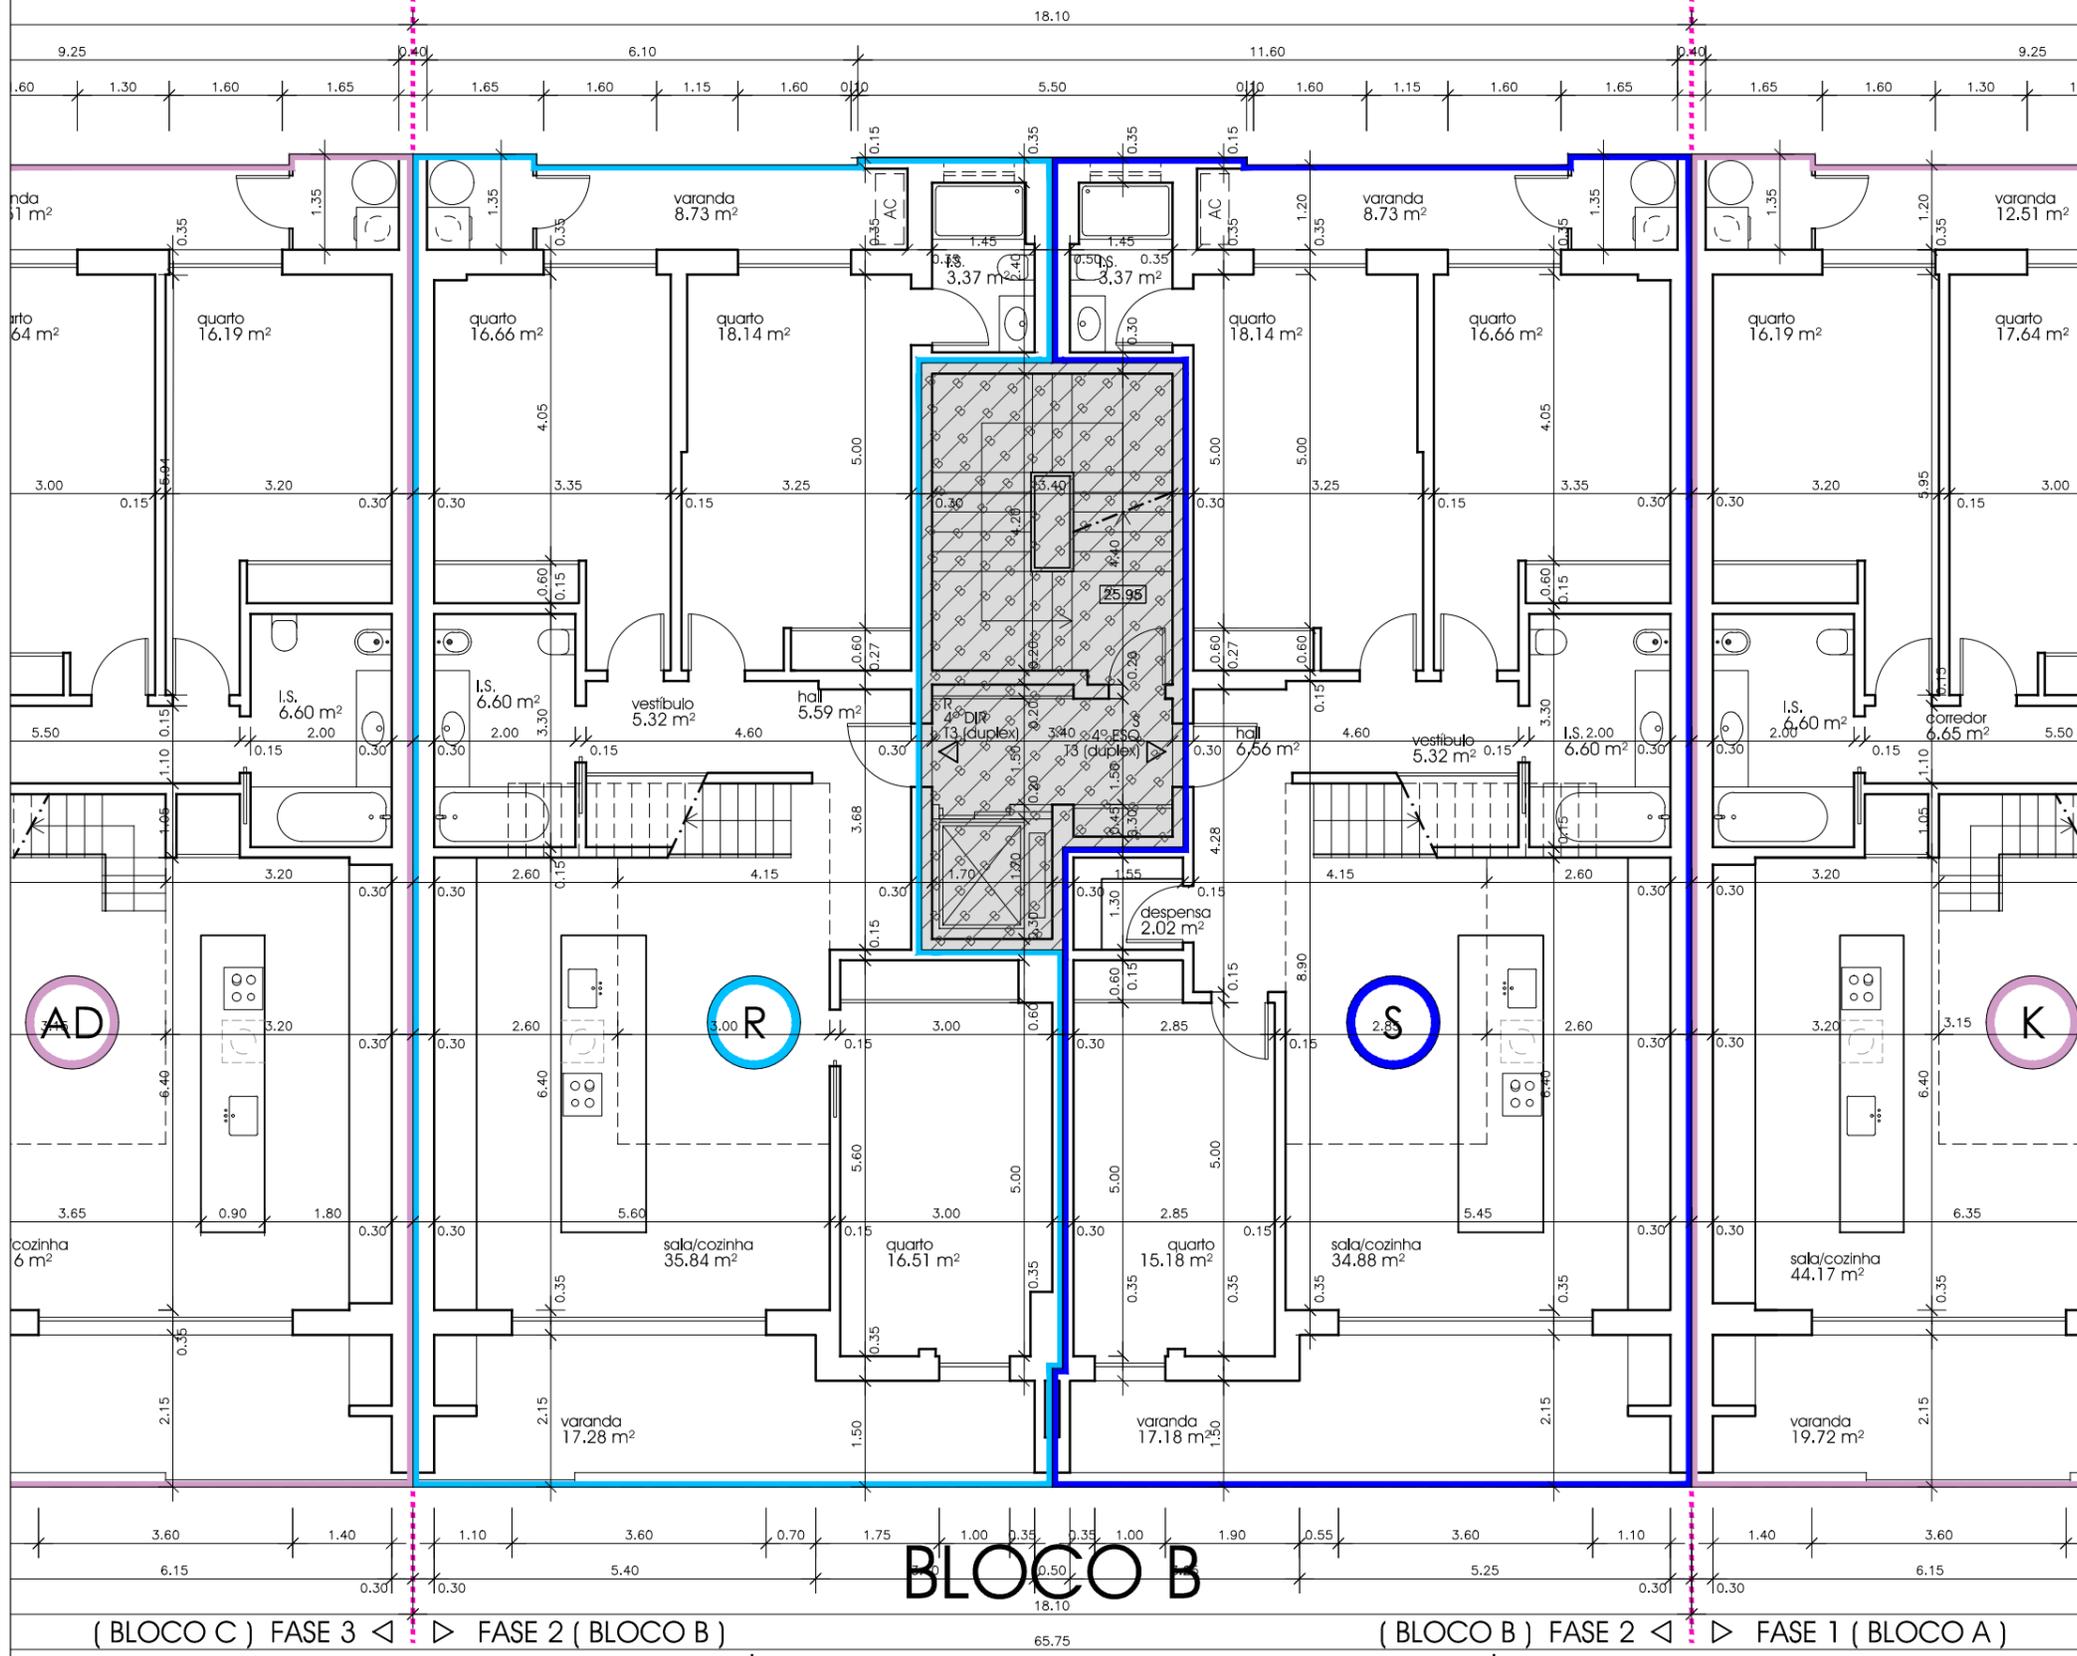

Requerente ■ YARTECK - CONSTRUÇÕES LDA

Local ■ Rua Sarmento Beires, Nº 101, 121, 131, 141 e 163  
Quinta do Afonsoeiro, Montijo

Estudo ■ Edifício de Habitação Multifamiliar

Op. Urbanística ■

Procedimento ■ Constituição de Propriedade Horizontal

Projecto ■ Projecto de Arquitectura

Fase ■

Titulo ■ **B - PLANTA DO 4º ANDAR**

Escala ■ 1/100

Data ■ Outubro 2023

Código ■ FMA1753

Técnico Autor ■ Alexandre Fidalgo Mineiro  
QA 5547

Numero  
**B06**