


-  fracção x  fracção X (área comum de uso exclusivo)
-  área coberta comum
-  área coberta comum às fracções (FASE 1 - BLOCO A)
-  área coberta comum às fracções (FASE 2 - BLOCO B)
-  área coberta comum às fracções (FASE 3 - BLOCO C)
-  área descoberta comum
-  área descoberta comum às fracções (FASE 1 - BLOCO A)
-  área descoberta comum às fracções (FASE 2 - BLOCO B)
-  área descoberta comum às fracções (FASE 3 - BLOCO C)

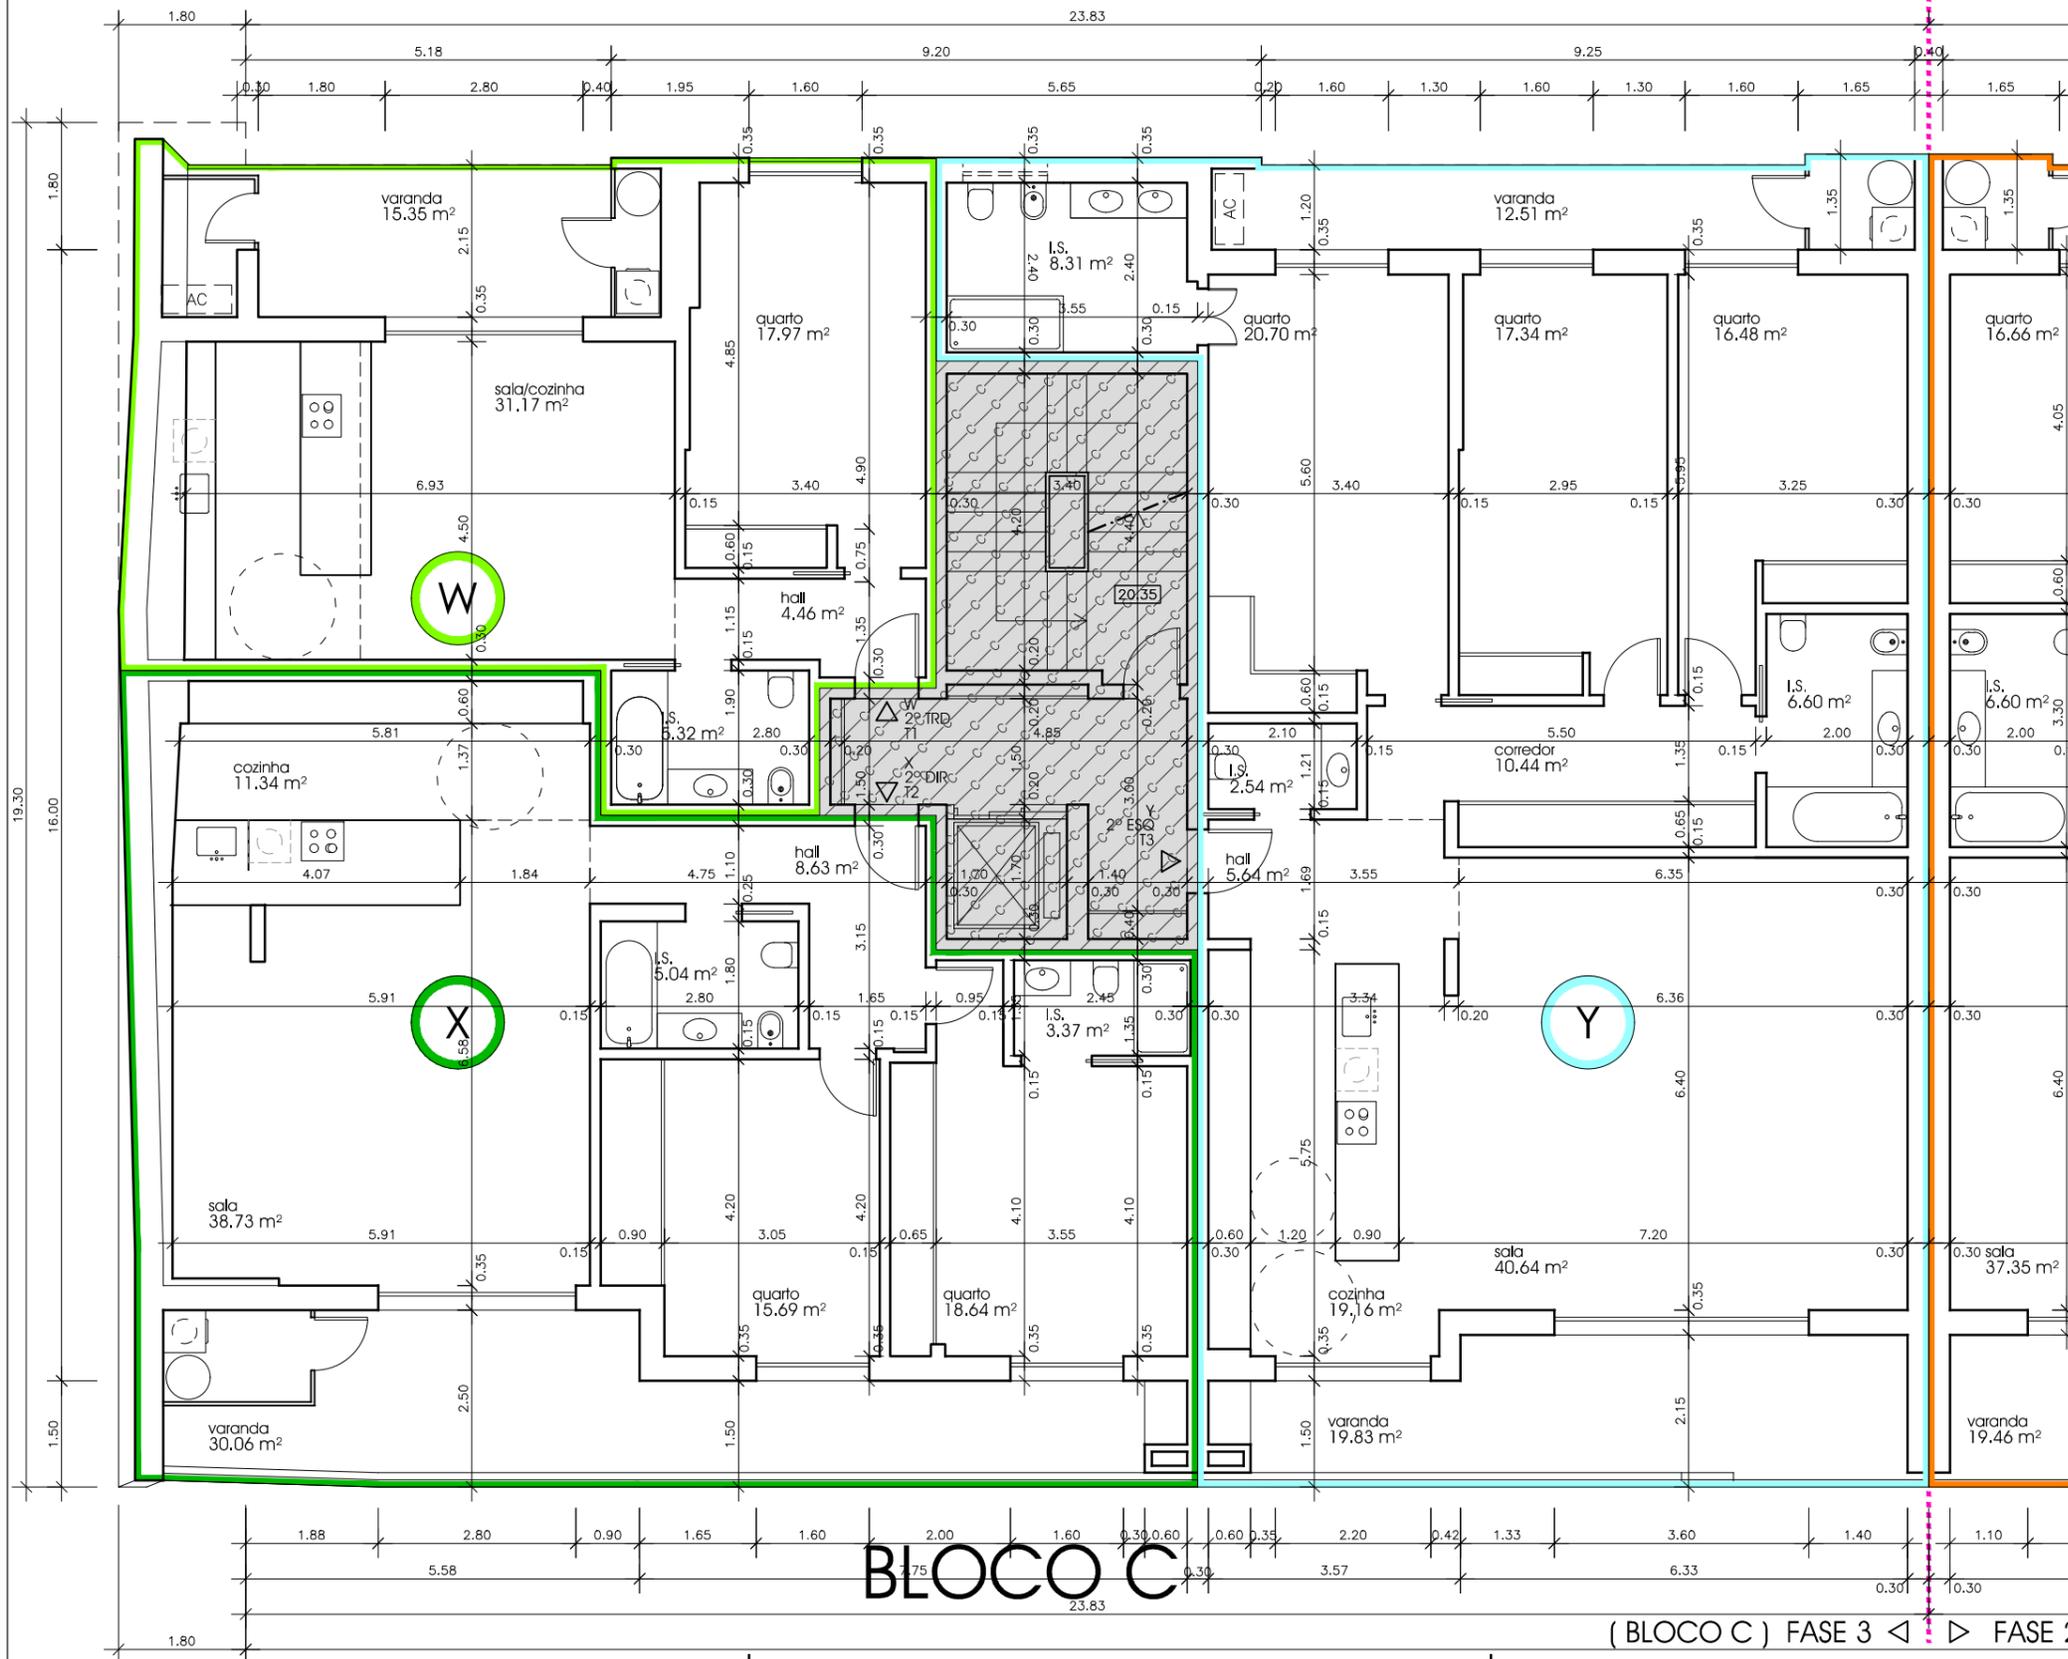

BLOCO C

Requerente ■ YARTECK - CONSTRUÇÕES LDA

Local ■ Rua Sarmento Beires, Nº 101, 121, 131, 141 e 163
Quinta do Afonsoeiro, Montijo

Estudo ■ Edifício de Habitação Multifamiliar

Op. Urbanística ■

Procedimento ■ Constituição de Propriedade Horizontal

Projecto ■ Projecto de Arquitectura

Fase ■

Titulo ■ **C - PLANTA DO 2º ANDAR**

Escala ■ 1/100

Data ■ Outubro 2023 Numero

Código ■ FMA1753

Técnico Autor ■ Alexandre Fidalgo Mineiro
OA 5547

C04