


REQUERENTE	Sociedade Imobiliária dos Arados, Lda
PROJETO	Rua Alexandre Ray Celayo, 4 1700-024 Lisboa
PROJETO DE ALTERAÇÃO DE MORADIA UNIFAMILIAR	Rua Alexandre Ray Celayo, 4 1700-024 Lisboa
FASE	Licenciamento
ARQUITECTURA	ARQ
DESCRIÇÃO	EST.MA 1/100
Piso 0 e Piso 1	02/FEV/2010
COORDENAÇÃO E REGISTRAÇÃO	ALTEC/REG
REGISTRO	000
NUMERO	P41
FOLHA Nº	50

ZINHO ANTUNES - PLANEJAMENTO E ARQUITECTURA, LDA
 Avenida Debraes de Chaves, 23 - 8º eiq
 1000 - 110 LISBOA
 Tels 213141010 / 213053040 fax 213140329 e-mail: zsinho@zcinhoantunes.pt
 José Afonso Zinho Antunes, Arq
 Mariana Vitoriz, Arq
 Mariana Fernandes, Arq
 Sónia Ferreira, Arq
 Mariana Vitoriz, Arq

REQUISITO	DATA	UTILIZADO	DATA	EMPRETEIRO	DATA
COORDENADOR SOCIAL					



CADEIRA - ELEVADOR PARA ESCADAS

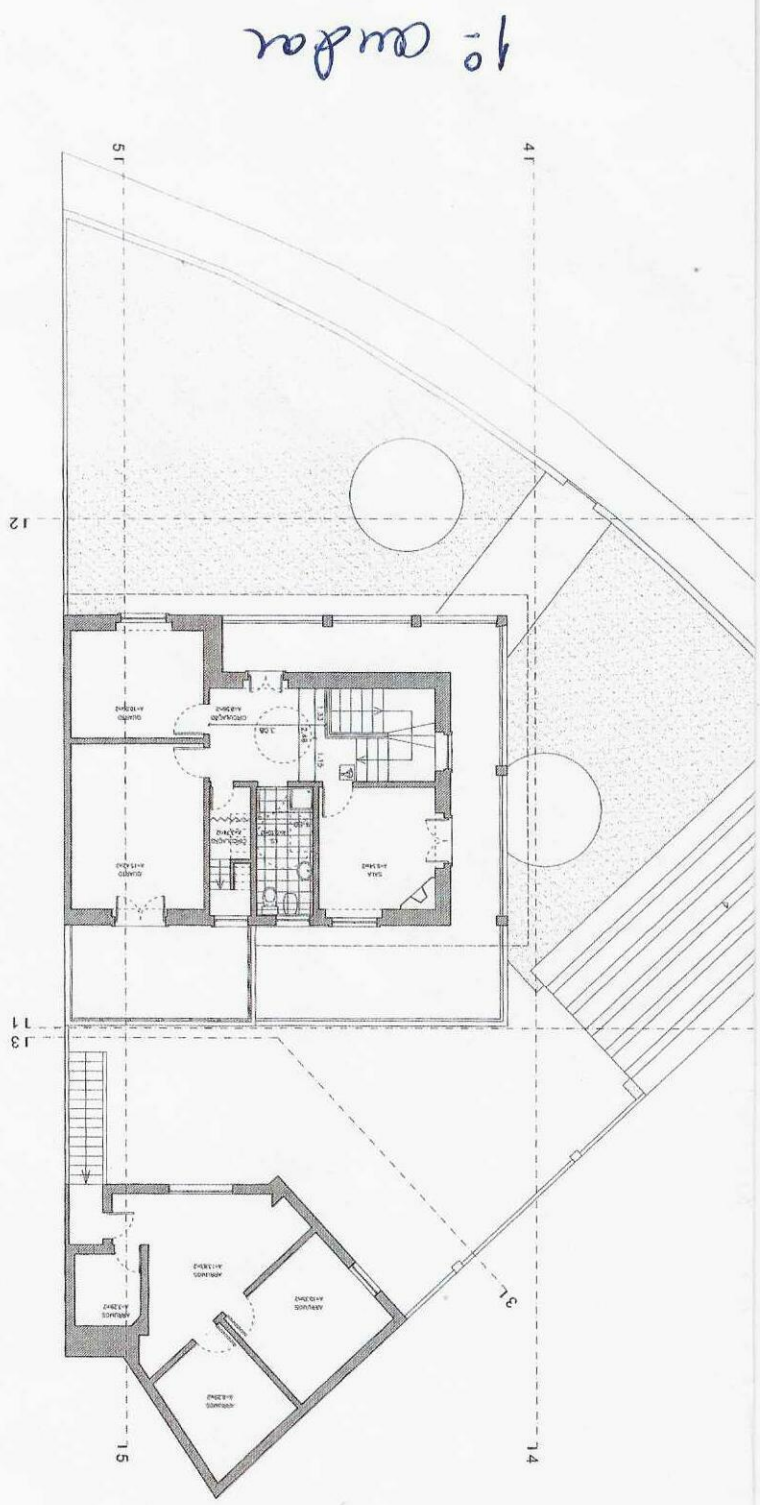



2/c HAS

PLANTA PISO 1

CAVE