


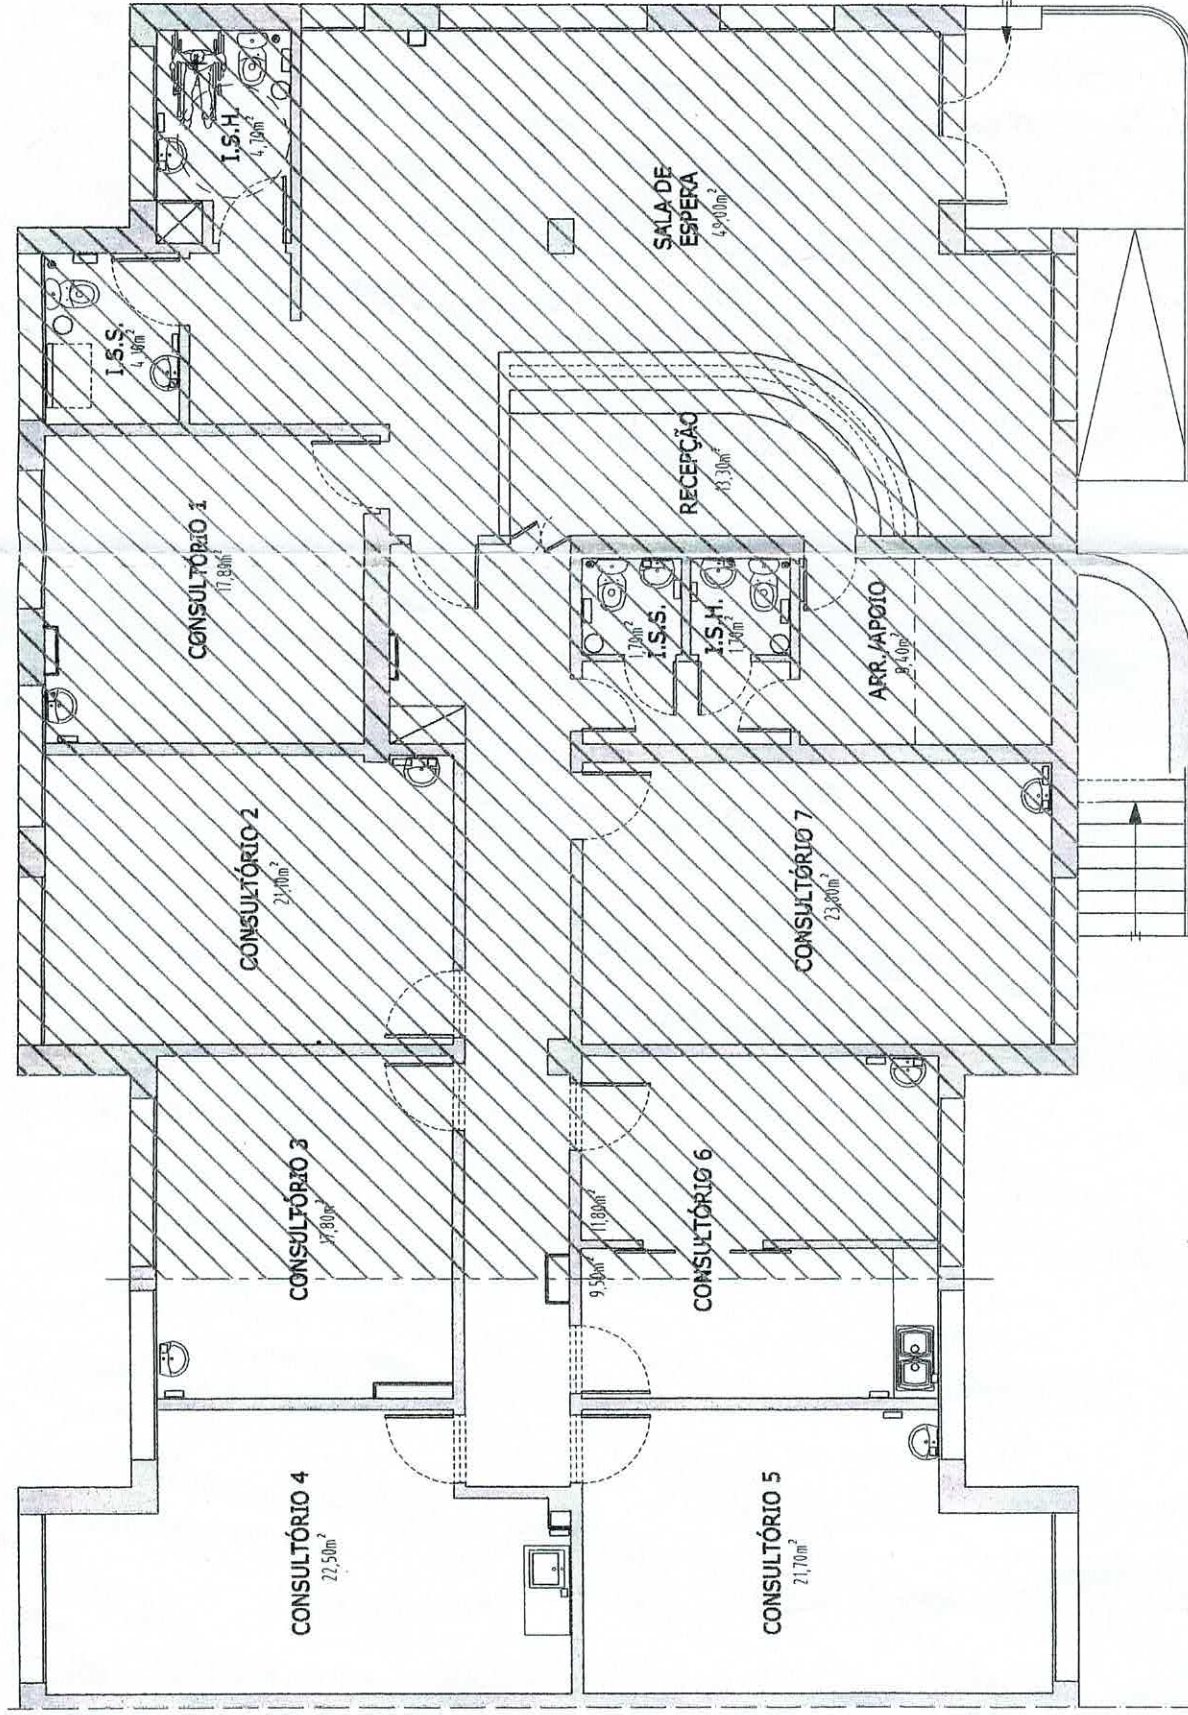

PLANTA DO R/CHÃO

Estudo: ALTERAÇÃO DE PROPRIÉDADE HORIZONTAL
CENTRO MÉDICO ANTERO QUENTAL
RUA SIDÔNIO SERPA, 6 R/CH-SÃO JOSÉ
CONCELHO DE PONTA DELGADA

Contem: TELAS FINAIS

PLANTA DO R/CHÃO - FRAÇÃO 'A'
(rua Sidónio Serpa, nº6)

Escala: 1/100

Data: JUNHO DE 2016

Ci / sfb

