



Planta de Implantação

| | | | |
|---|--------------------------|------------------------------|---------------|
| DESIGNAÇÃO Levantamento dimensional edifício Rua de Cedofeita Porto | | | |
| Desenhou: SpaceScapeS | ESCALA 1 / 100 | DATA Setembro 2019 | NUMERO |
| | | FOLHA 1 / 4 | |

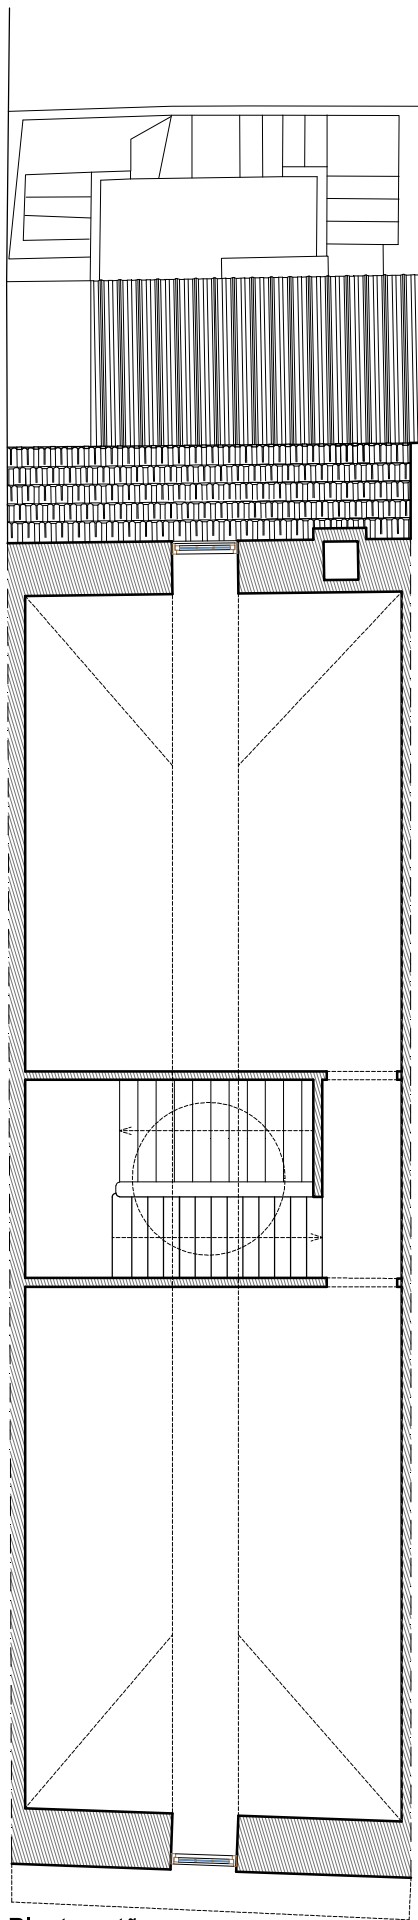

Planta sótão

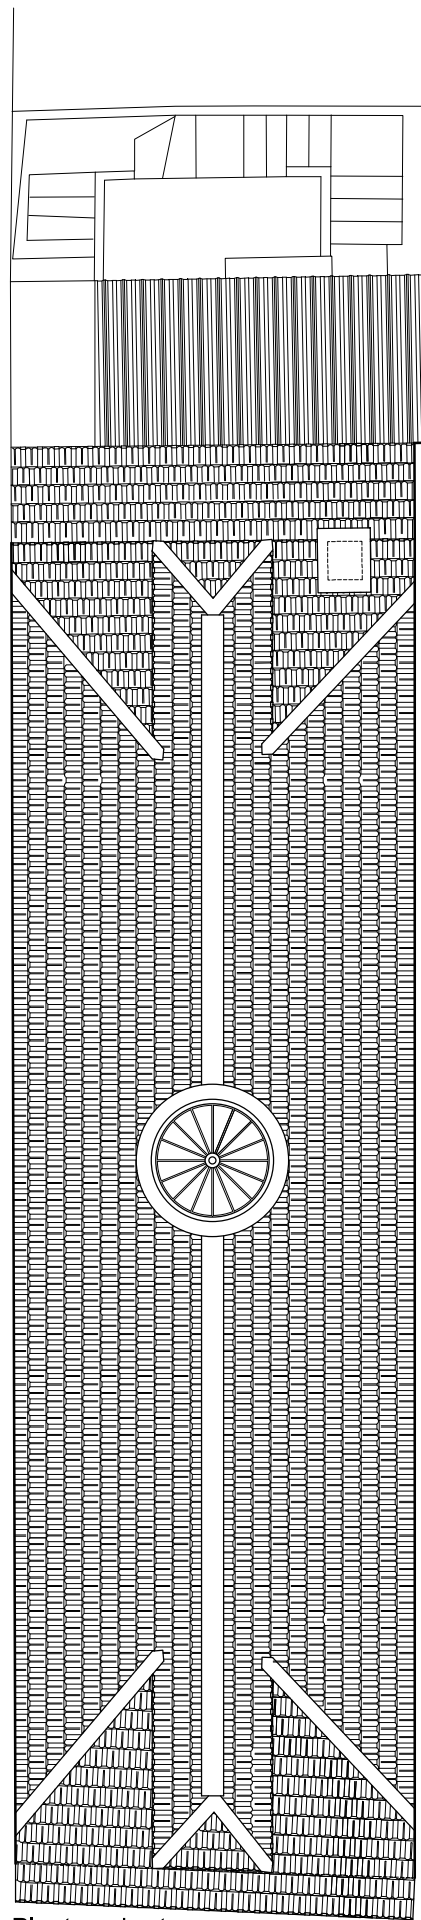

Planta cobertura

DESIGNAÇÃO
Levantamento dimensional edifício
Rua de Cedofeita
Porto


Desenhou:
SpaceScapeS

ESCALA
1 / 100


DATA
Setembro 2019

NUMERO

FOLHA
3 / 4

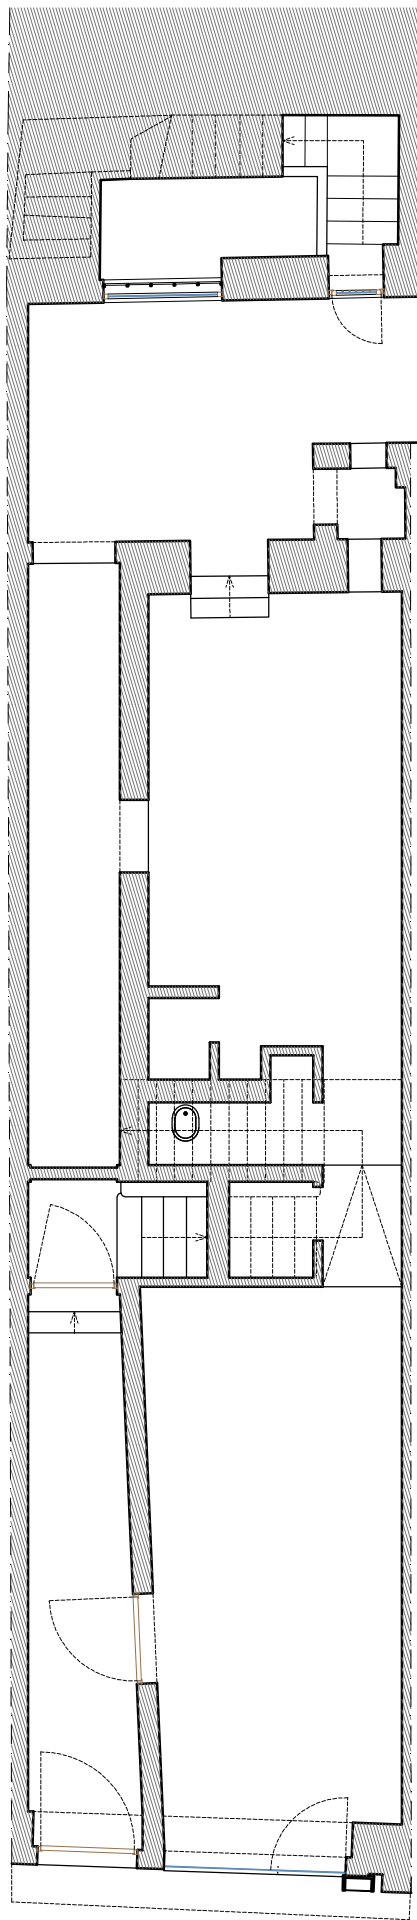

Planta RC

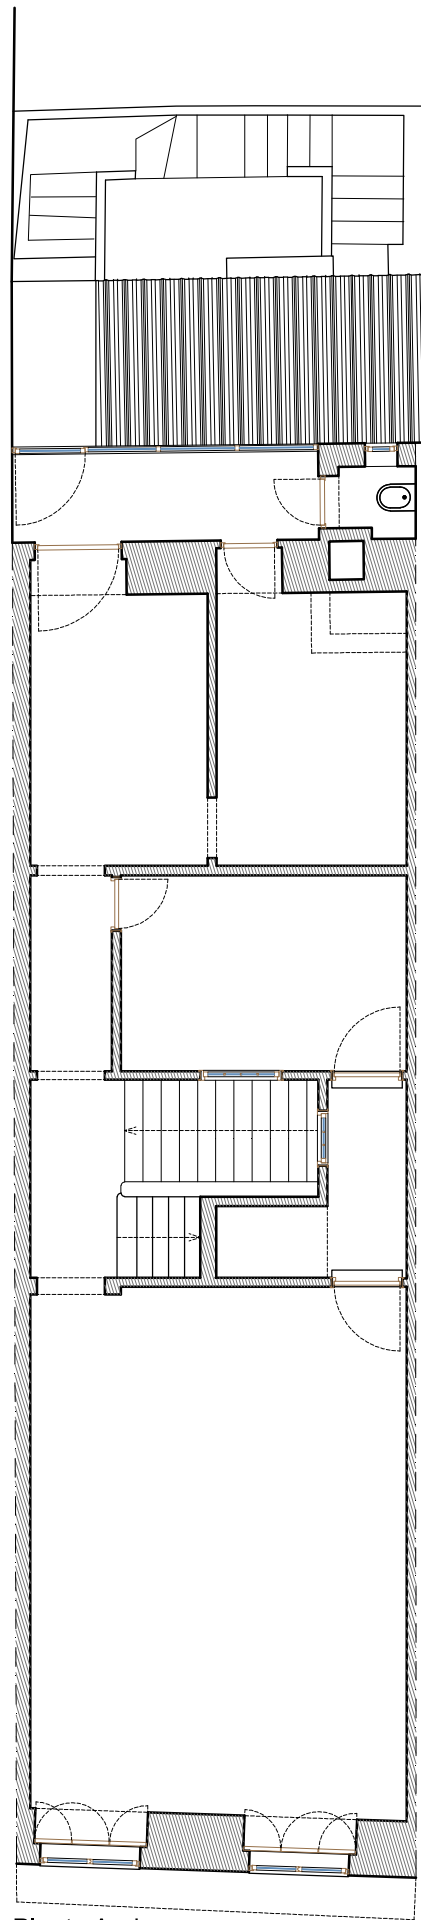

Planta Andar


DESIGNAÇÃO
 Levantamento dimensional edifício
 Rua de Cedofeita
 Porto

Desenhou:
 SpaceScapeS


ESCALA
 1 / 100

DATA
 Setembro 2019
FOLHA
 2 / 4

NUMERO

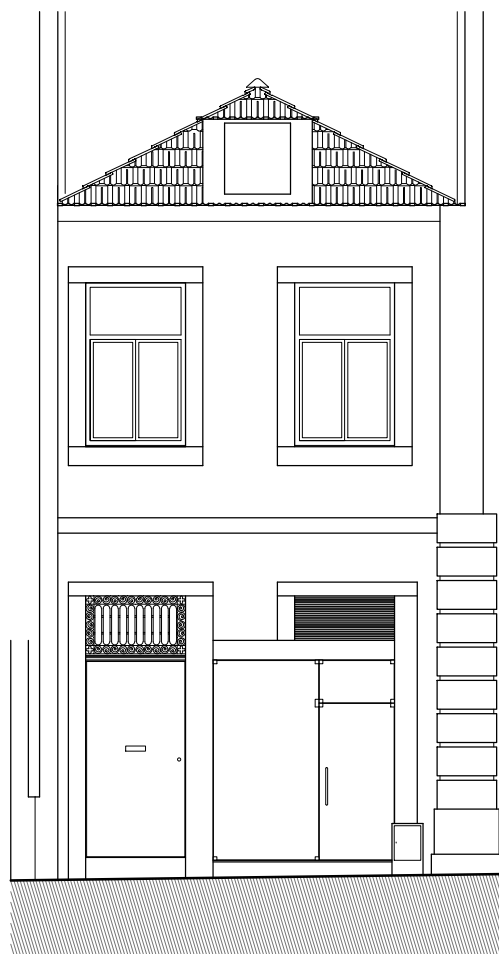

Alçado Poente

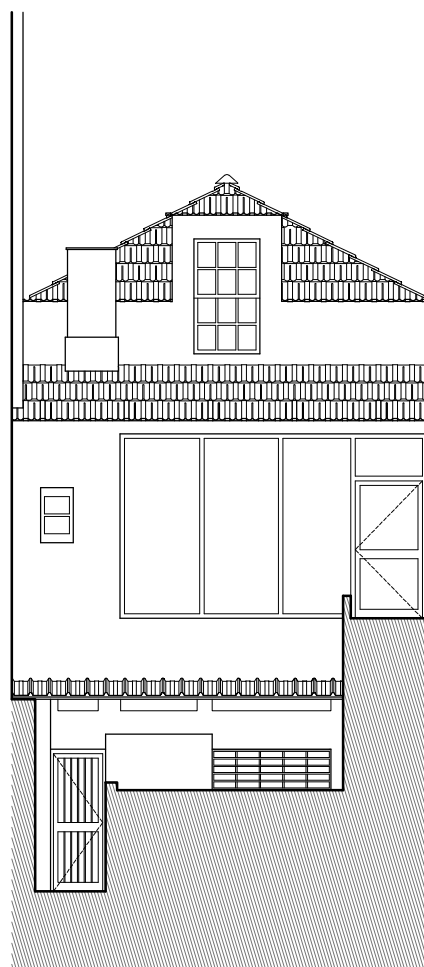

Alçado Nascente

DESIGNAÇÃO
Levantamento dimensional edifício
Rua de Cedofeita
Porto

Desenhou:
SpaceScapeS

ESCALA
1 / 100

DATA
Setembro 2019

NUMERO

FOLHA
4 / 4