

10

9

4

3

2

1

7

- | | |
|---|---|
| 1 Abrigo Auto | |
| 2 Piscina | |
| 3 Área gourmet / Solario | |
| 4 Hall de Entrada / distribuição.....6.80m ² | 10 Quarto de Banho.....7.00m ² |
| 5 Arrumos / Lavandaria.....11.00m ² | 11 Quarto de Dormir.....15.40m ² |
| 6 Cozinha.....11.00m ² | 12 Quarto de Dormir.....15.40m ² |
| 7 Sala Comum.....40.30m ² | 13 Vestiário.....5.50m ² |
| 8 Inst. Sanitária.....2.75m ² | 14 Quarto de Banho.....8.00m ² |
| 9 Circulação.....5.00m ² | 15 Quarto de Dormir.....16.00m ² |

8

10

6

9

4


3

2

1


7

6

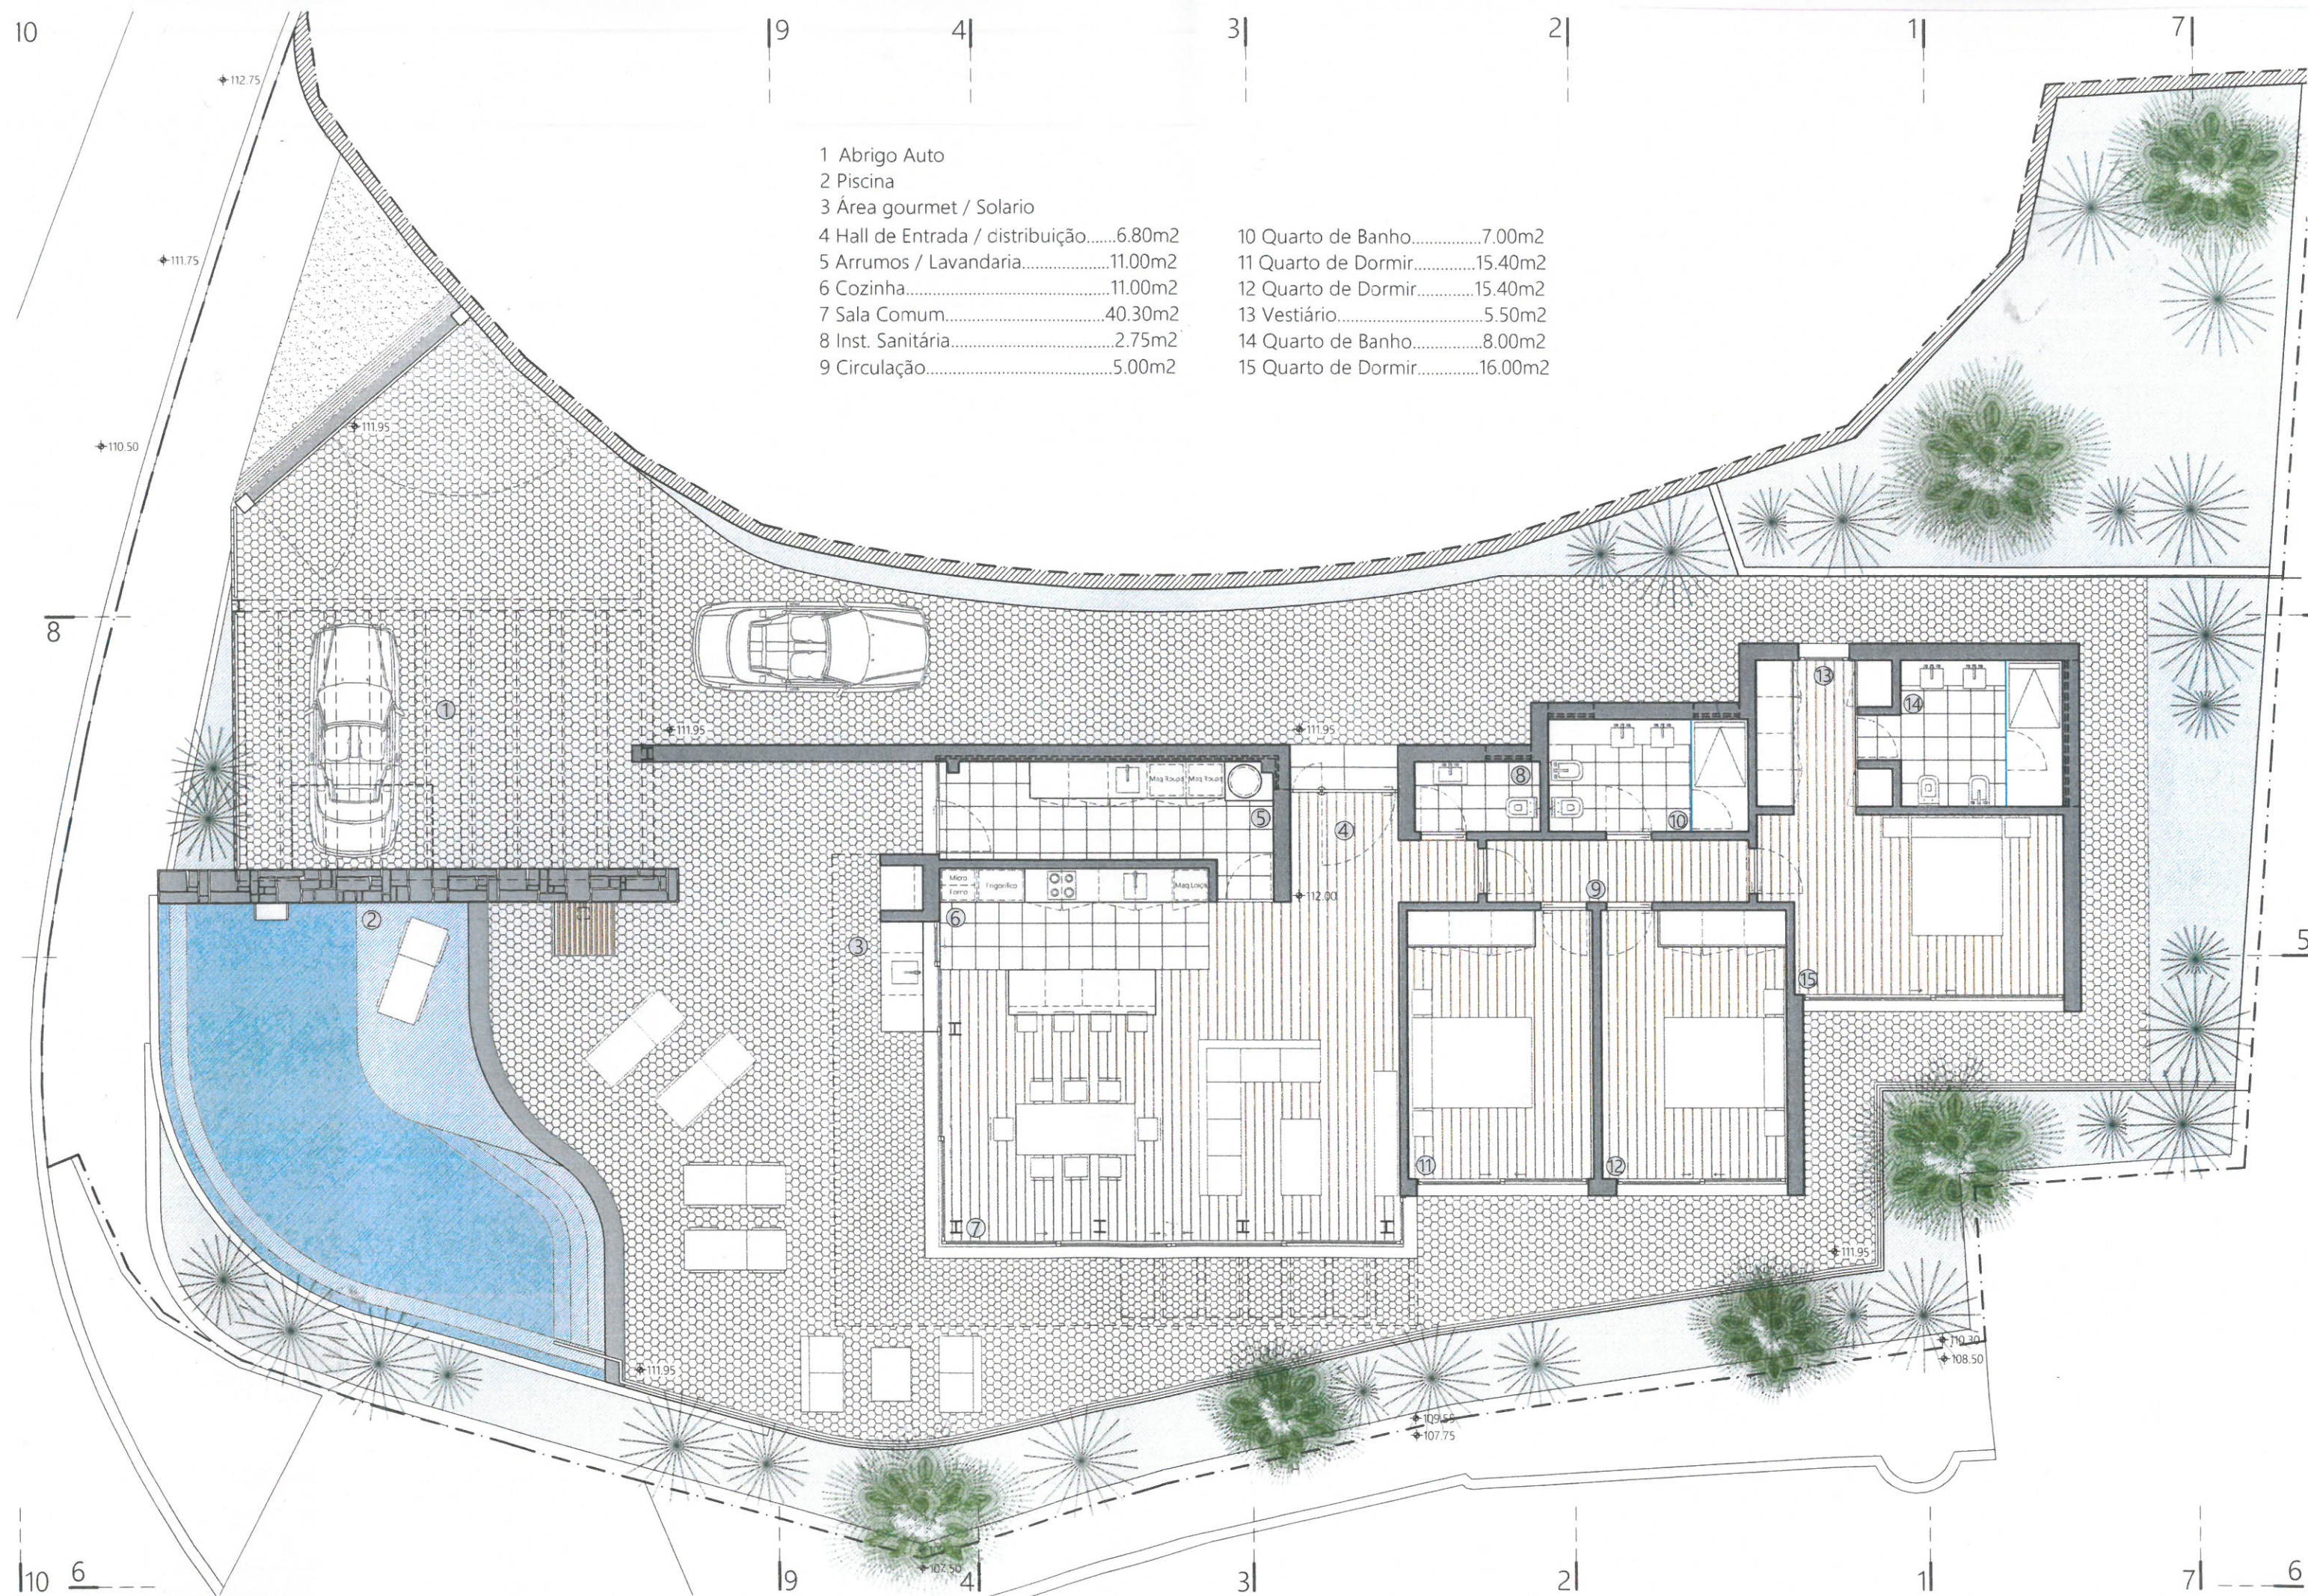

PISO TERREO

1 Abrigo Auto	
2 Piscina.....	48.50m2
3 Área gourmet / Solario	
4 Hall de Entrada / distribuição.....	6.80m2
5 Arrumos / Lavandaria.....	11.00m2
6 Cozinha.....	11.00m2
7 Sala Comum.....	40.30m2
8 Inst. Sanitária.....	2.75m2
9 Circulação.....	5.00m2
10 Quarto de Banho.....	7.00m2
11 Quarto de Dormir.....	15.40m2
12 Quarto de Dormir.....	15.40m2
13 Vestiário.....	5.50m2
14 Quarto de Banho.....	8.00m2
15 Quarto de Dormir.....	16.00m2

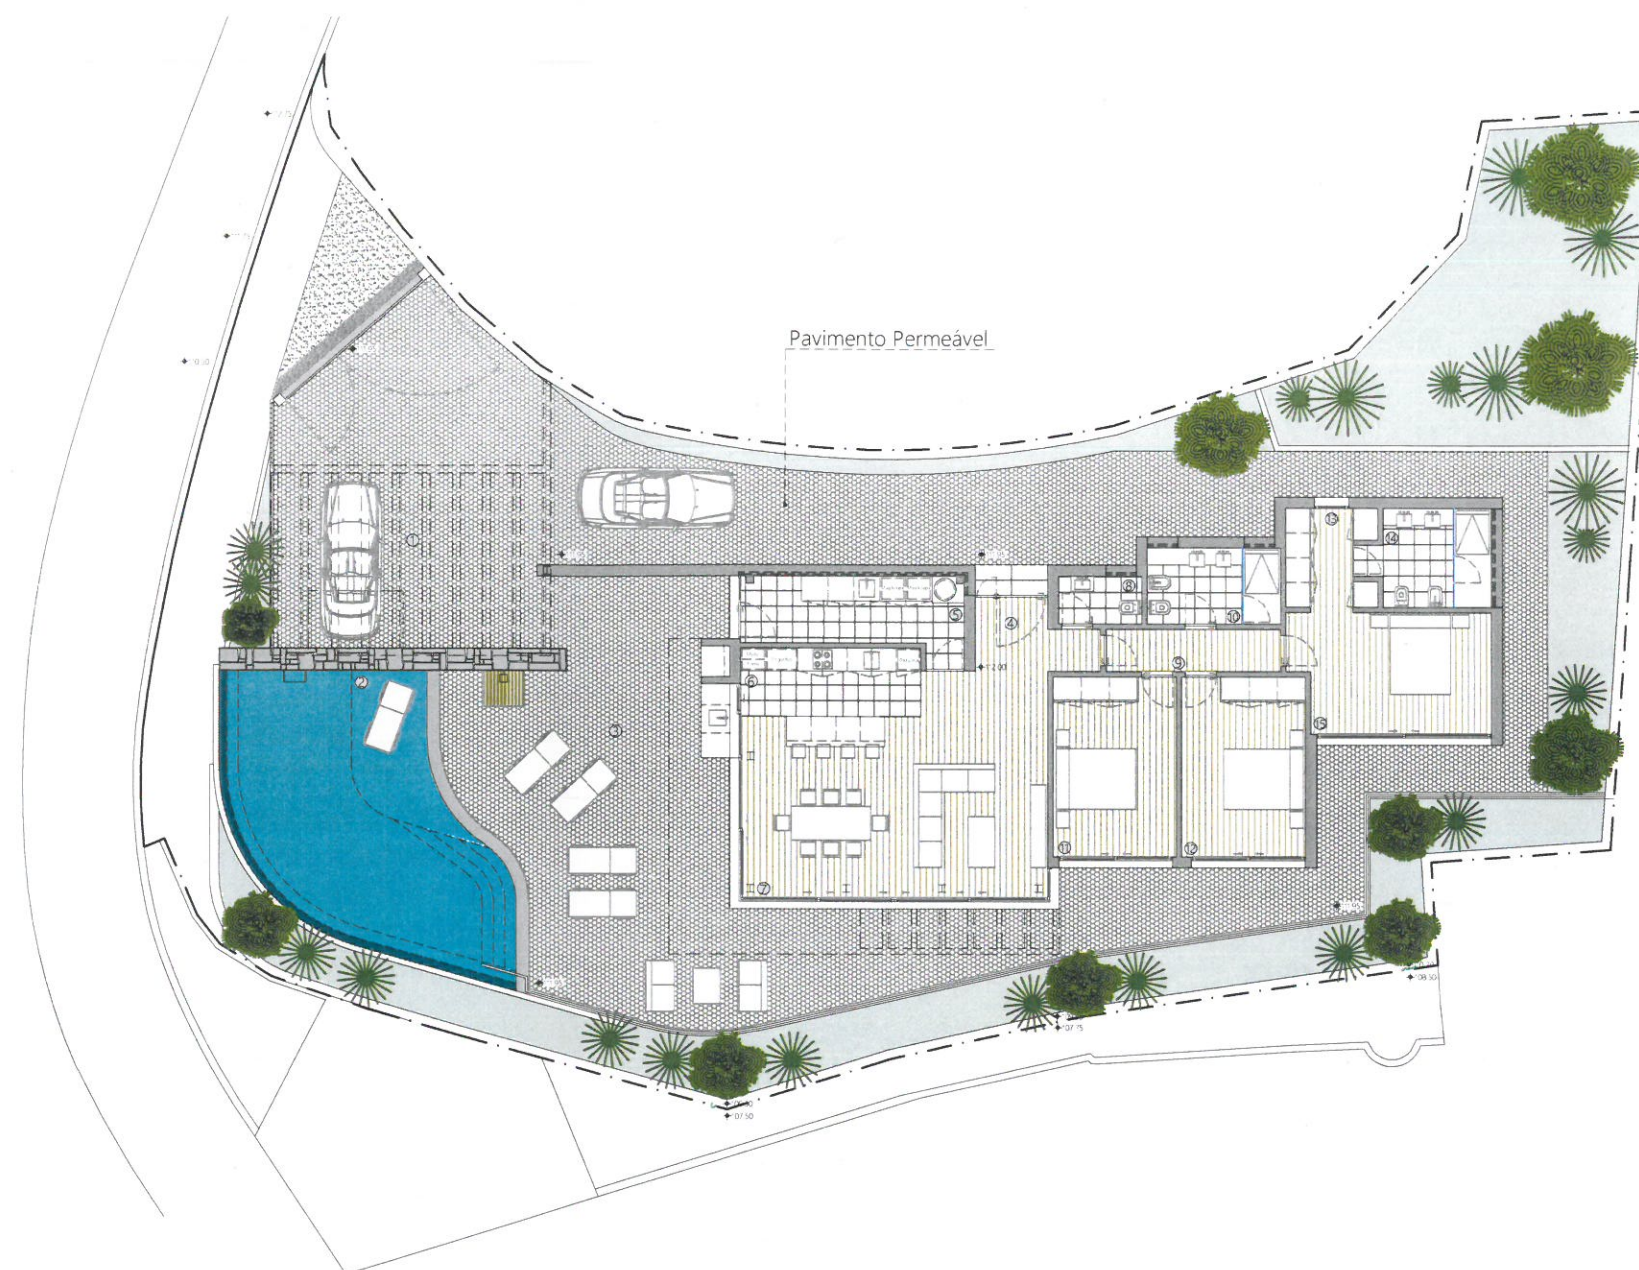


CEDÊNCIA PARA ARRUAMENTO - 33.60m2

ÁREA BRUTA de CONSTRUÇÃO (coberta)	188.00m2
ÁREA de CONSTRUÇÃO (encerrada).....	169.00m2
ÁREA UTIL.....	144.15m2
ÁREA HABITAVEL.....	98.10m2

PREDIO (REGISTO)	690.00m2
AREA BRUTA DE CONSTRUCAO (indice construção).....	188.00m2
AREA DE OCUPAÇÃO / IMPLANTAÇÃO (indice ocupação).....	188.00m2
AREA DE IMPERMEABILIZAÇÃO (indice Impermeabilização).....	188.00m2 (Moradia)
	48.50m2 (Piscina)
Total -	236.5m2


INDICE DE CONSTRUÇÃO.....	0.24
INDICE DE OCUPAÇÃO / IMPLANTAÇÃO.....	0.27
INDICE DE IMPERMEABILIZAÇÃO.....	0.34

VOLUME DE ESCAVAÇÃO.....	195.00m3
VOLUME DE EDIFICAÇÃO.....	582.00m3

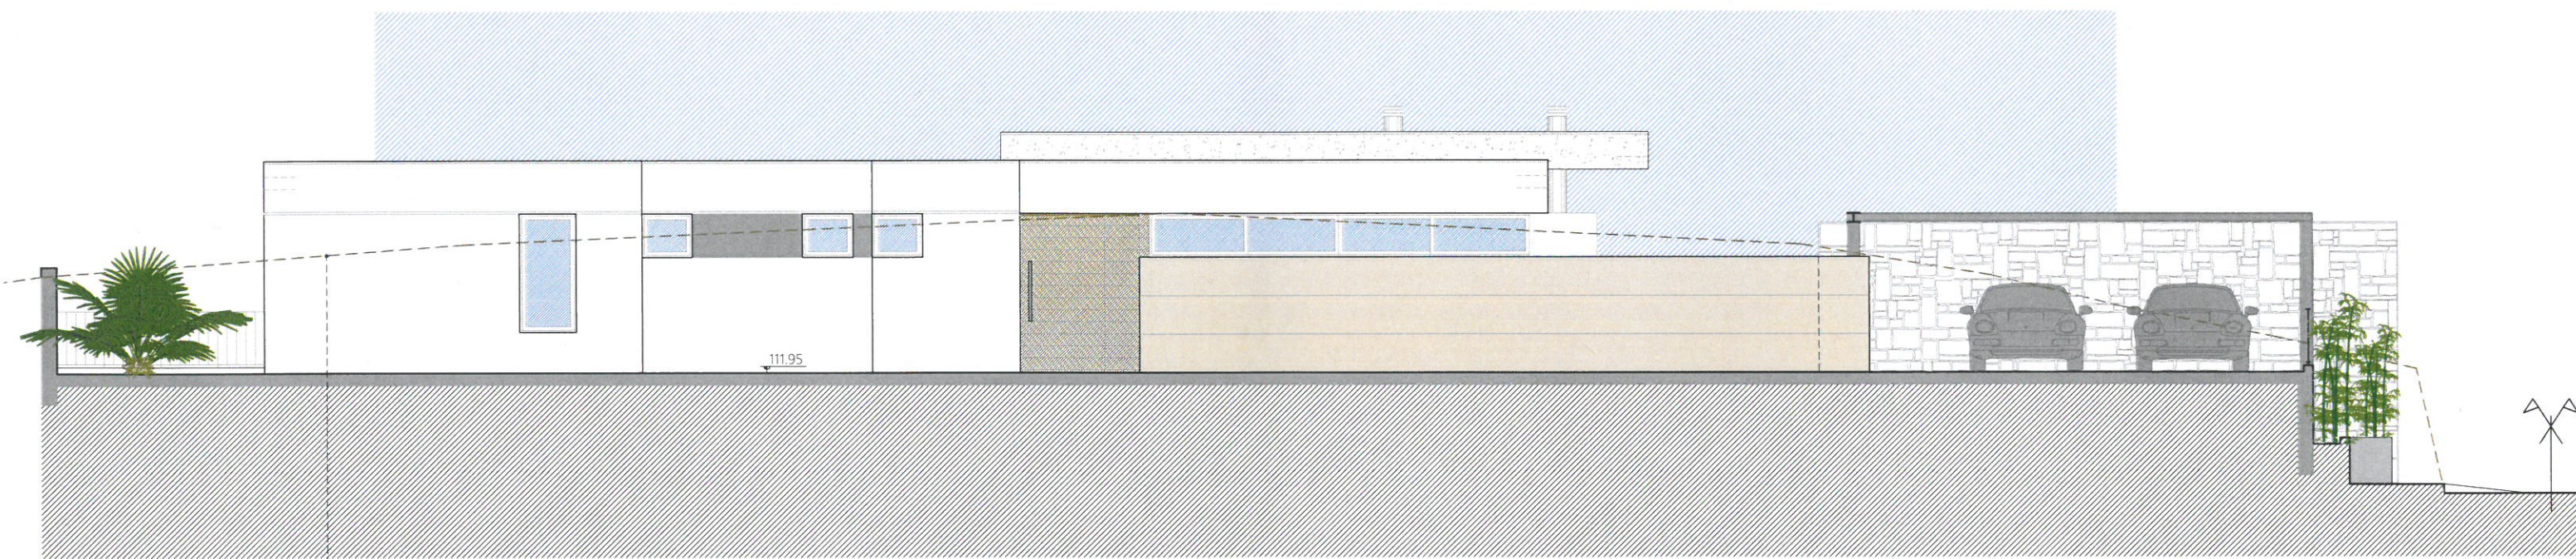


PERFIL 8-8


Linha Natural do Terreno

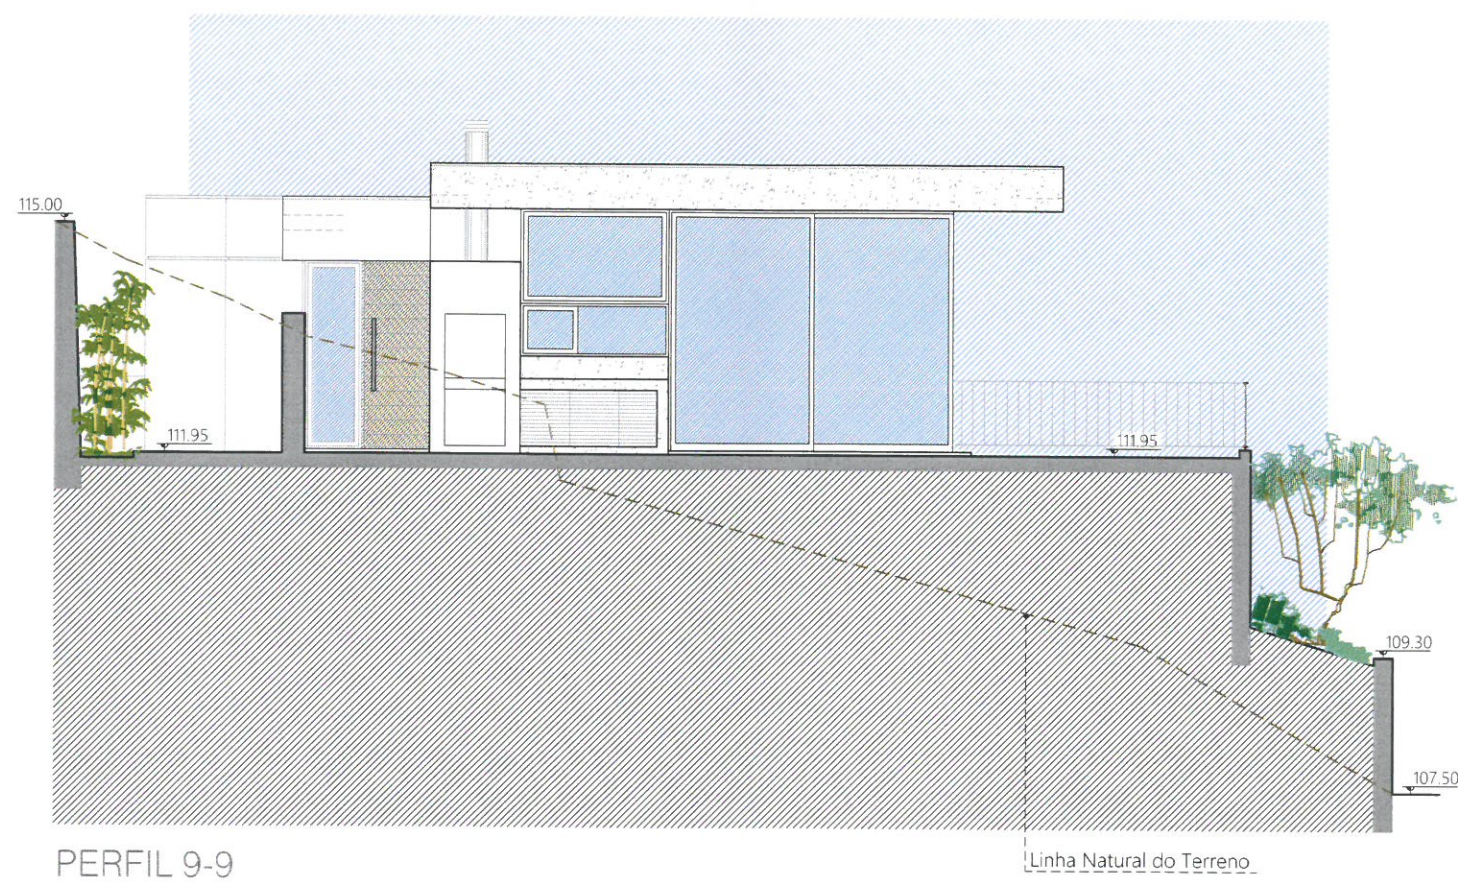




Linha Natural do Terreno

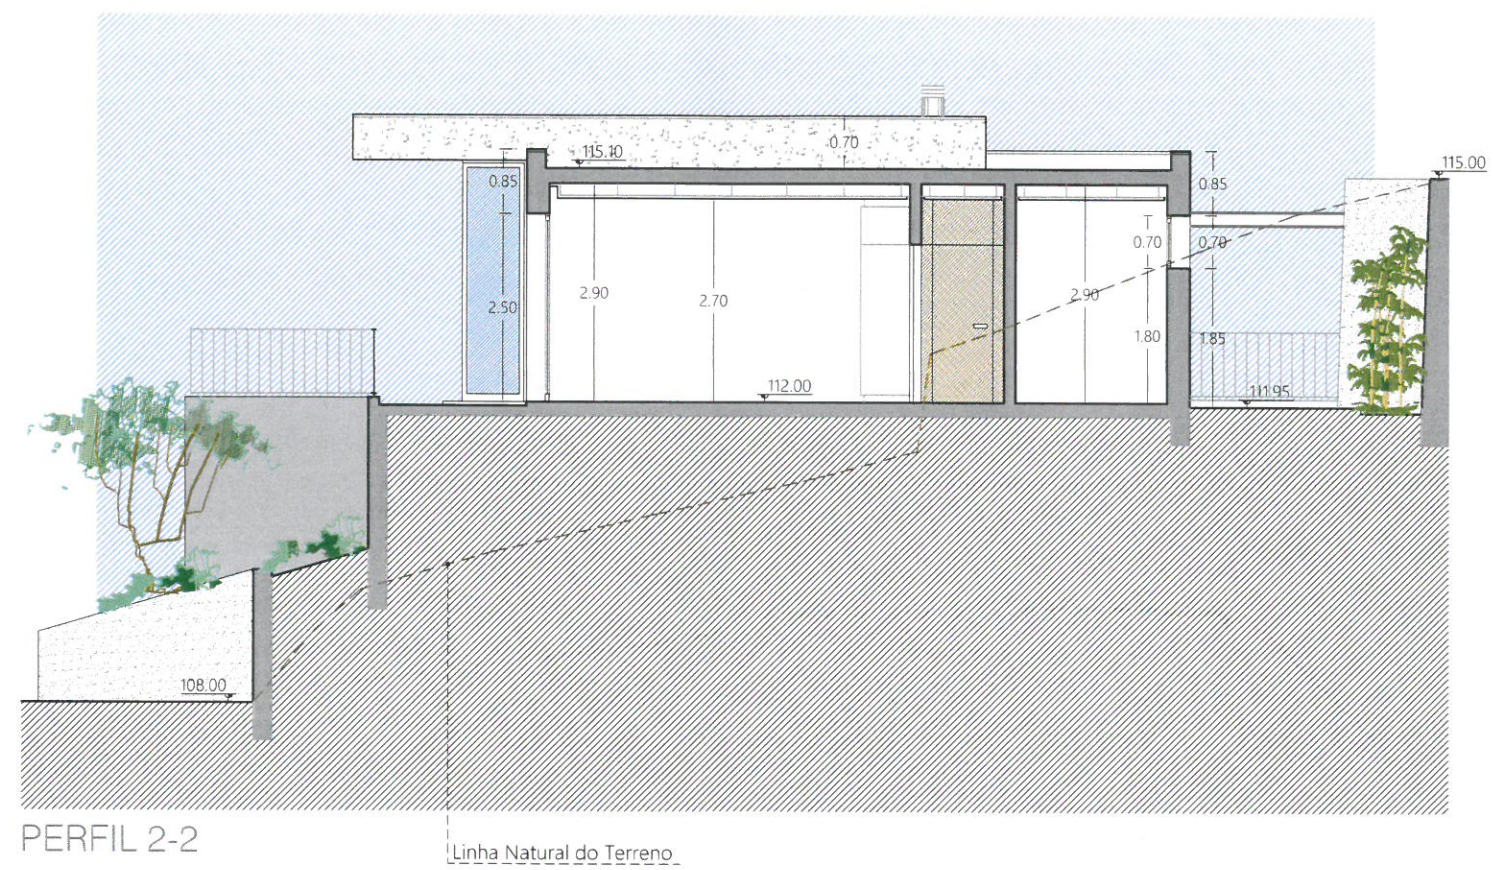


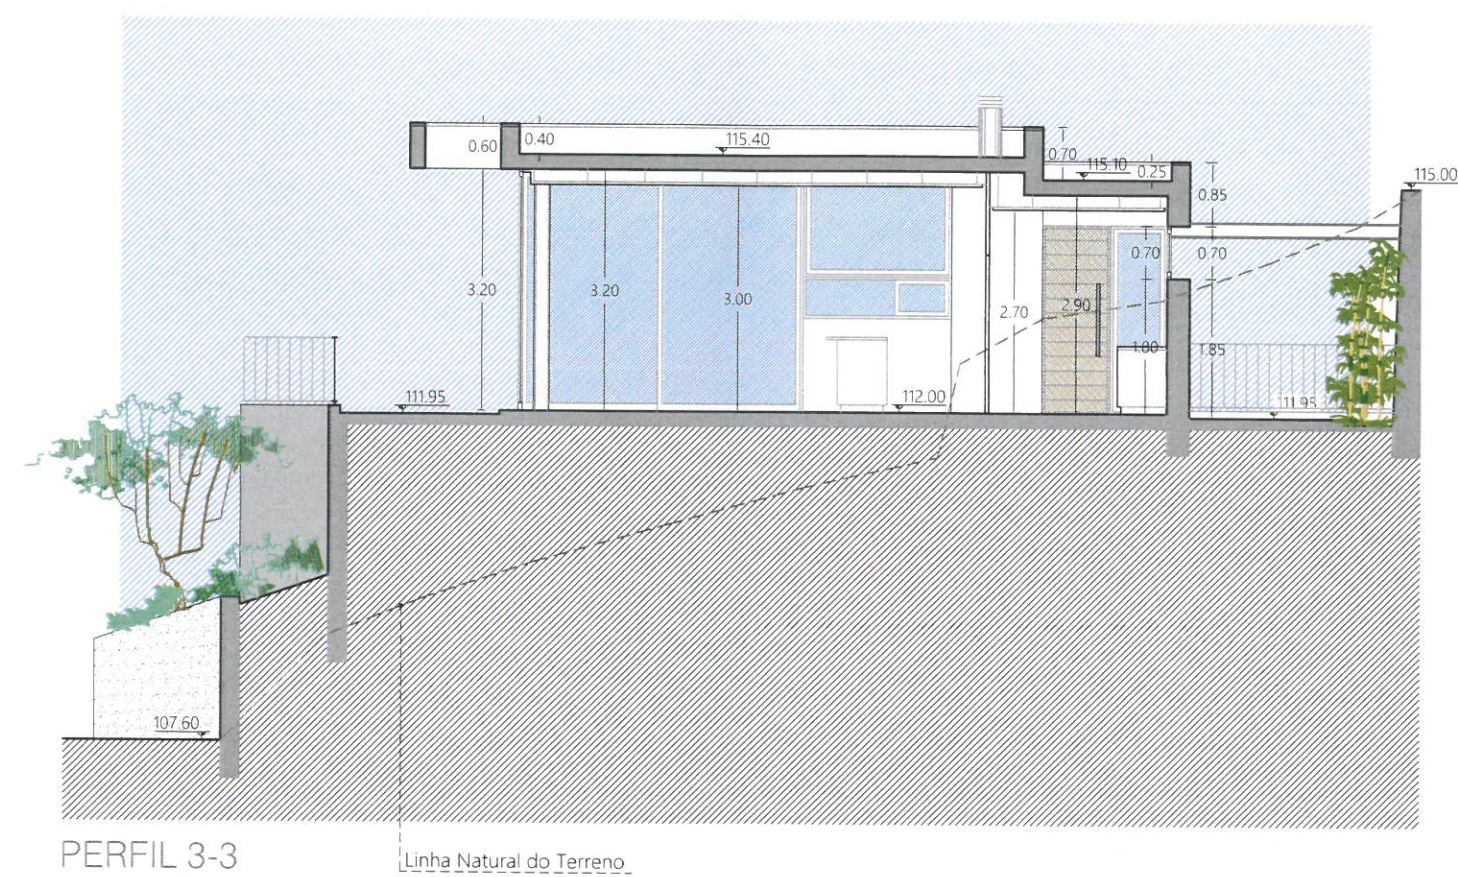

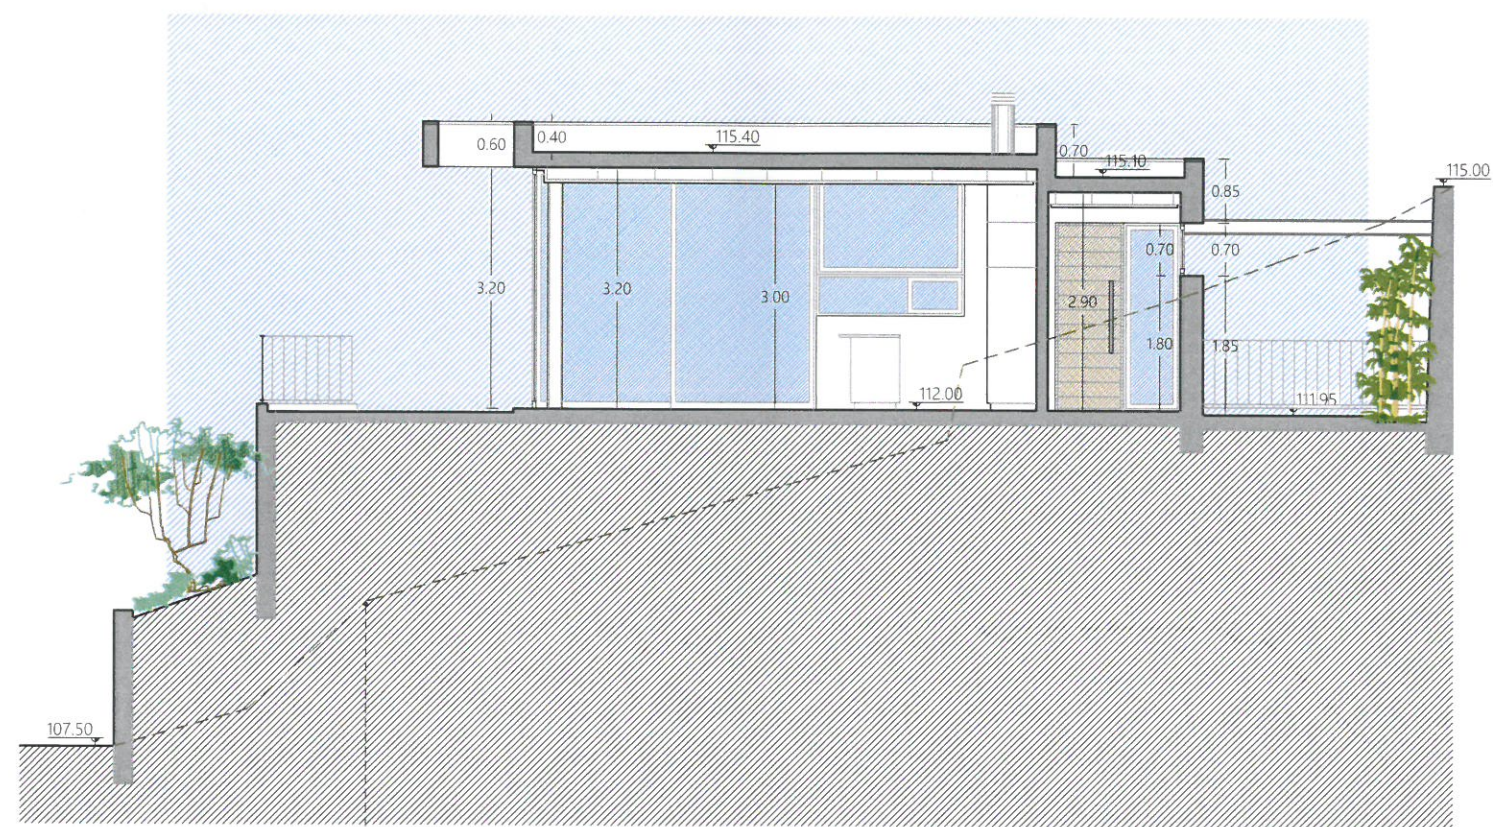


PERFIL 4-4


Linha Natural do Terreno

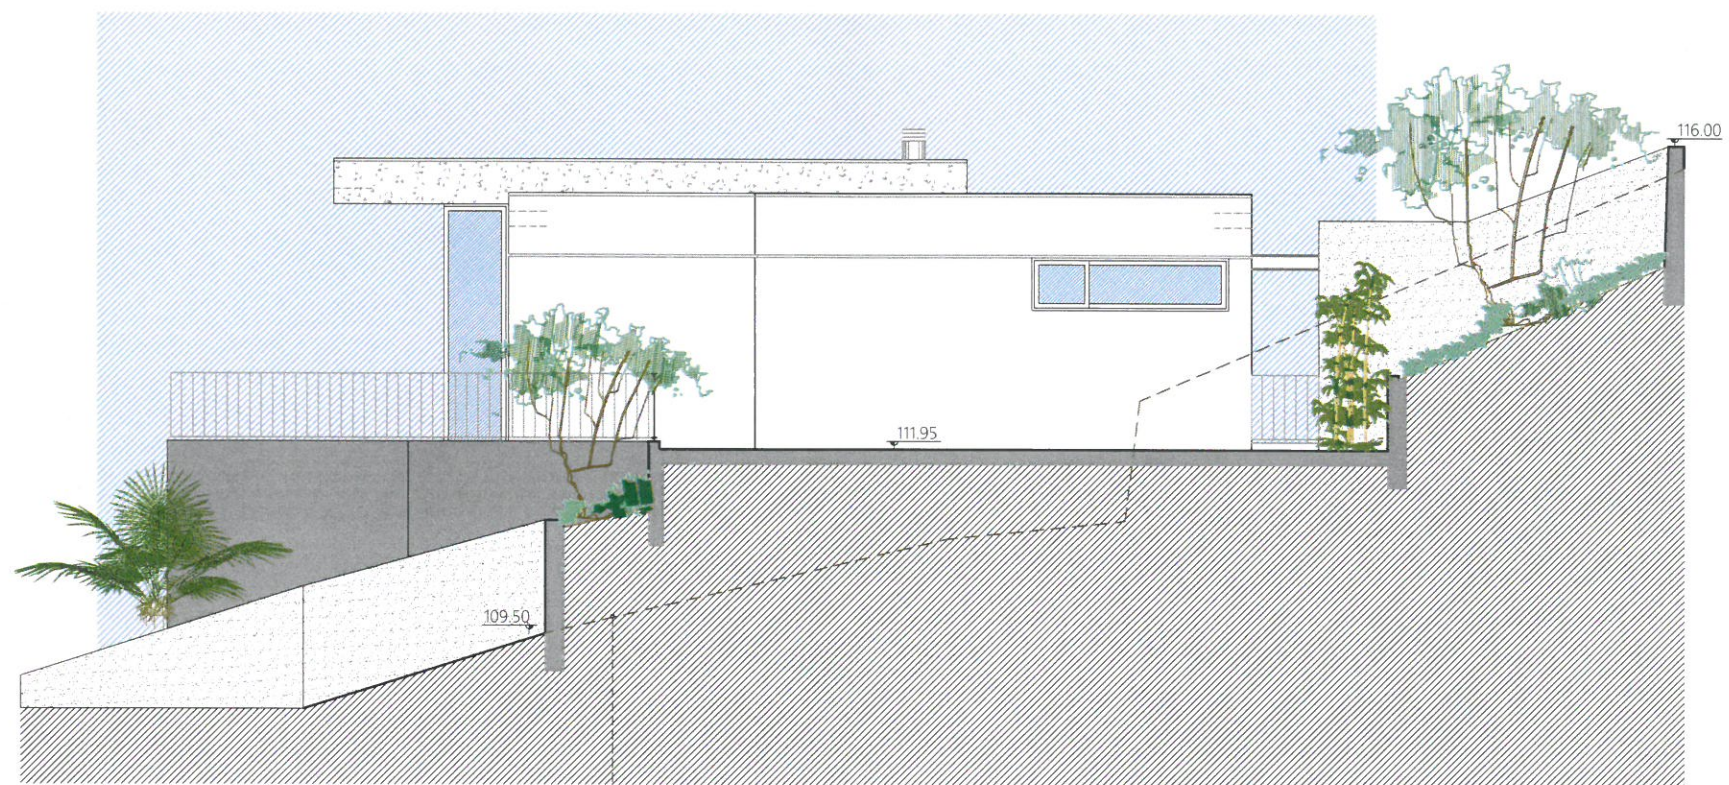


PERFIL 7-7

Linha Natural do Terreno

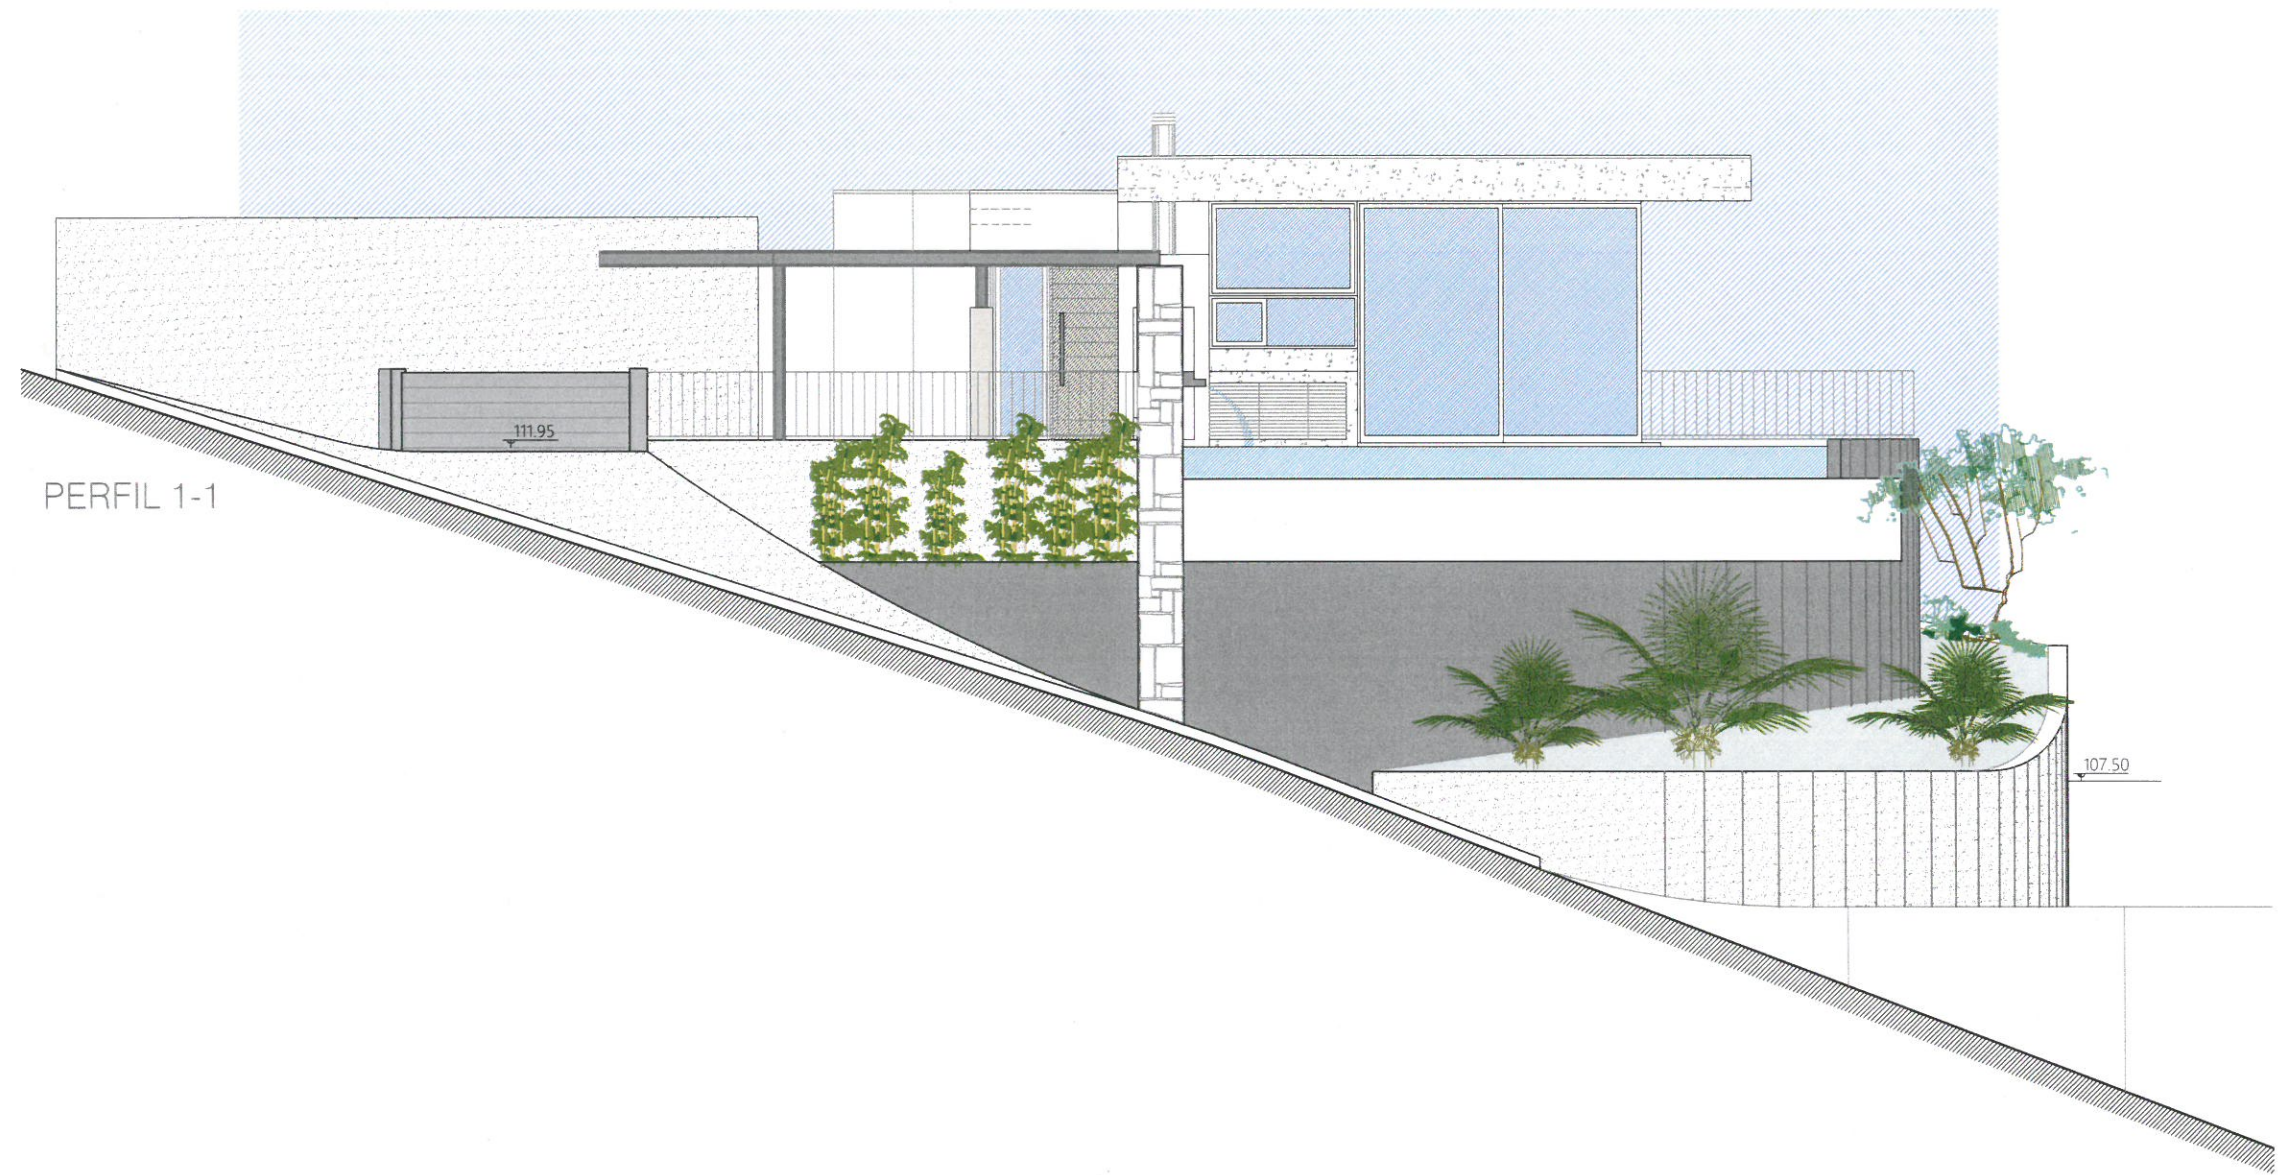

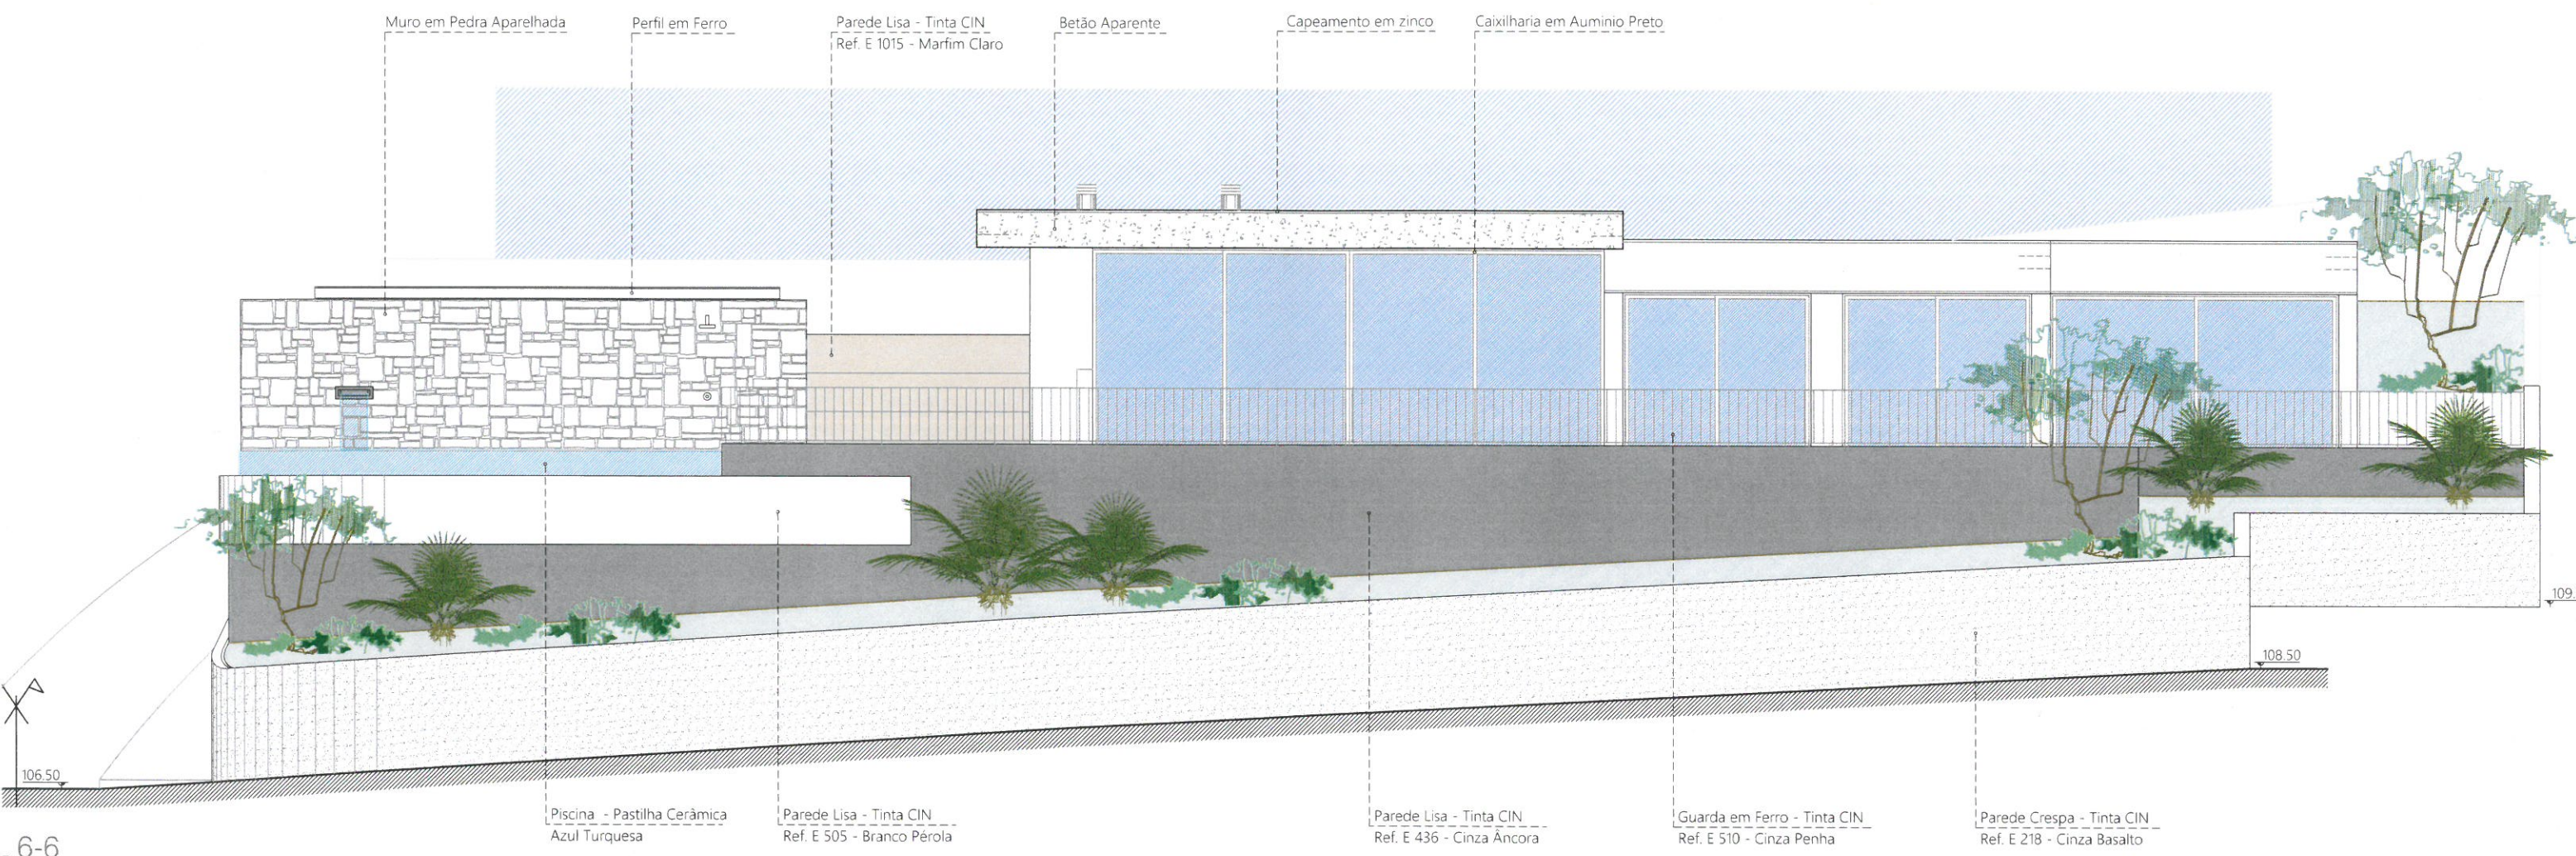

_ 6-6
O CROMÁTICO

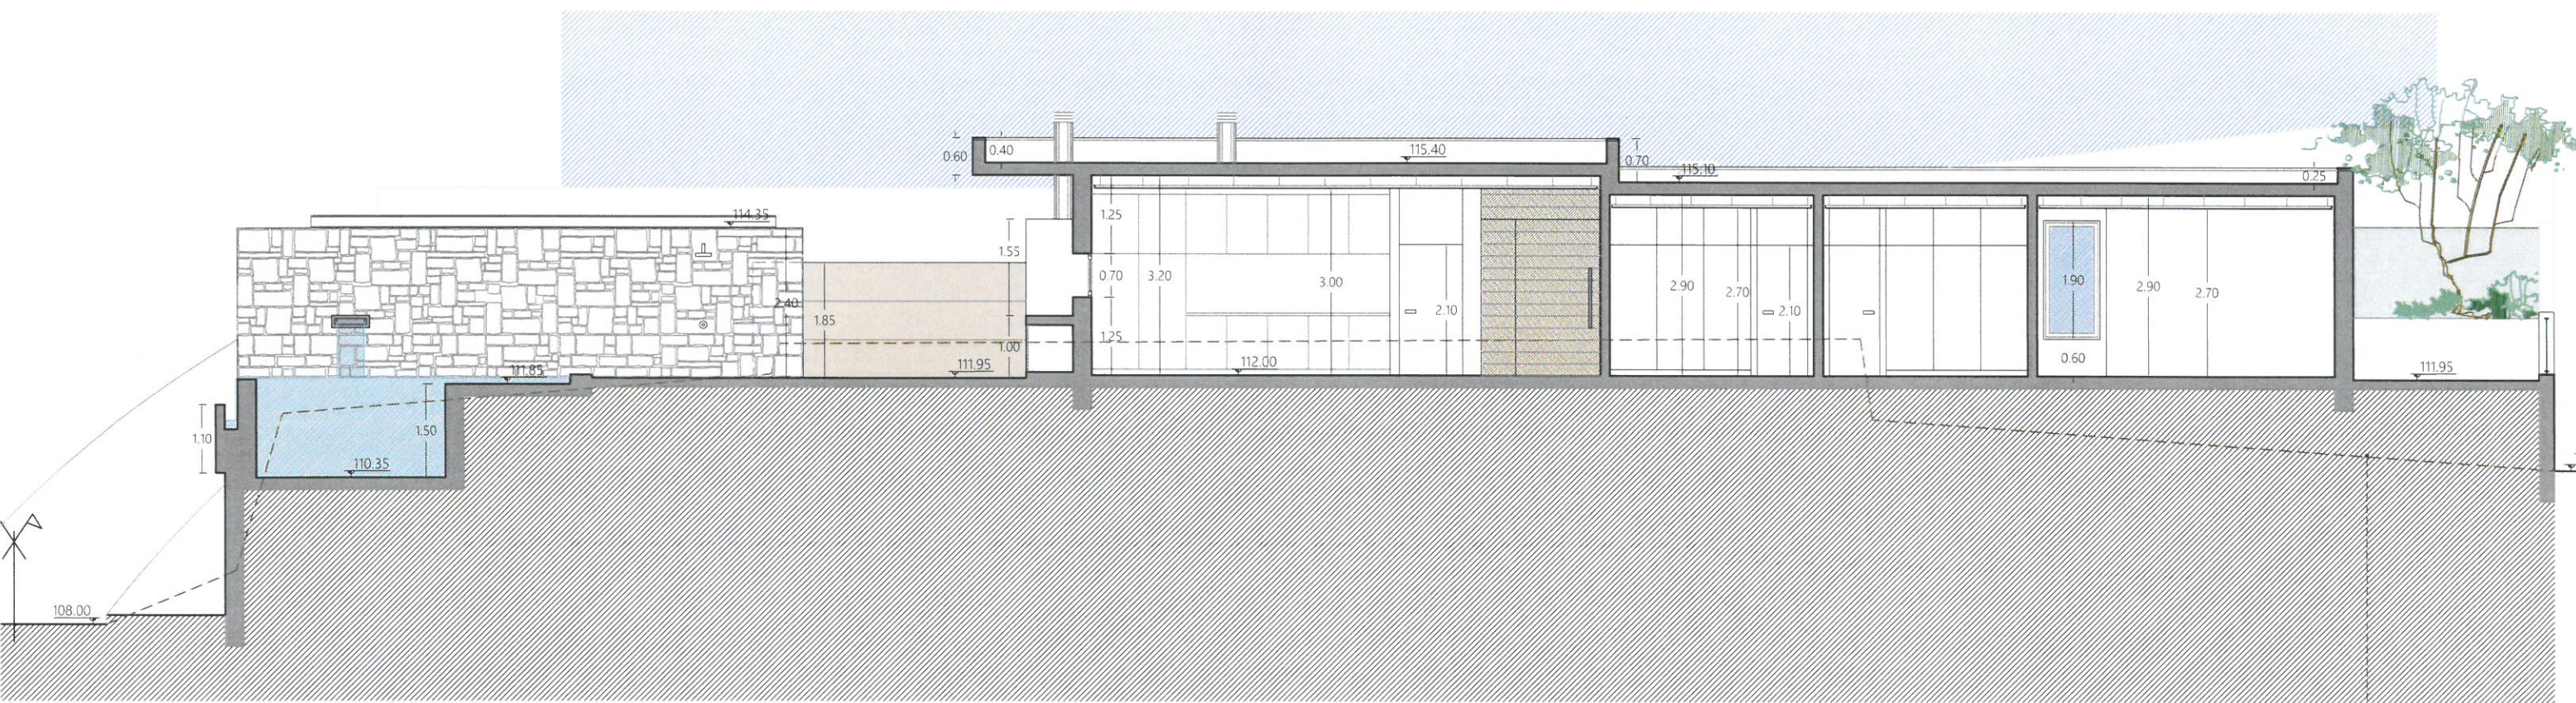

L 5-5

Linha Natural do Terreno

