


# BLOCO/BLOCK A1

## PISO/FLOOR 2 | T3-EE

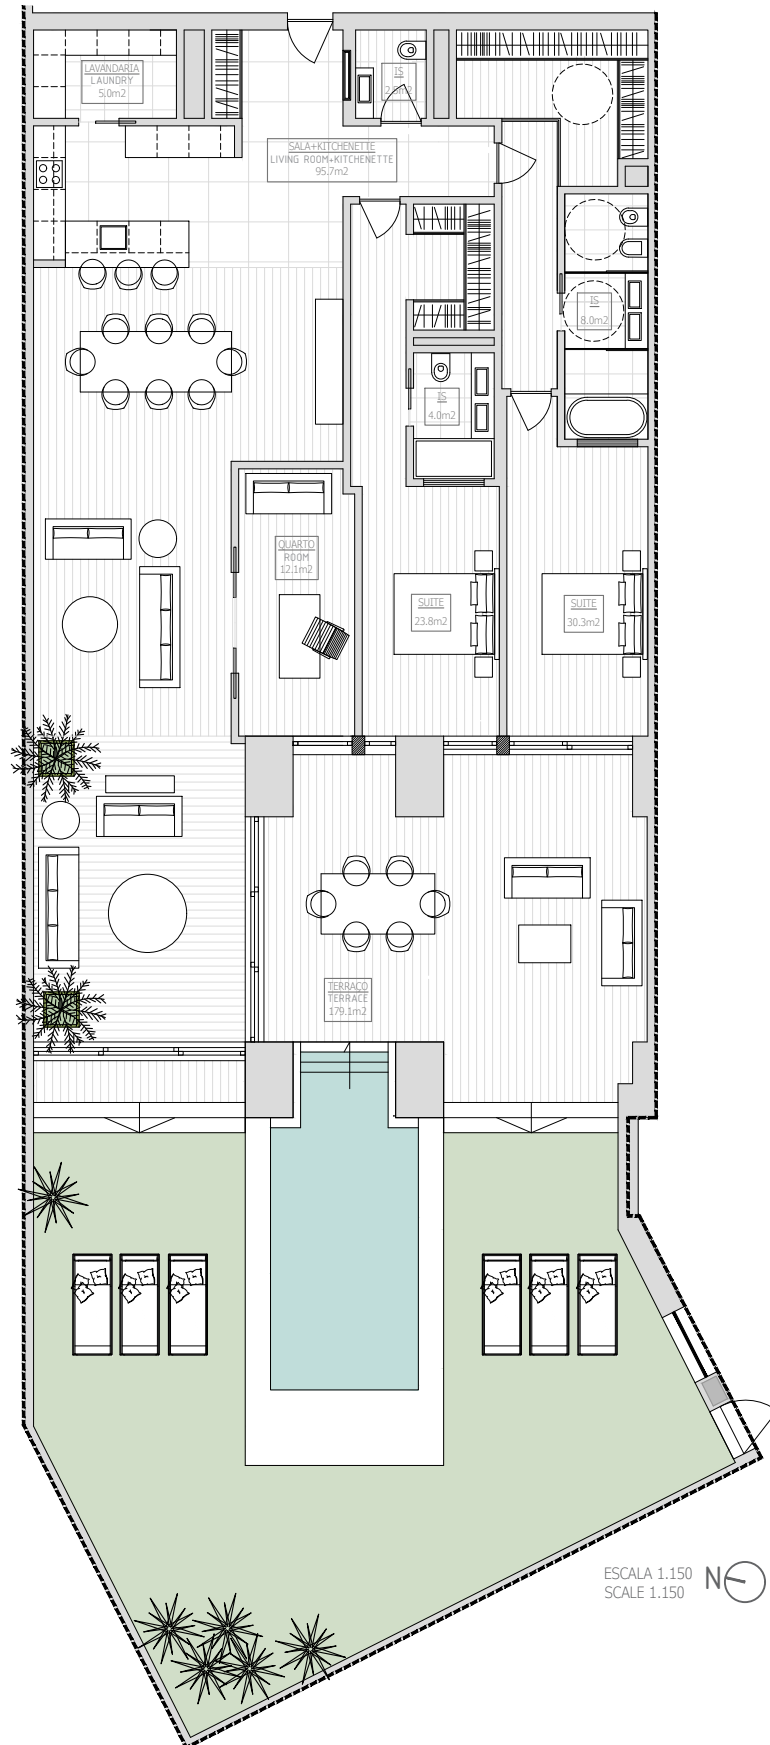

ESCALA 1.150  
SCALE 1.150

\*Esta informação/representação é meramente indicativa e poderá, por motivos técnicos ou legais, ser sujeita a alterações, pelo que não tem caráter contratual. Plantas ilustradas com sugestão de decoração, móveis não incluídos na fracção a comercializar.

\*This information/representation is indicative and may be changed without prior notice for technical or legal reasons, therefore it is non-binding. Illustrated floor plan with decoration suggestions, furniture is not included in the unit to be sold.




**MADEIRA ACQUA**  
RESIDENCES

**ÁREA DA FRACÇÃO: 395.2m<sup>2</sup>**  
UNIT AREA: 395.2m<sup>2</sup>

**LUGARES DE ESTACIONAMENTO: 2**  
PARKING SPACES: 2

**ÁREA BRUTA EXTERIOR: 177.7m<sup>2</sup>**  
GROSS EXTERIOR AREA: 177.7m<sup>2</sup>

**ARRECAÇÃO: 1**  
STORAGE: 1

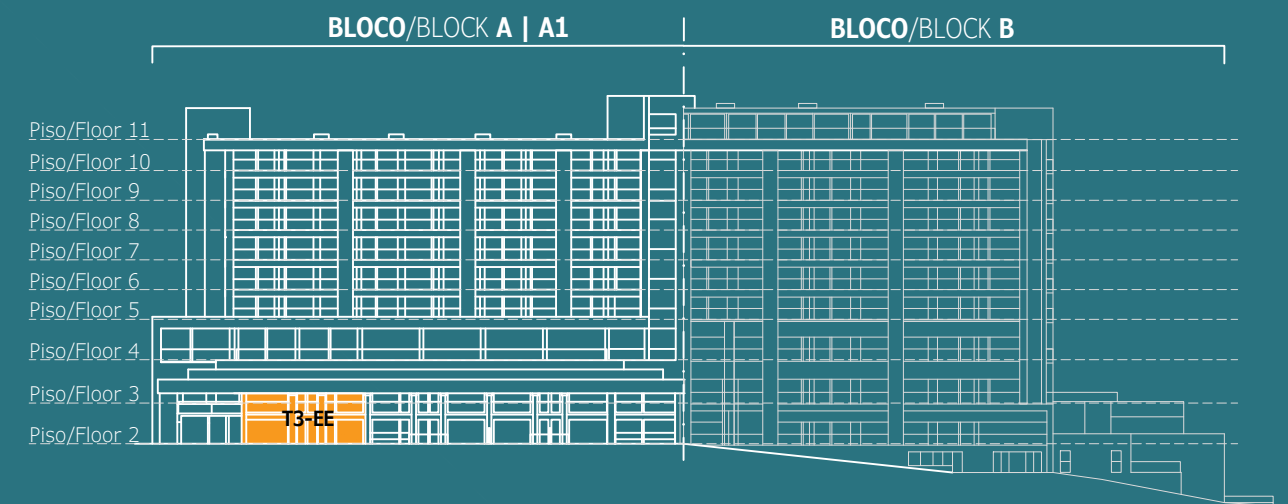


BLOCO/BLOCK A | A1

BLOCO/BLOCK B

Piso/Floor 11  
Piso/Floor 10  
Piso/Floor 9  
Piso/Floor 8  
Piso/Floor 7  
Piso/Floor 6  
Piso/Floor 5  
Piso/Floor 4  
Piso/Floor 3  
Piso/Floor 2

T3-EE

ESTRADA MONUMENTAL

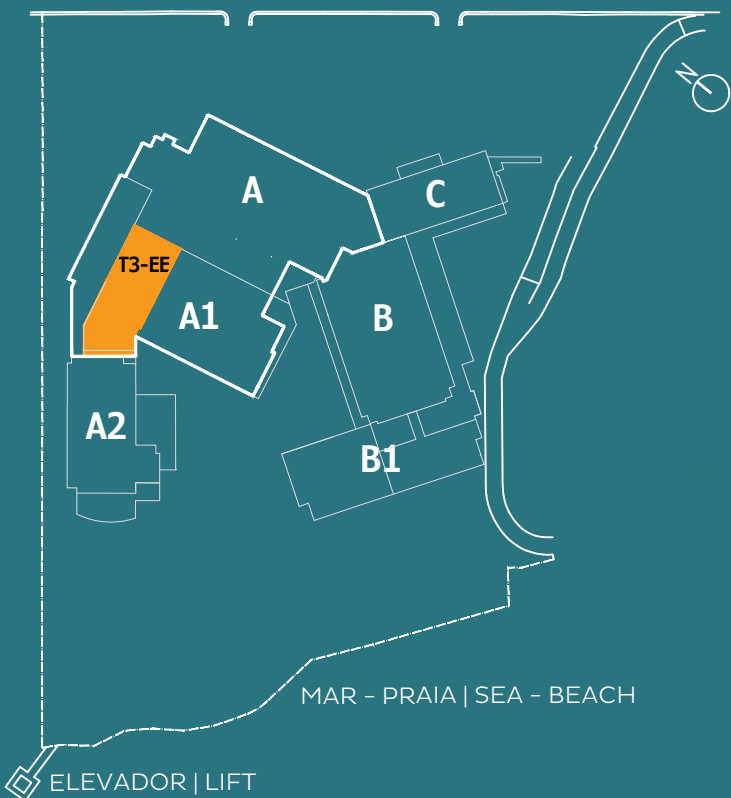

MAR - PRAIA | SEA - BEACH

ELEVADOR | LIFT

\*Área da Fracção compreende área bruta exterior mas não inclui lugar(es) de estacionamento e arrecadação  
\*The Unit Area includes the gross outdoor area but does not include the parking and storage space(s)