



Planta Piso 0 - Área Bruta: 110.85 m<sup>2</sup> - esc: 1.100

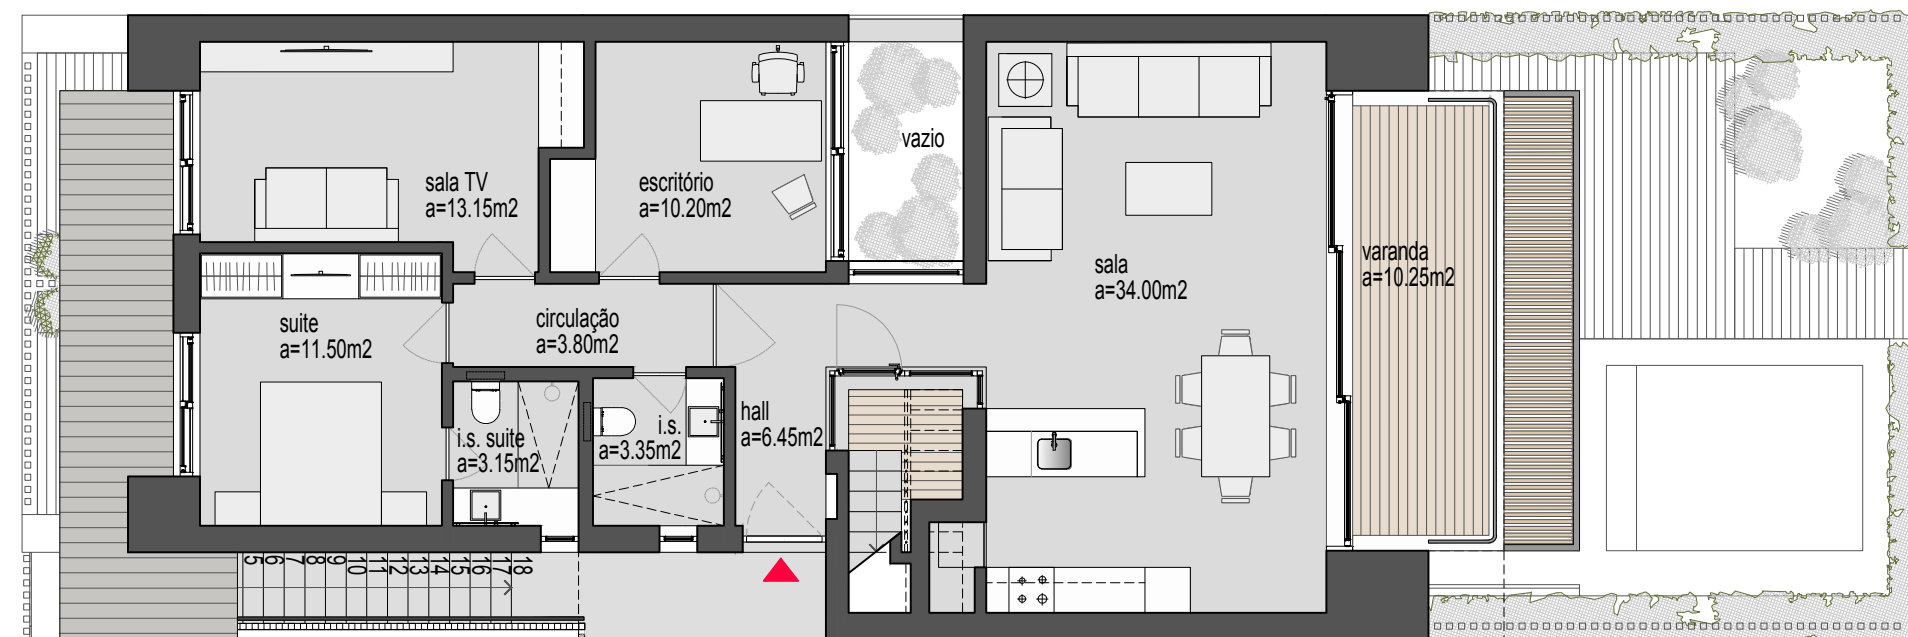

Planta Piso 1 - Área Bruta: 121.35 m<sup>2</sup> - esc: 1.100

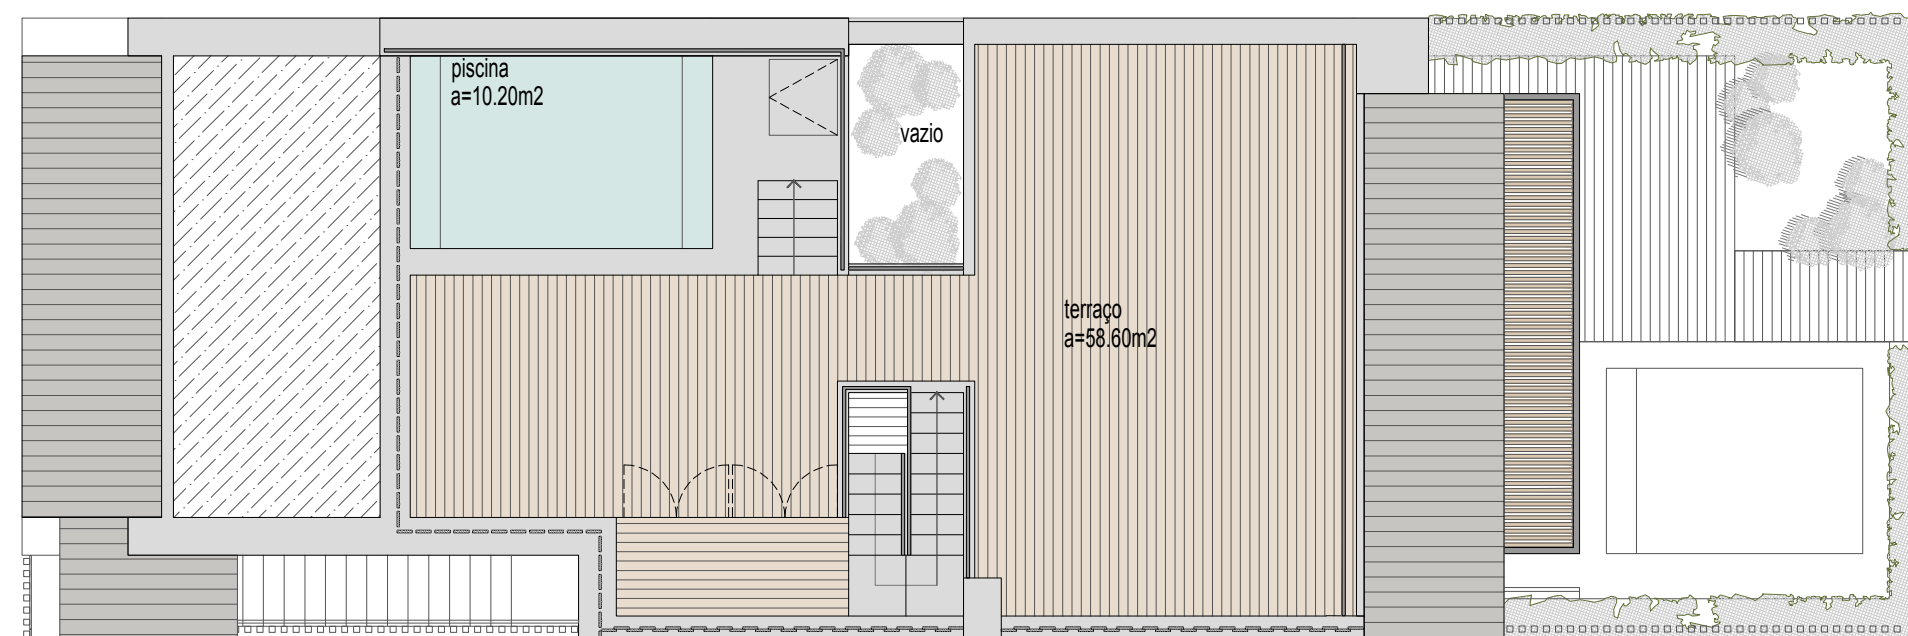

Planta Cobertura - Área Bruta: 121.35 m<sup>2</sup> - esc: 1.100



Arquitectura	Projecto	Ref <sup>o</sup>	Data
<b>Gonçalo Salazar de Sousa</b> <b>ARQUITECTOS</b>	Pestana - Porto Covo III	470/22	Janeiro 2024
Rua Ricardo Espírito Santo, Nº 11 - Atelier Esp. 1200-700 LISBOA - PORTUGAL. Tel: 217813160 arquitetura@gssarquitectos.com	Designação	Fase	
Arquitectos:	Conjunto UAT Tipo A - Plantas	Licenciamento	<b>ARQ 08</b>
Gonçalo Salazar de Sousa Arq <sup>o</sup> nº 2709 S (técnico responsável) Eiad Alsayadi, Tiago Lomelino, Luis Norton dos Reis	Requerente:	Escala	VERSÃO.3
	Pestana Properties - SICAFI Espcial, S.A.	1:100	