
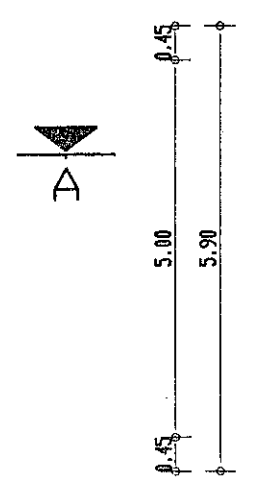


16.00 3.30 4.45 11.00 4.50

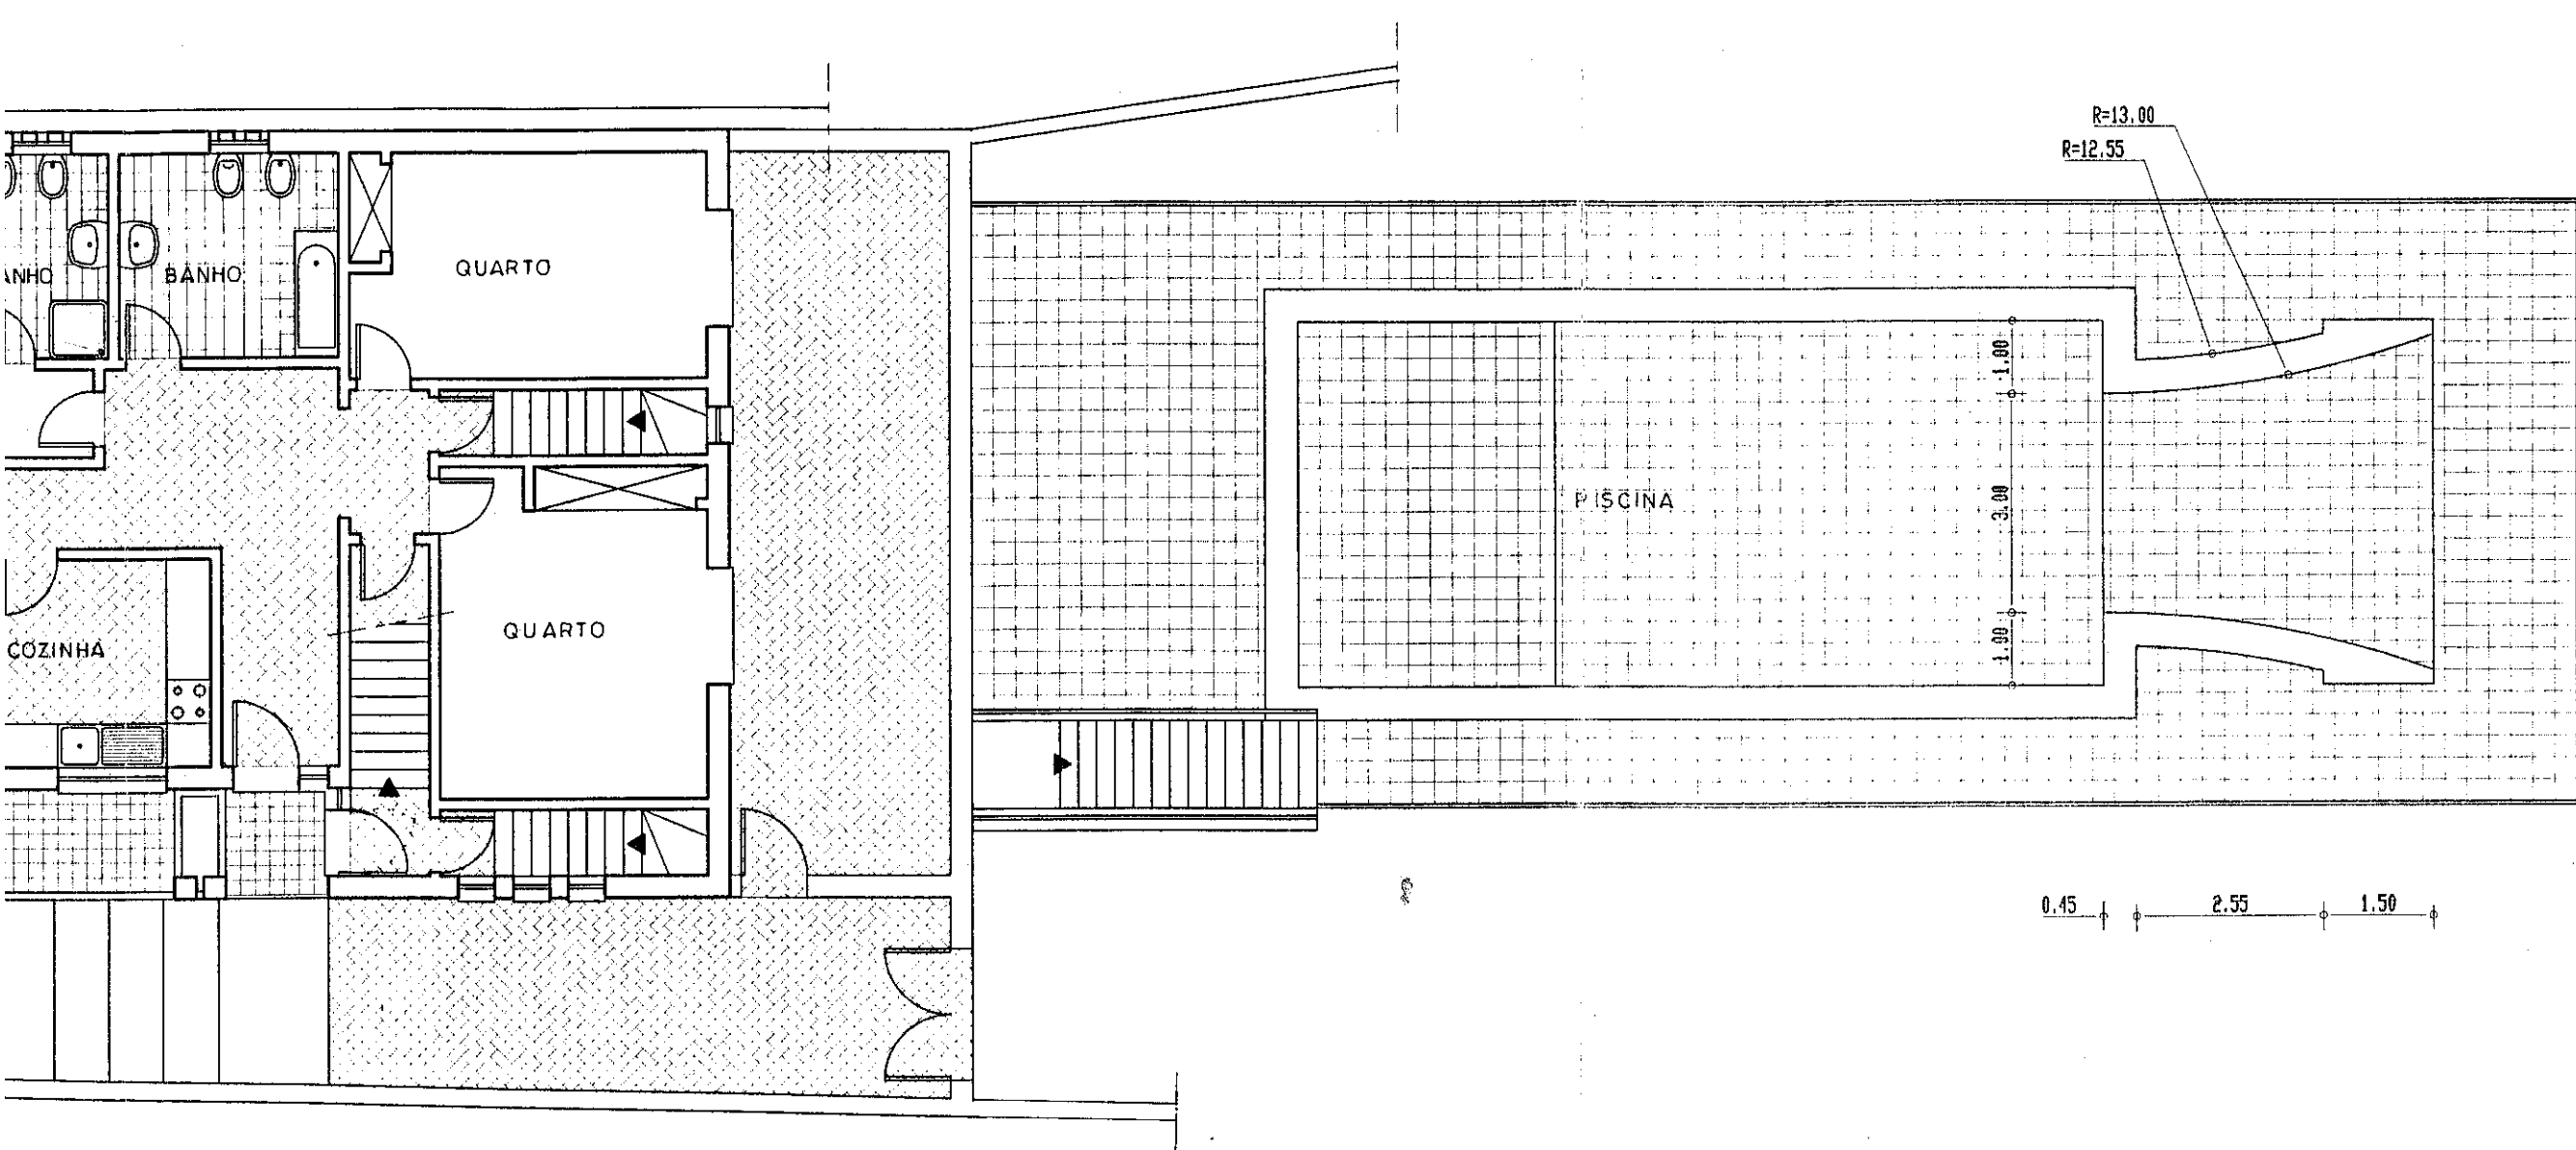

R/CHÃO
10 Andar

Jaime de Sousa Monteiro
 DESENHADOR
 Cont. N.º 147 867 681
 R. D. Mano Álvares Pereira, 29 - Tel. 53 94 71
 LISBOA - 2445 PATAIAS

□ TECNICO:	REQUERENTE: MANUEL OLIVEIRA MOTA	N.º
	LOCAL: PAREDES DA VITORIA - PATAIAS	DES.
	MORADIA GEMINADA	DATA
DESENHEU:	CAVE E R/CHÃO	ES.