



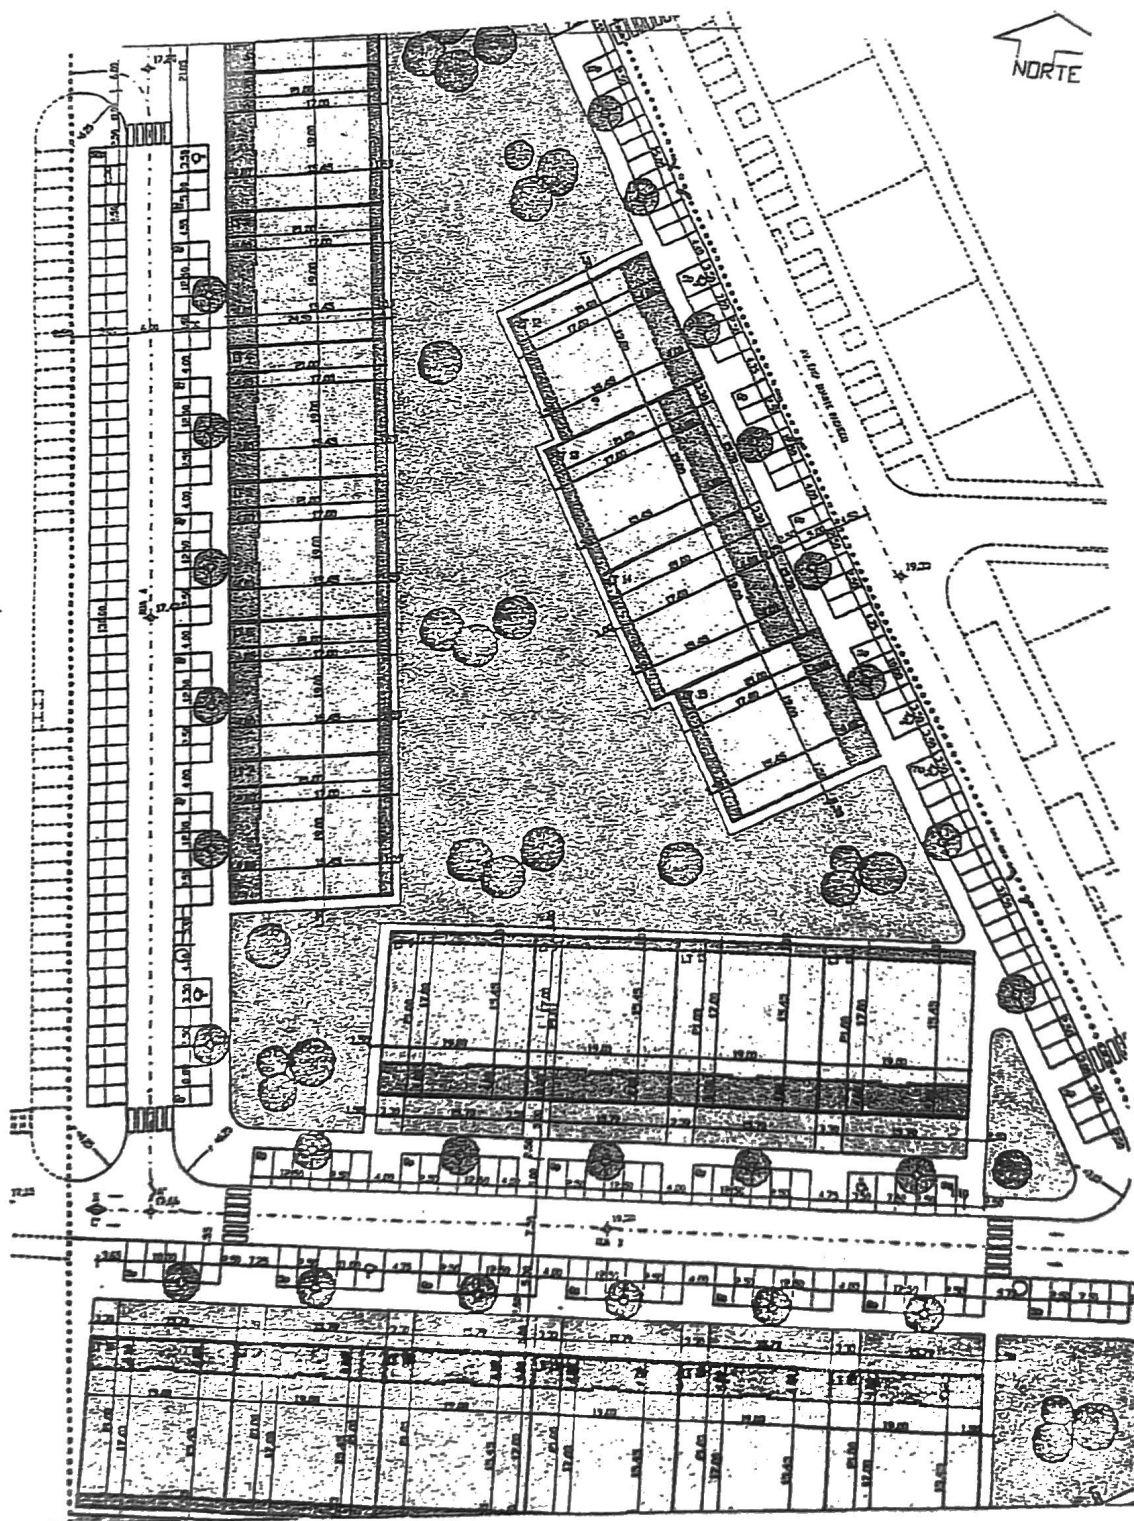


PLANTA DE SÍNTESE DO LOTEAMENTO ESC. 1/1000

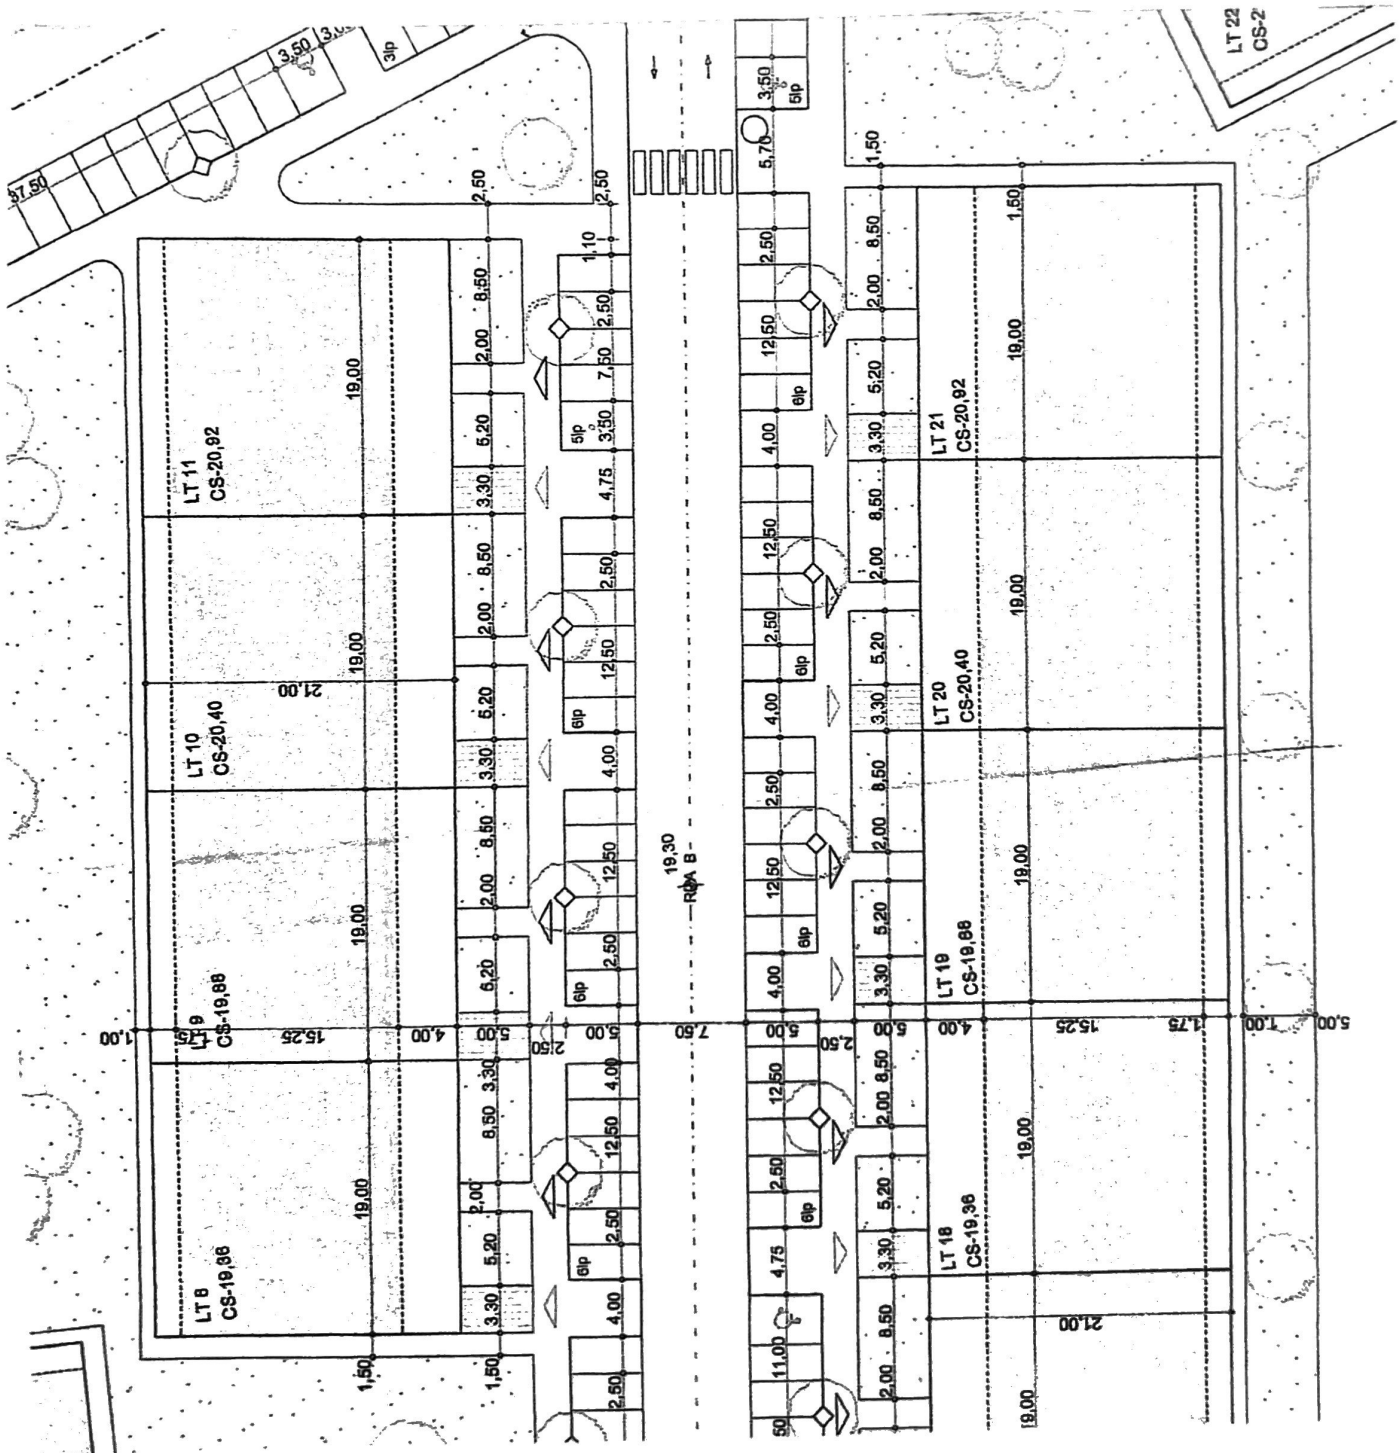


PLANTA DE IMPLANTAÇÃO DE EDIFÍCIO ESC. 1/500

ANEXO 03

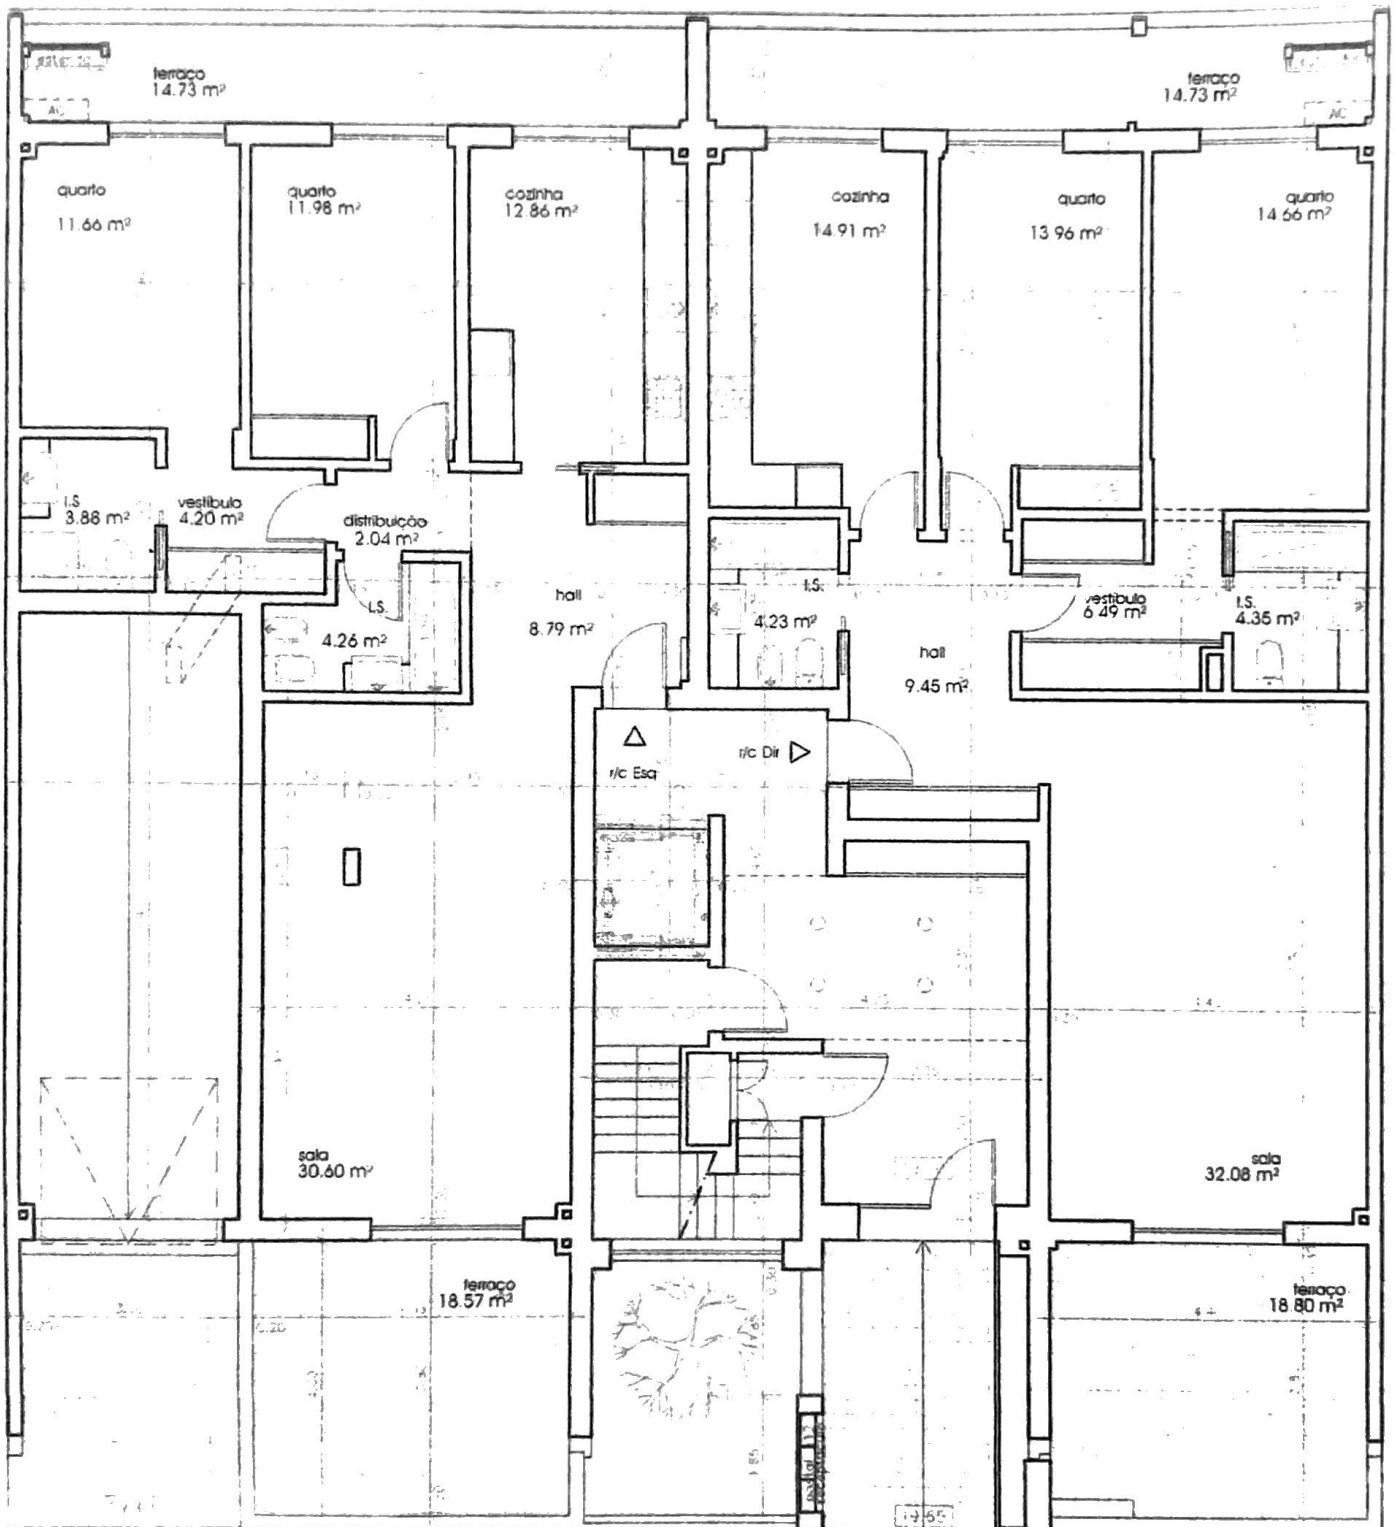


PLANTA DO PISO DE ENTRADA DO EDIFÍCIO ESC. 1/100

ANEXO 04

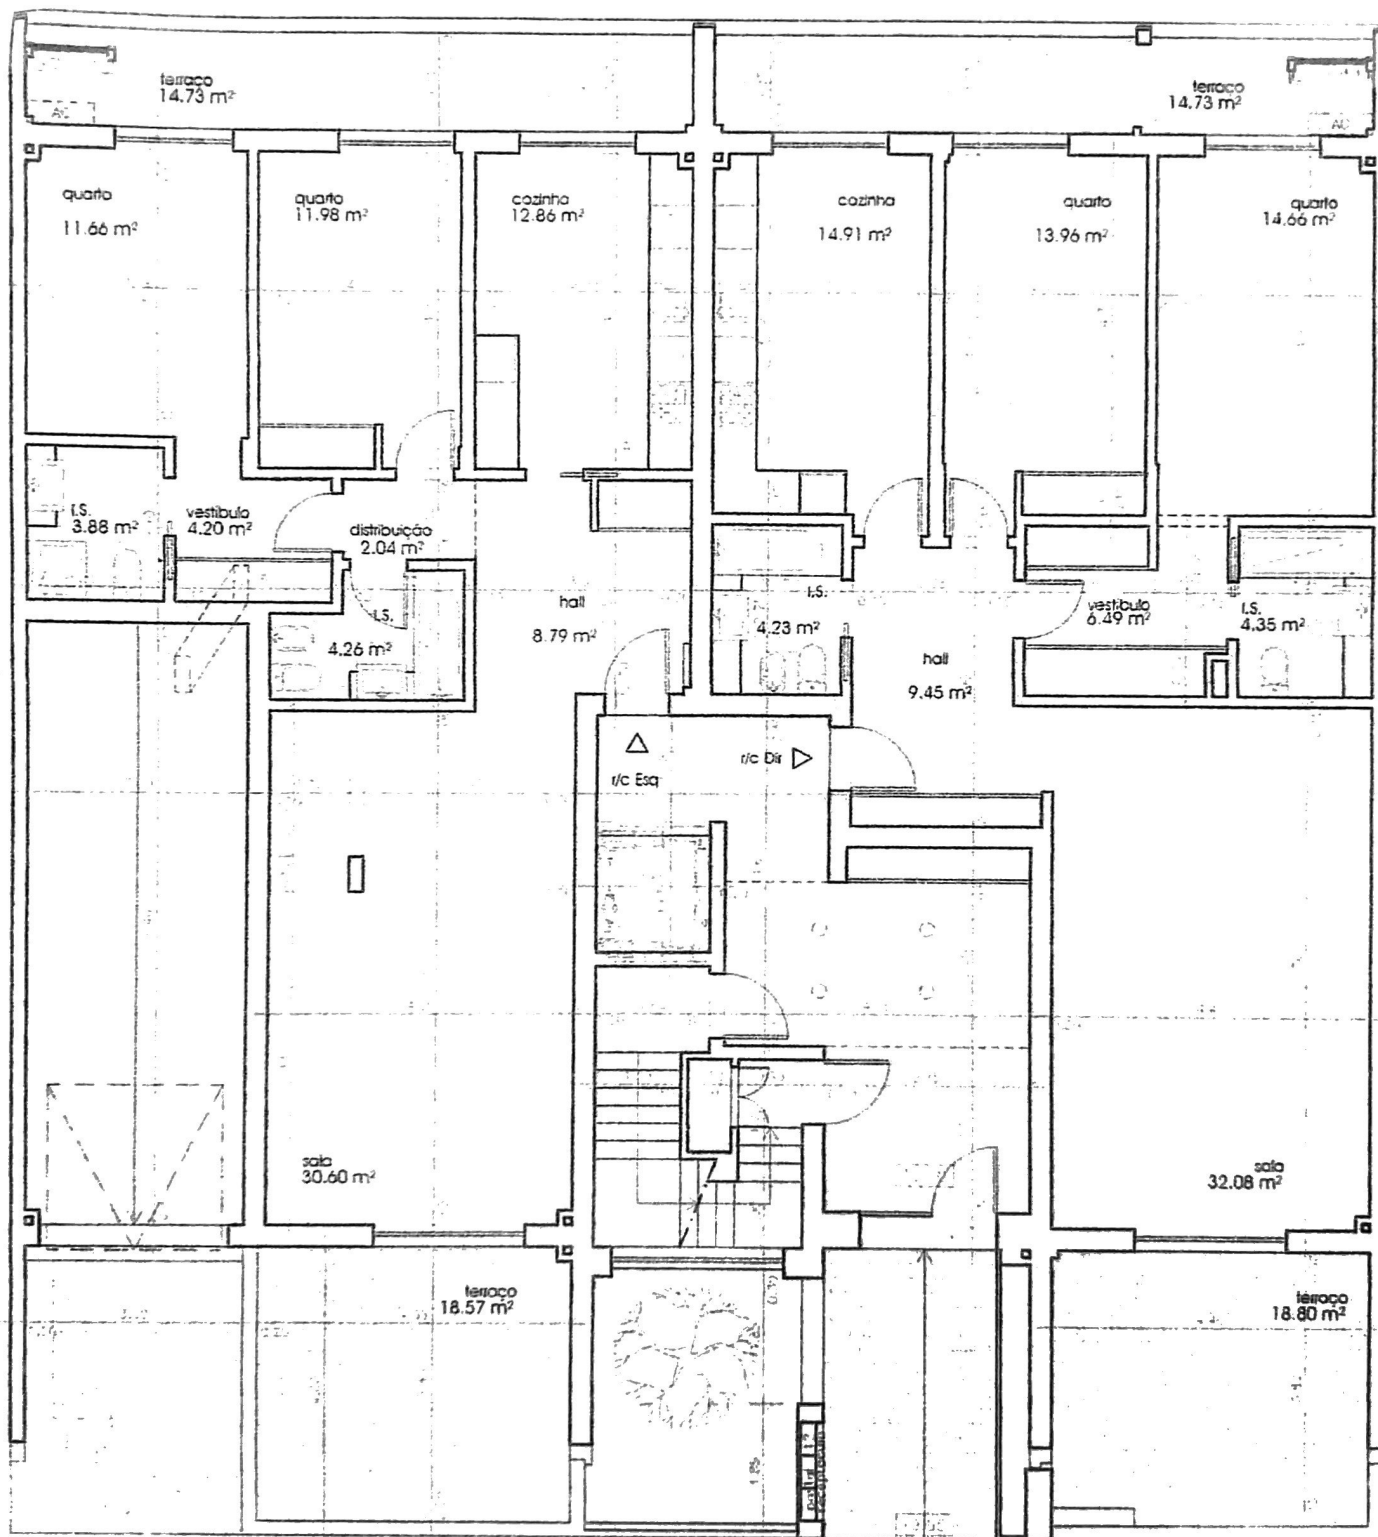


PLANTA SIMPLIFICADA DO PISO DE ACESSO AO FOGO ESC. 1/100

ANEXO 05

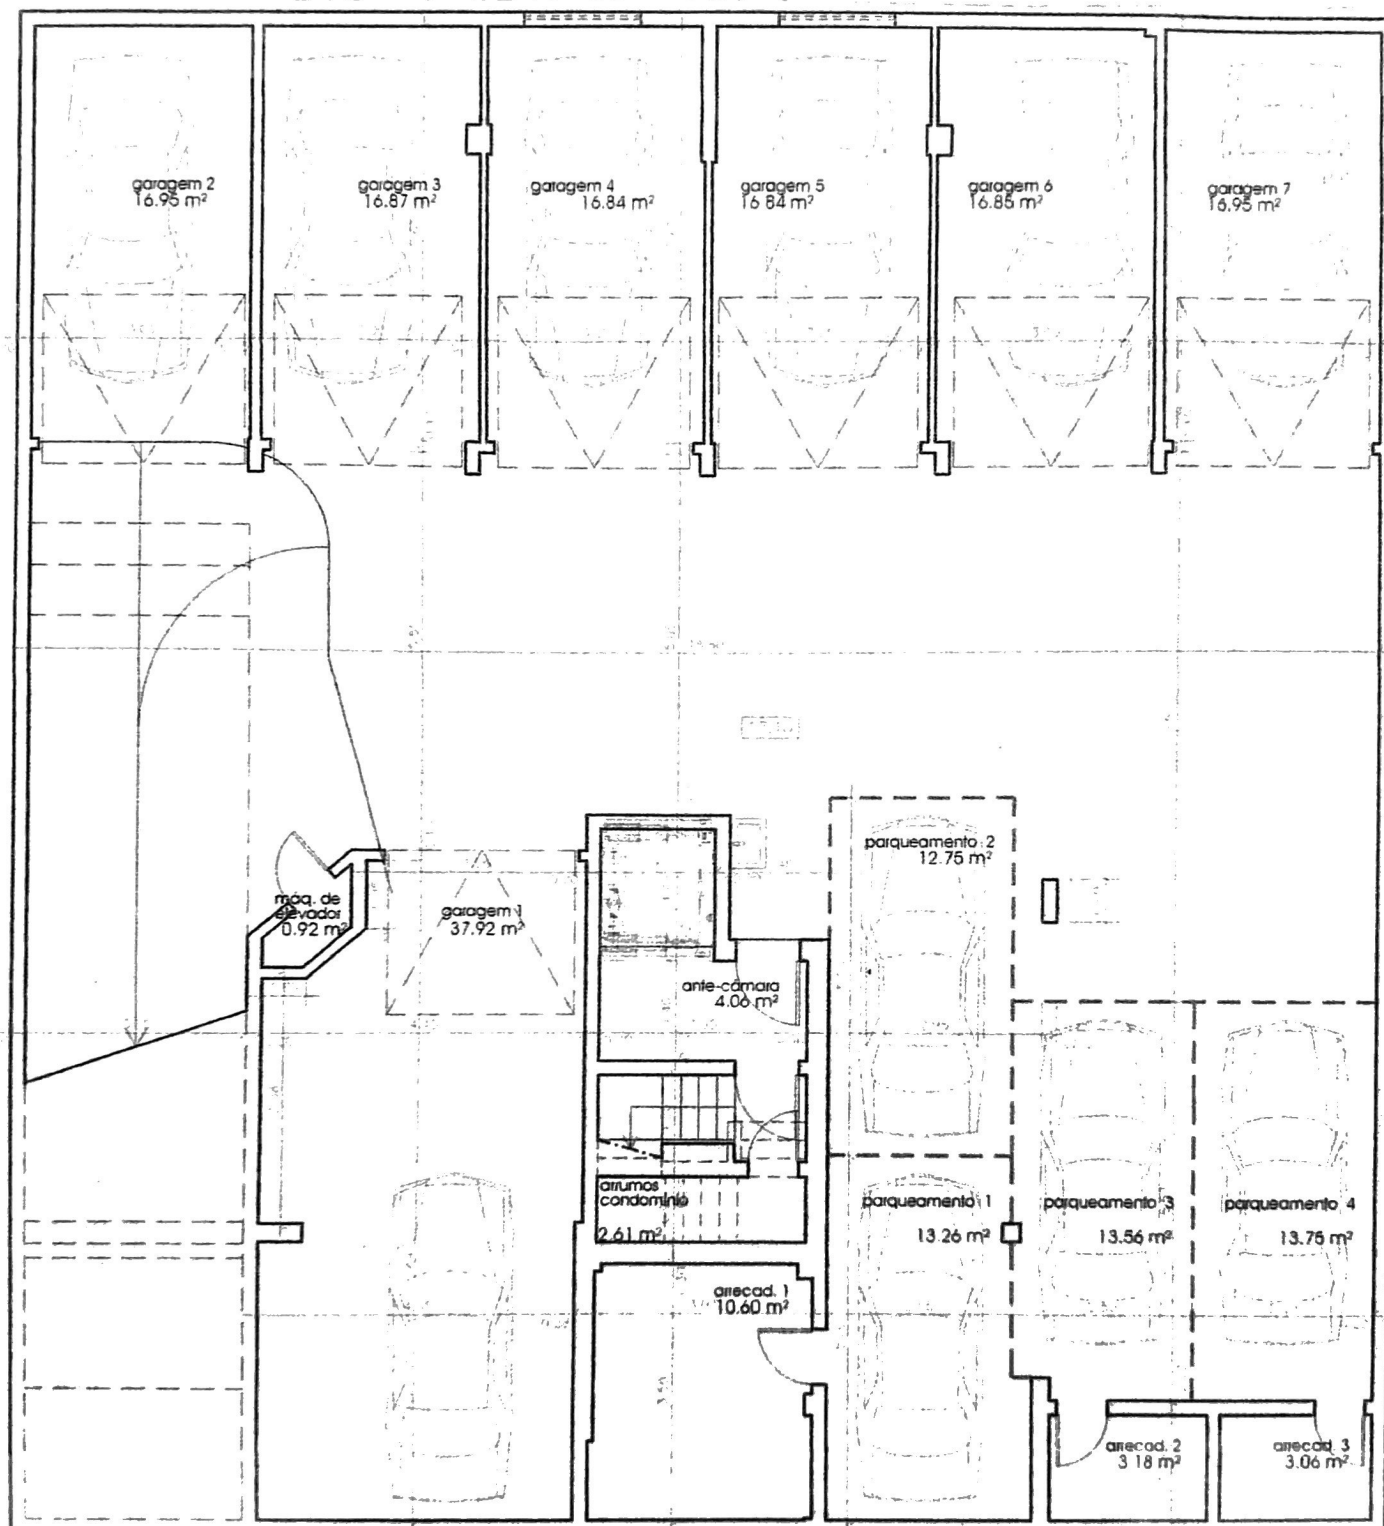


PLANTA DE HABITAÇÃO ESC. 1/100

ANEXO 05

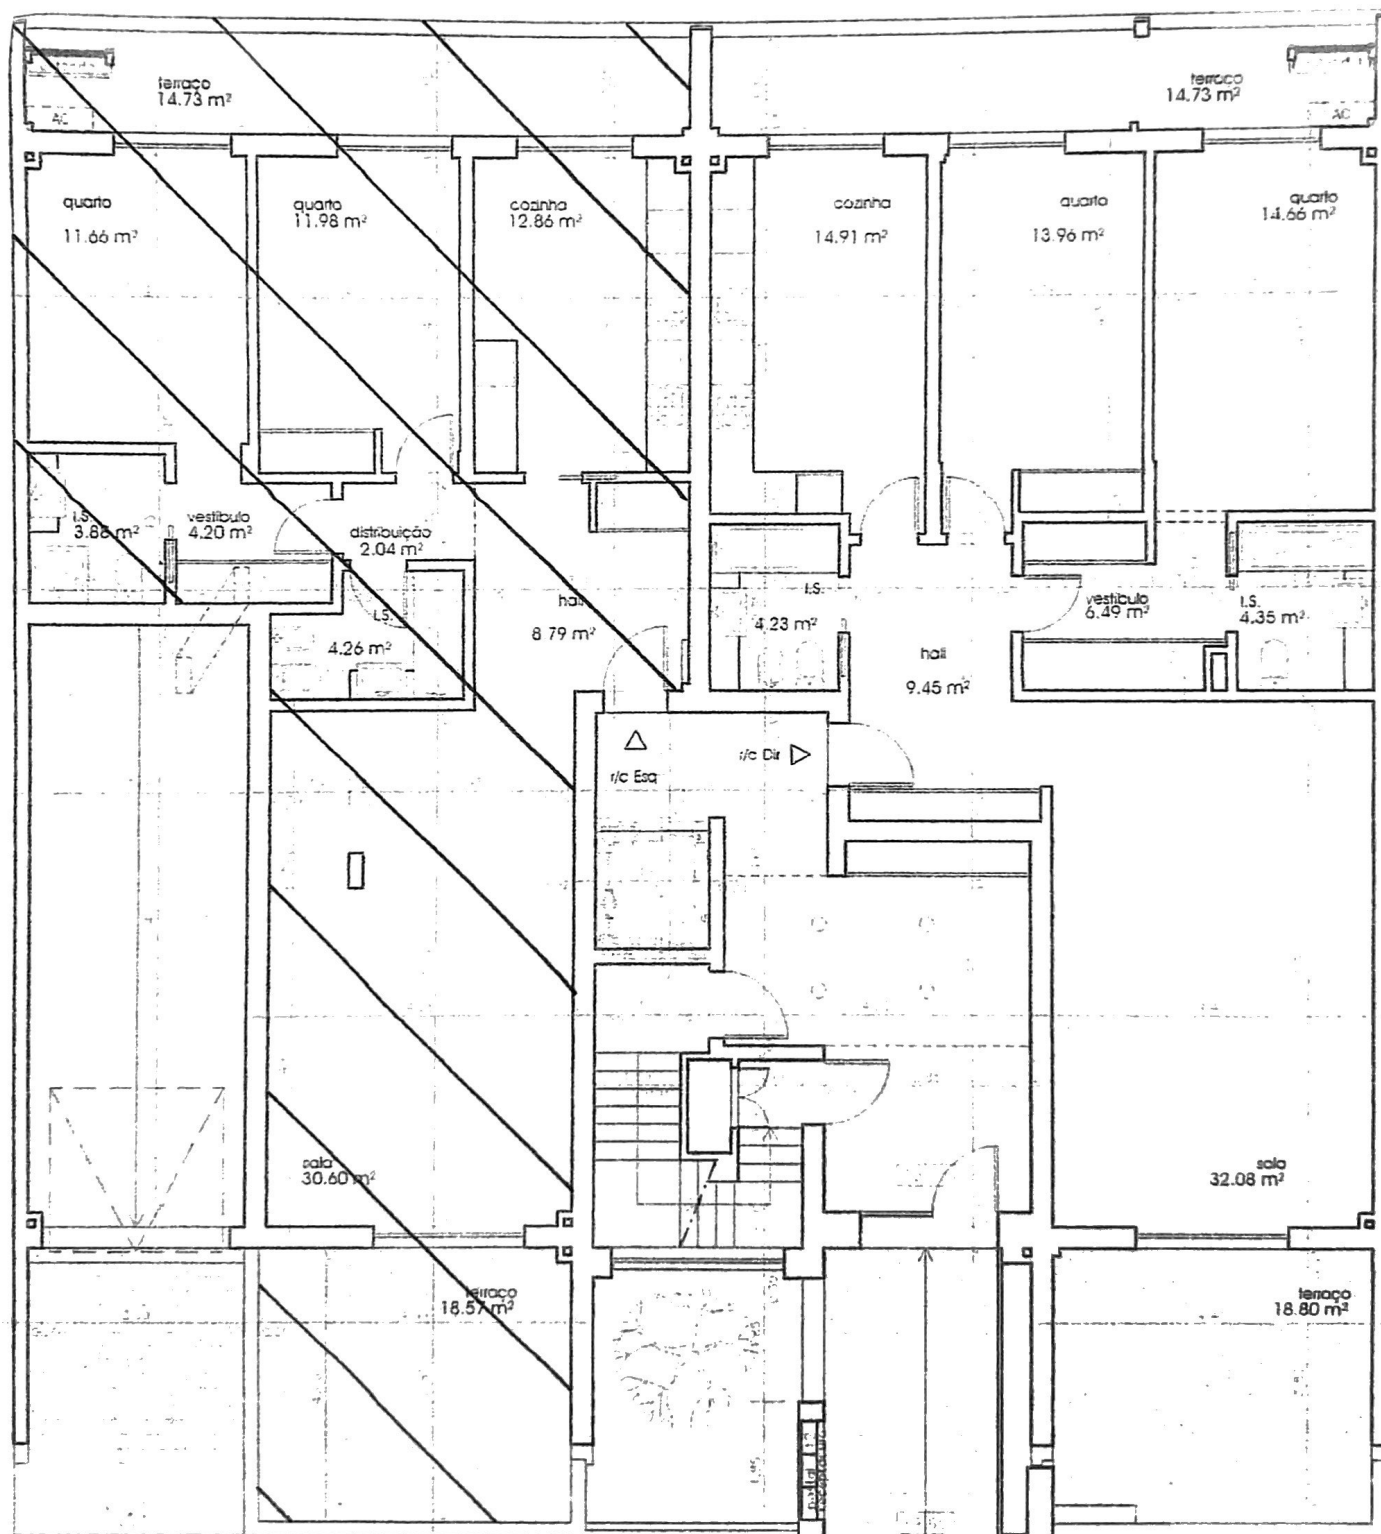

PLANTA DE HABITAÇÃO ESC. 1/100

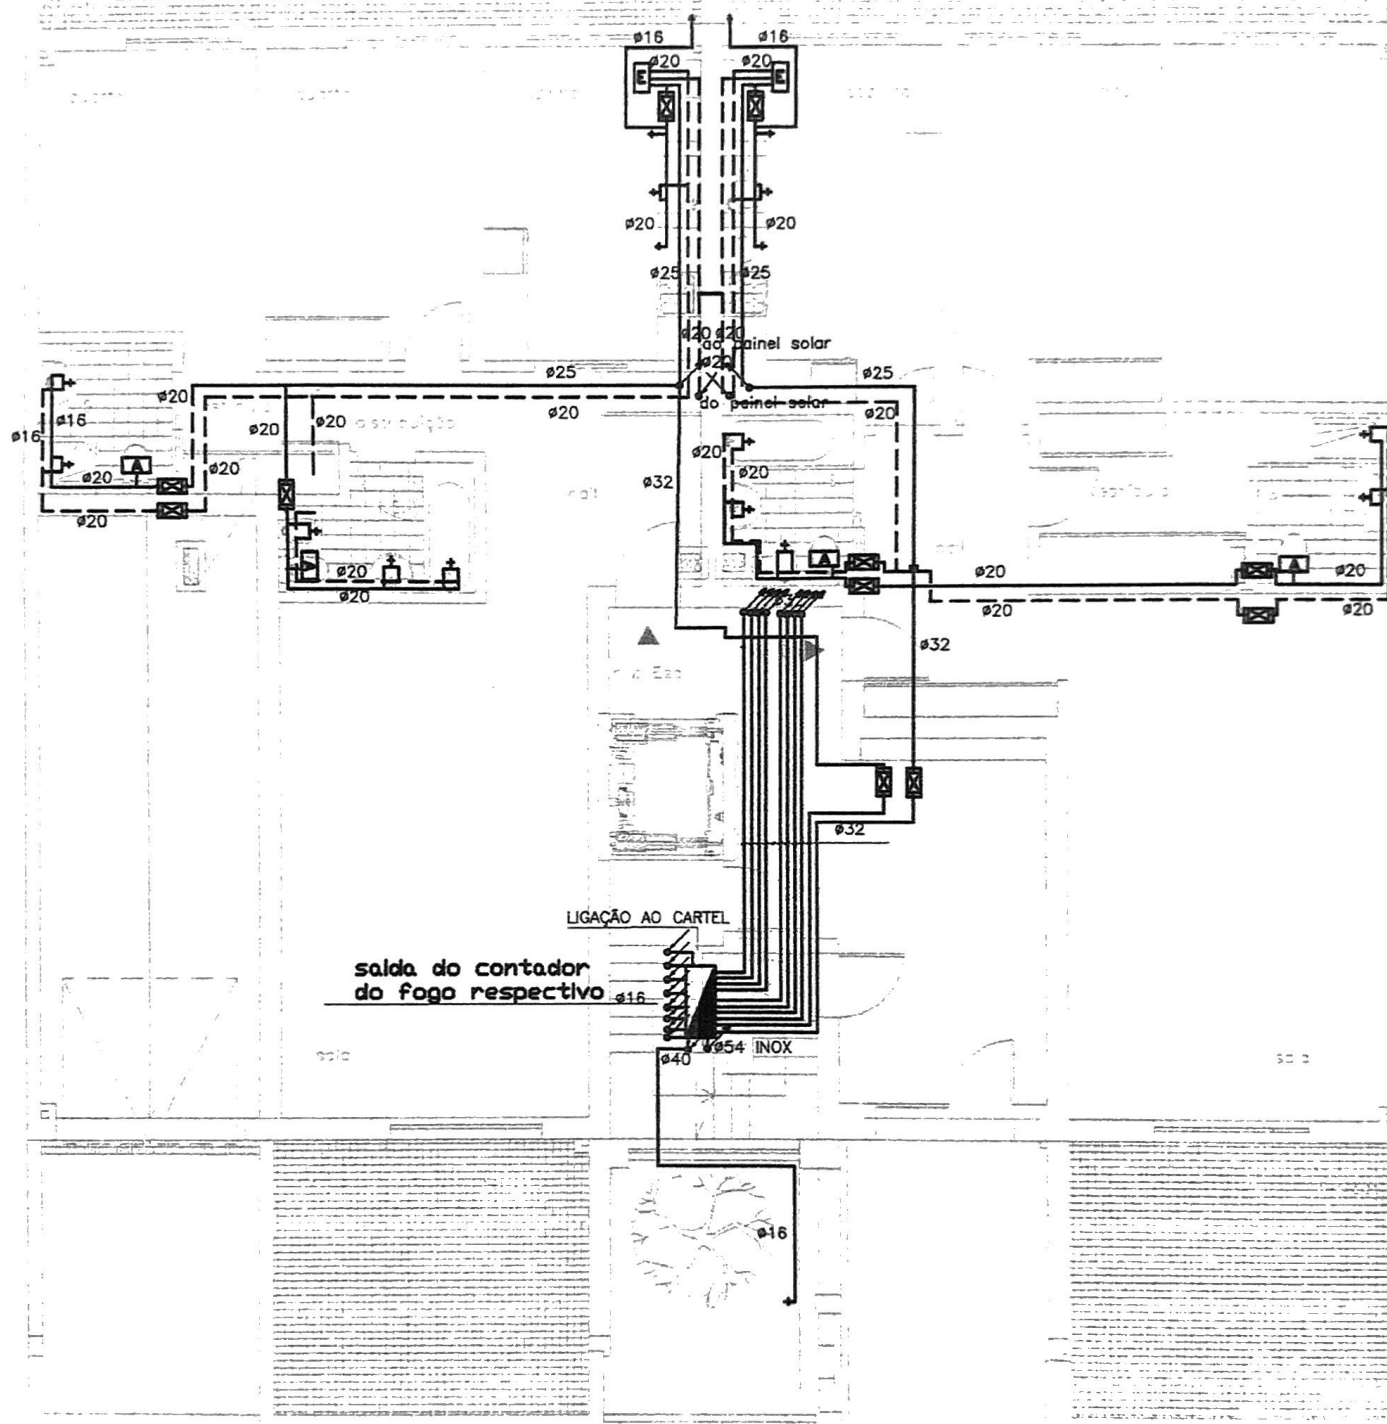


R/CHAO

PLANTA DE REDE DE DISTRIBUIÇÃO DE ÁGUA DO FOGO ESC. 1/100

(Esquemático/ Indicativo)

ANEXO 07

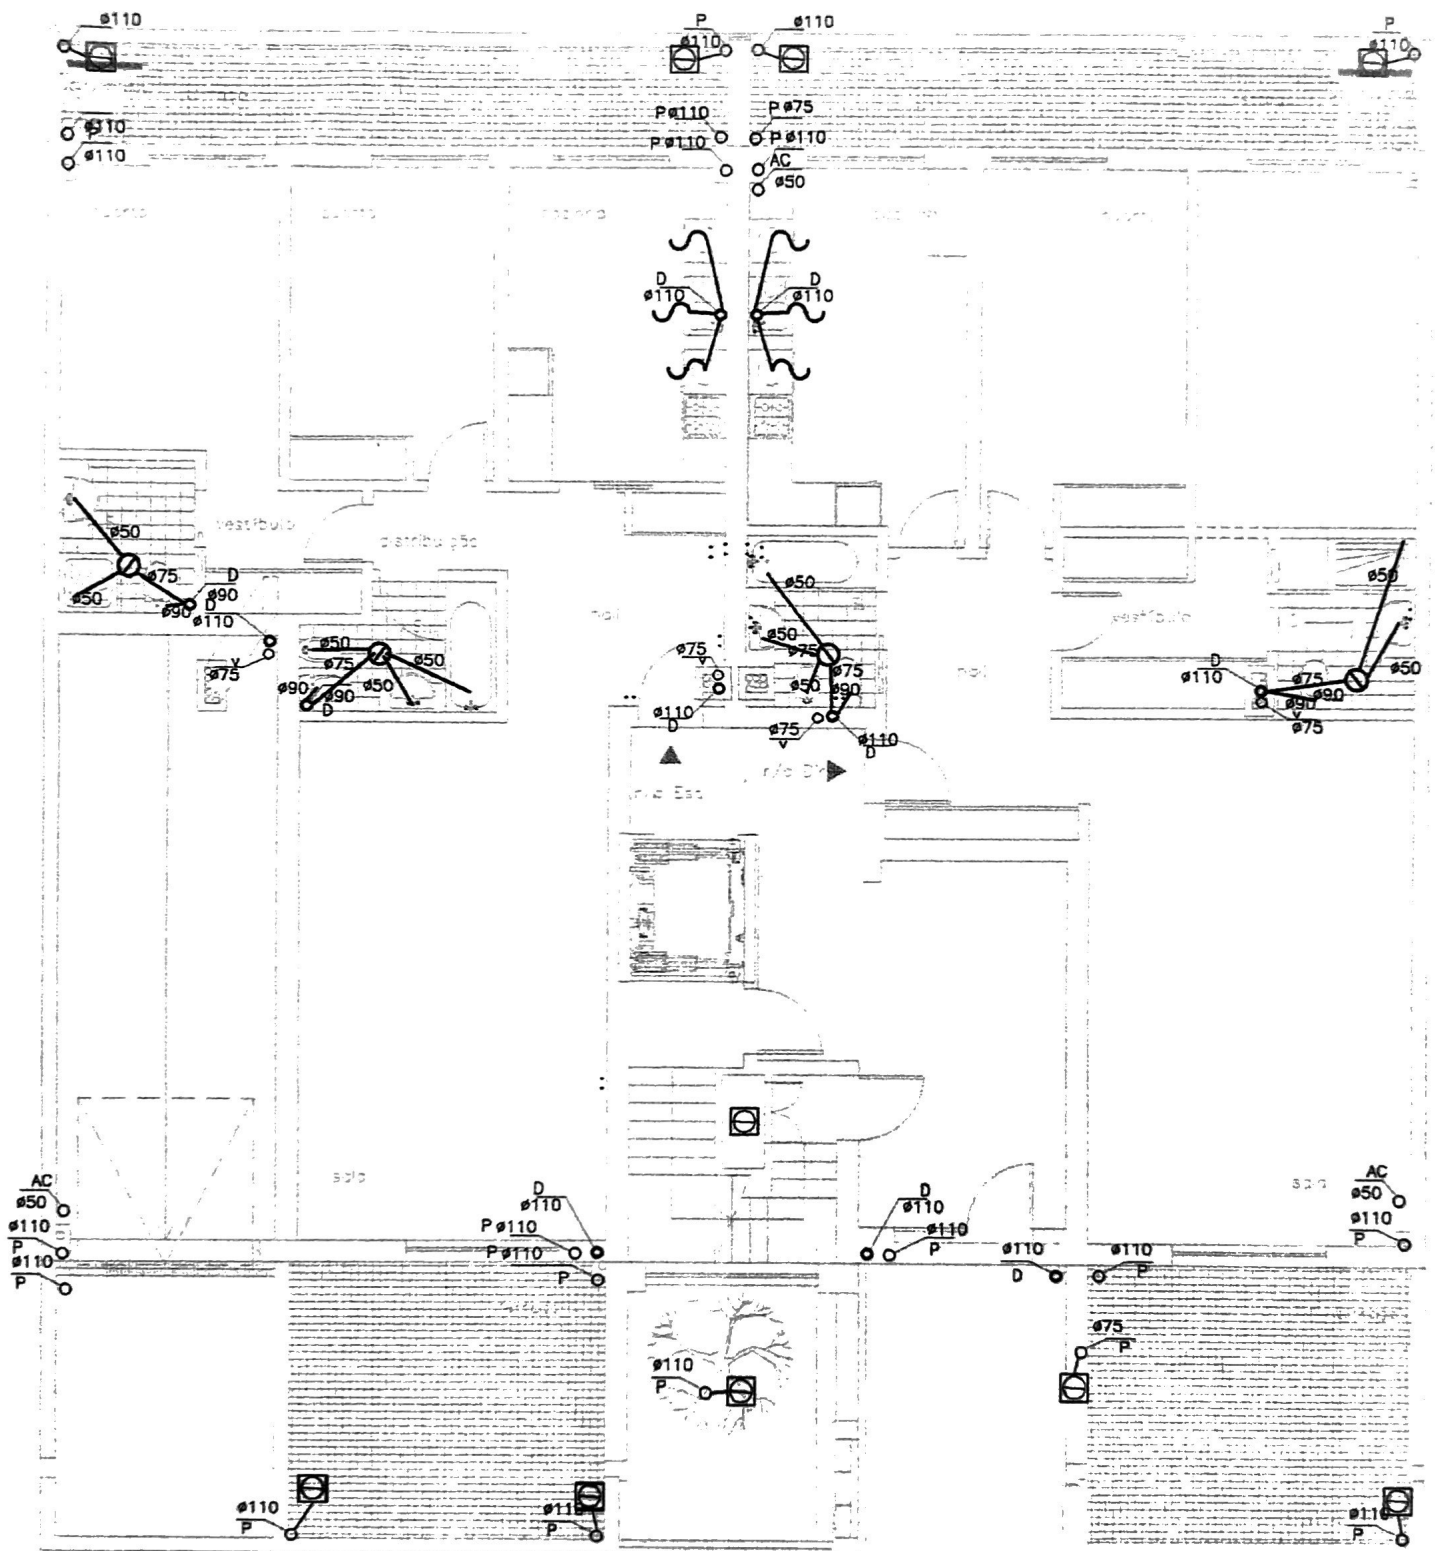


R/CHÃO

PLANTA DE REDE DE DRENAGEM DE ÁGUAS RESIDUAIS DO FOGO ESC.
1/100


(Esquemática/ Indicativo)

ANEXO 08(a)

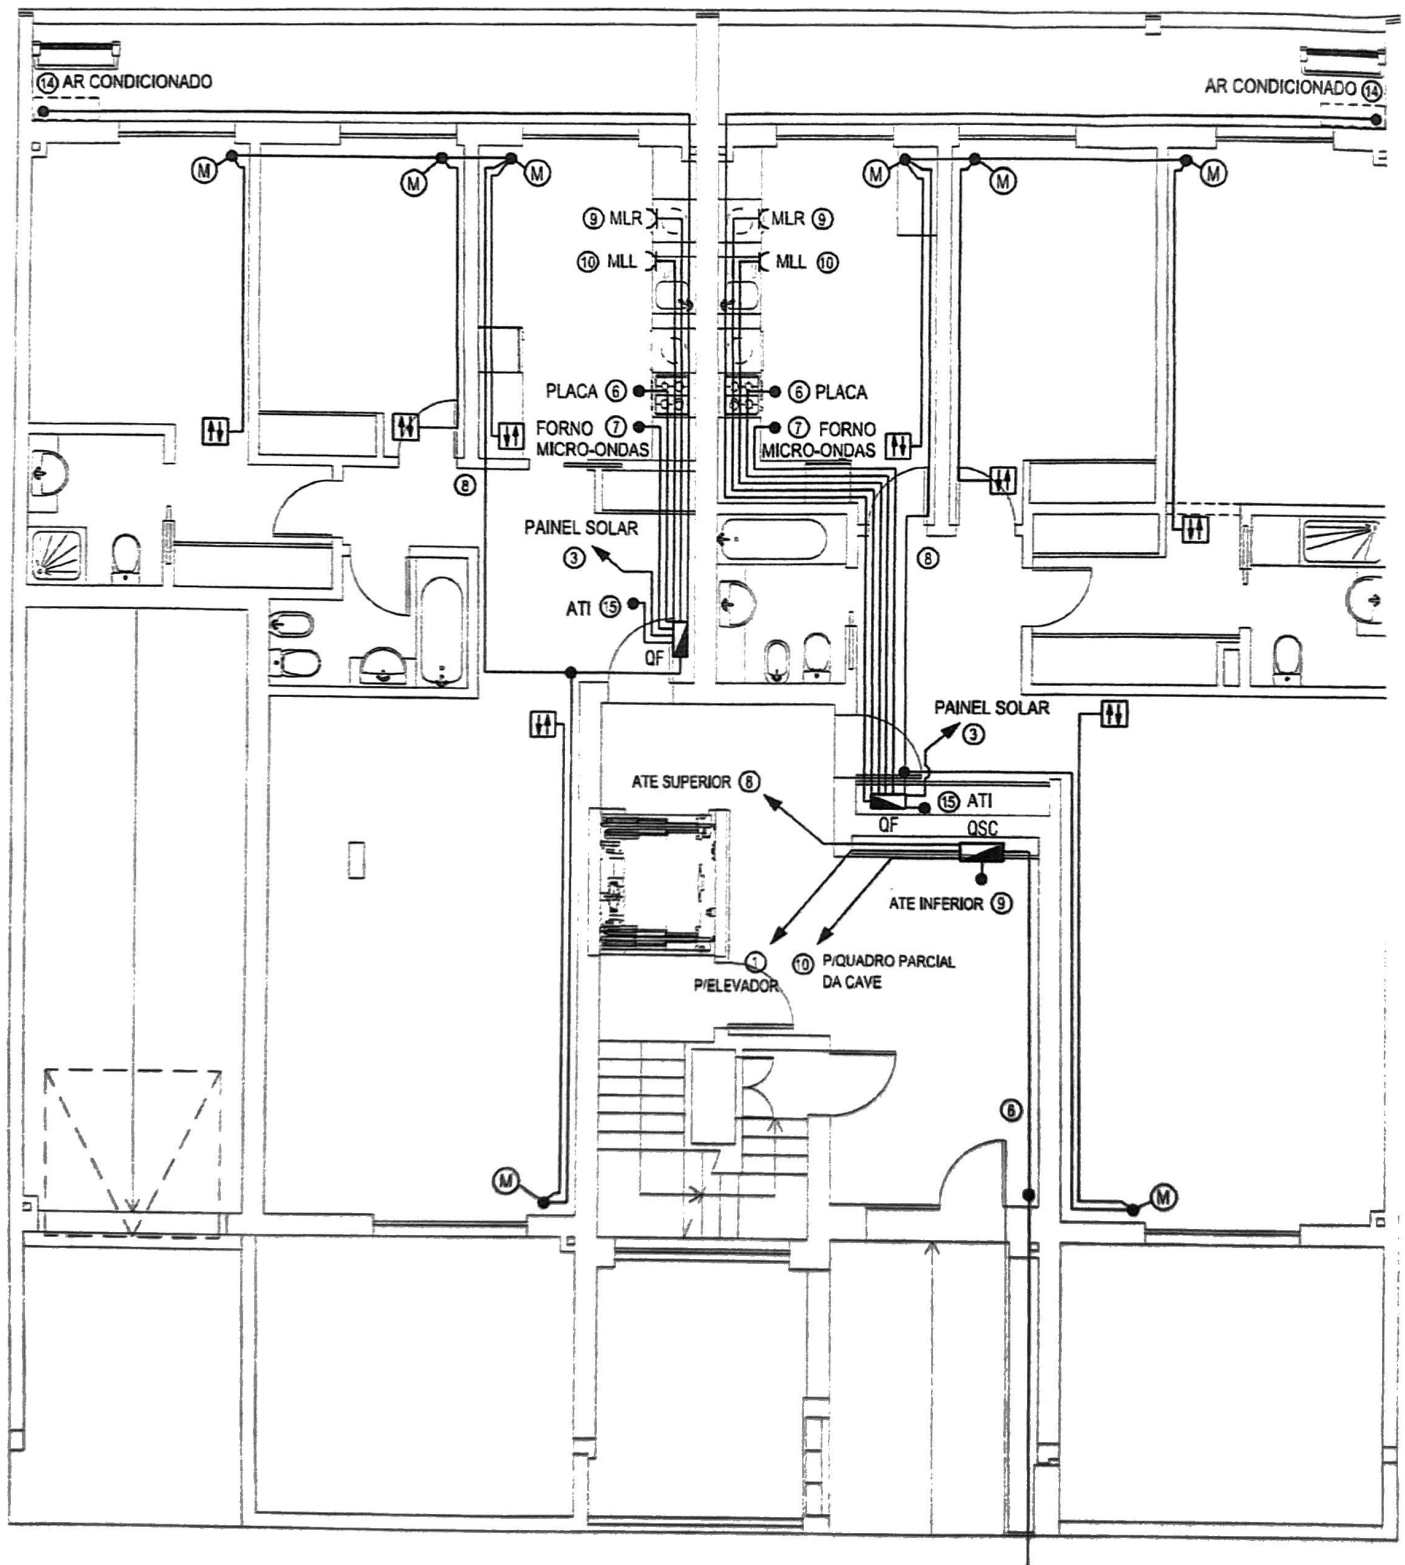


PLANTA DA REDE DE DISTRIBUIÇÃO ELÉTRICA DO FOGO ESC. 1/100

(Esquemático/ Indicativo)- Circuitos de Máquinas

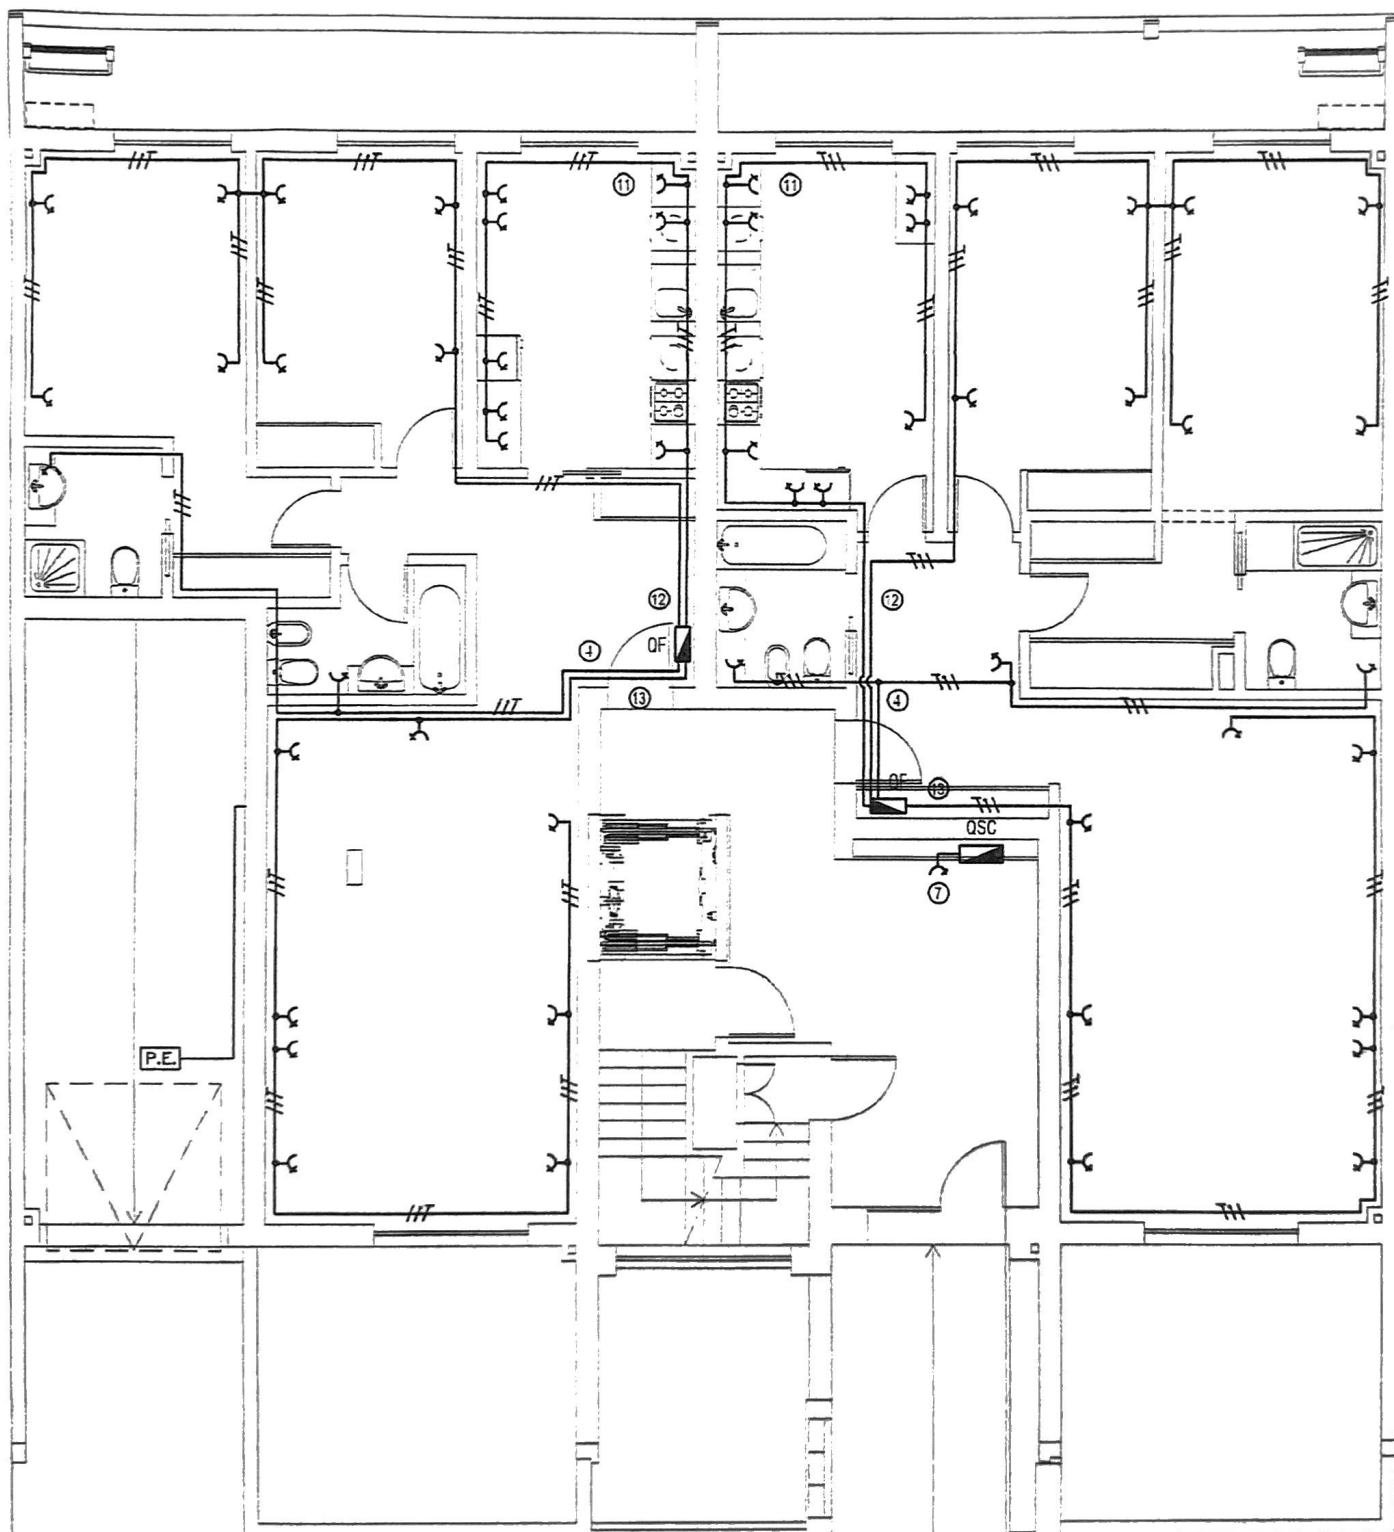

PLANTA DA REDE DE DISTRIBUIÇÃO ELÉTRICA DO FOGO ESC. 1/100


(Esquemático/ Indicativo)- Tomadas Gerais

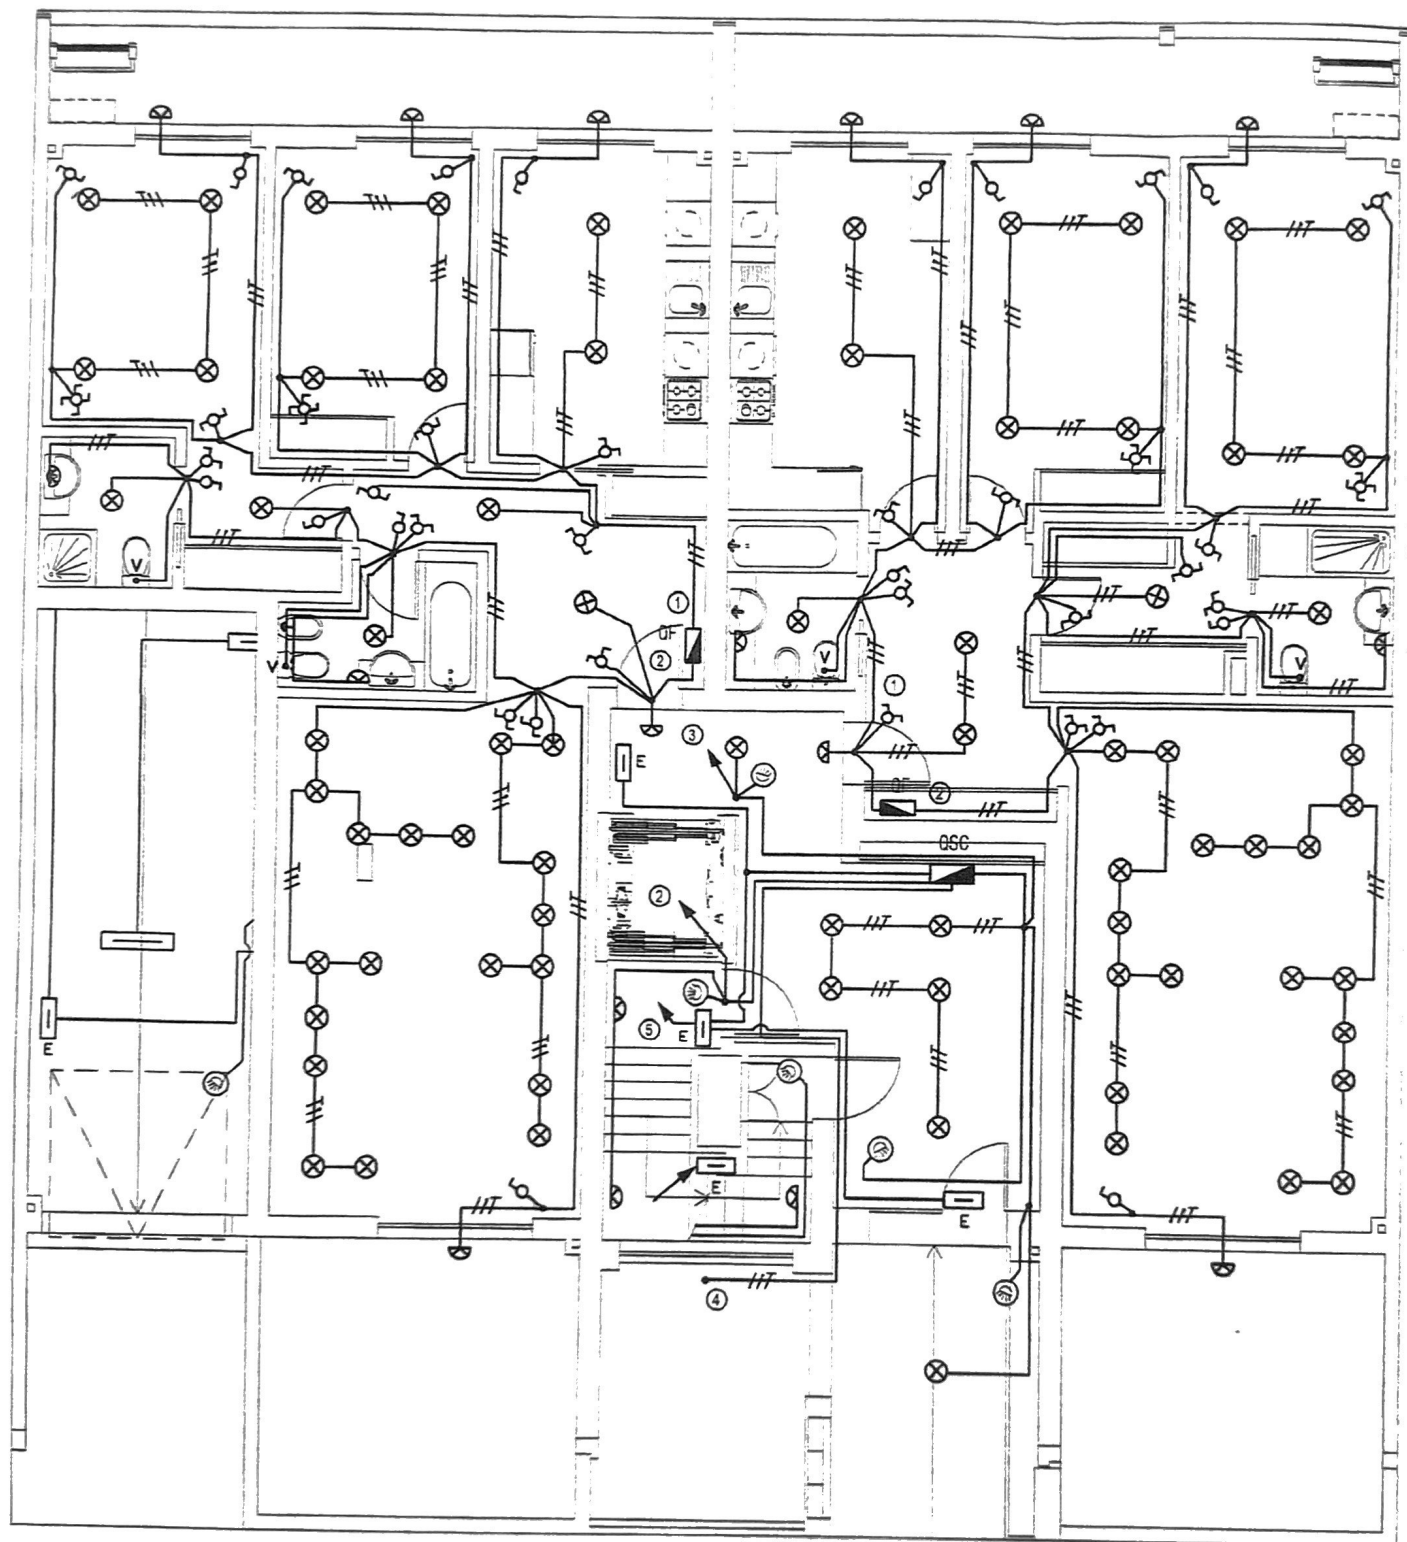

PLANTA DA REDE DE DISTRIBUIÇÃO ELÉTRICA DO FOGO ESC. 1/100

(Esquemático/ Indicativo)- Iluminação

ANEXO 09

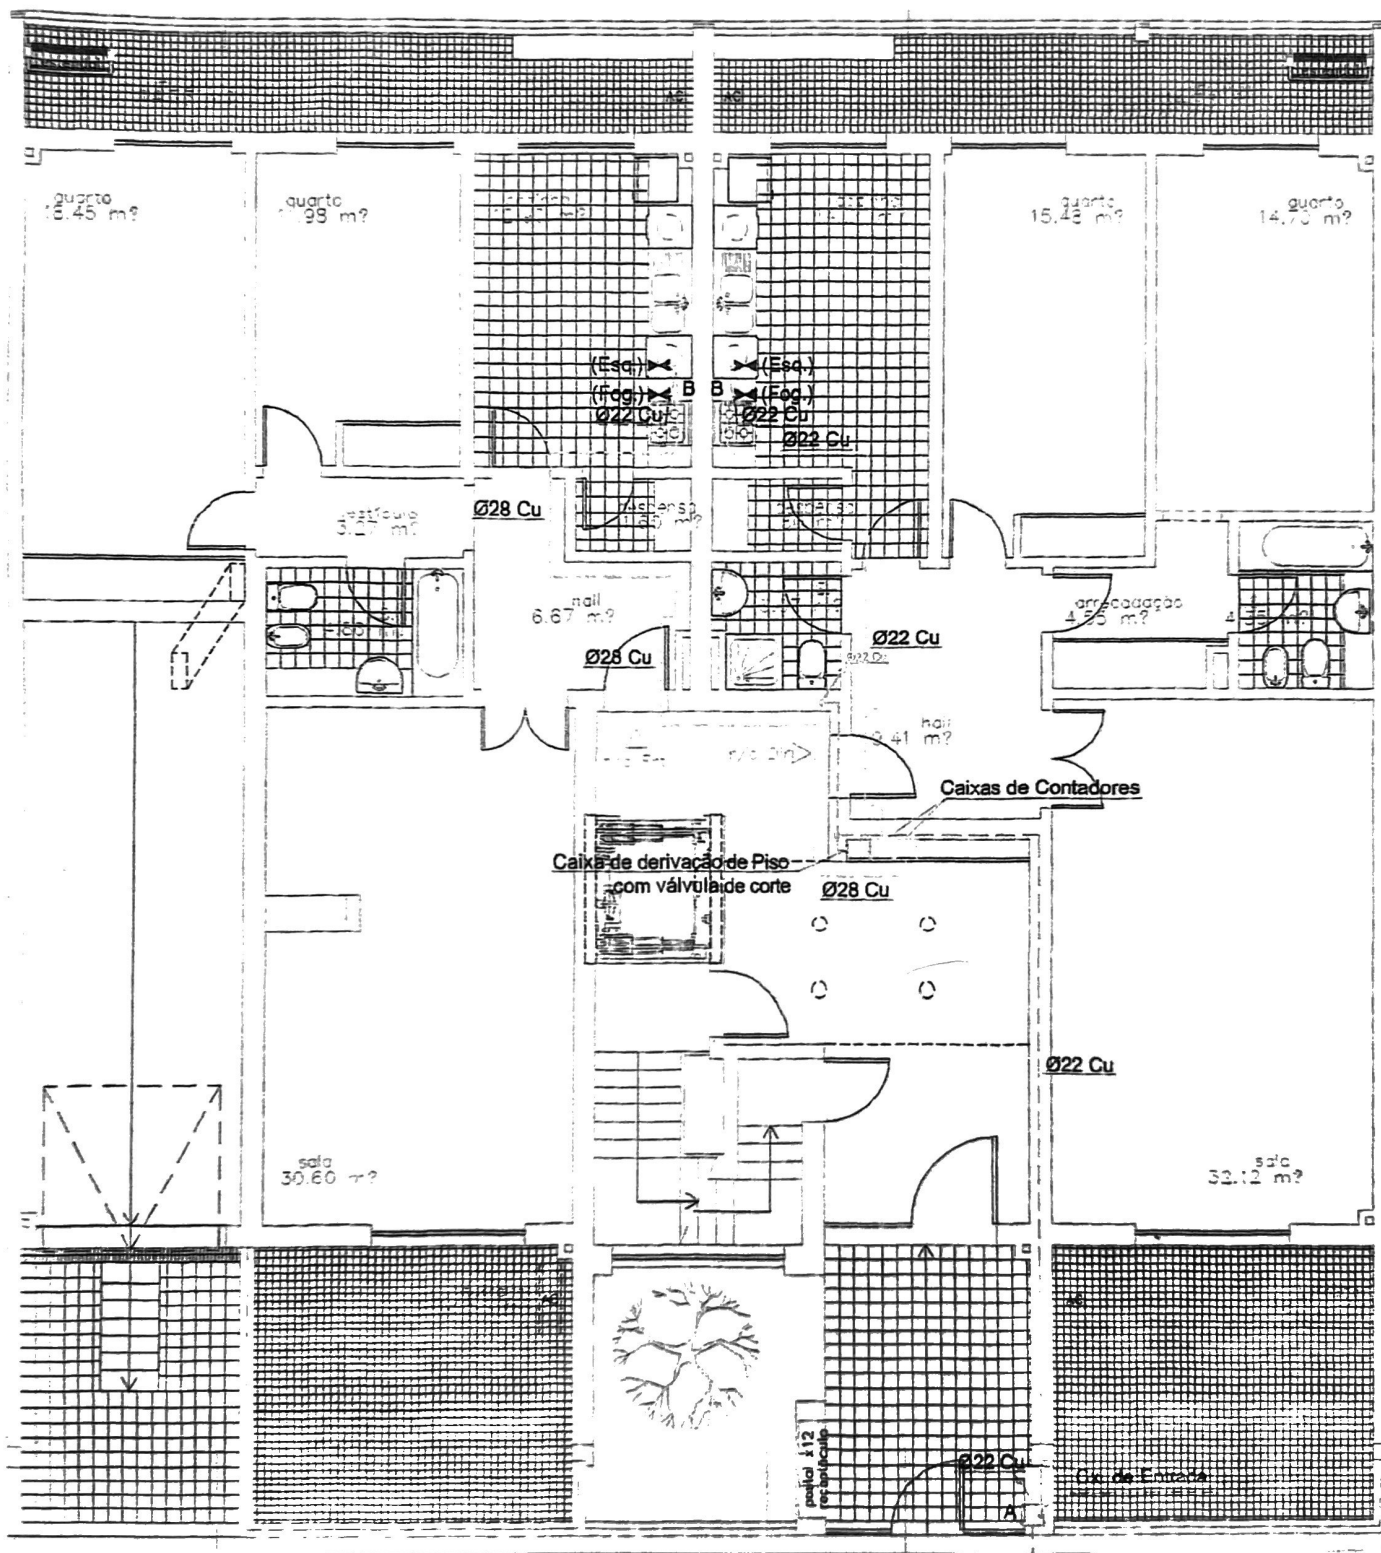

PLANTA DA REDE DE DISTRIBUIÇÃO DE GÁS DO FOGO ESC. 1/100

(Esquemático/ Indicativo)

ANEXO 10

REQUERENTE	EMPRESA	VALOR
Carla Alexandra Nobre de Jesus IEL - 45132 PI	Emprendimentos Imobiliários Luís Cardoso, Ltd Rua Fontes Pereira de Melo, N° 181, Montijo	1:100
	Projecto de Infra-Estruturas de Telecomunicações em Edifícios	1:100
		2010 Março
		REV. 2

E.S. 4xØ75