



Arruamento

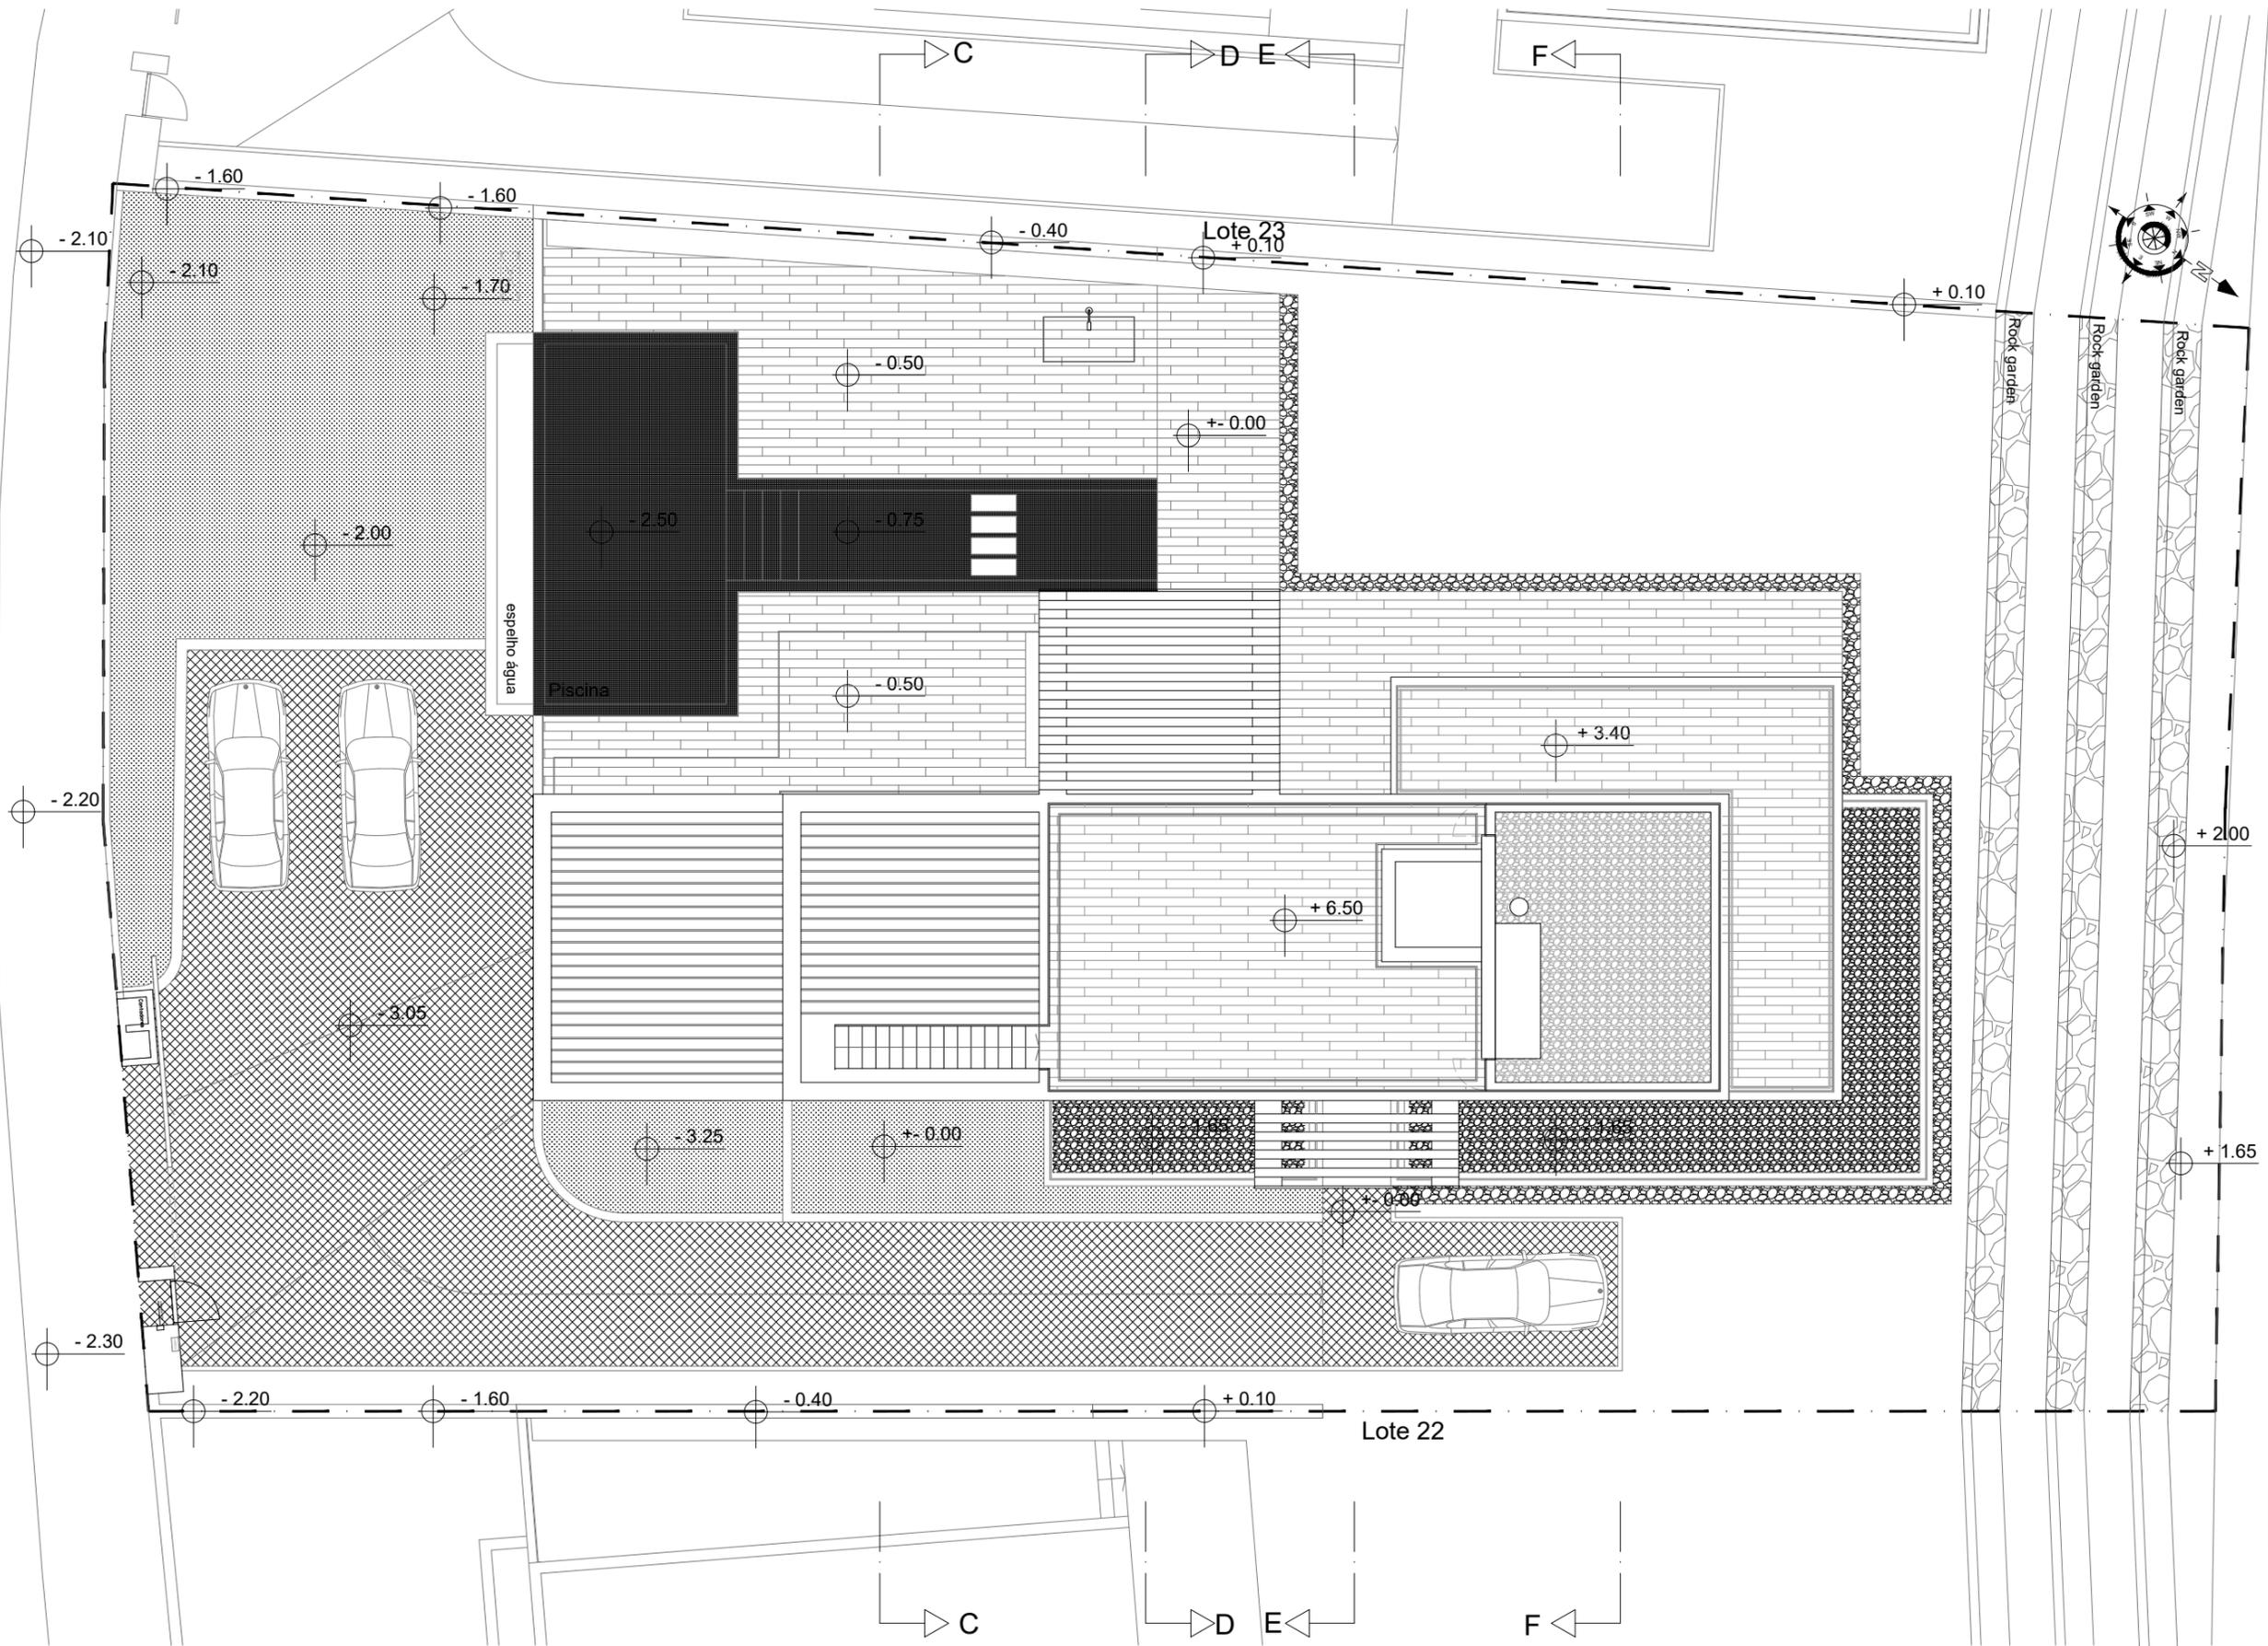


Lote 23

duche exterior "Angel" da marca Astralpool

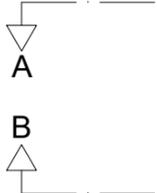

Arruamento

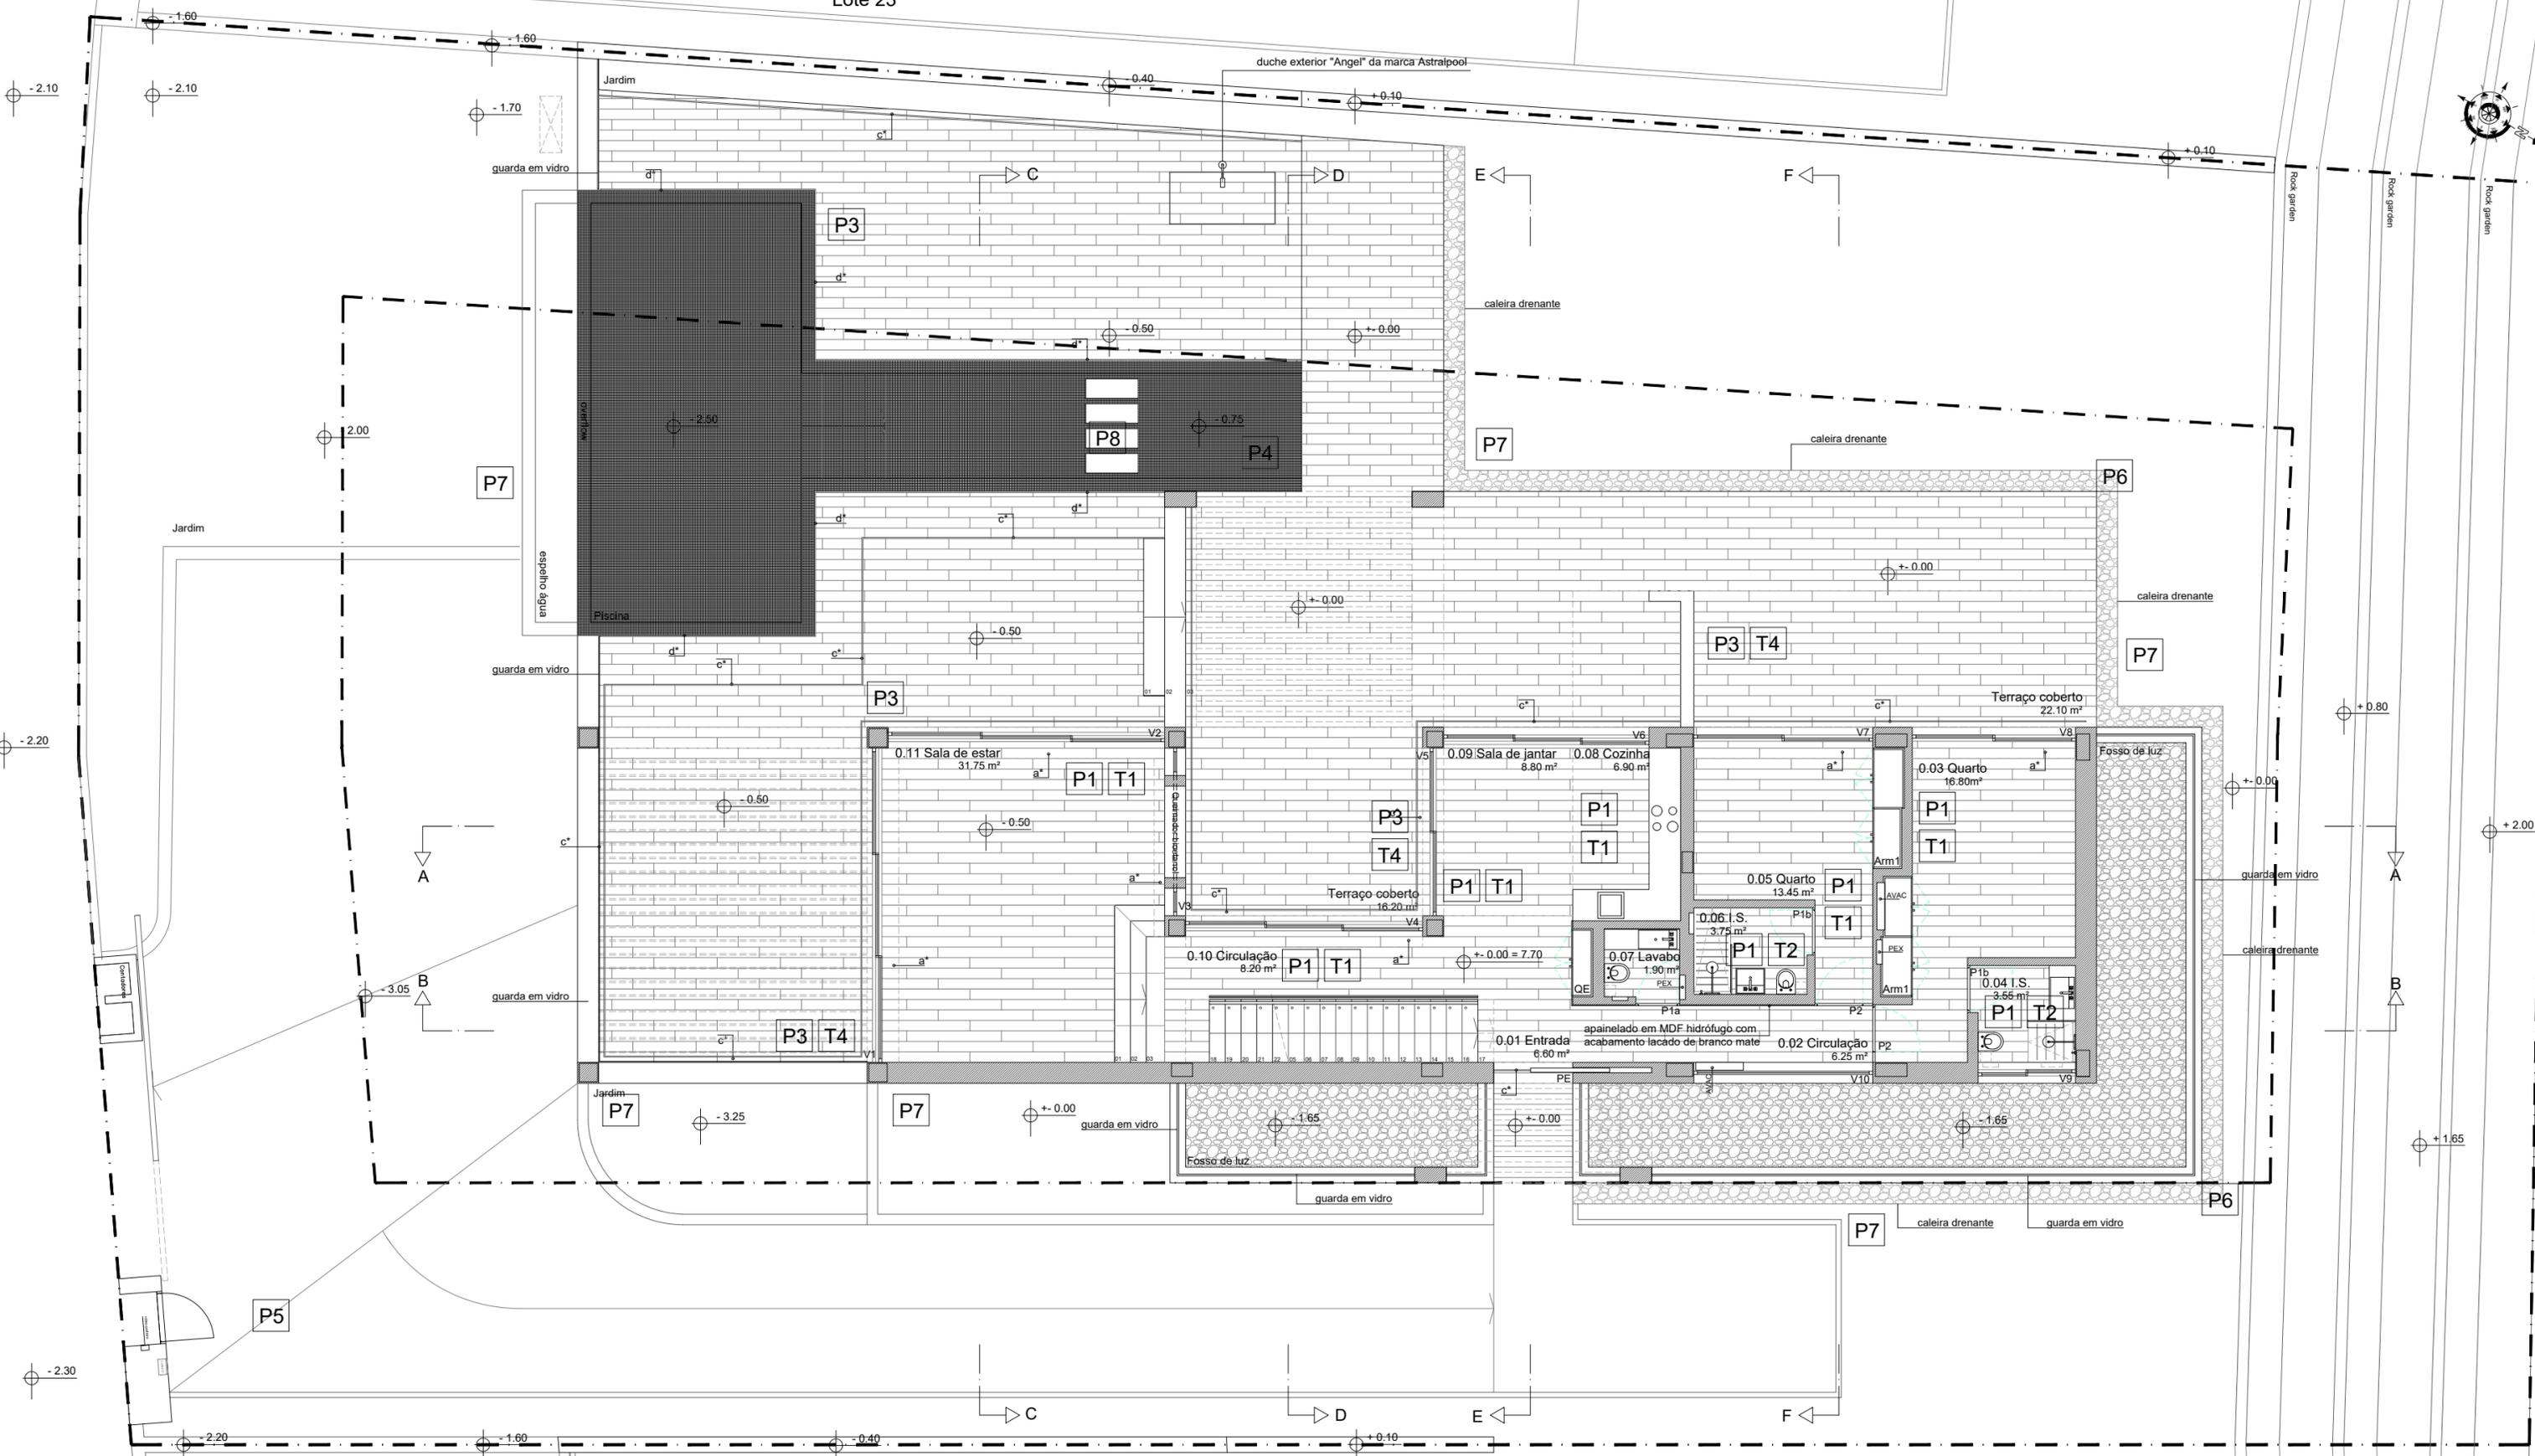

Lote 22


N.º
01
02
03
04
05
06
07
08
09
10
11

Área
Área
Área

Arruamento

Lote 23

Lote 22

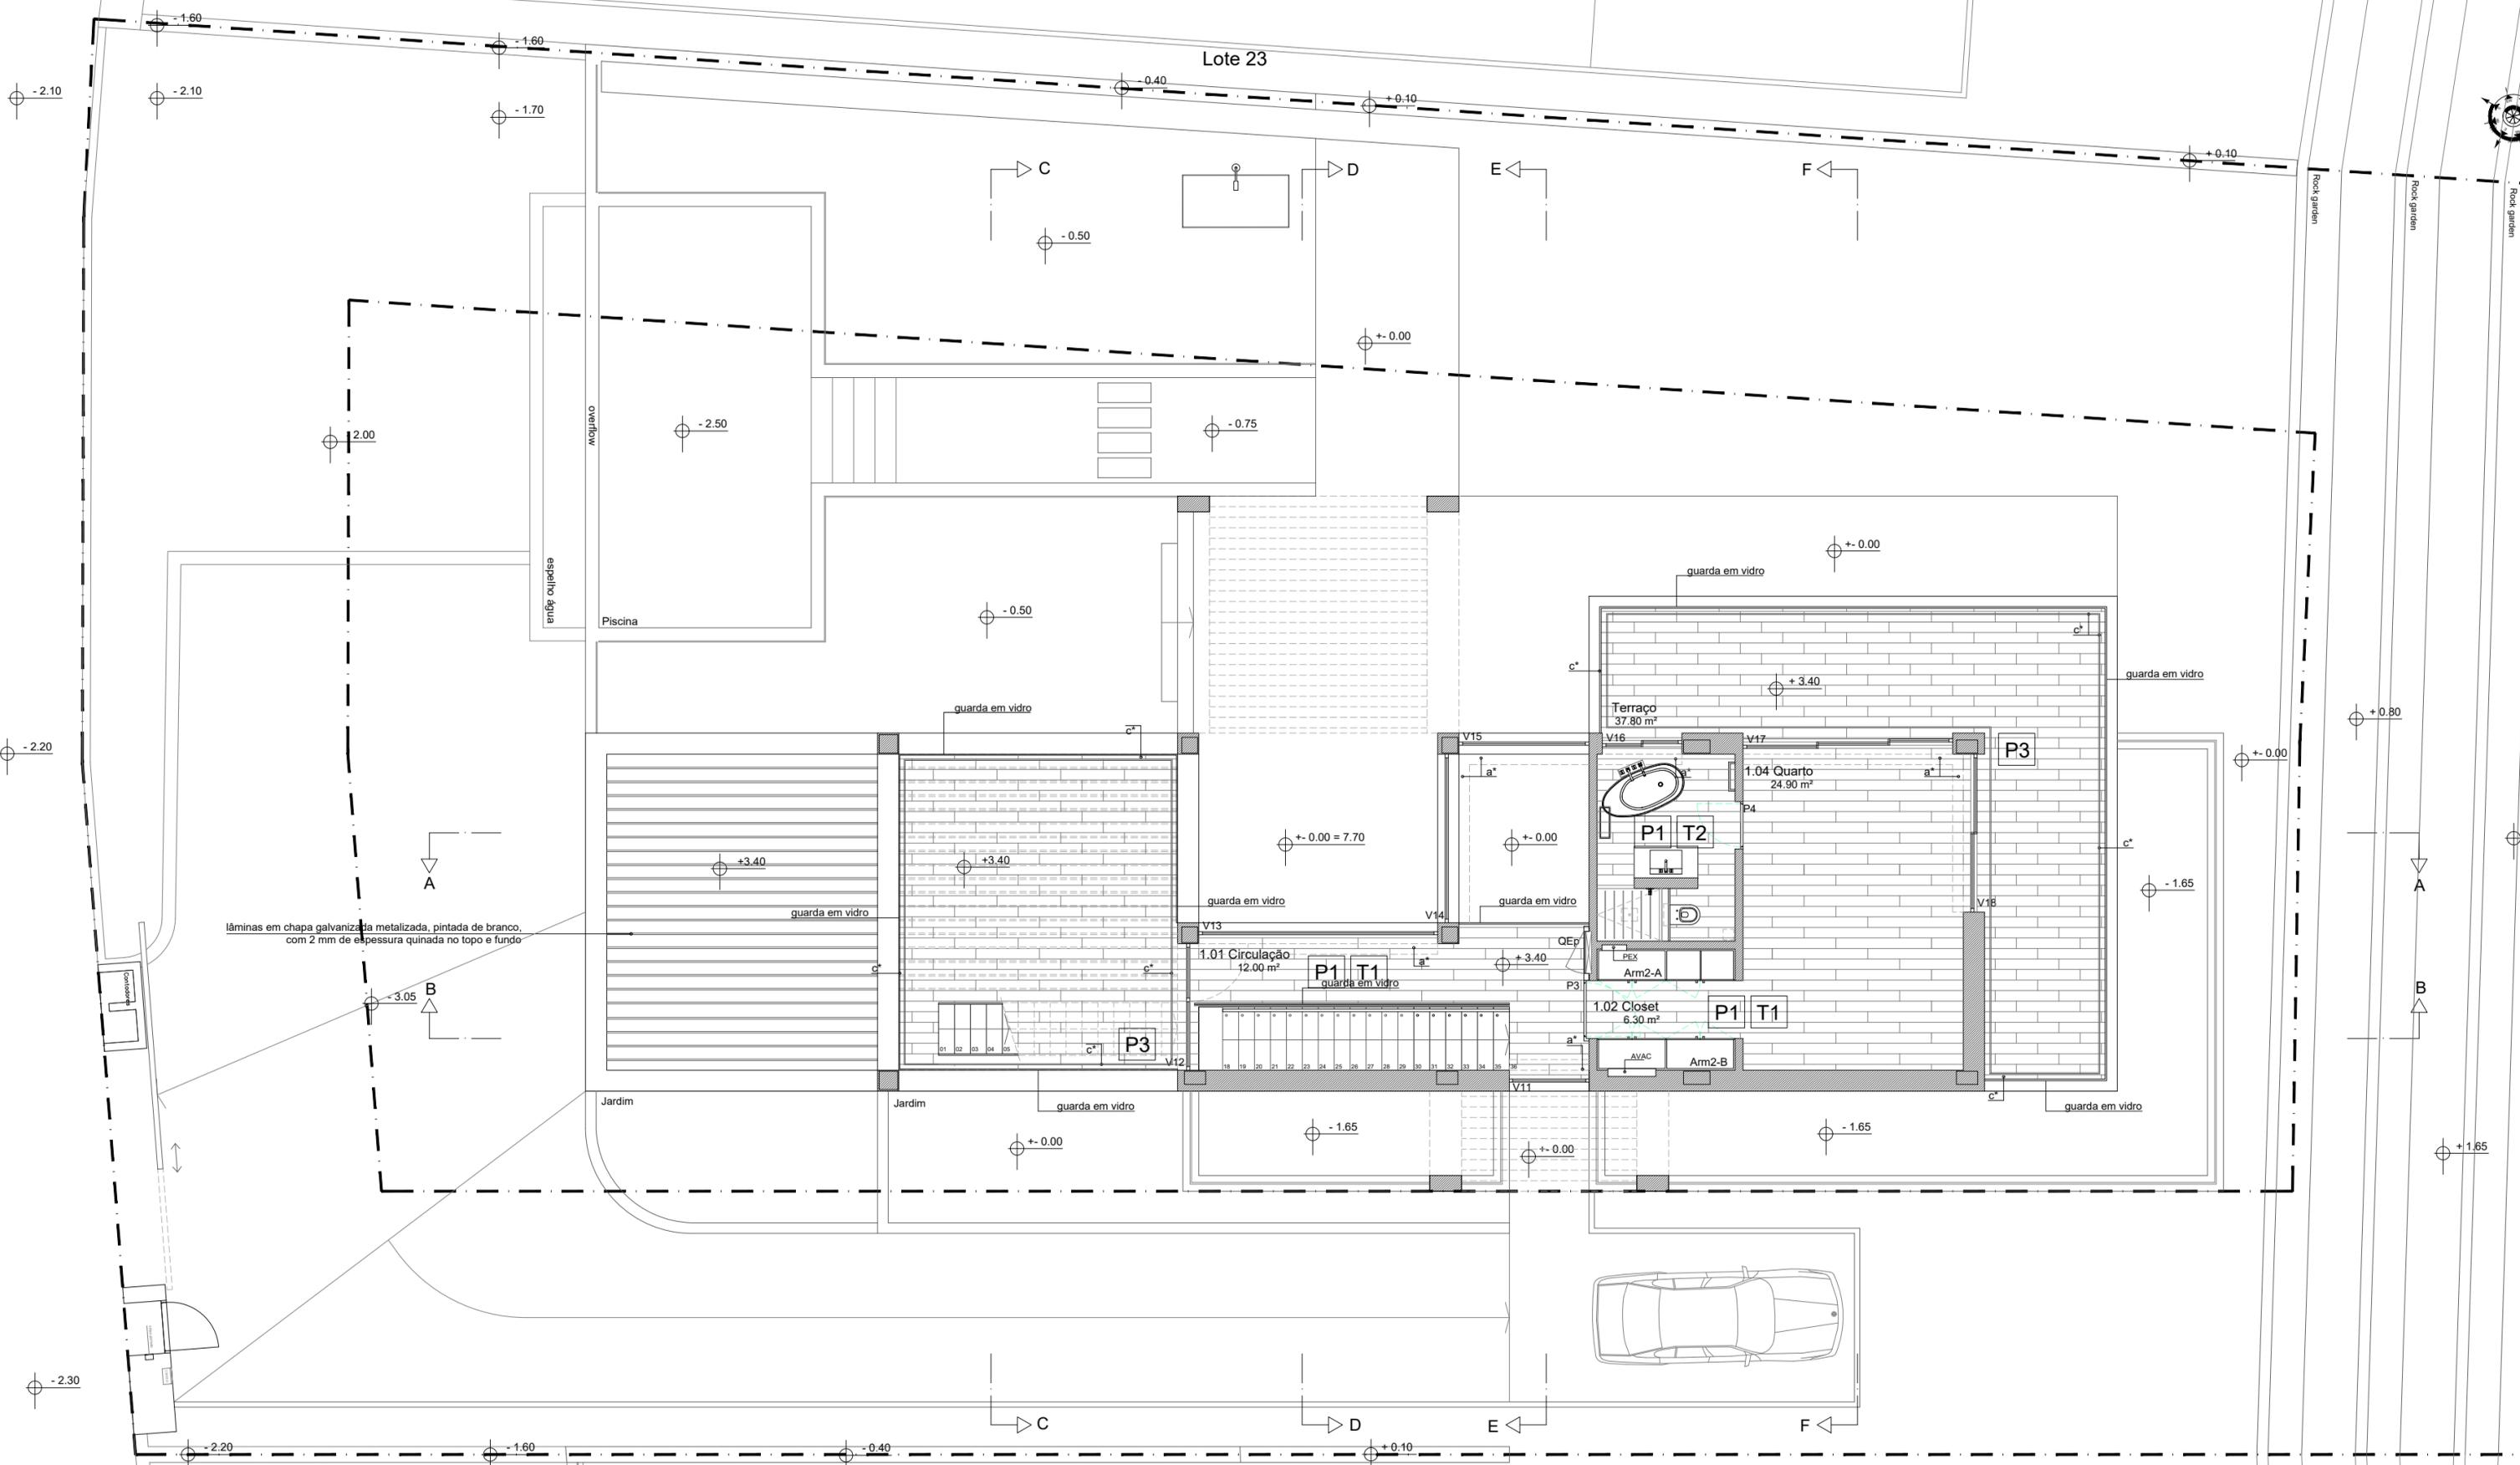

lâminas em chapa galvanizada metalizada, pintada de branco, com 2 mm de espessura quinada no topo e fundo

guarda em vidro


N.º	D
01	C
02	C
03	I.S.
04	Q
Área C	
Área H	
Área B	

Lote 23

Lote 22



Arruamento

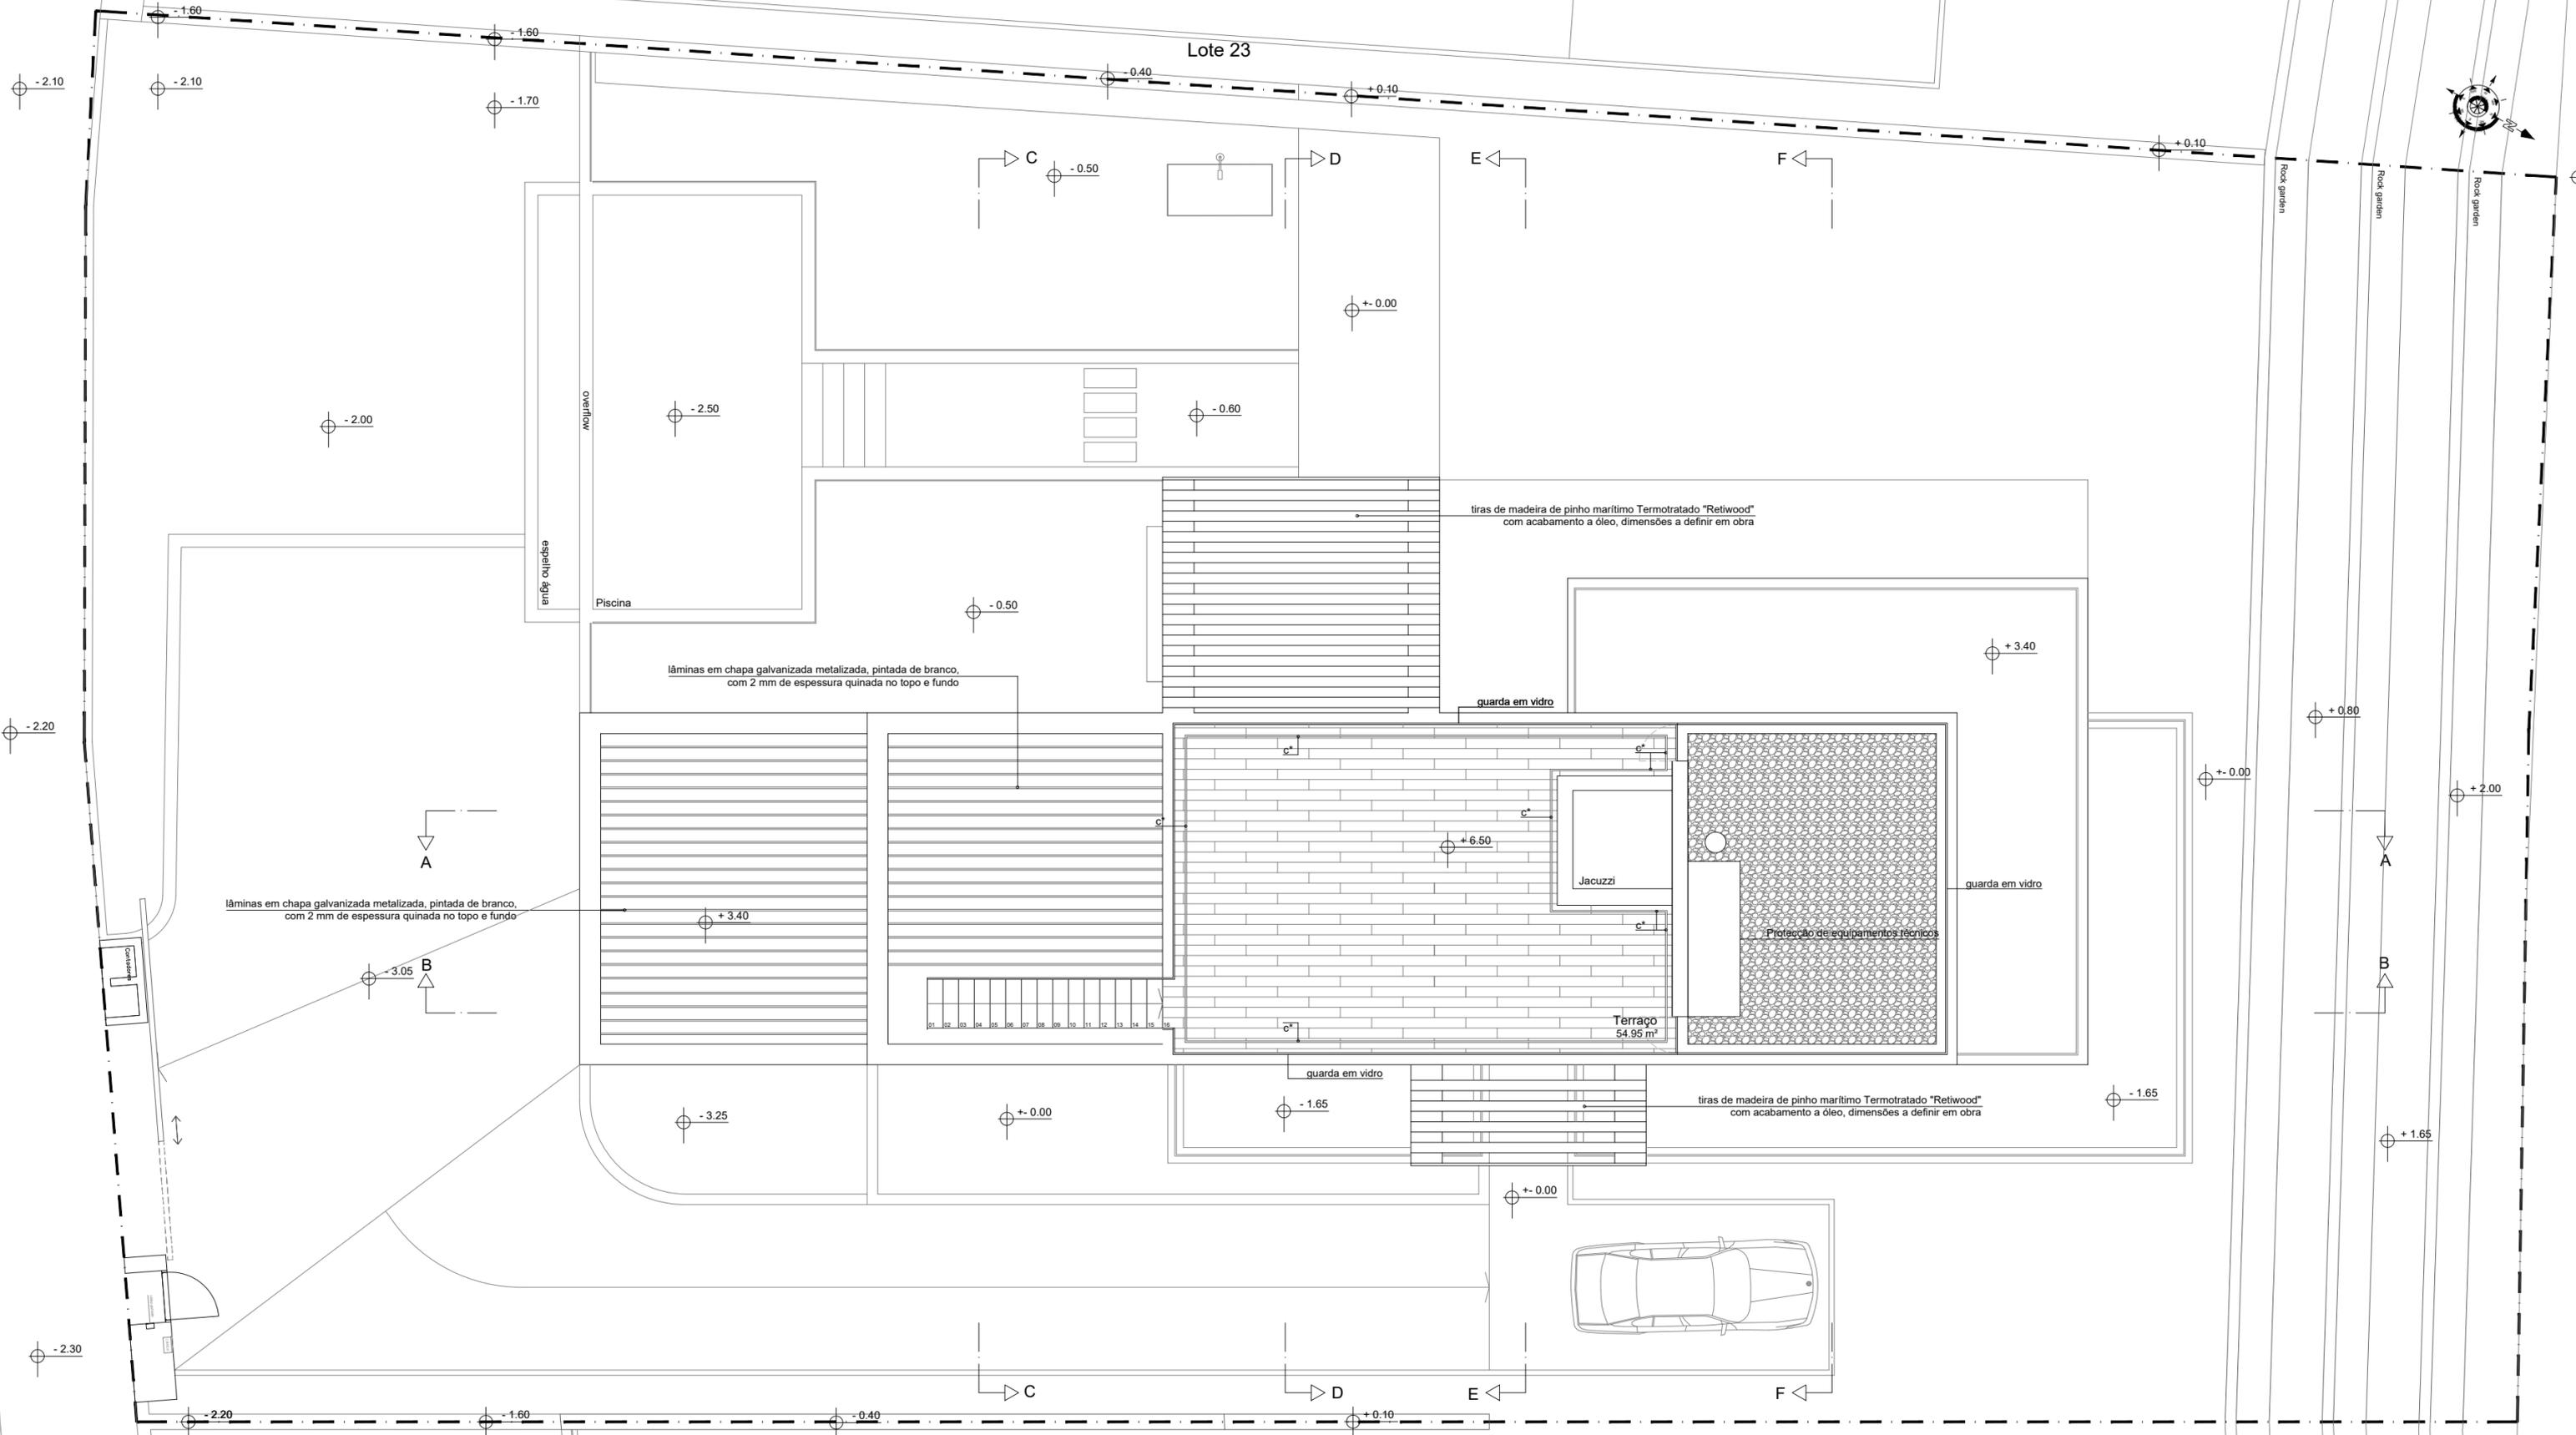

lâminas em chapa galvanizada metalizada, pintada de branco, com 2 mm de espessura quinada no topo e fundo

tiras de madeira de pinho marítimo Termotratado "Retiwood" com acabamento a óleo, dimensões a definir em obra

lâminas em chapa galvanizada metalizada, pintada de branco, com 2 mm de espessura quinada no topo e fundo

Terraço 54.95 m²

Proteção de equipamentos técnicos

tiras de madeira de pinho marítimo Termotratado "Retiwood" com acabamento a óleo, dimensões a definir em obra

espelhe d'água

Piscina

Jacuzzi

guarda em vidro

guarda em vidro

guarda em vidro

Rock garden

Rock garden

Rock garden

Rock garden

+ 0.80

+ 2.00

+ 1.65

+ 0.00

- 1.65

+ 3.40

+ 6.50

- 1.65

- 0.50

- 0.60

- 2.50

- 2.00

- 3.05

- 3.25

+ 0.00

+ 0.00

+ 0.10

- 0.40

- 1.60

- 2.20

- 2.30

- 2.20

- 2.10

- 2.10

- 1.70

- 0.40

+ 0.10


+ 0.10

+ 2.20

Lote 23



Arruamento

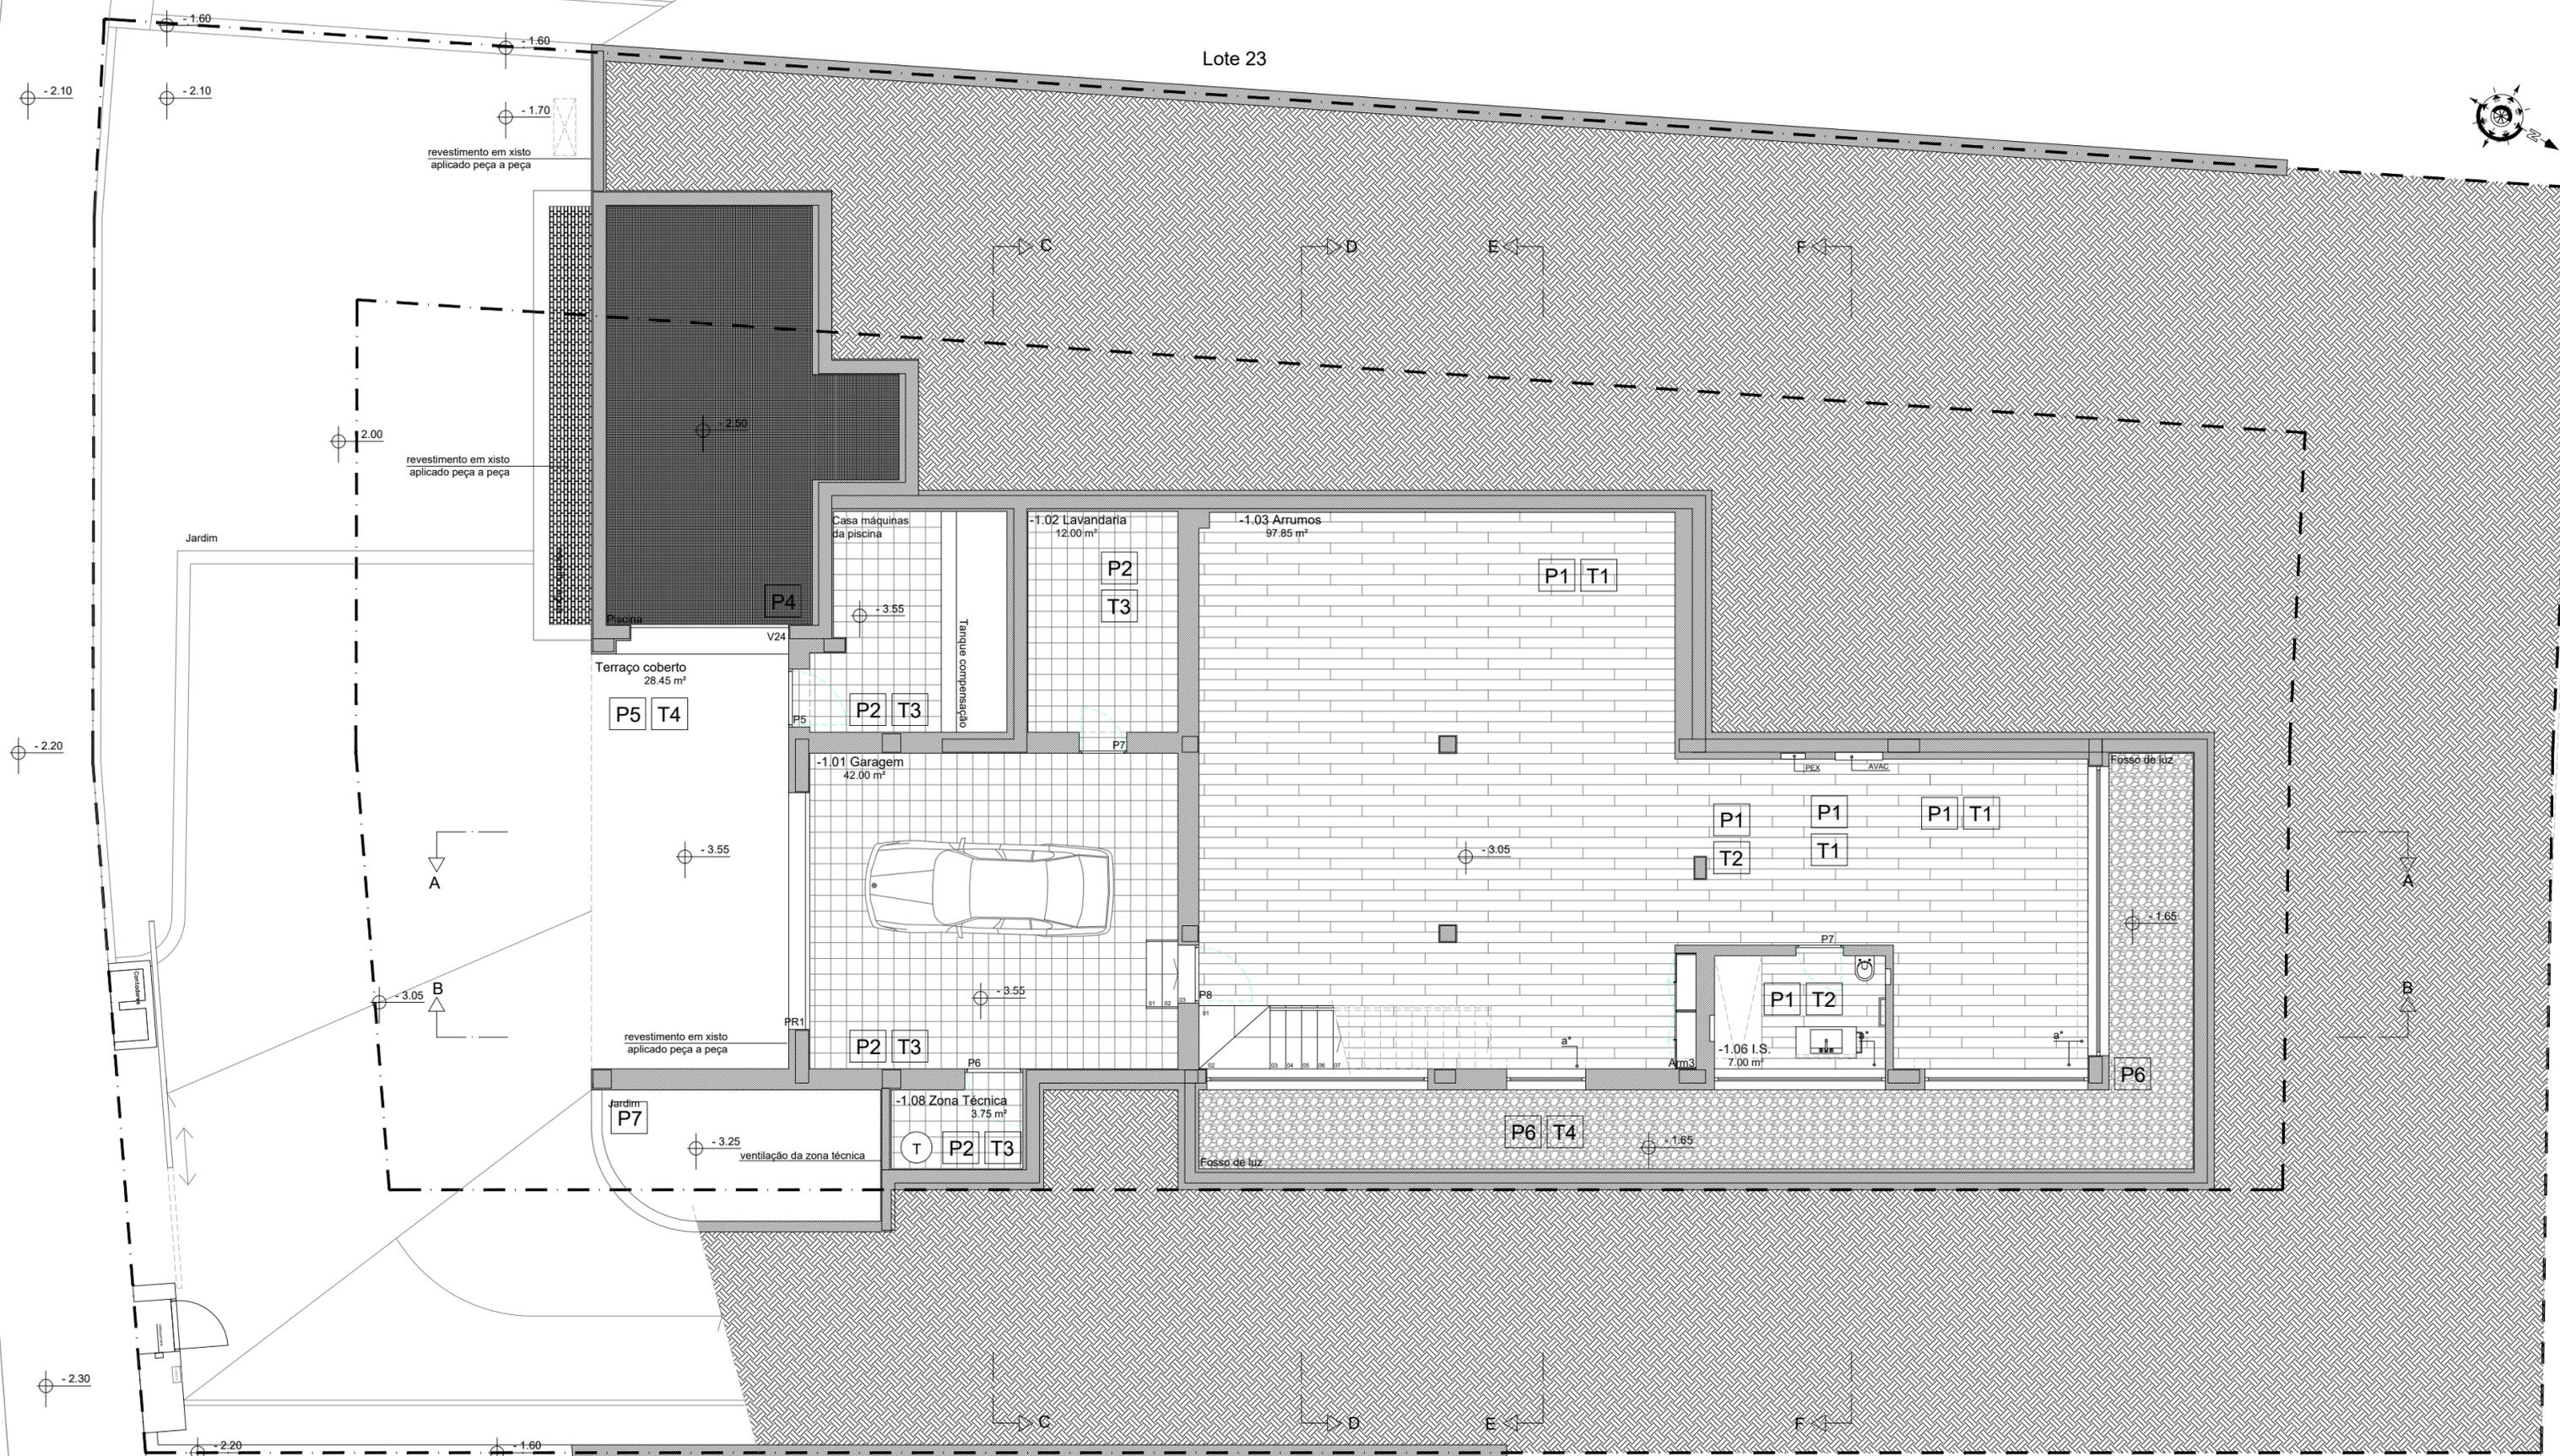

Lote 22