


**Planta do piso 3**

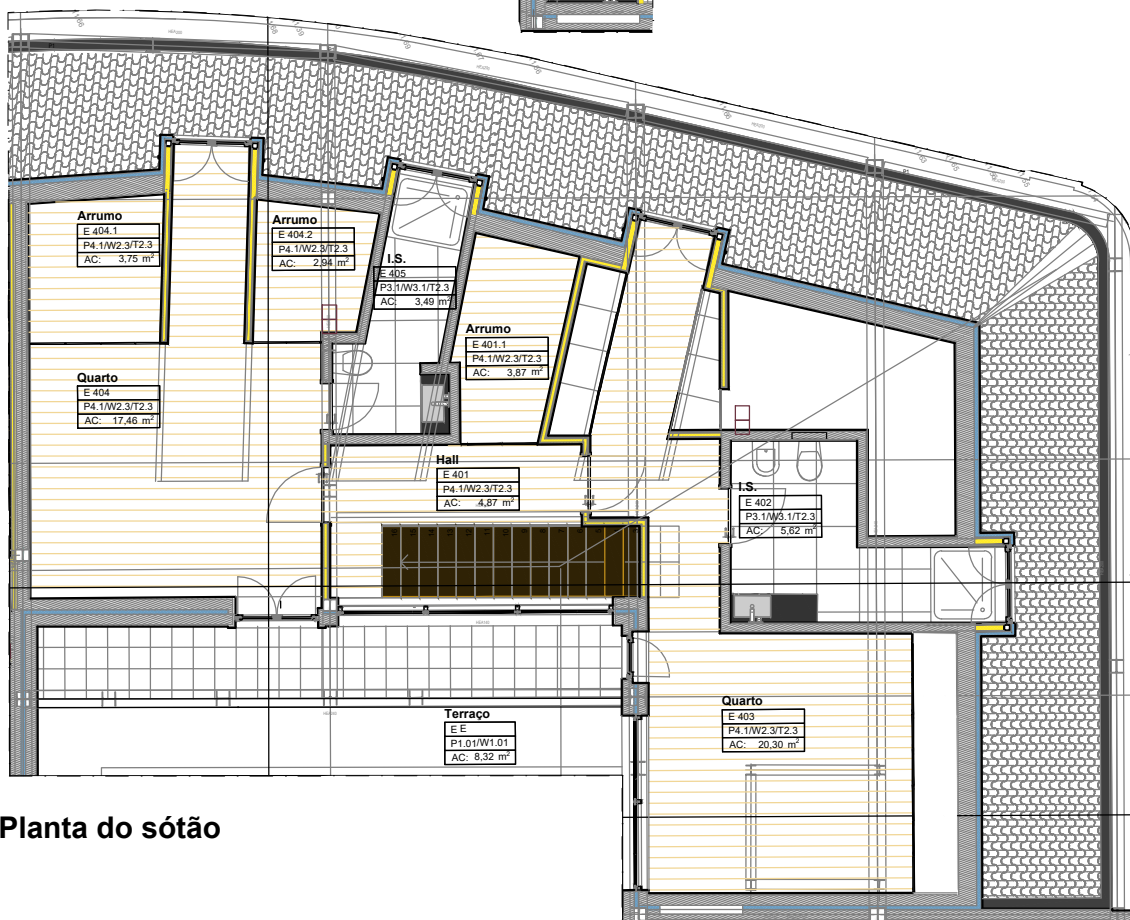

**Planta do sótão**

Áreas brutas (PE):	Exterior:	10,5 m2
Piso 3 - 104,10 m2	Parqueamento:	3
Sótão - 95,40 m2		
<b>Total - 210,00 m2</b>		

**Fichas de tipologias**

**Fração E**

Rua D. Carlos Mascarenhas 83  
Freguesia de Campolide  
Lisboa

Escala:

**1:100**

49 Layout

**06**

Revisão