


3,30 0,80 1,60 0,60 5,40
 0,20 3,00 0,10 1,40 0,10 2,10 0,10 4,50 0,20

B

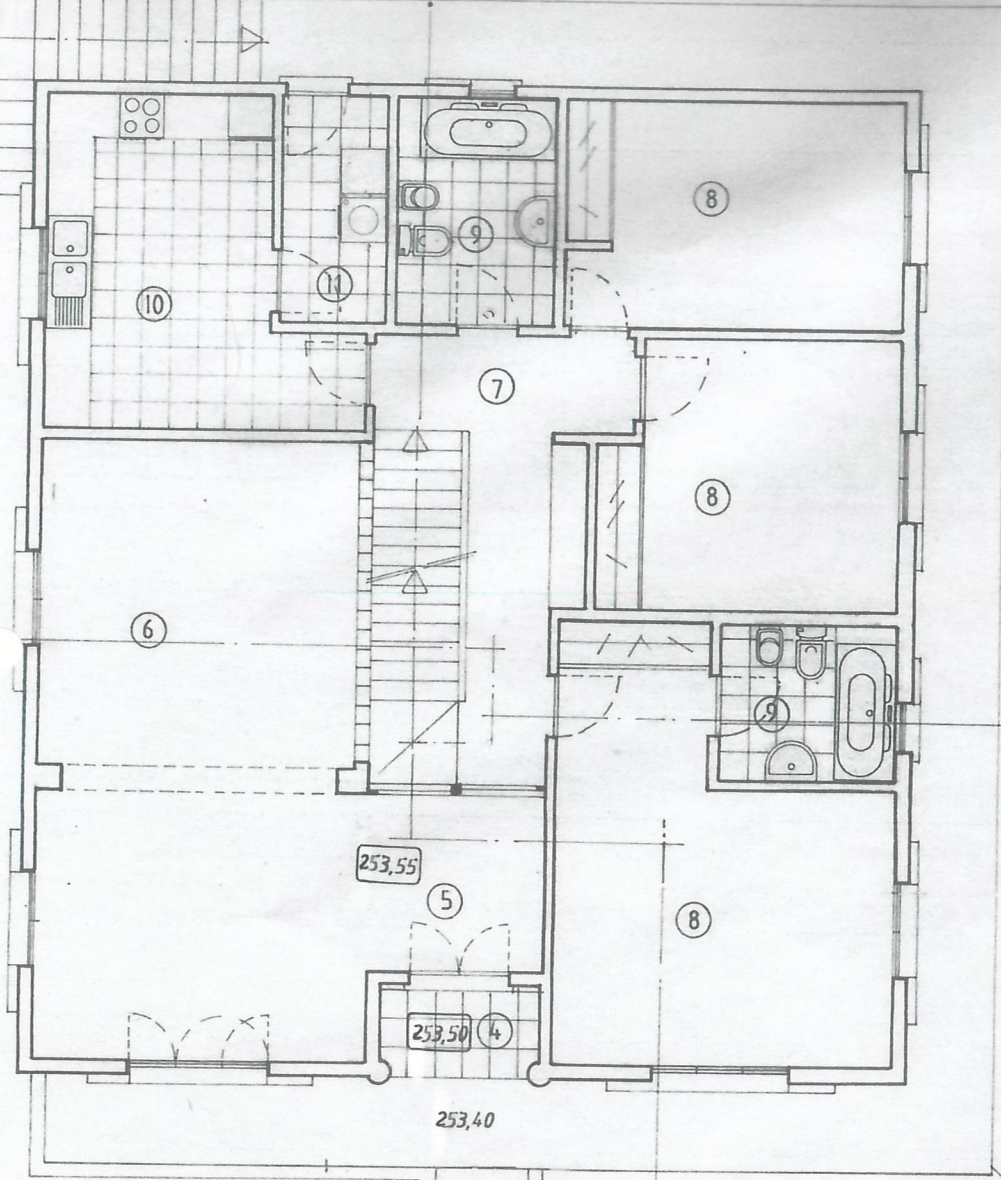

RÉS-DO-CHÃ


B

0,20 4,40 0,20 2,00 0,20 4,50 0,20
 1,50 1,80 1,50 0,40 1,20 0,40 1,55 1,80 1,55
 11,70



Legenda:

- 1-ENTRADA
- 2-GARAGEM
- 3-SANITÁRIO
- 4-PÁTIO DE ENTRADA COBERTO
- 5-HALL DE ENTRADA
- 6-SALA COMUM
- 7-DISTRIBUIÇÃO
- 8-DORMIR
- 9-BANHO
- 10-COZINHA
- 11-LAVANDARIA
- 12-APROVEITAMENTO SOTÃO
- 13-TERRAÇO

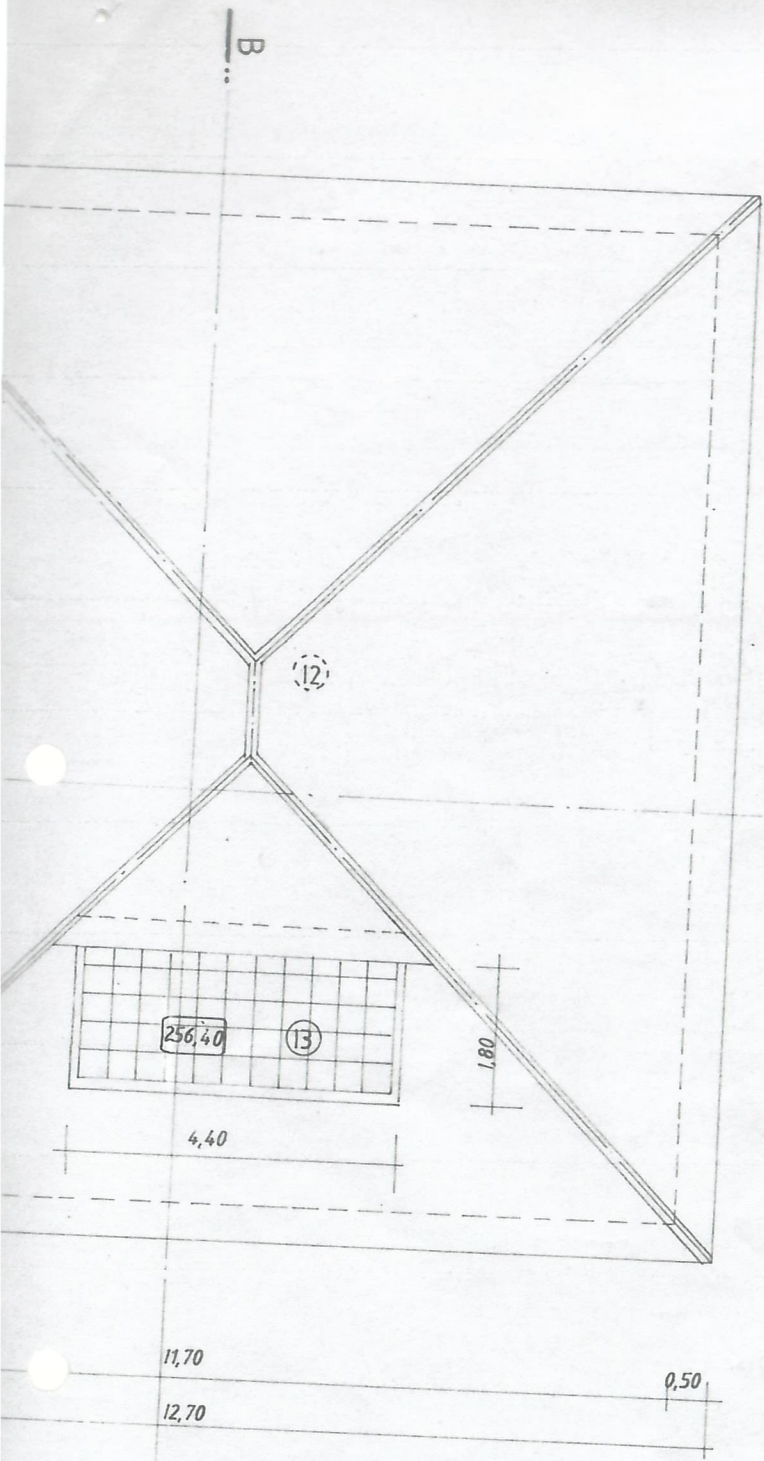

COBERTURA