


Planta do piso 3

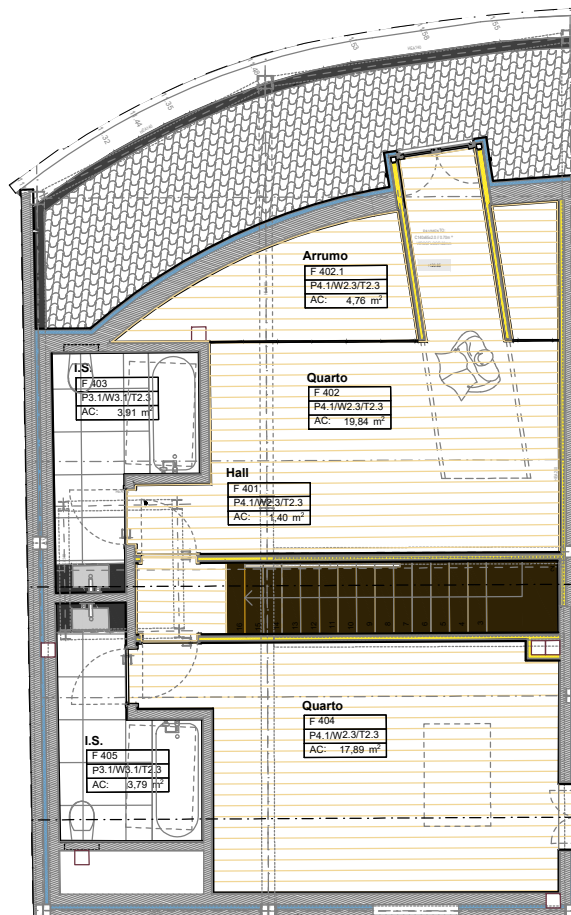

Planta do sótão

Áreas brutas (PE):	Exterior:	4,20 m ²
Piso 3 - 111,27 m ²	Parqueamento:	4
Sótão - 70,40 m ²		
Total - 185,87 m²		

Fichas de tipologias

Fração F

Rua D. Carlos Mascarenhas, 83
Freguesia de Campolide
Lisboa

Escala:

1:100

95 Layout

07

Revisão