



CS

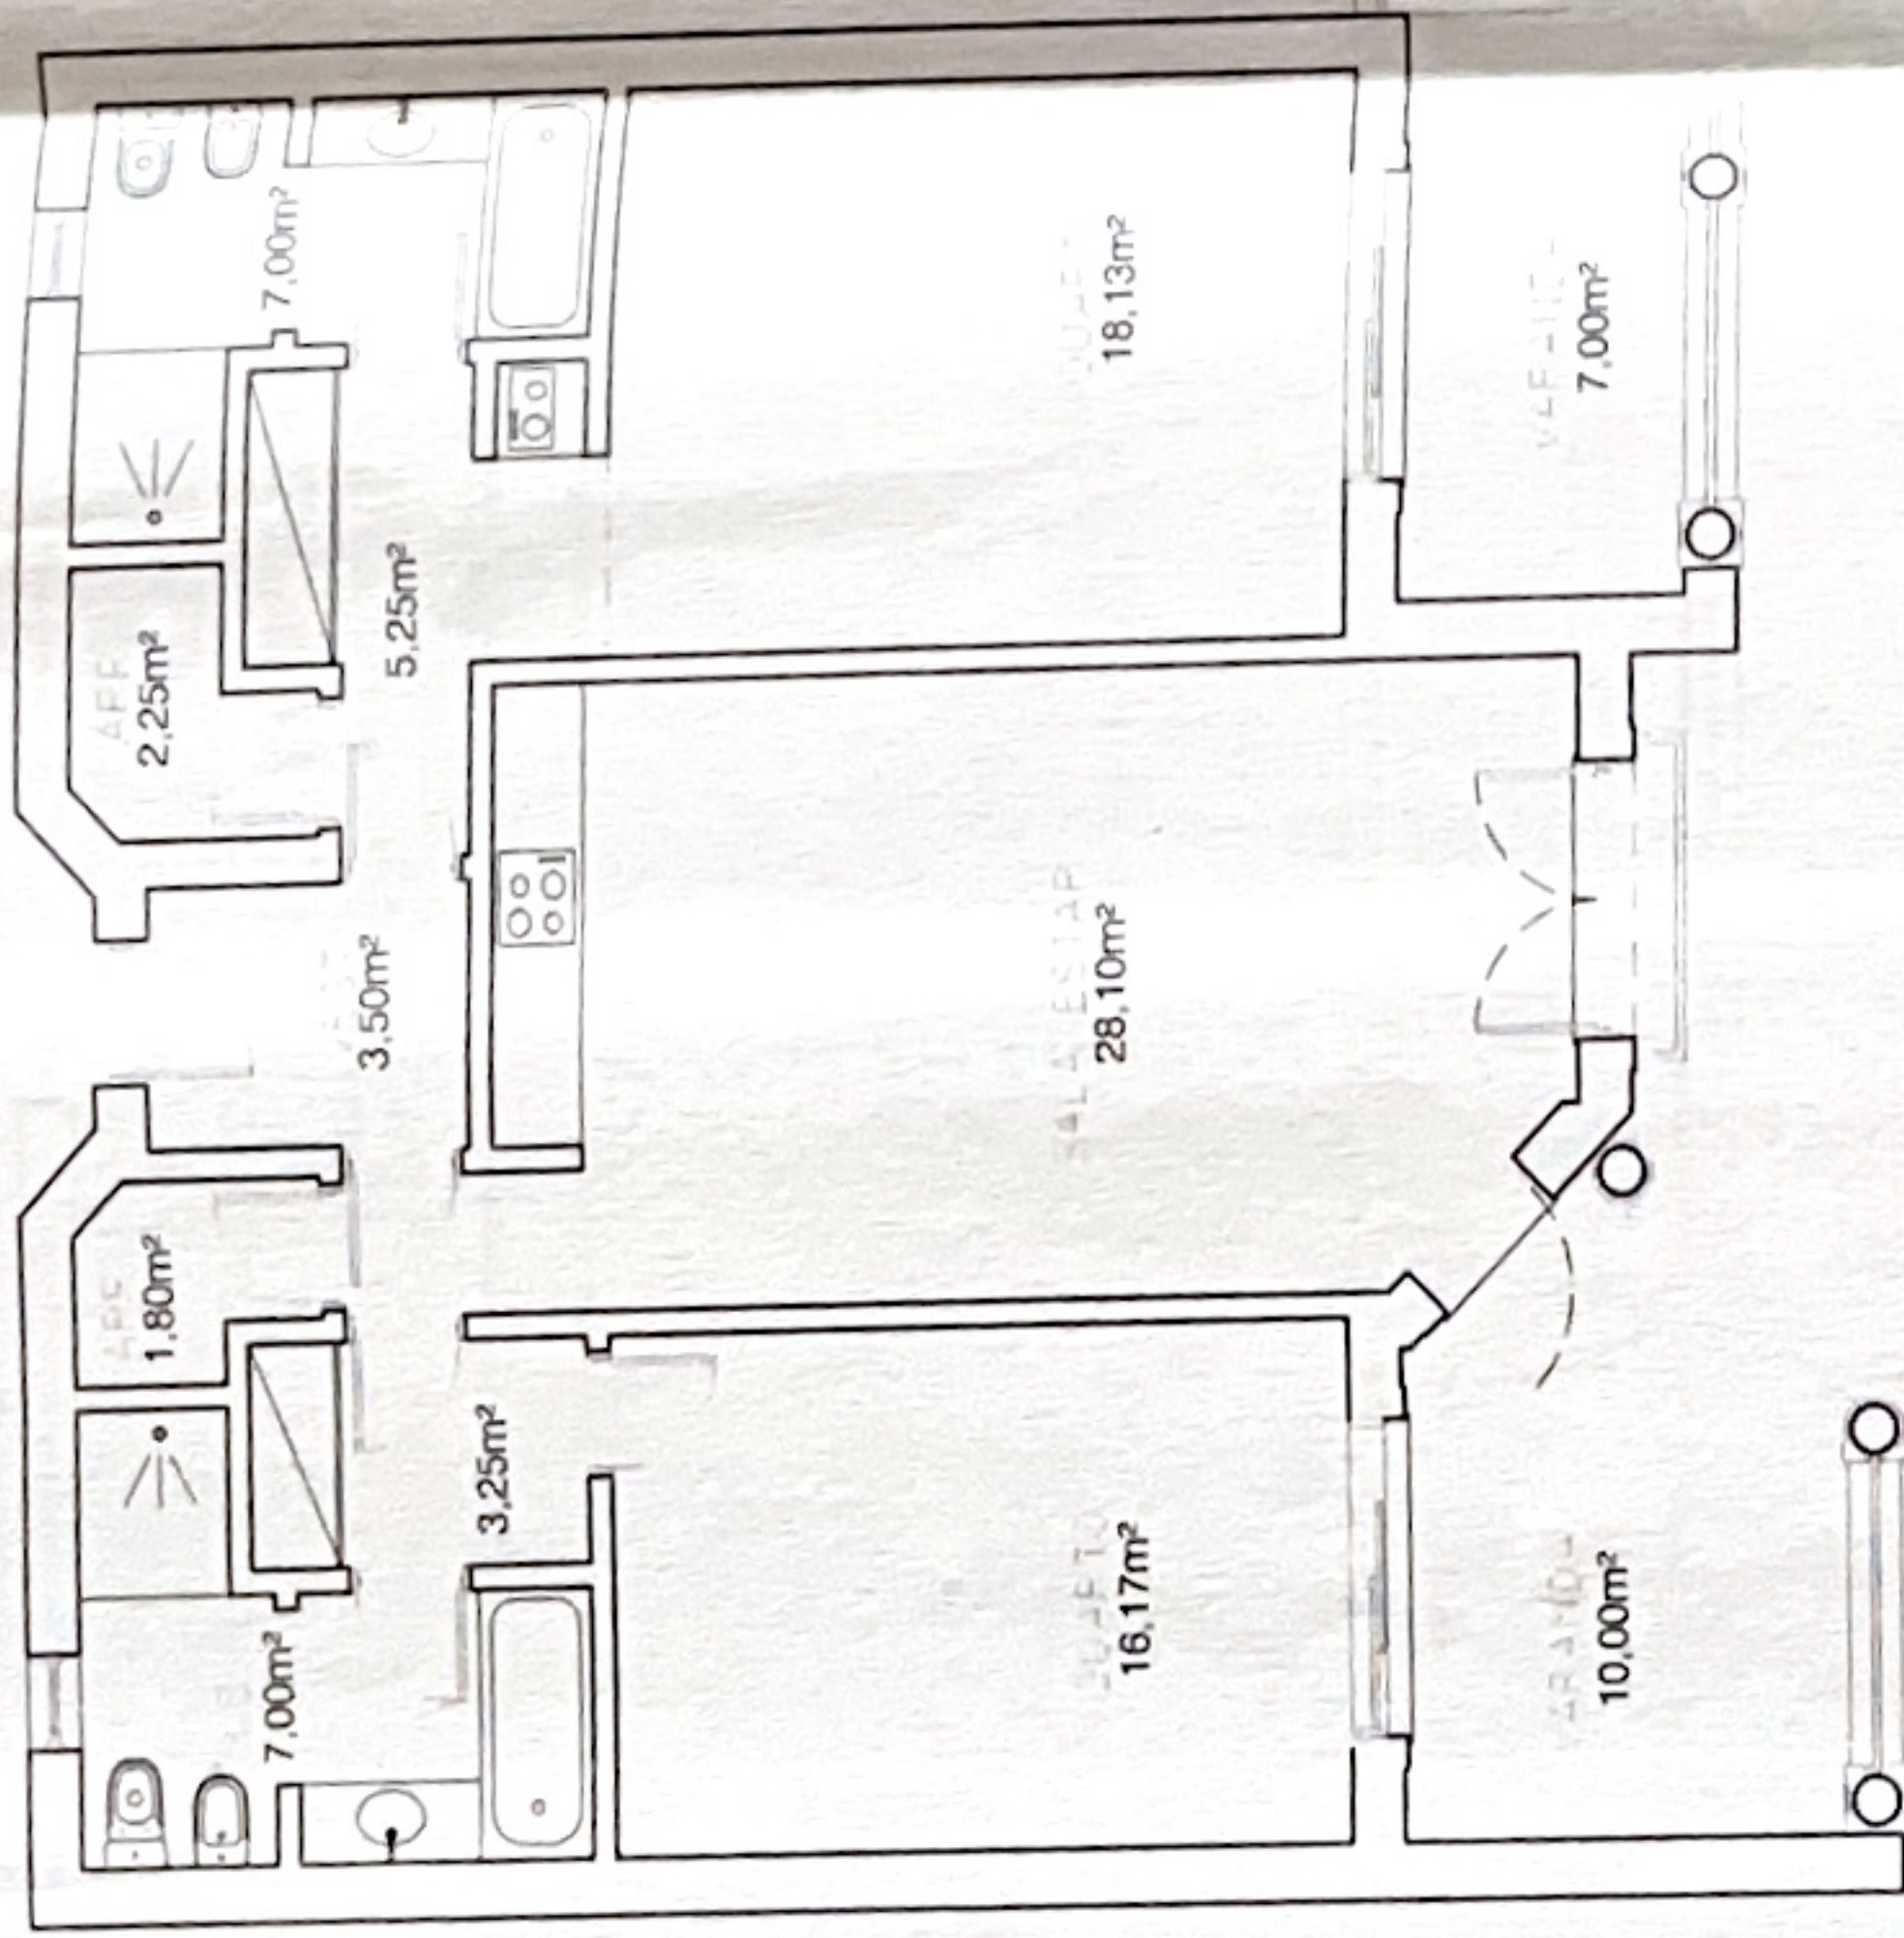

NOTA:  
 Desenho destinado a fins comerciais, sem rigor de projecto de execução  
 Os desenhos não compreendem a localização de pilares, vigas aparentes e coretes técnicas.  
 O formato das louças sanitárias e cozinhas é meramente indicativo.

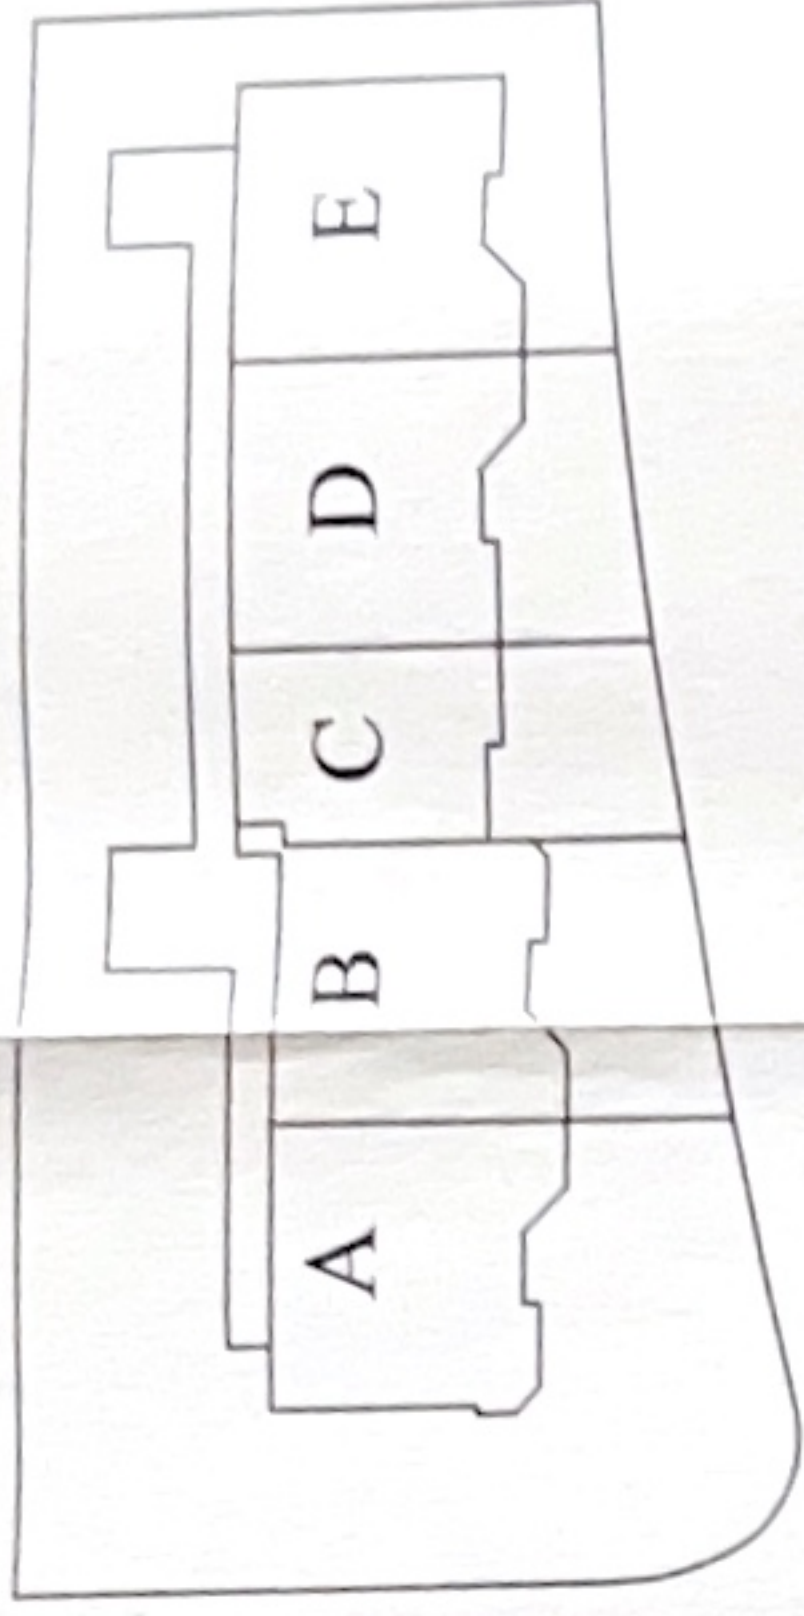

**CampoReal** A5-2º-E-T2  
Colo & Natureza

Área de construção encerrada - 1103.40m2  
 Área de alpendres e varandas - 17.00 m2