


PLANTA DE EMERGÊNCIA / EMERGENCY PLAN

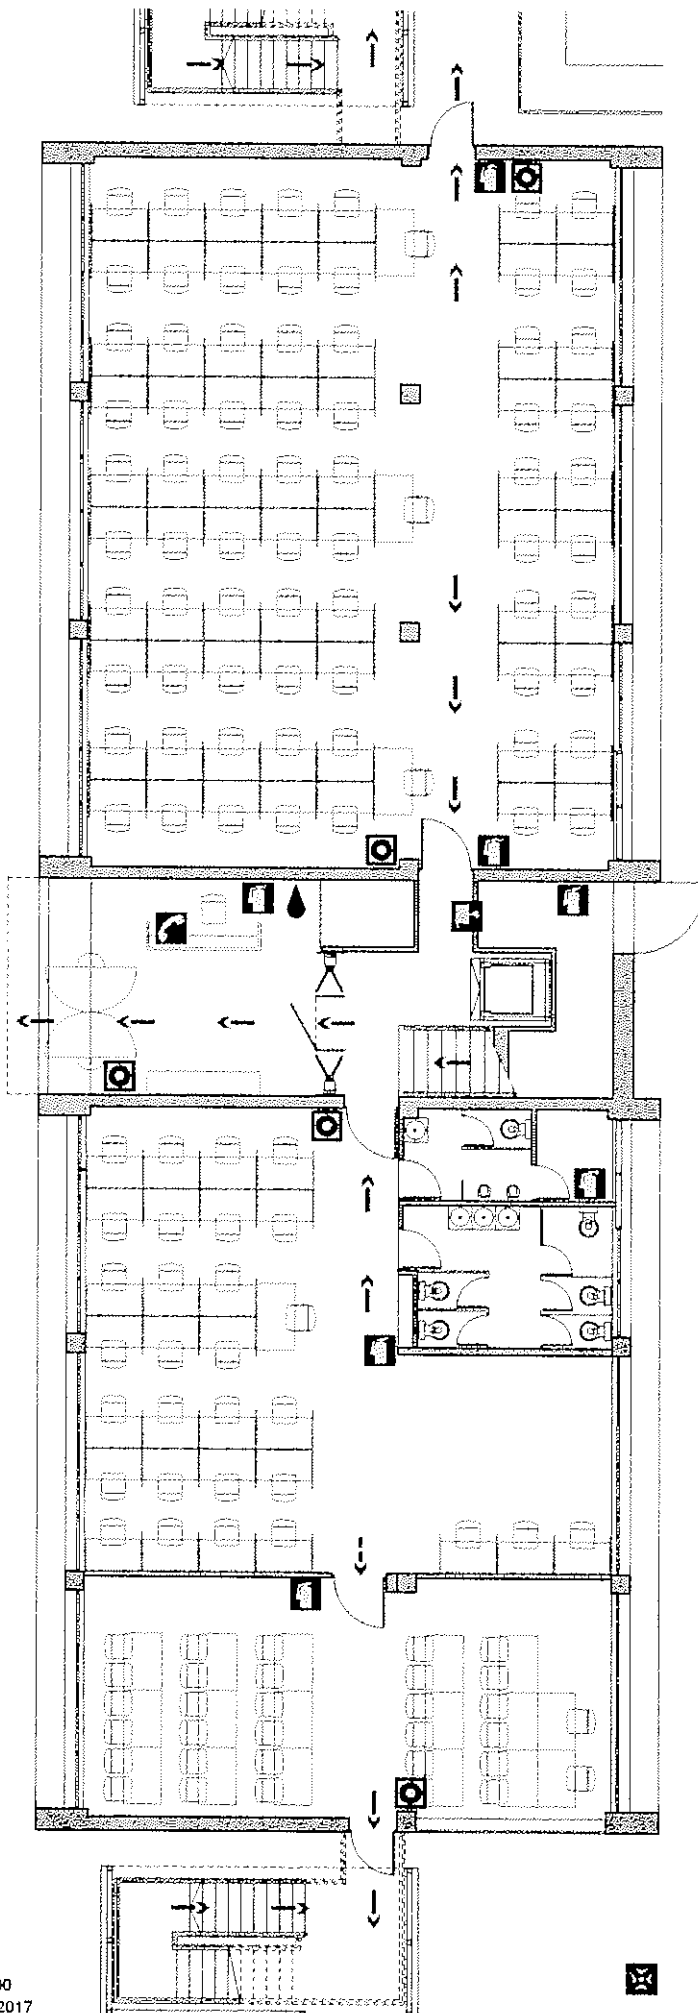

INSTRUÇÕES

- MANTENHA A CALMA
- ACIONE O BOTÃO DE ALARME OU UTILIZE O TELEFONE DE EMERGÊNCIA
- COMBATA O FOGO COM O EXTINTOR SEM CORRER PERIGO
- DIRIJA-SE À SAÍDA MAIS PRÓXIMA SEGUINDO A SINALIZAÇÃO E AS INSTRUÇÕES DOS COORDENADORES
- NUNCA UTILIZE O ELEVADOR APENAS AS ESCADAS
- NUNCA VOLTE ATRAS SEM AUTORIZAÇÃO
- DIRIJA-SE PARA O PONTO DE ENCONTRO E AGUARDE INSTRUÇÕES

LEGENDA

- VOCÊ ESTÁ AQUI
- EXTINTOR
- BOCA DE INCÊNDIO
- BOTÃO DE ALARME
- TELEFONE DE EMERGÊNCIA
- PONTO DE ENCONTRO
- CAMINHO DE EVACUAÇÃO NORMAL
- CAMINHO DE EVACUAÇÃO ALTERNATIVO

INSTRUCTIONS


- STAY CALM
- OPERATE NEAREST FIRE ALARM OR USE THE EMERGENCY PHONE
- FIGHT THE FIRE, IF SAFE AND TRAINED TO DO SO
- LEAVE THE BUILDING BY THE NEAREST AVAILABLE EXITS
- DO NOT USE LIFT. USE THE STAIRS
- DO NOT RE-ENTER UNTIL TOLD IT IS SAFE TO DO SO
- REPORT TO ASSEMBLY POINT AND WAIT FOR INSTRUCTIONS

LEGEND

- YOU ARE HERE
- FIRE EXTINGUISHER
- HOSE REEL SYSTEM
- FIRE ALARM
- EMERGENCY PHONE
- MEETING POINT
- PRINCIPAL ESCAPE ROUTE
- ALTERNATIVE ESCAPE ROUTE



PLANTA DE EMERGÊNCIA / EMERGENCY PLAN

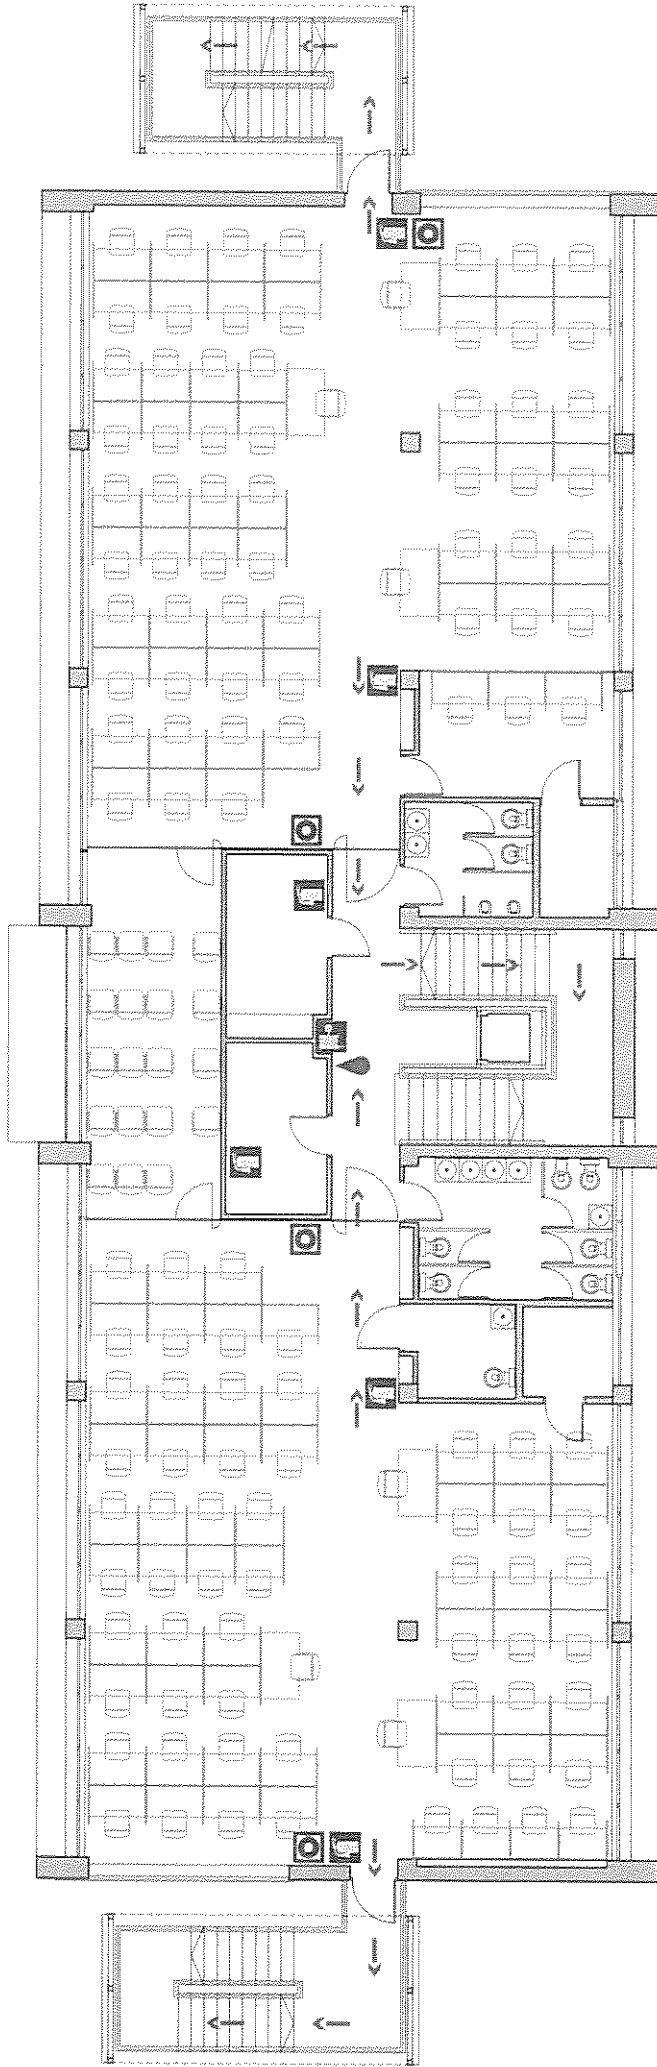

INSTRUÇÕES

- MANEIRA A CALMA
- ACIONE O BOTÃO DE ALARME OU UTILIZE O TELEFONE DE EMERGÊNCIA
- COMBATA O FOGO COM O EXTINGUIDOR SEM CORRER PERIGO
- DIRIJA-SE À SAÍDA MAIS PRÓXIMA SEGUINDO A SINALIZAÇÃO E AS INSTRUÇÕES DOS COORDENADORES
- NUNCA UTILIZE O ELEVADOR APENAS AS ESCADAS
- NUNCA VOLTE ATRÁS SEM AUTORIZAÇÃO
- DIRIJA-SE PARA O PONTO DE ENCONTRO E AGUARDE INSTRUÇÕES

LEGENDA

- VOCE ESTÁ AQUI
- EXTINTOR
- BOCA DE INCÊNDIO
- BOTÃO DE ALARME
- TELEFONE DE EMERGÊNCIA
- PONTO DE ENCONTRO
- CAMINHO DE EVACUAÇÃO NORMAL
- CAMINHO DE EVACUAÇÃO ALTERNATIVO

INSTRUÇÕES

- STAY CALM
- OPERATE NEAREST FIRE ALARM OR USE THE EMERGENCY PHONE
- FIGHT THE FIRE IF SAFE AND TRAINED TO DO SO
- LEAVE THE BUILDING BY THE NEAREST AVAILABLE EXITS
- DO NOT USE LIFT USE THE STAIRS
- DO NOT REMEMBER UNTIL TOLD IT IS SAFE TO DO SO
- REPORT TO ASSEMBLY POINT AND WAIT FOR INSTRUCTIONS

LEGENDA


- YOU ARE HERE
- FIRE EXTINGUISHER
- HOSE REEL SYSTEM
- FIRE ALARM
- EMERGENCY PHONE
- MEETING POINT
- PRINCIPAL ESCAPE ROUTE
- ALTERNATIVE ESCAPE ROUTE

ESCALA: 1/100
DATA: MAIO/2017

CONTACT CENTER
Caldas da Rainha - PISO 1

CONTACT

PLANTA DE EMERGÊNCIA / EMERGENCY PLAN

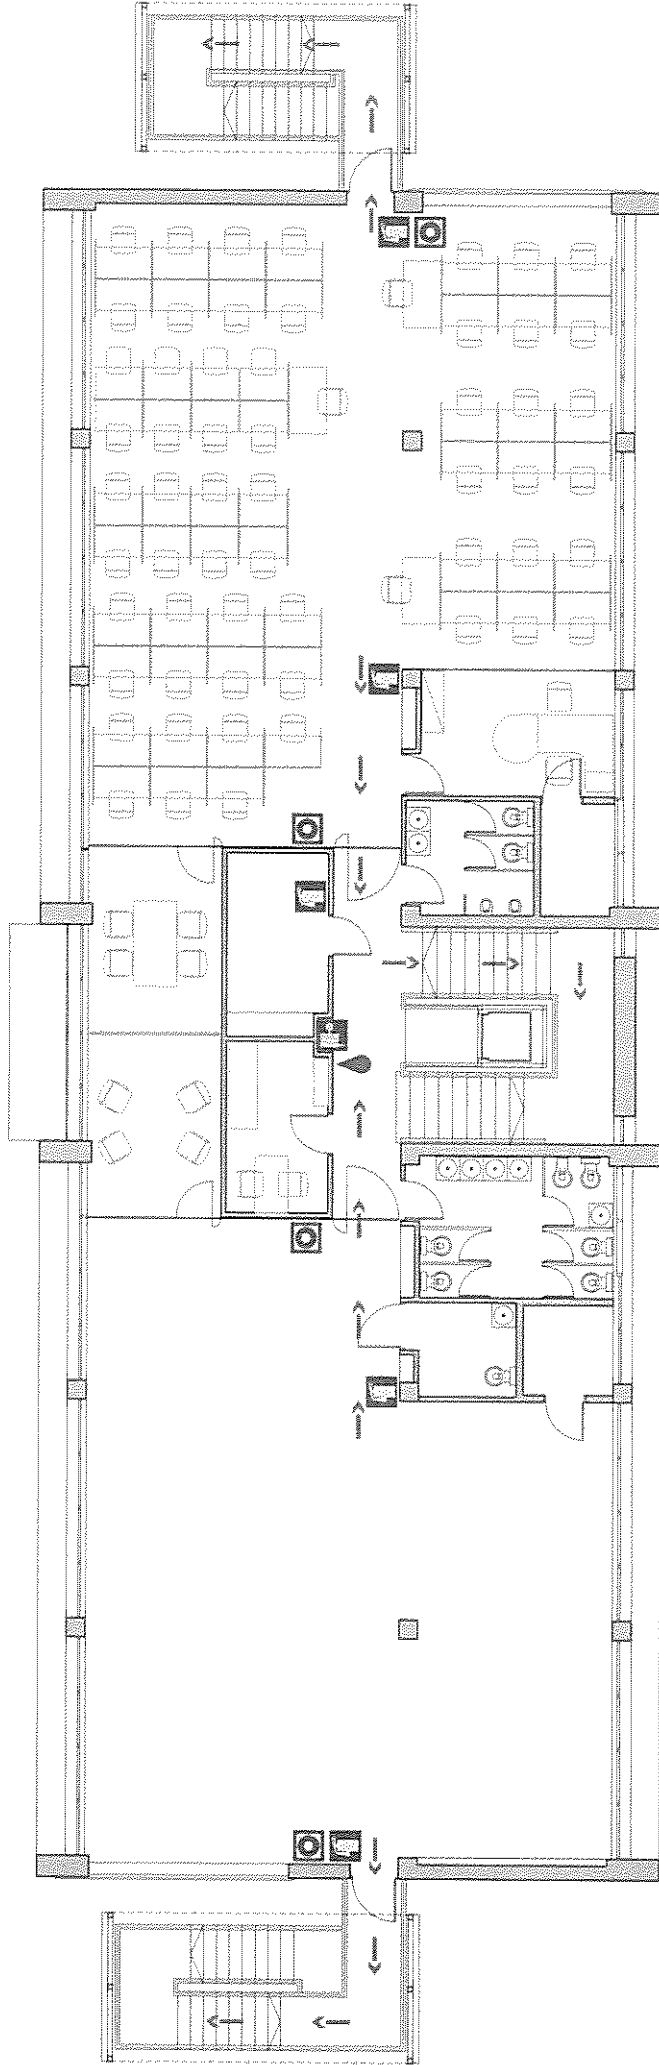

INSTRUÇÕES

- MANTENHA A CALMA
- AÇÃOE O BOTÃO DE ALARME OU UTILIZE O TELEFONE DE EMERGÊNCIA
- COMBATA O FOGO COM O EXTINTOR SEM CORRER PERIGO
- DIRIJA-SE À SAÍDA MAIS PRÓXIMA SEGUINDO A SINALIZAÇÃO E AS INSTRUÇÕES DOS COORDENADORES
- NUNCA UTILIZE O ELEVADOR APENAS AS ESCADAS
- NUNCA VOLTE ATRAS SEM AUTORIZAÇÃO
- DIRIJA-SE PARA O PONTO DE ENCONTRO E AGUARDE INSTRUÇÕES

LEGENDA

- VOCÊ ESTÁ AQUI
- EXTINTOR
- BOCA DE INCÊNDIO
- BOTÃO DE ALARME
- TELEFONE DE EMERGÊNCIA
- PONTO DE ENCONTRO
- CAMINHO DE EVACUAÇÃO NORMAL
- CAMINHO DE EVACUAÇÃO ALTERNATIVO

INSTRUÇÕES

- STAY CALM
- OPERATE NEAREST FIRE ALARM OR USE THE EMERGENCY PHONE
- FIGHT THE FIRE, IF SAFE AND TRAINED TO DO SO
- LEAVE THE BUILDING BY THE NEAREST AVAILABLE EXITS
- DO NOT USE LIFT. USE THE STAIRS
- DO NOT RE-ENTER UNTIL TOLD IT IS SAFE TO DO SO
- REPORT TO ASSEMBLY POINT AND WAIT FOR INSTRUCTIONS

LEGENDA


- YOU ARE HERE
- FIRE EXTINGUISHER
- HOSE REEL SYSTEM
- FIRE ALARM
- EMERGENCY PHONE
- MEETING POINT
- PRINCIPAL ESCAPE ROUTE
- ALTERNATIVE ESCAPE ROUTE

ESCALA: 1/100
DATA: MAIO/2017

CONTACT CENTER
Caldas da Rainha - PISO 2



PLANTA DE EMERGÊNCIA / EMERGENCY PLAN

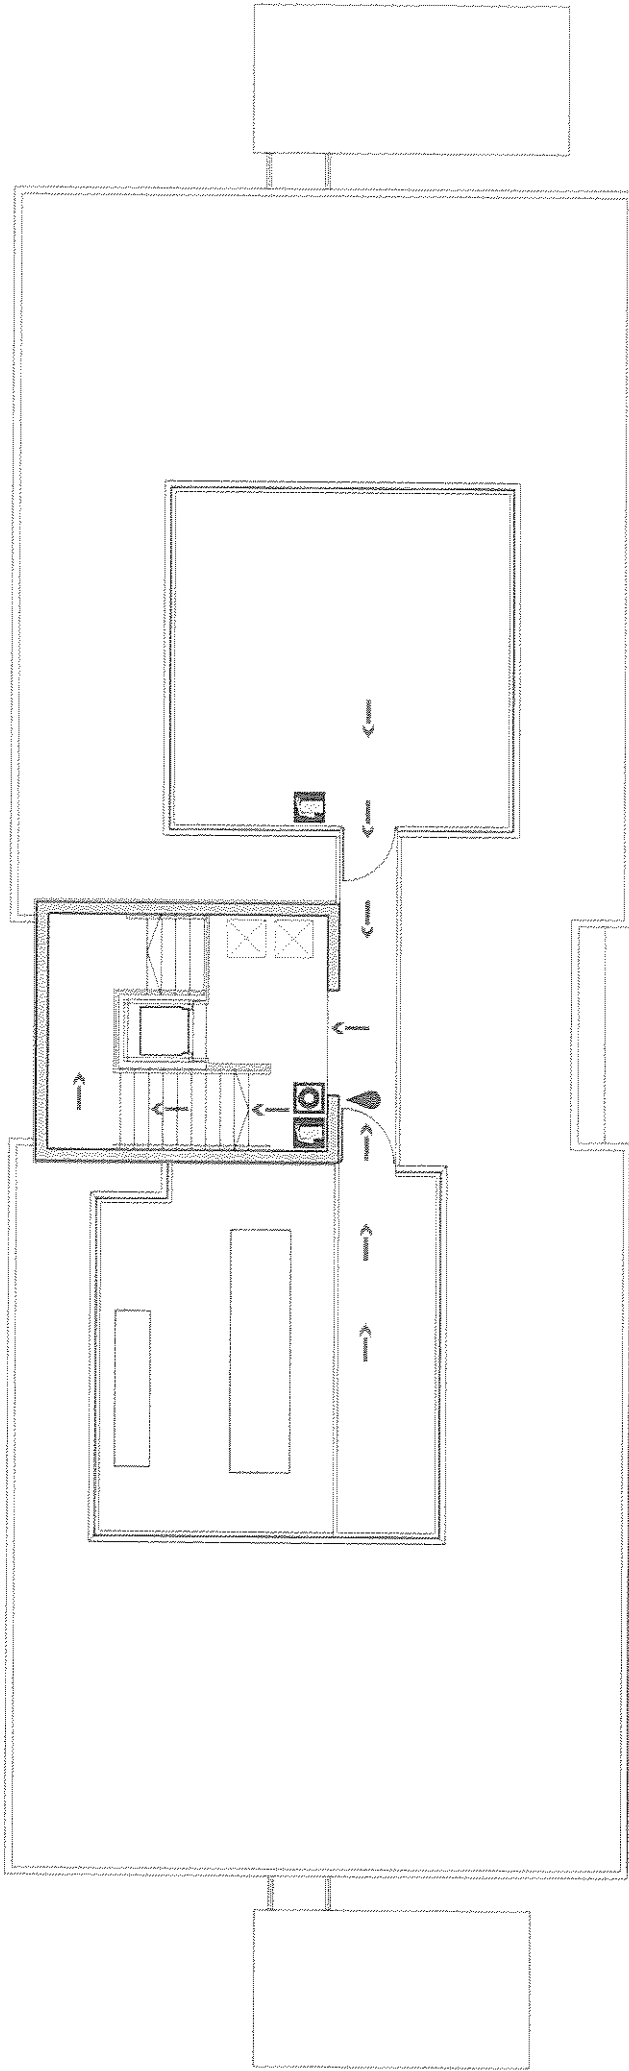

INSTRUÇÕES

- MANTENHA A CALMA
- AÇÃOE O BOTÃO DE ALARME OU UTILIZE O TELEFONE DE EMERGÊNCIA
- COMBATA O FOGO COM O EXTINGUIDOR SEM CORRER PERIGO
- DIRIJA-SE À SAÍDA MAIS PRÓXIMA SEGUINDO A SINALIZAÇÃO E AS INSTRUÇÕES DOS COORDENADORES
- NUNCA UTILIZE O ELEVADOR APENAS AS ESCADAS
- NUNCA VOLTE ATRÁS SEM AUTORIZAÇÃO
- DIRIJA-SE PARA O PONTO DE ENCONTRO E AGUARDE INSTRUÇÕES

LEGENDA

- VOCE ESTÁ AQUI
- EXTINTOR
- BICA DE INCÊNDIO
- BOTÃO DE ALARME
- TELEFONE DE EMERGÊNCIA
- PONTO DE ENCONTRO
- CAMINHO DE EVACUAÇÃO NORMAL
- CAMINHO DE EVACUAÇÃO ALTERNATIVO

INSTRUÇÕES

- STAY CALM
- OPERATE NEAREST FIRE ALARM OR USE THE EMERGENCY PHONE
- FIGHT THE FIRE IF SAFE AND TRAINED TO DO SO
- LEAVE THE BUILDING BY THE NEAREST AVAILABLE EXITS
- DO NOT USE LIFT, USE THE STAIRS
- DO NOT RE-ENTER UNTIL TOLD IT IS SAFE TO DO SO
- REPORT TO ASSEMBLY POINT AND WAIT FOR INSTRUCTIONS

LEGENDA

- YOU ARE HERE
- FIRE EXTINGUISHER
- HOSE REEL SYSTEM
- FIRE ALARM
- EMERGENCY PHONE
- MEETING POINT
- PRINCIPAL ESCAPE ROUTE
- ALTERNATIVE ESCAPE ROUTE

ESCALA: 1/100
DATA: MAIO/2017

CONTACT CENTER
Caldas da Rainha - PISO 3



Este documento é propriedade da CONTACT CENTER, Lda. É proibida a reprodução total ou parcial sem a autorização expressa da CONTACT CENTER, Lda. Este documento é propriedade da CONTACT CENTER, Lda. É proibida a reprodução total ou parcial sem a autorização expressa da CONTACT CENTER, Lda.