000852

L. R. C.
de
CASTRO FREIRE

ARQUITECTO

PROJECTO DEFINITIVO DE UMA CASA QUE O EXMO SR. EMBAIXADOR DR. MARCELO MATIAS MANDOU CONSTRUÍR NA SUA PROPRIEDADE SITA ENTRE A AVENIDA PORTUGAL E RUA CAMARA PESTANA, NO ESTORIL

P 247
1953
f. 3

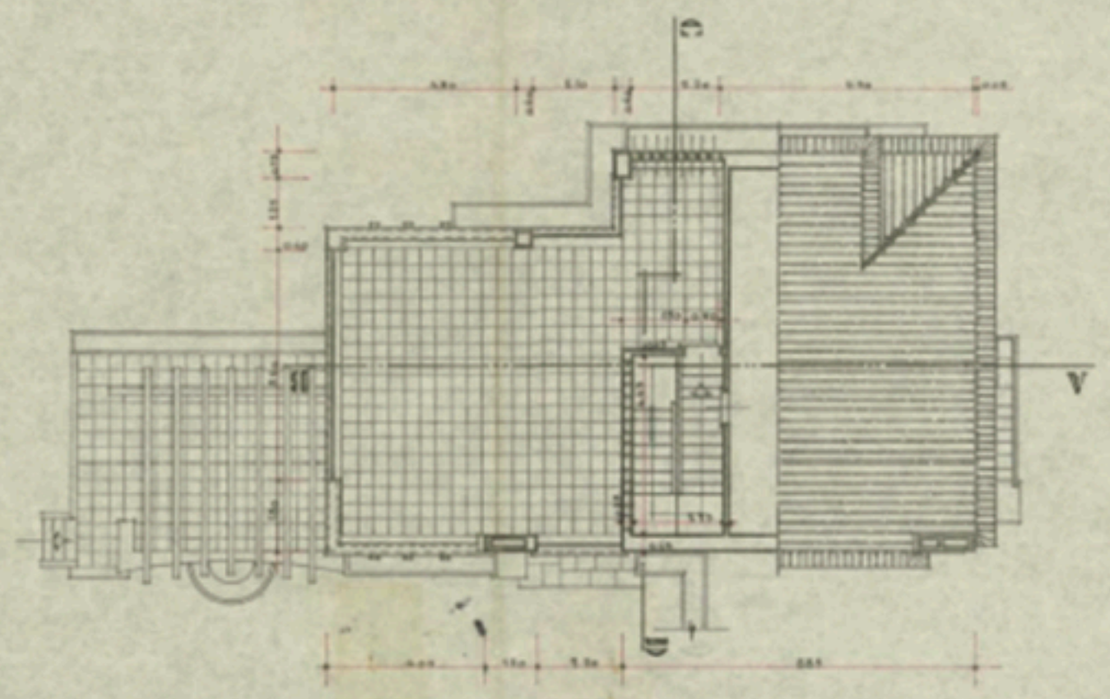

PLANTA DOS TERRAÇOS

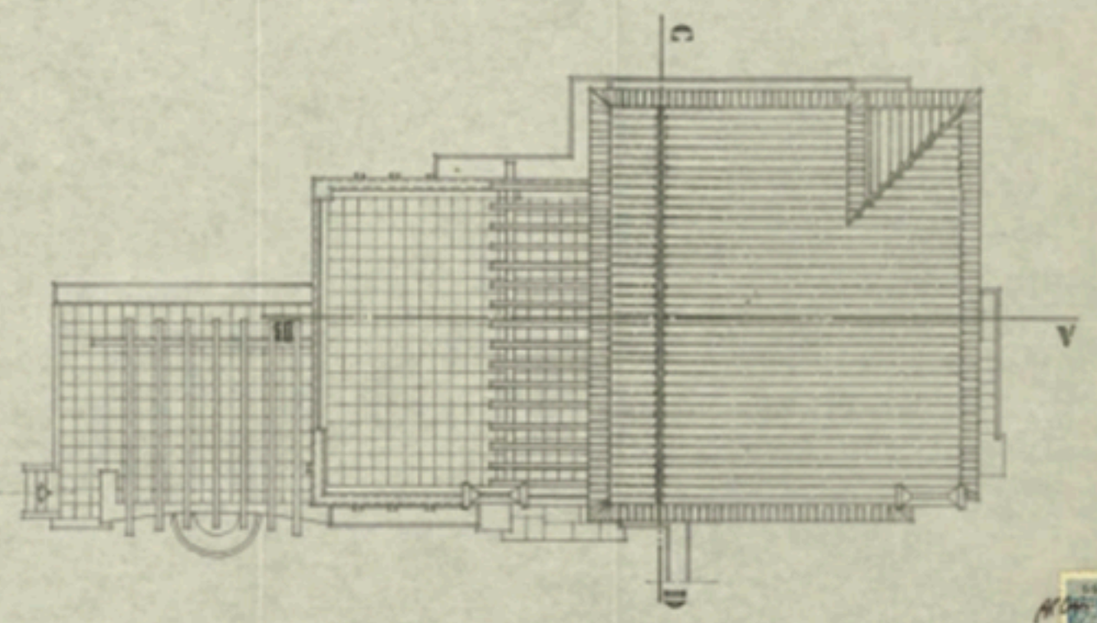

PLANTA DAS COBERTURAS

ESCALA 1:100

O ARQUITECTO