


OBSERVAÇÕES / CONVENÇÕES

- É INDISPENSÁVEL A CONFERÊNCIA DE MEDIDAS NO LOCAL



PLANTA ESQUEMÁTICA
1:500

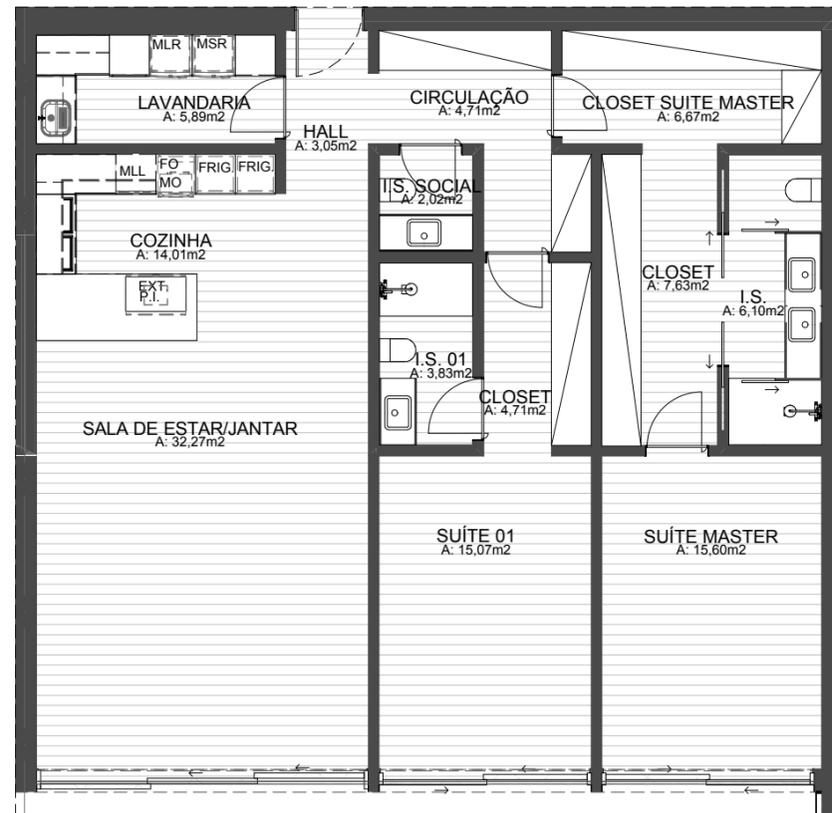

PLANTA APARTAMENTO 2A
1:100

ÁREA BRUTA PRIVATIVA - PISO 2 - APT 2A

ÁREA BRUTA PRIVATIVA APARTAMENTO	141,83m ²
ÁREA BRUTA PRIVATIVA TOTAL	141,83m ²

Nota: As áreas descritas em cada ambiente correspondem a área úteis.

PROJETO EM DESENVOLVIMENTO

PROJETO ARQUITETÓNICO E URBANÍSTICO
TO LIVE CASCAIS

CONTEÚDO

PLANTA DE VENDAS - PISO 2 - APTO 2A

ENDEREÇO

AVENIDA 25 DE ABRIL 25, 2750-402 CASCAIS, PORTUGAL

PROPRIETÁRIO | REQUERENTE

ORBITA PERSPICAZ LDA

CÓDIGO

22_034E

DATA

27/09/2022

ESCALA

1:100, 1:500

FASE

LICENCIAMENTO

DESENHO

RESPONSÁVEL

INAH COSTA

SINVAL NETO

001



COLDWELL BANKER | LUXUS

CASCAIS

Av. 25 de Abril, 1097, Loja - 12 F, Cascais 2750-515
+351 214 839 750* | cascais@cbluxus.pt

LISBOA

Av. Defensores de Chaves, Loja 67 E, 1000-292 Lisboa
+351 211 344 957* | lisboa@cbluxus.pt