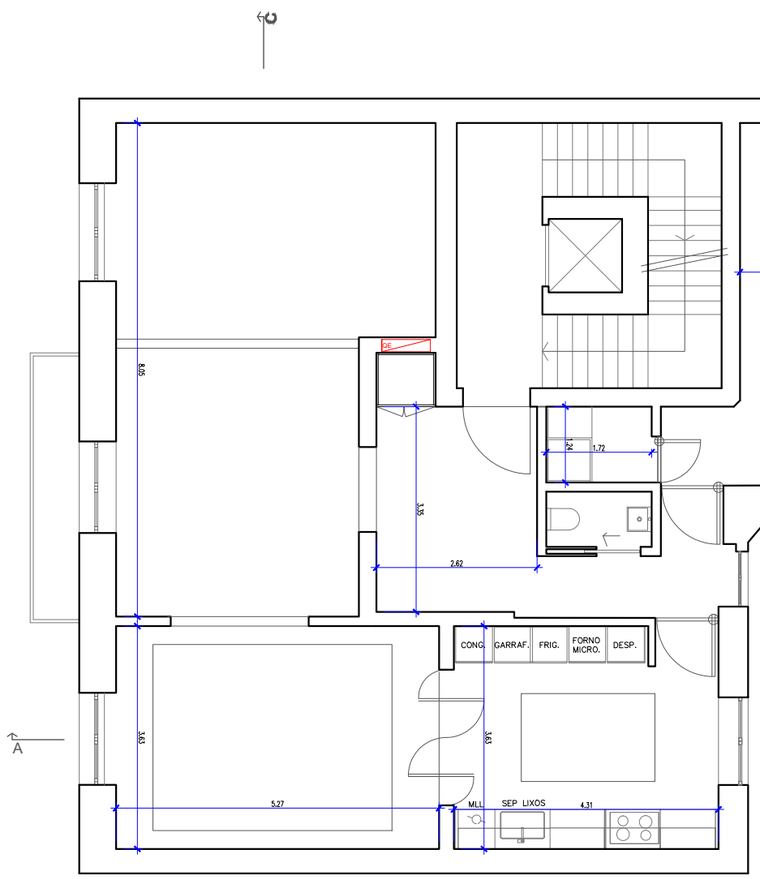

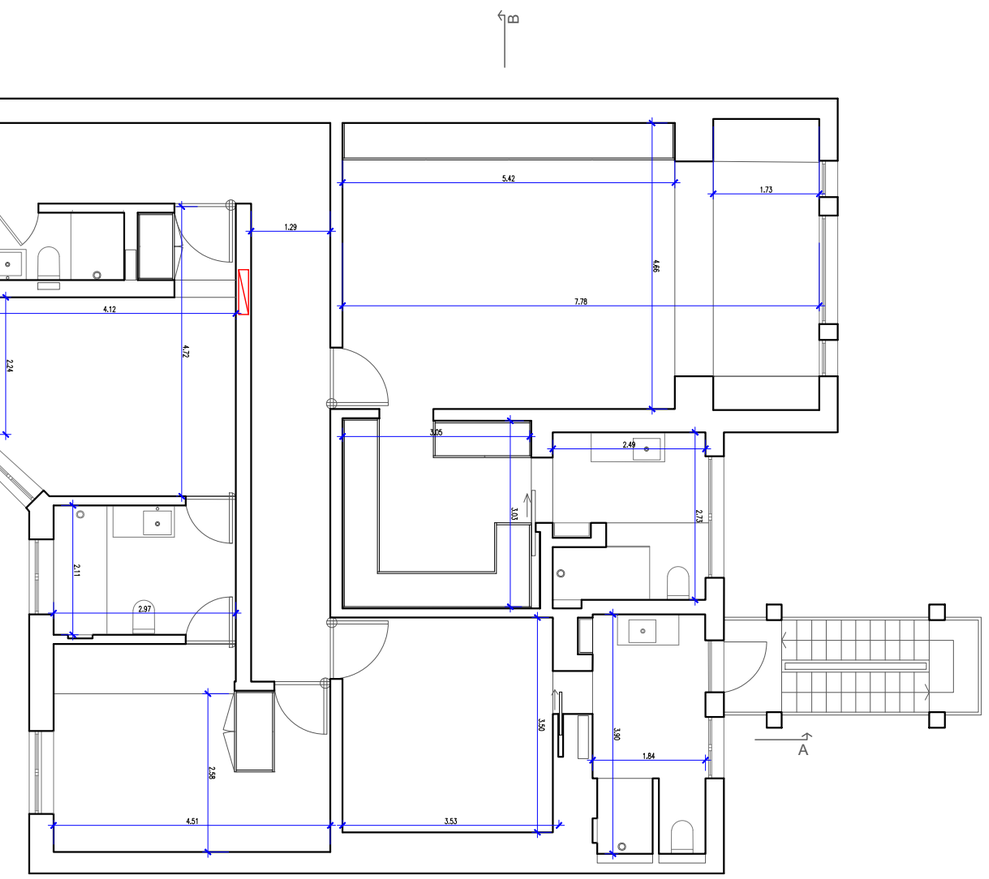

MORADA: RUA CASTILHO 67 , 3º ANDAR
REQUERENTE: CRITERIONDOMAIN LDA

DESENHO 03

TELAS FINAIS

DEZEMBRO 2022

DESIGNAÇÃO PLANTA DE PROPOSTA DE ARQUITECTURA – TELAS FINAIS

ESCALA 1:100

Reservados todos os direitos pela Legislação em vigor DEC-LEI 63/85 (14 MARÇO)

Em caso de incoerência entre desenhos, a escala mais ampliada vigora. Qualquer cota é sujeita a confirmação em obra. Em caso de discrepância com o projecto ou dúvida, o projectista deve ser contactado.