



- Legenda
- 01 - Cozinha
  - 02 - Arrumos
  - 03 - Sala
  - 04 - Circulações
  - 05 - Instalação Sanitária Comum
  - 06 - Quarto
  - 07 - Instalação Sanitária Suite
  - 08 - Suite
  - 09 - Alpendro/Jardim de Inverno
  - 10 - Pátio
  - 11 - Lavandaria

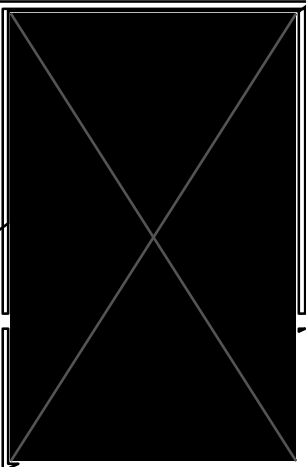

ARQUITETURA  
PROJETO BASE

Requerente

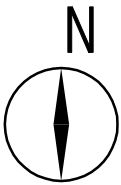

Local



Freguesia - Concelho  
Santa Bárbara de Nexe  
Faro

Designação  
Casa Mãe  
Planta do Piso 0

Data

Janeiro 2024

Projetista



Escala

1/200

Desenho nº

01

- Legenda
- 01 - Circulações
  - 02 - Suite
  - 03 - Closet
  - 04 - Instalação Sanitária Suite
  - 05 - Terraço

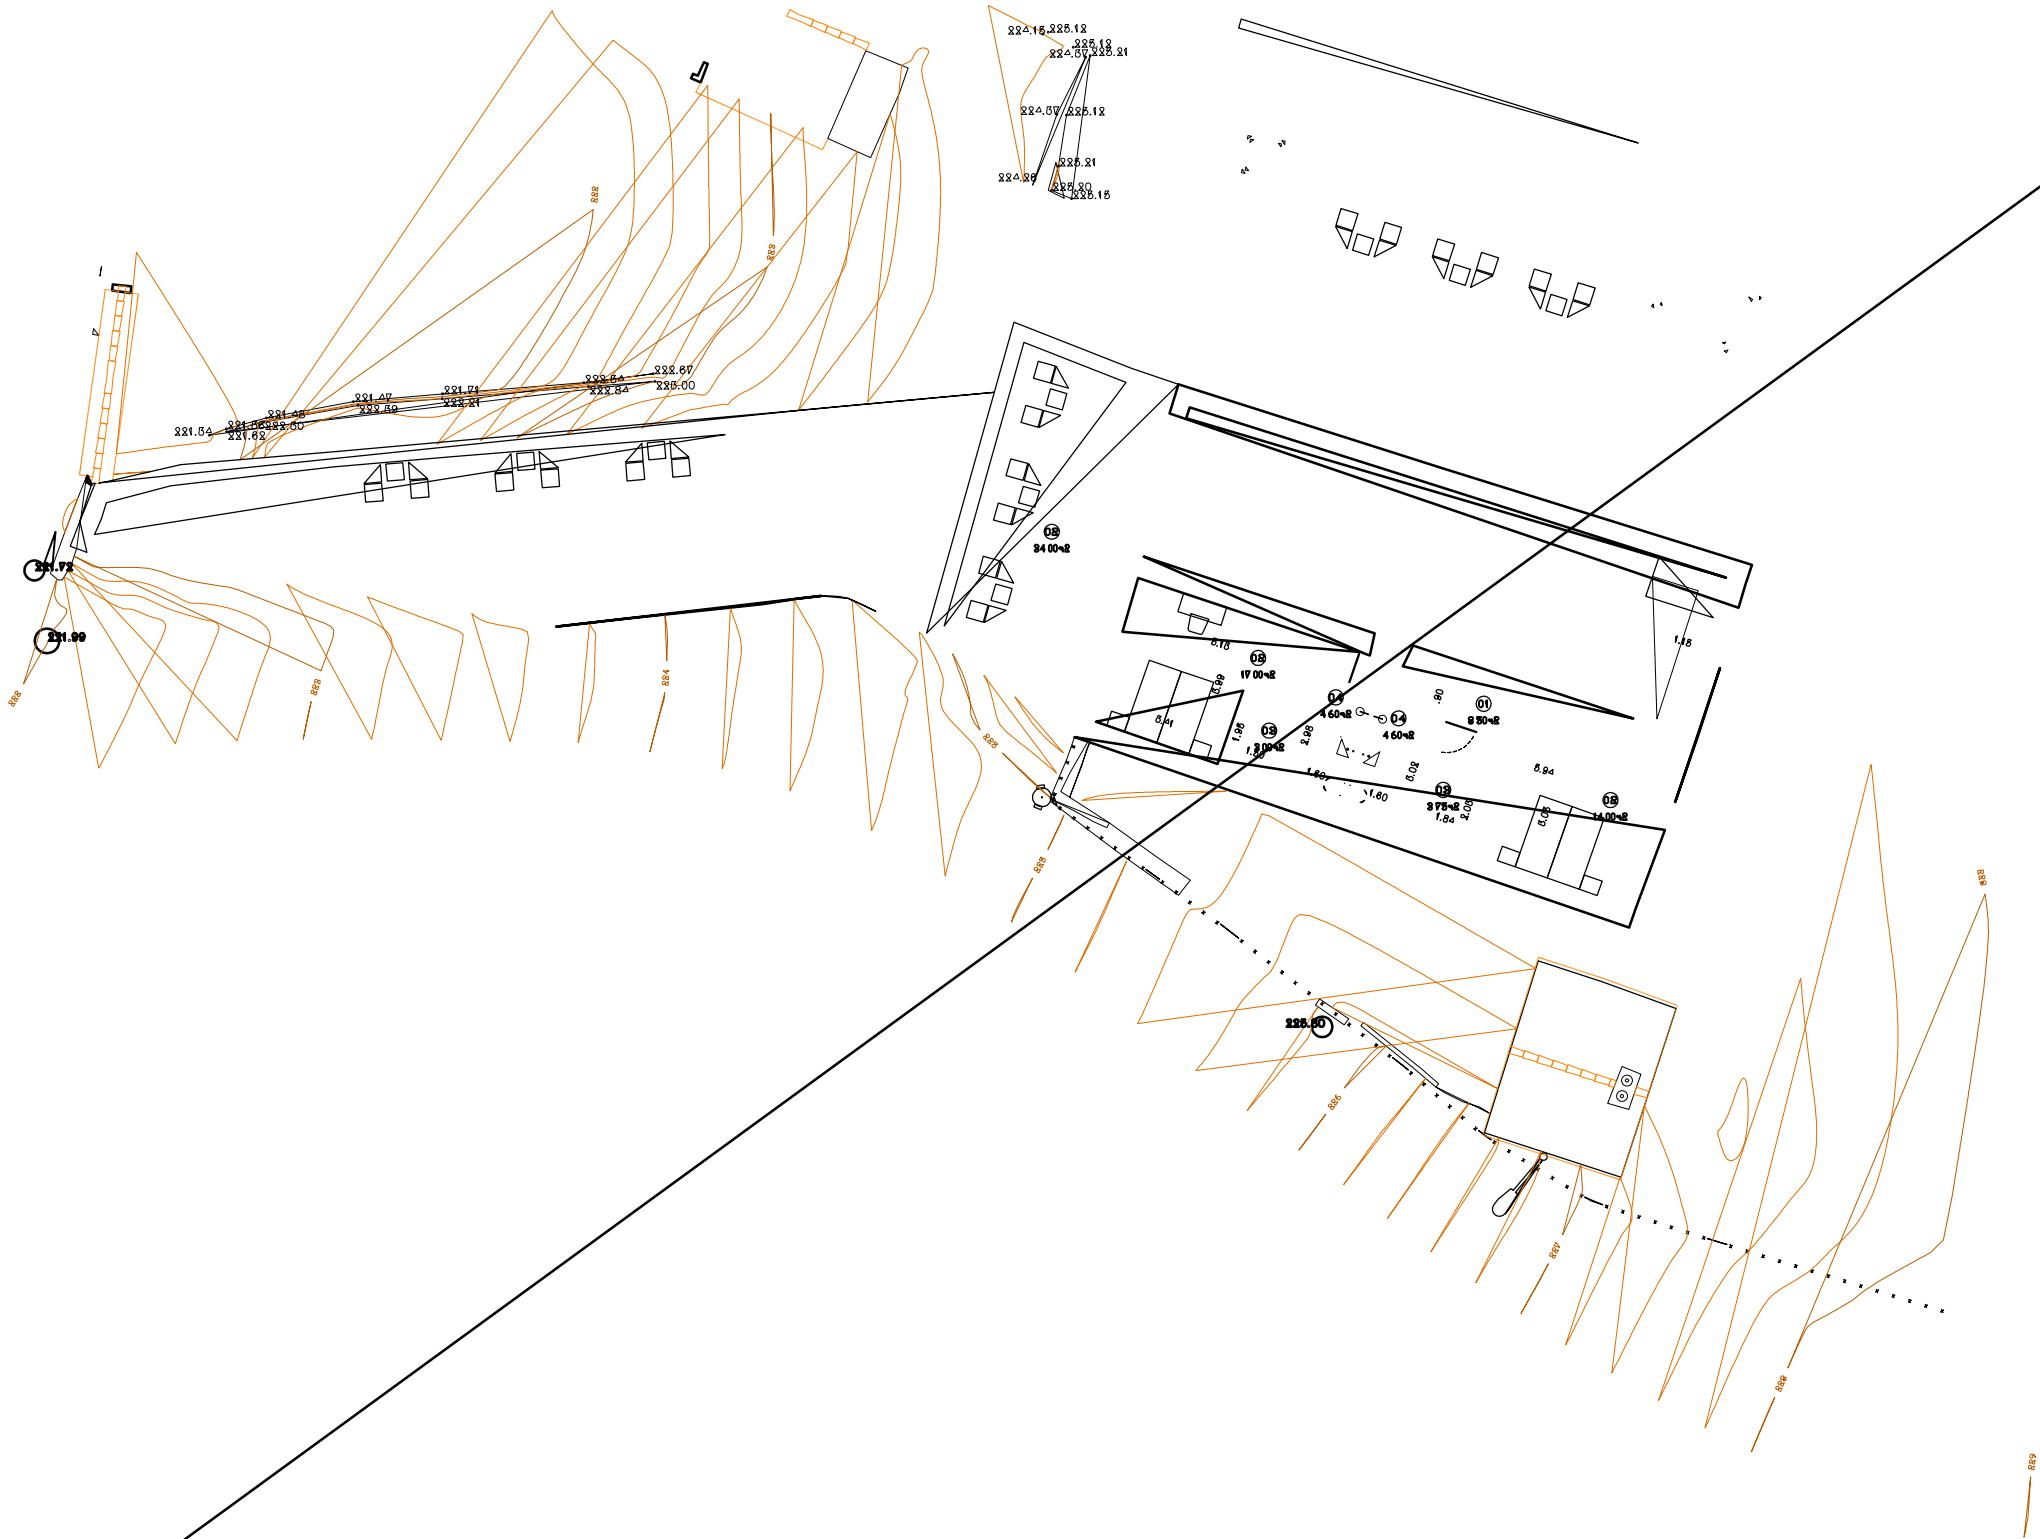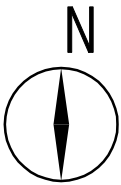

ARQUITETURA  
PROJETO BASE

Requerente



Local



Freguesia - Concelho  
Santa Bárbara de Nexe  
Faro

Designação  
Casa Mãe  
Planta do Piso 1

Data

Janeiro 2024


Projetista

Escala

1/200

Desenho nº

02

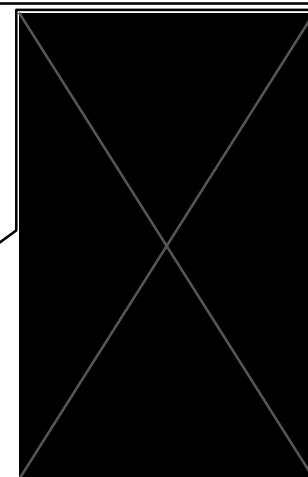


# ARQUITETURA

## PROJETO BASE




Janeiro 2024

03

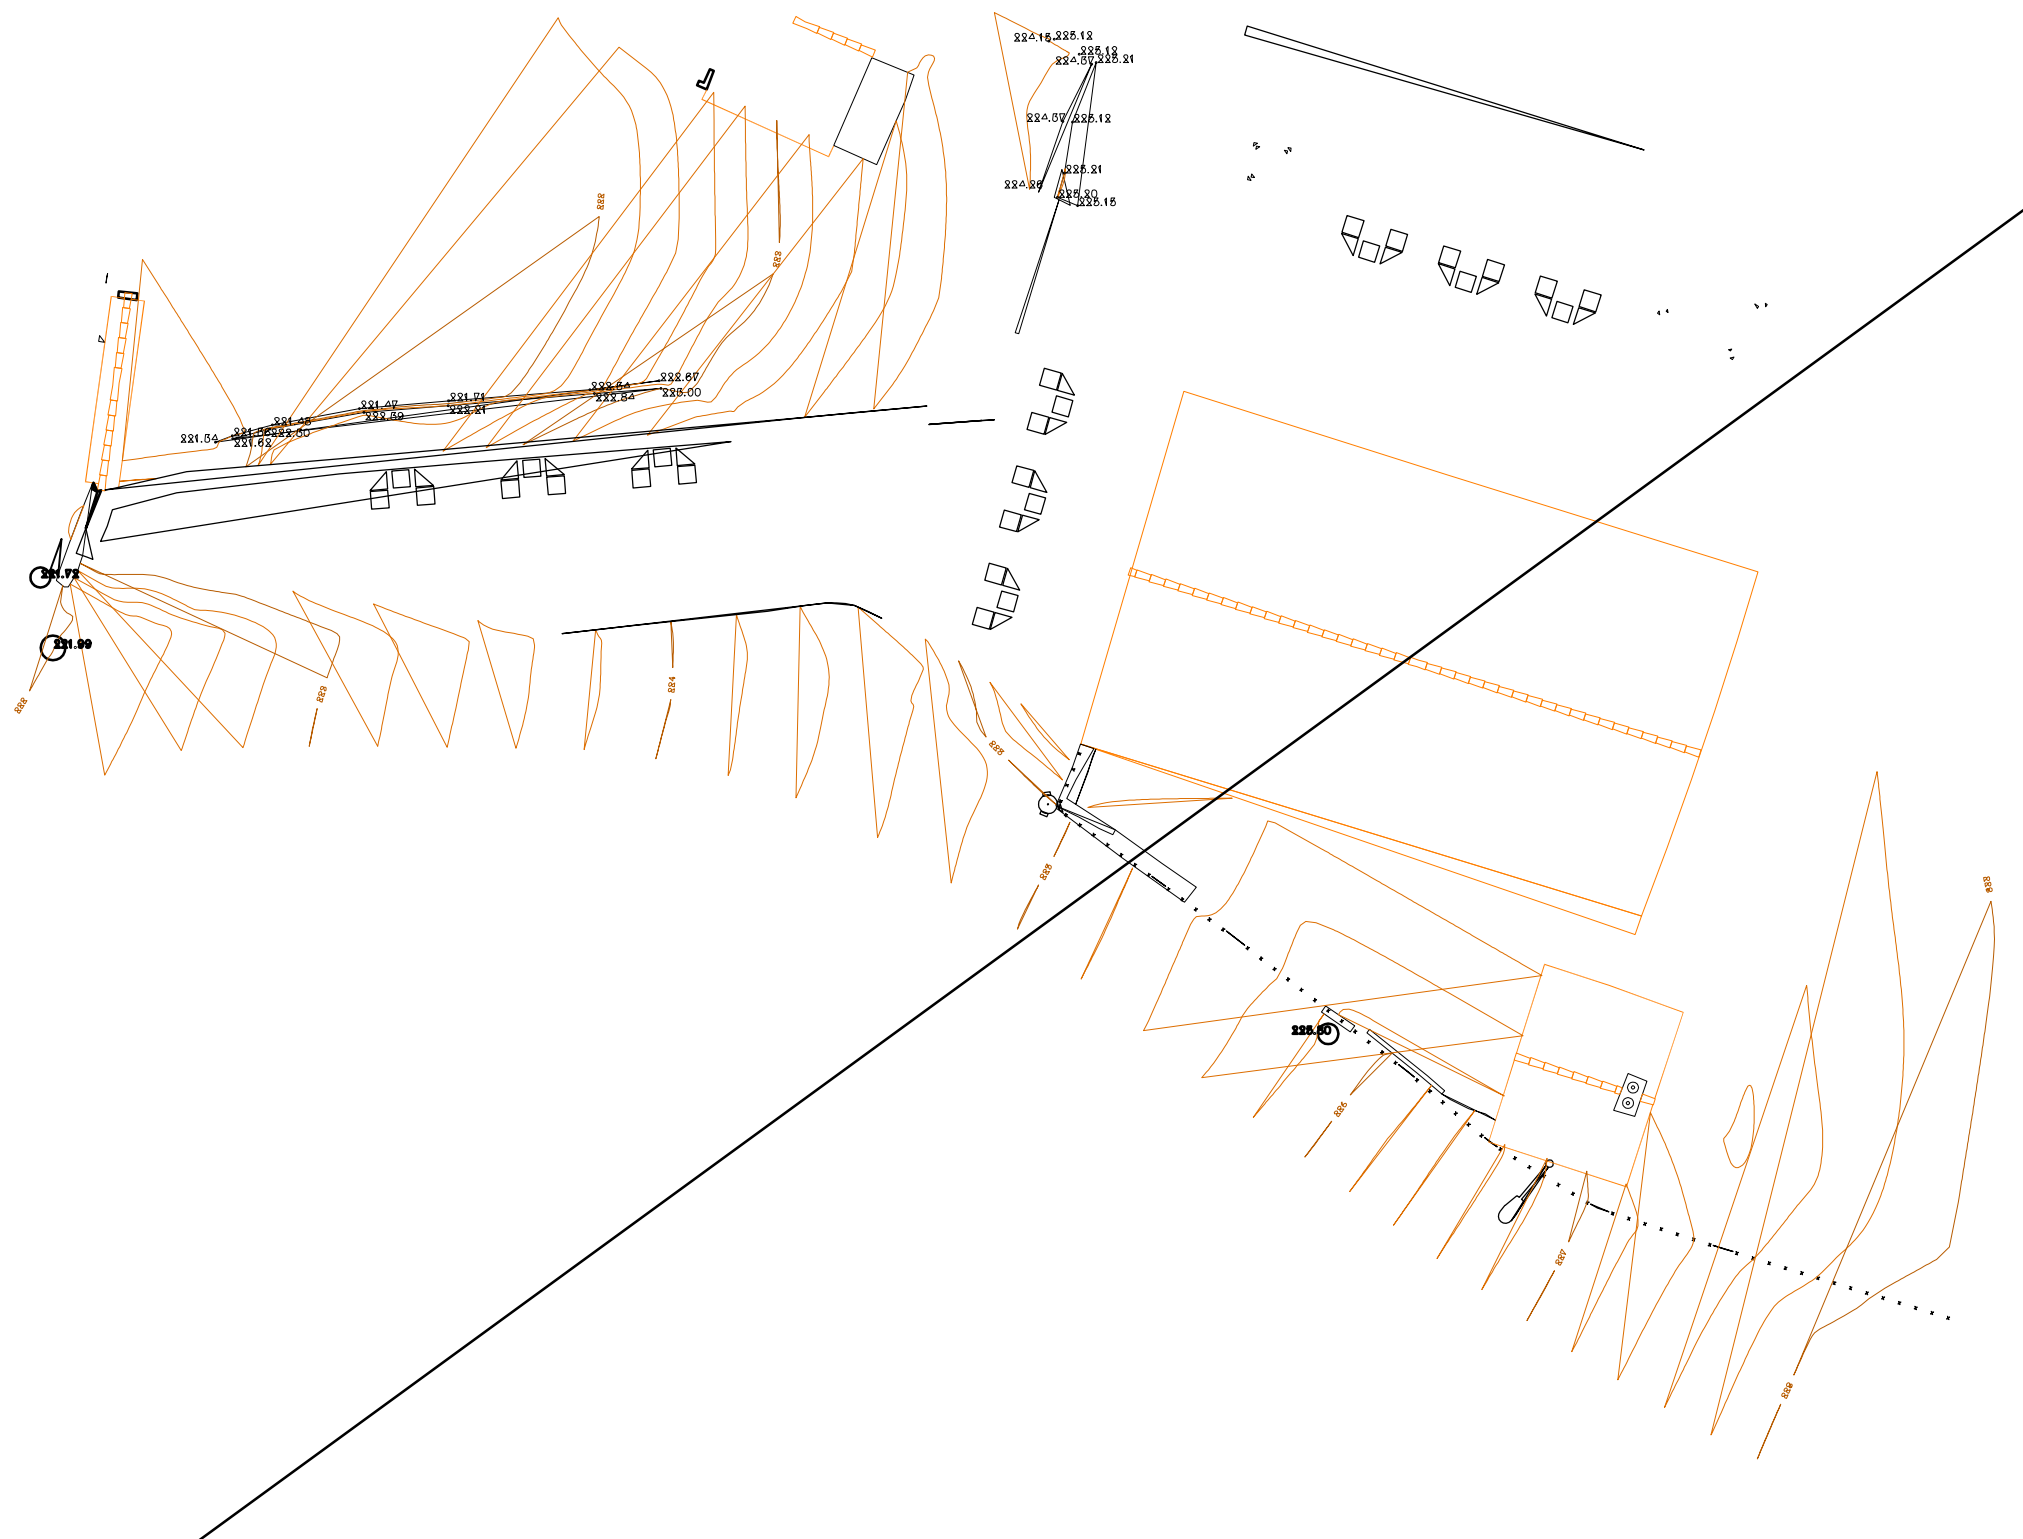

- Legenda
- 01 - Alpendre
  - 02 - Sala Comum
  - 03 - Cozinha
  - 04 - Circulações
  - 05 - Quarto
  - 06 - Instalação Sanitária

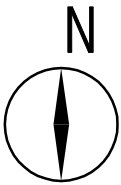

ARQUITETURA  
PROJETO BASE

Requerente



Local



Freguesia - Concelho  
Santa Bárbara de Nexe  
Faro

Designação  
Casa T2  
Planta do Piso 0

Data

Janeiro 2024

Projetista


Escala

1/100

Desenho nº

01

- Legenda
- 01 - Alpendre
  - 02 - Sala Comum
  - 03 - Cozinha
  - 04 - Circulações
  - 05 - Quarto
  - 06 - Instalação Sanitária

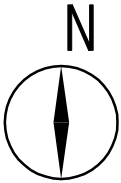

ARQUITETURA  
PROJETO BASE

Requerente



Local



Freguesia - Concelho  
Santa Bárbara de Nexe  
Faro

Designação  
Casa T2  
Planta da Cobertura

Data

Janeiro 2024

Projetista

Escala

1/100

Desenho nº

02


### Legenda

- 01 - Entrada/Pátio  
02 - Sala Comum e Cozinha  
03 - Suite  
04 - Instalação Sanitária  
05 - Hall  
06 - Quarto  
07 - Alpendre


**218.50**

217.78

26.17.93

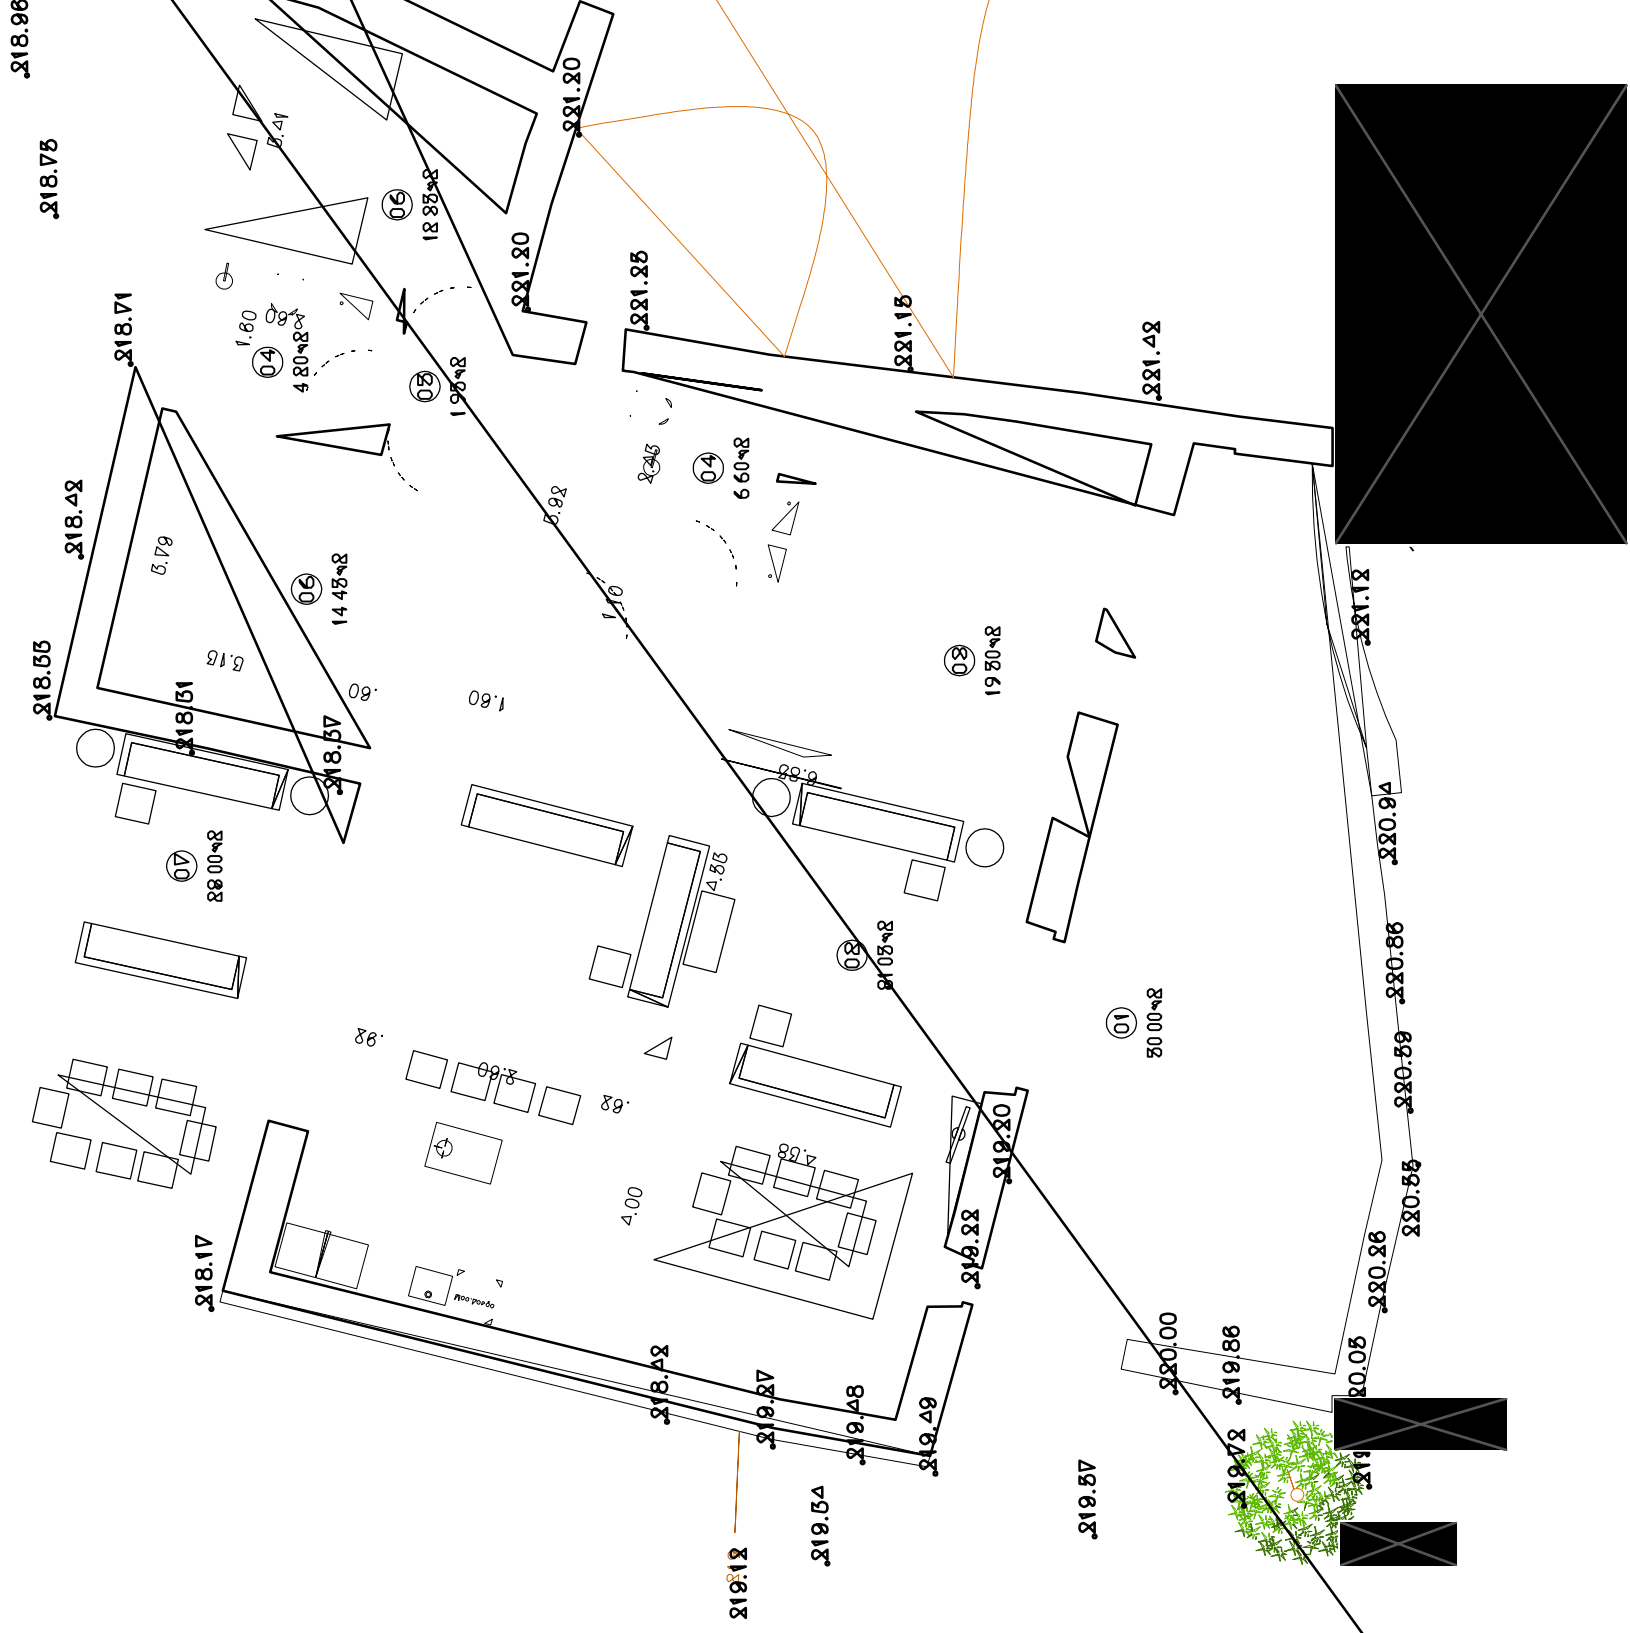

01 - Mezanino - Sala  
02 - Mezanino - Quarto

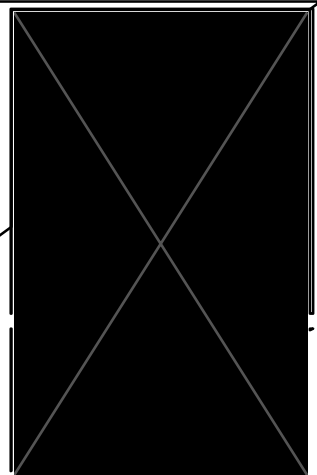

# ARQUITETURA

## PROJETO BASE




Designação  
Lagar  
Planta do Mezanino

Janeiro 2024



Projetista

Escala  
1/100

Desenho nº  
**02**

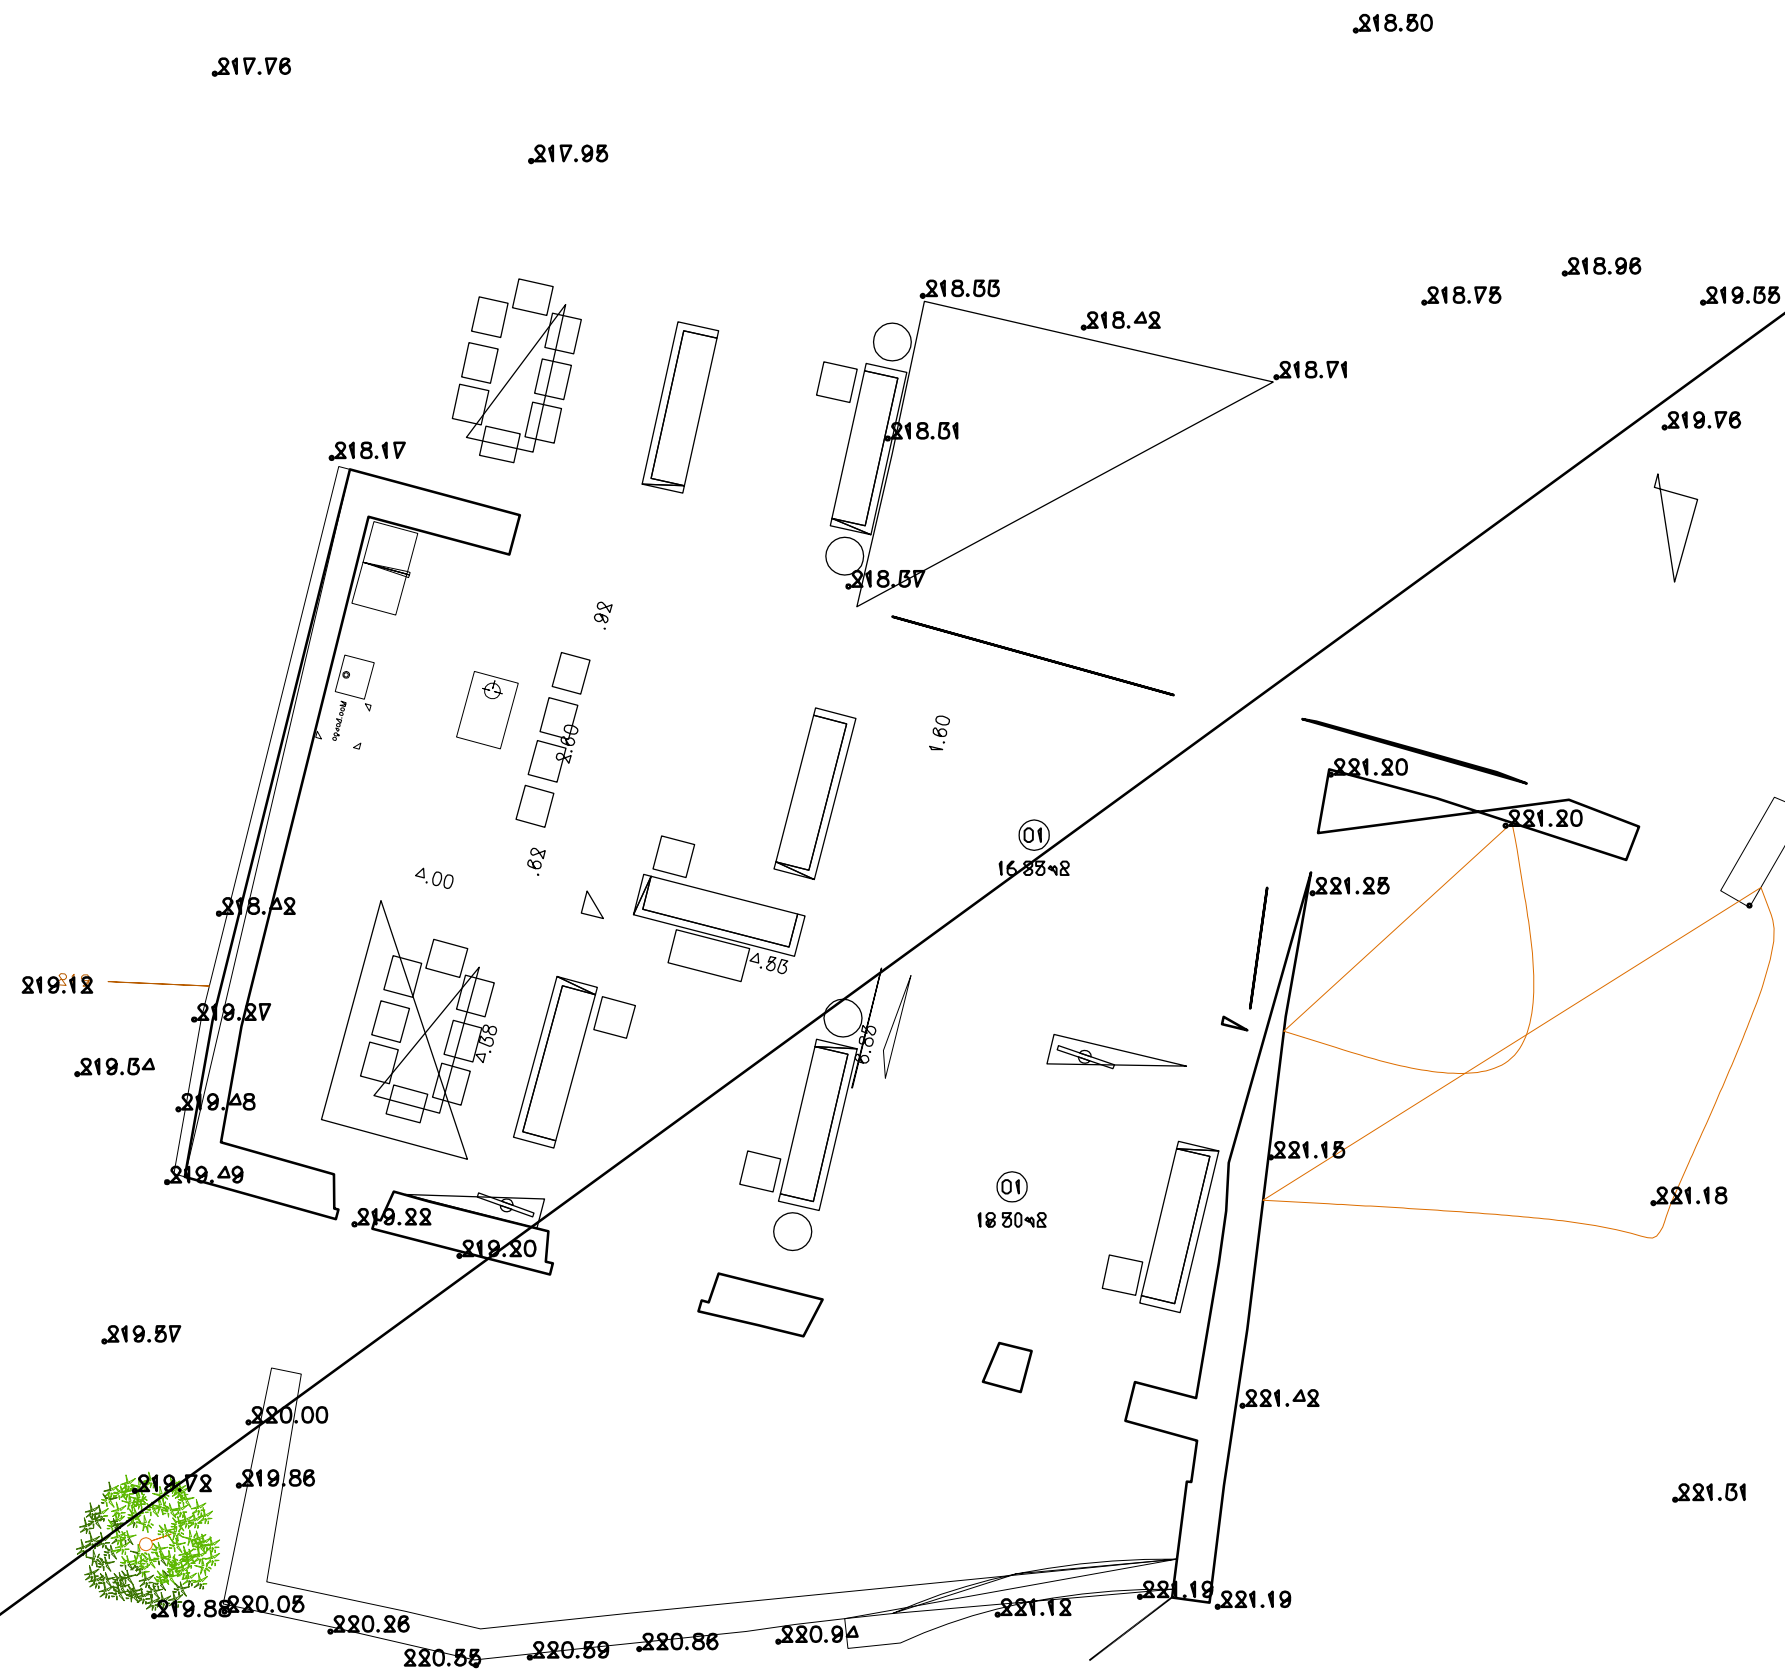

Legenda  
01 - Mezanino - Sala  
02 - Mezanino - Quarto

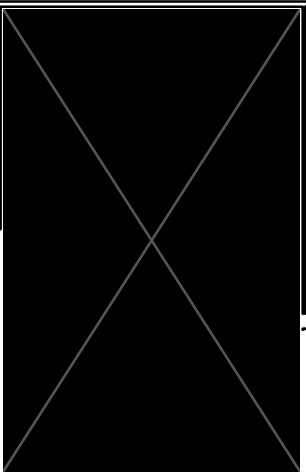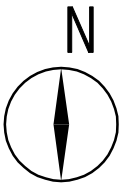

ARQUITETURA  
PROJETO BASE

Requerente



Local



Freguesia - Concelho  
Santa Bárbara de Nexe  
Faro

Designação  
Lagar  
Planta da Cobertura

Data

Janeiro 2024

Projetista

Escala

1/100

Desenho nº

03

