



De acordo com a Lei n.º 16/2008 de 01 de Abril: Este documento ou nenhuma parte dele pode ser copiado, reproduzido, distribuído, re-publicado, apresentado, anunciado ou transmitido de nenhuma maneira, sem a permissão prévia. Zwcad_Dongle nº 18-20055343 _ Lic:BA5621FA / Dongle nº 18-20055345 _ Lic:066B4DAE

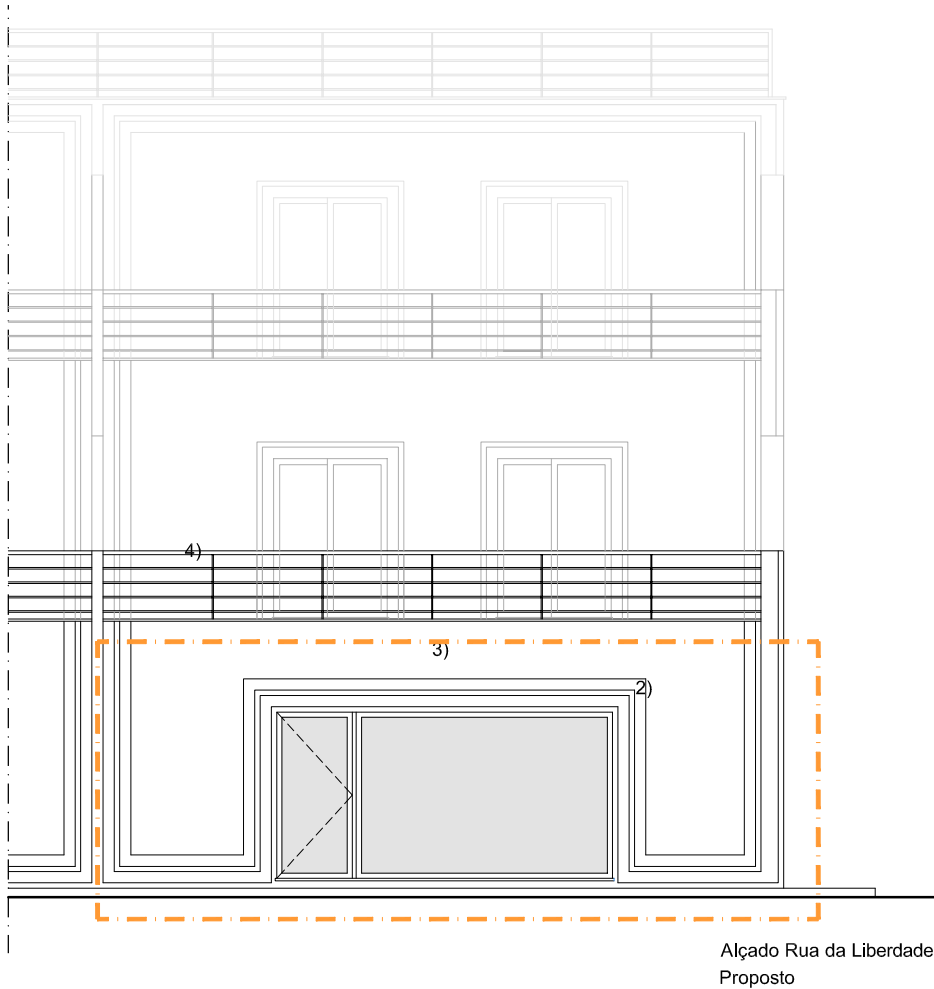


Alçado Rua da Liberdade
Proposto

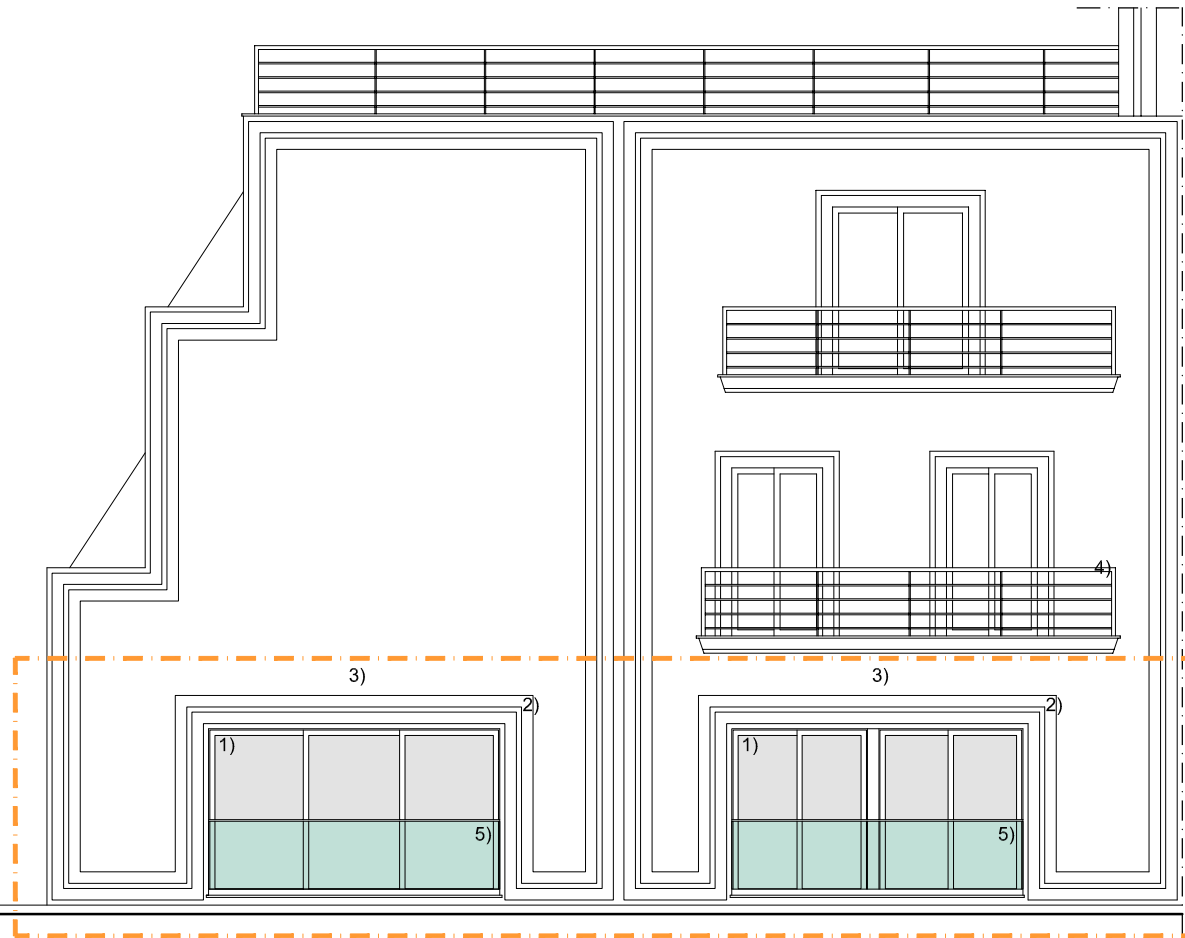

Alçado Rua Capitão Henrique Galvão
Proposto

- Legenda:
- 1 - Caixilharia de alumínio na cor branca com vidro duplo
 - 2 - Resalto no reboco pintado na cor cinzento
 - 3 - Reboco liso pintado na cor amarelo
 - 4 - Guarda metálica pintadas na cor verde
 - 5 - Guarda em vidro

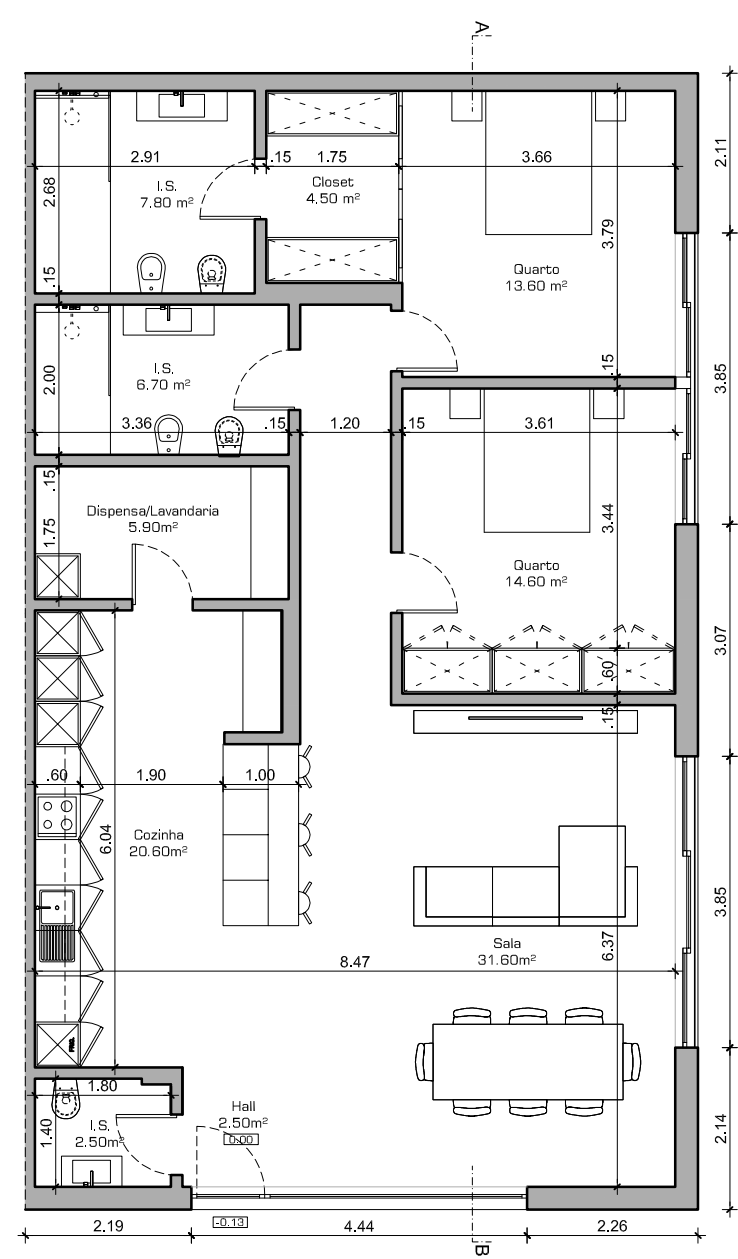

Planta R/Chão
Proposto



Corte AB
Proposto

00 - Resposta ao Ofício nº 4835/2023 14/11/2023



Projecto: Legalização de fachada (vãos)
Rua da Liberdade / Capitão Henrique Galvão, nº 26 A - R/Ch Dtº

Designação: Planta | Corte | Alçados _ Proposto
Requerente: Filipe Miguel Guerreiro Custódio
Rua Capitão Henrique Galvão, nº 26 A - R/Ch Dtº
8700-035 Fuseta

Ficheiro: 20231114_Legaliz fachada.dwg Desenhou: Vitor Estêvão Fase: Legalização Código: 107
Belmonte de Cima, Cx, Postal 144 B _ 8700-174 Olhão | Tlm. +351 918753008 | vtocestevao@gmail.com

Desenho: **03**
Escala: 1/100
Data: 14/11/2023
O Técnico:
Vitor Estêvão
O.A. 13658