


CÂMARA MUNICIPAL DE PALMELA
DEFINIDO por substituição de
construção com dispêndio de
até 100 mil Escudos de
Muros, para a nova redacção, foi
dada pelo Lei 15/81 de 12 de Maio.

Portugal, 12 de Maio de 1981.

A Vereadora do Partido

[Handwritten signature]

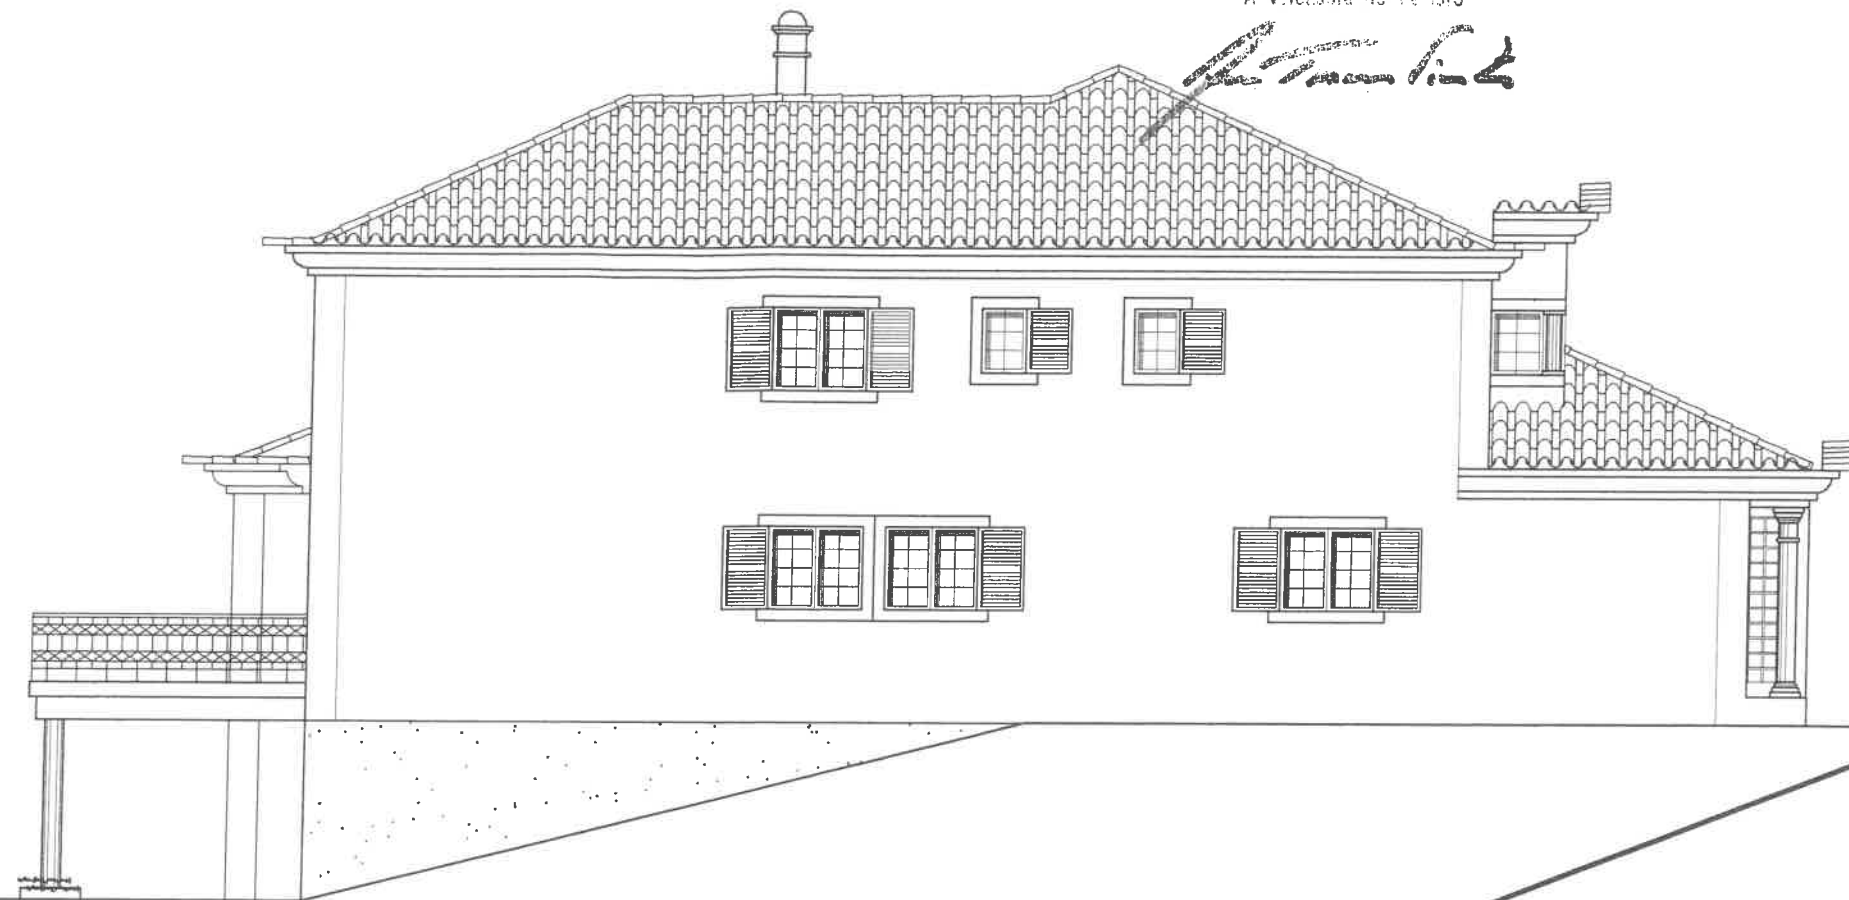

Alçado Poente

CÂMARA MUNICIPAL DE PALMELA
D. A. U.
20.05.98 02658
DOCUMENTO ANEXO
AO REQUERIMENTO

A L Ç A D O S

Moradia unifamiliar e piscina
SERRA DO LOURO - PALMELA

Data 05/98

Des. N°

11

Requerente - ISABEL MARIA GERREIRO SALGUEIRO
PROJECTO DE ARQUITECTURA

O técnico *[Handwritten signature]*

Escala 1:100

CÂMARA MUNICIPAL DE PALMELA
DEFEITO de
compilado do
art.º 52 da Lei nº 12/98 de
Março, que altera o Regulamento
dado pela Lei nº 1 de 12 de Junho.

Palmela, 20 de Maio de 1998

A Vereadora do Trabalho

[Handwritten signature]



Alçado Nascente

CÂMARA MUNICIPAL DE PALMELA
D. A. U.
20.05.98 02658
DOCUMENTO ANEXO
AO REQUERIMENTO

A L Ç A D O S

Morada unifamiliar e piscina
SERRA DO LOURO - PALMELA

Data ___/05/98

Des. N°

10

Requerente - ISABEL MARIA GERREIRO SALGUEIRO
PROJECTO DE ARQUITECTURA

O técnico *[Handwritten signature]*

Escala 1:100

CÂMARA MUNICIPAL DE PALMELA
DEFERIDO: a subscção de
concedida em disposto no n.º 3 do
art.º 62 da Dec-Lei 100/84 de 24 de
Março, com a nova redação que lhe foi
dada pel. Lei 18/01 de 12 de Junho.

Palmela, 11/05/98

A Vereadora do Pólo


[Handwritten signature]



Alçado Sul



Alçado Norte

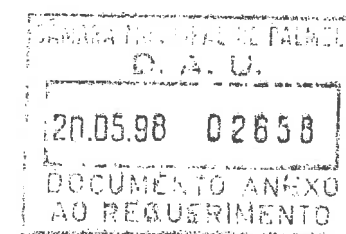

A L Ç A D O S

Morada unifamiliar e piscina
SERRA DO LOURO - PALMELA

Data 11/05/98

Des. N.º

9

Requerente - ISABEL MARIA GERREIRO SALGUEIRO
PROJECTO DE ARQUITECTURA

O técnico *[Handwritten signature]*

Escala 1:100

E

A

CÂMARA MUNICIPAL DE PALMELA
DEFERIDO por ... da
comissão de ... do
art.º ... do ... de
... que me foi
dada ...


Palmeira, ...
A Vereadora do Faleiro

[Handwritten signature]

D

C

F

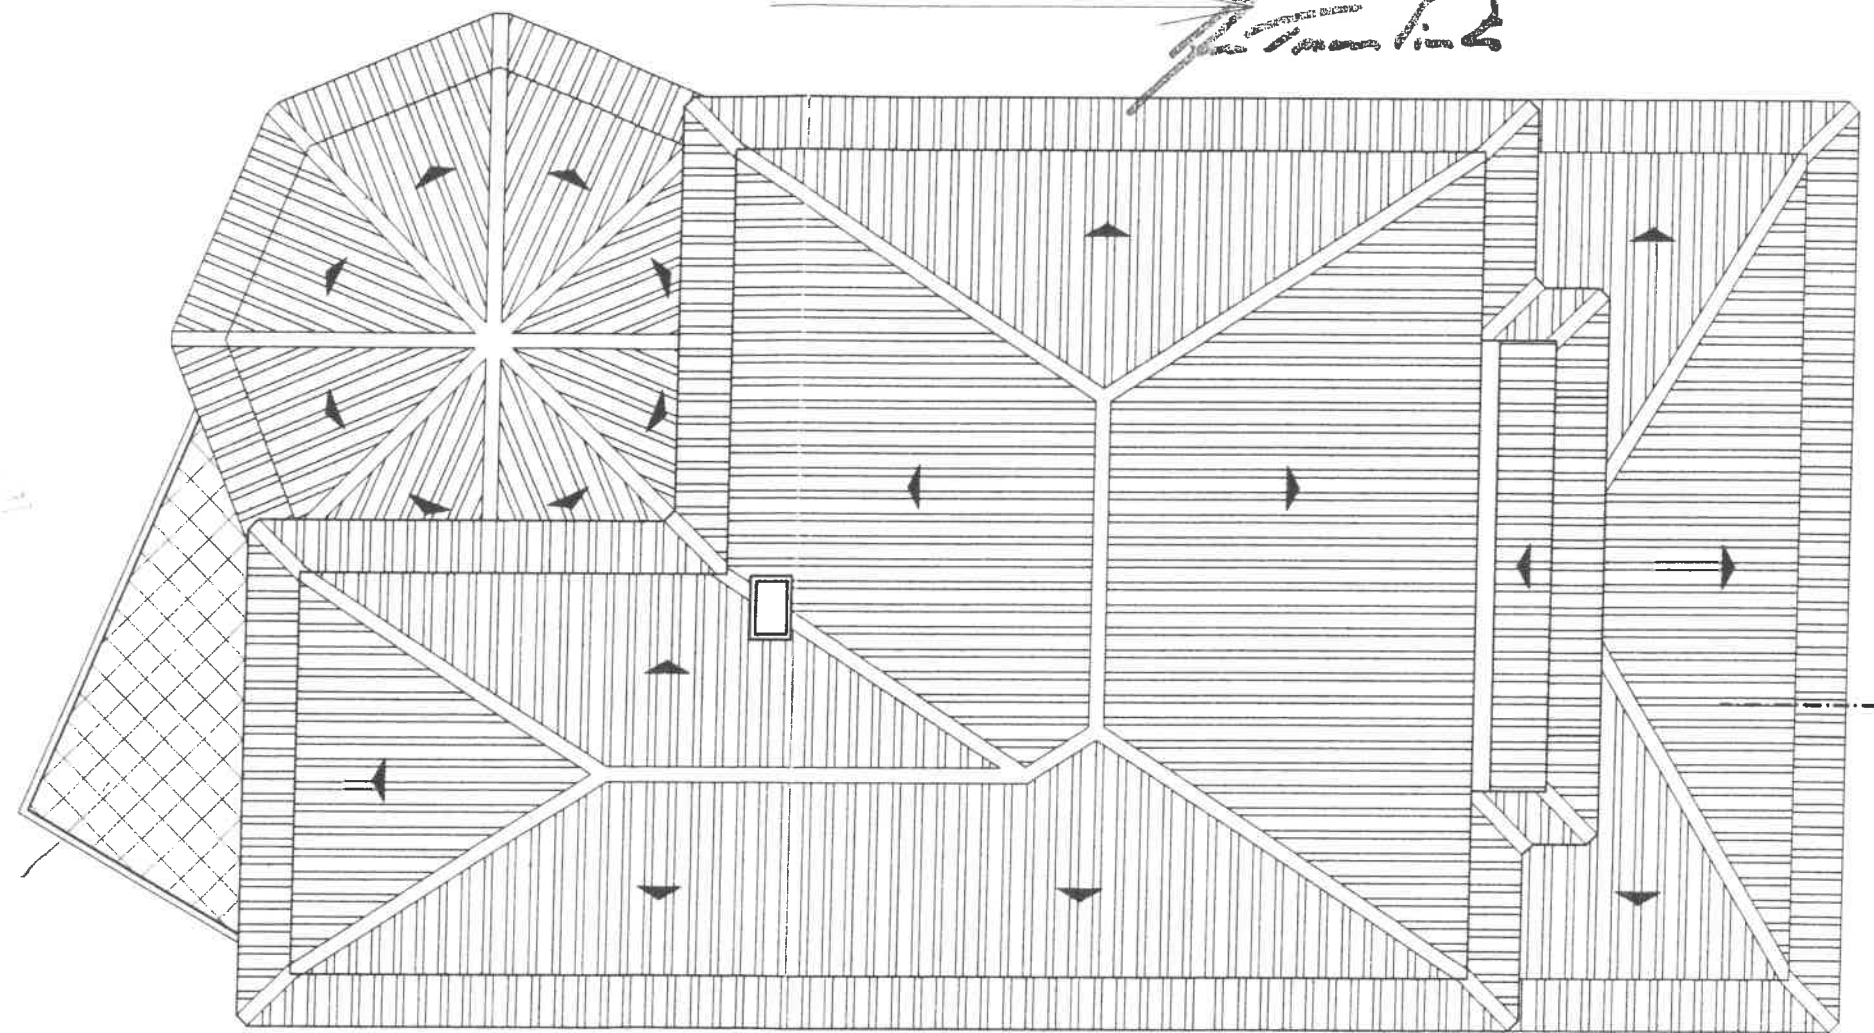

Coberturas

D. A. U.
20.05.98 02858
DOCUMENTO ANEXO
AO REQUERIMENTO

PLANTAS

Moradia unifamiliar e piscina
SERRA DO LOURO - PALMELA

Data /05/98 Des. N°
8

Requerente - ISABEL MARIA GERREIRO SALGUEIRO
PROJECTO DE ARQUITECTURA


O técnico *[Handwritten signature]*

Escala 1:100

CAMARA MUNICIPAL DE PALMEIRA
 DEFENSORIA por substituição de
 competências para dispensa de
 al 2.º do Art. 1.º da Lei 1.000/94 de 11 de
 Março, em conformidade com a Lei
 dada pela Lei 1.001 de 12 de Junho.

Palmeira, 20 de Maio de 1998
 A Vereadora do 2.º termo

[Handwritten signature]

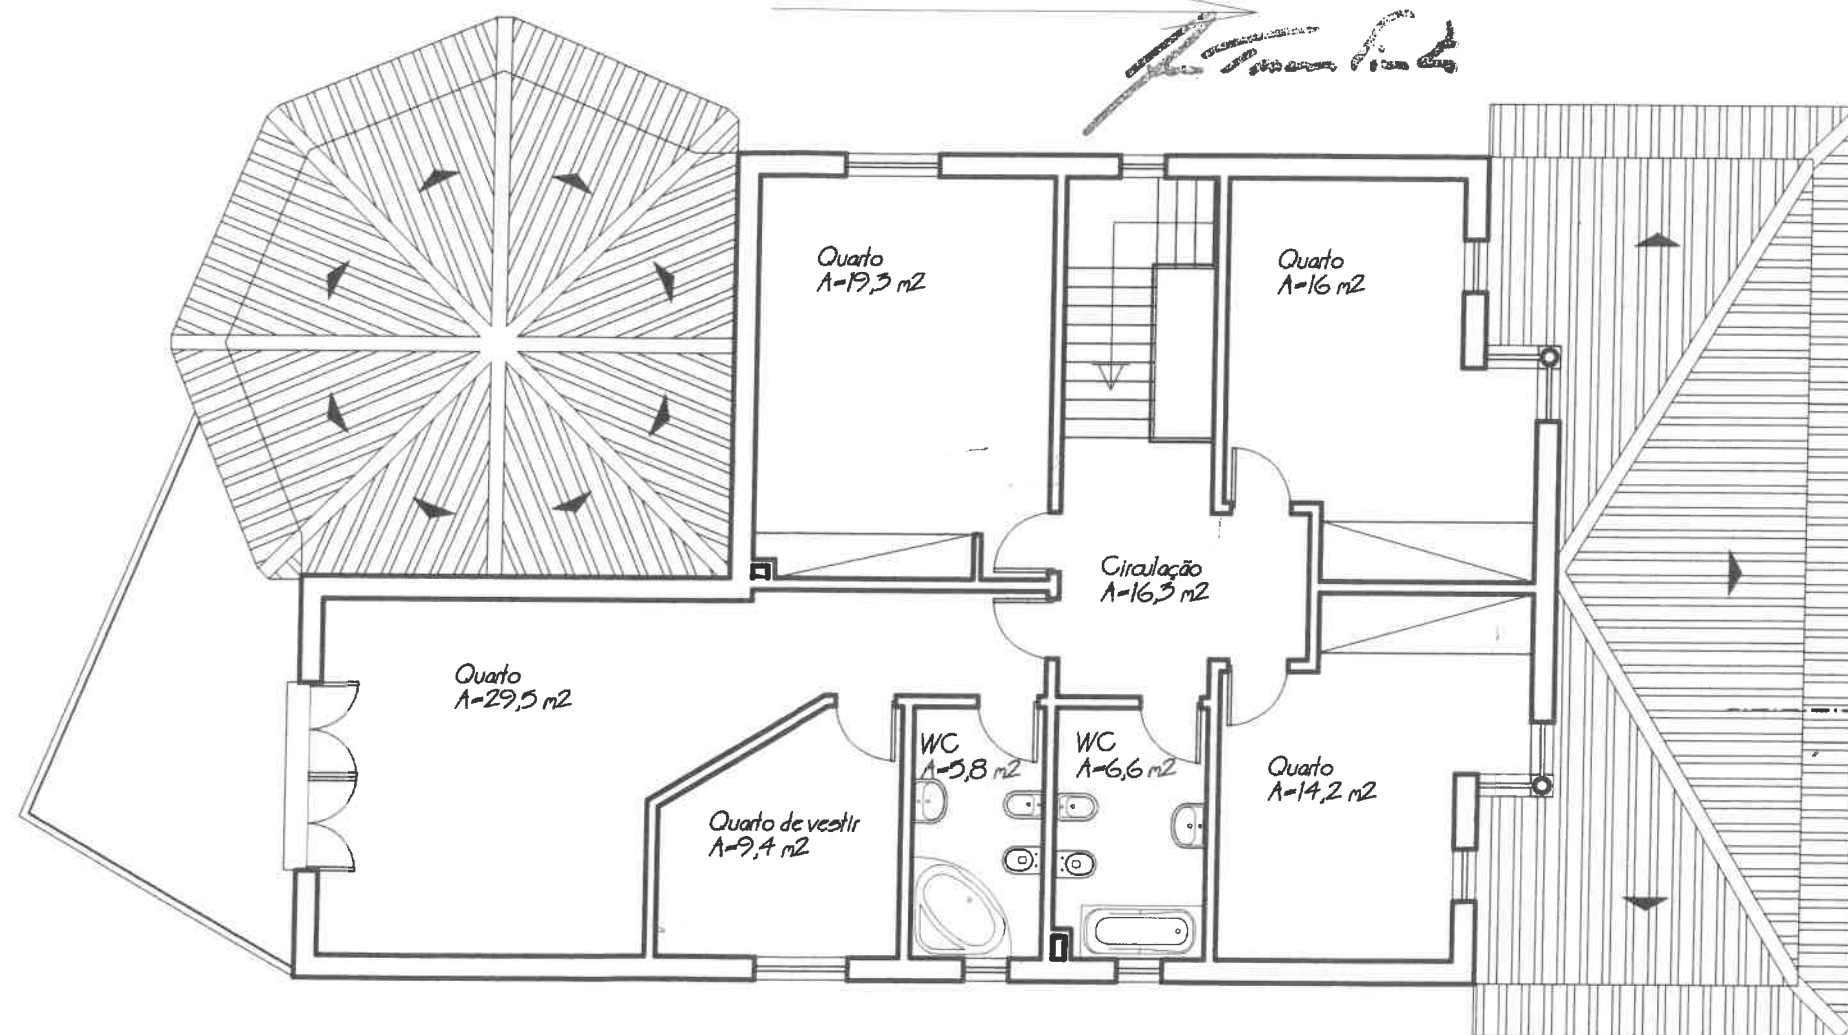

1.º Andar

CAMARA MUNICIPAL DE PALMEIRA
 20.05.98 B-650
 DOCUMENTO ANEXO
 AO REQUERIMENTO

PLANTAS

Moradia unifamiliar e piscina
 SERRA DO LOURO - PALMEIRA

Data 05/98

Des. N°


6

Requerente - ISABEL MARIA GERREIRO SALGUEIRO
 PROJECTO DE ARQUITECTURA

[Handwritten signature]
O técnico

Escala 1:100

Feeds

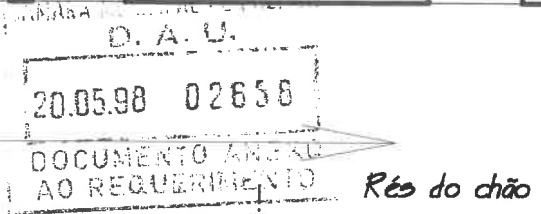

Des. N°
4
Escala 1:100

CÂMARA MUNICIPAL DE PALMELA
D. A. U.
20.05.98 02658
DOCUMENTO ANEXO
AO REGULAMENTO

CÂMARA MUNICIPAL DE PALMELA
DEFERIDO por decisão de
competência do
art.º 62.º do Regulamento do
Marco, com a seguinte redacção, que foi
dada pelo Conselho de 12 de Junho.

Palmela, 25 MAI 1998

A Vereadora do Pelouro

[Handwritten signature]

Circulação
A=13,8 m²

Parqueamento
A=193,2 m²

Cave

P L A N T A S

Morada unifamiliar e piscina
SERRA DO LOURO - PALMELA

Data ___/05/98

Des. Nº

2

Requerente - ISABEL MARIA GERREIRO SALGUEIRO
PROJECTO DE ARQUITECTURA

O técnico *[Handwritten signature]*

Escala 1:100


CÂMARA MUNICIPAL DE PALMELA
DEFERIDO por subdelegação de
competência cont. disposto no n.º 1 do
art.º 52 da Dec-Lei 104/94 de 31 de
Março, com a nova redacção que lhe foi
dada pela Lei 15/01 de 12 de Junho.

Palmela, 25/Mai/1998

A Vereadora do Palcoiro

[Handwritten signature]

Area do lote = 1236 m²

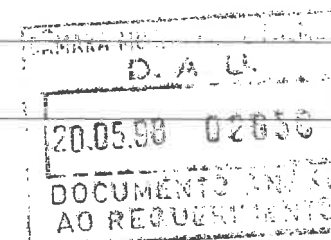

Construção com três pisos

Area de ocupação = 225,45 m²

CAVE:

Area bruta = 225,45 m²

S.T.P. = 207 m²

RÉS DO CHÃO:

Area bruta = 225,45 m² + Varanda = 17,5 m²

S.T.P. = 212,2 m²

1º Andar:

Area bruta = 146,5 m²

S.T.P. = 117,1 m²

Morada unifamiliar e piscina
SERRA DO LOURO - PALMELA

Data 05/98

Des. N°

1

Requerente - ISABEL MARIA GERREIRO SALGUEIRO
PROJECTO DE ARQUITECTURA

O técnico

Escala 1:200



CÂMARA MUNICIPAL DE PALMELA

CÂMARA MUNICIPAL DE PALMELA

DEFERIDO

Departamento Técnico

compensação com o lote nº 3 do
art.º 51 da Dec-Lei 104/81 de 21 de
Março, com a nova redacção que lhe foi
dada pela Lei 16/91 de 12 de Junho.

Requerente:

Natureza da Obra:

Local da Obra:

Freguesia:

Palmela

A Veredade do Palheiro

Planta Nº:

Data: 98.01.27

Folha: 8.4

Escala: 1/5000



Delimitar o terreno objecto do pedido e indicar as confrontações do prédio.

Esta planta é válida pelo prazo de um ano.

(Consulte as Plantas do Plano Director Municipal).

Guia de Receita: 281

O Funcionário

